



ORTO FOTO - fuori scala




ESTRATTO CATASTALE: C.C. SPINEA: FG. 6 MAPP. 851 - scala 1:2000

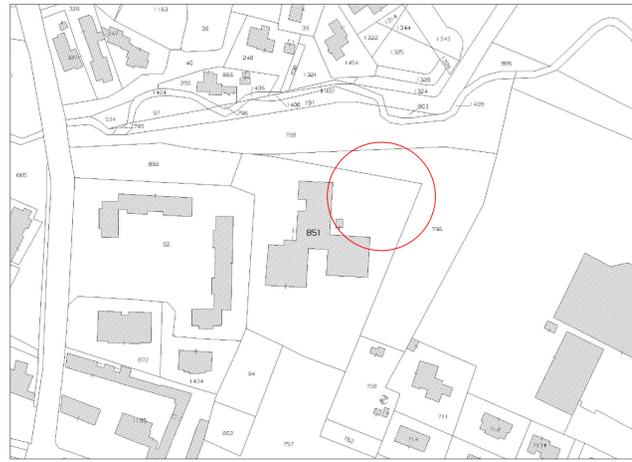

PI - ZONIZZAZIONE F1 - Aree per l'istruzione - scala 1:2000

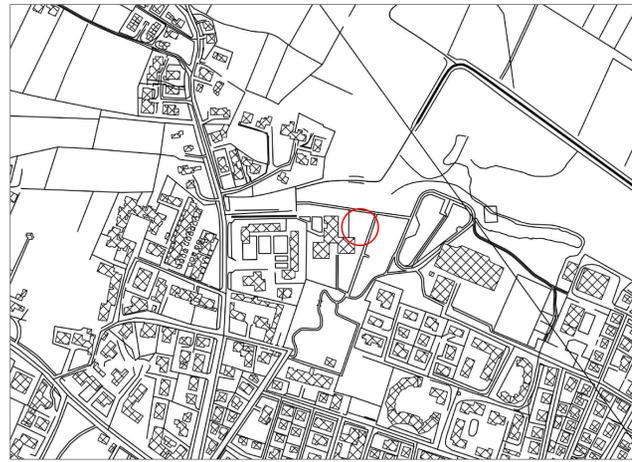

ESTRATTO C.T.R. - scala 1:5000

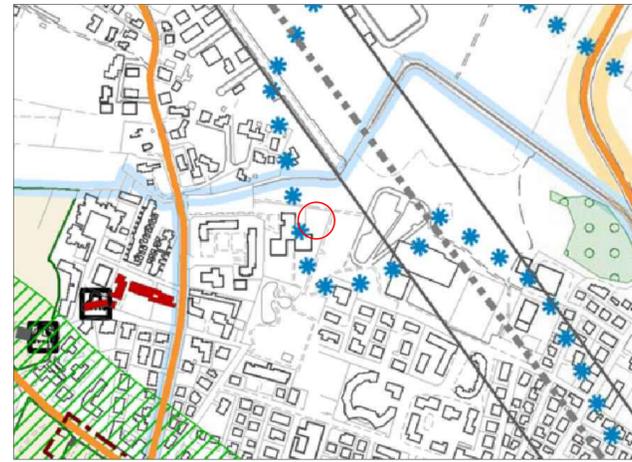

PAT - TAVOLA VINCOLI - scala 1:5000

LEGENDA PI




'Sa' - Aree per l'istruzione



'Sb' - Aree per attrezzature di interesse comune

LEGENDA PI

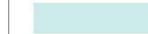

Corsi d'acqua tutelati ai sensi dell'art. 142 del D.Lgs. 42/2004



Vincolo ambientale D.Lgs. 42/2004



Aree oggetto di intervento

ORIENTAMENTO



FOTO N.1



FOTO N.2



FOTO N.3




FOTO N.4



FOTO N.5



FOTO N.6

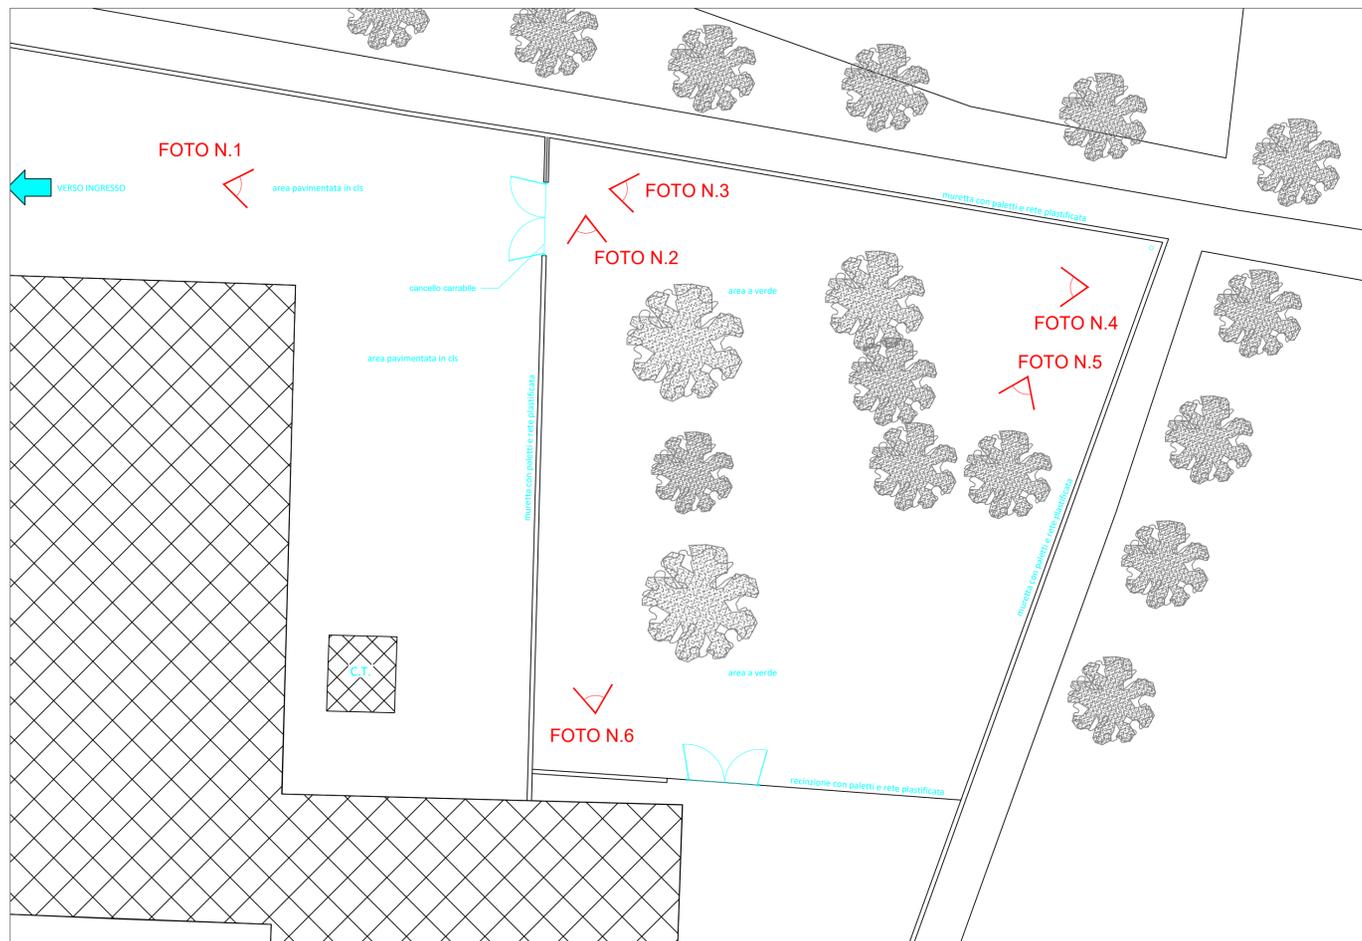

PLANIMETRIA GENERALE STATO ATTUALE - SCALA 1:500

REGIONE VENETO
CITTA' METROPOLITANA DI VENEZIA
COMUNE DI SPINEA
Piazza del Municipio, 1 30038 Spinea (VE)





REALIZZAZIONE NUOVA COSTRUZIONE DI UN ASILO NIDO COMUNALE
PROGETTO FINANZIATO DALL'UNIONE EUROPEA NEXT GENERATION EU - PIANO NAZIONALE DI RIPRESA E RESILIENZA (PNRR) - MISSIONE 4 COMPONENTE 1 INVESTIMENTO 1.1 - PIANO PER ASILO NIDO E SCUOLE PER L'INFANZIA E SERVIZI DI EDUCAZIONE E CURA PER LA PRIMA INFANZIA
CUP E35E2200040006
PROGETTO DEFINITIVO - ESECUTIVO

SINPRO
RETE D'INGEGNERIA

SINPRO srl
Via dell'Artigianato - 20
30030 Vigonovo (VE)
info@sinprosr.com
Tel.049/9801145

UNI EN ISO 14001:2015
UNI EN ISO 9001:2015
UNI CEI 11352:2014
UNI ISO 45001:2018

Progettista e progettista incaricato dell'integrazione delle prestazioni specialistiche:
Ing. Patrizio Gisoni
Ordine degli Ingegneri di Venezia n. 2983
EGE_0065 del 16/05/2016 Certificato con Kiwa Cermat

Ing. Mauro Bertazon
Ordine degli Ingegneri di Padova n. 2416






D	A	INQUADRAMENTO CARTOGRAFICO PLANIMETRIA GENERALE STATO DI FATTO E CONI FOTOGRAFICI	
1	0		
		scala: varie	

Sindaco	Martina Vesnaver	Data progetto	21/12/2022
RUP	arch. Daniele Levorato	Rev. n./ data	
Commissa	-		
Nome file:	Elaborati grafici	Controllato da:	Ing. Mauro Bertazon
Redatto da	MS	Approvato da:	Ing. Patrizio Gisoni

A termini di legge ci riserviamo la proprietà di questo documento con divieto di riprodurlo o di renderlo noto a terzi senza la nostra autorizzazione

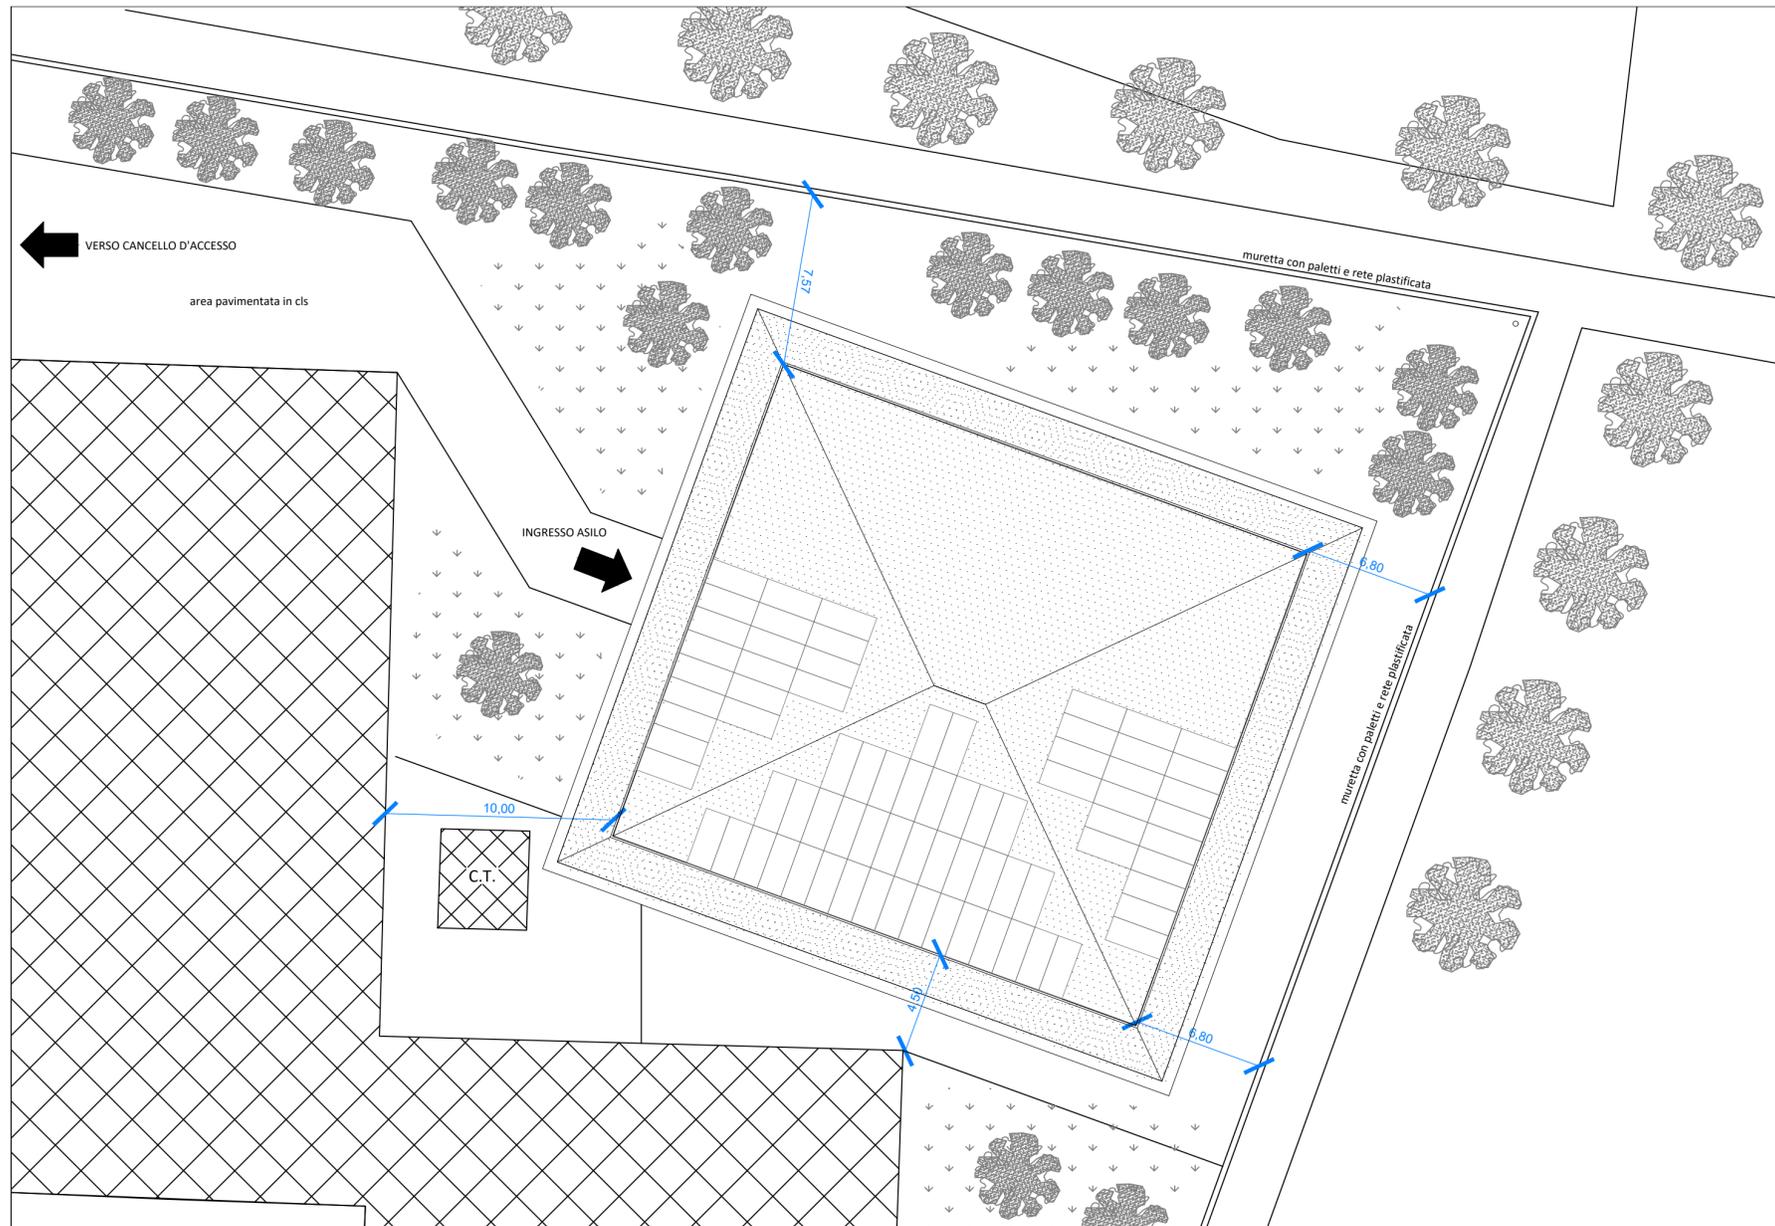

PLANIMETRIA GENERALE STATO DI PROGETTO - SCALA 1:500



REGIONE VENETO
CITTA' METROPOLITANA DI VENEZIA
COMUNE DI SPINEA
Piazza del Municipio, 1 30038 Spinea (VE)

FUTURA LA SCUOLA PER L'ITALIA DI DOMANI
Finanziato dall'Unione europea NextGenerationEU
Piano Nazionale di Ripresa e Resilienza

REALIZZAZIONE NUOVA COSTRUZIONE DI UN ASILO NIDO COMUNALE
PROGETTO FINANZIATO DALL'UNIONE EUROPEA NEXT GENERATION EU - PIANO NAZIONALE DI RIPRESA E RESILIENZA (PNRR) - MISSIONE 4 COMPONENTE 1 INVESTIMENTO 1.1 - PIANO PER ASILO NIDO E SCUOLE PER L'INFANZIA E SERVIZI DI EDUCAZIONE E CURA PER LA PRIMA INFANZIA
CUP E35E22000040006
PROGETTO DEFINITIVO - ESECUTIVO

SINPRO
RETE D'INGEGNERIA

SINPRO srl
Via dell'Artigianato, 20
30030 Vigonovo (VE)
info@sinprosr.com
Tel. 049/9801745

UNI EN ISO 14001:2015
UNI EN ISO 9001:2015
UNI CEI 11352:2014
UNI ISO 45001:2018




Progettista e progettista incaricato dell'integrazione delle prestazioni specialistiche:
Ing. Patrizio Glisoni
Ordine degli Ingegneri di Venezia n. 2983
EGE_0065 del 16/05/2016 Certificato con Kiwa Cermet


Ing. Mauro Bertazzon
Ordine degli Ingegneri di Padova n. 2416



D	A	STATO DI PROGETTO PLANIMETRIA GENERALE scala: 1:500
2	0	

Sindaco	Martina Vesnaver	Data progetto	21/12/2022
RUP	arch. Daniele Levorato	Rev. n./ data	
Commessa	-		
Nome file:	Elaborati grafici	Controllato da:	Ing. Mauro Bertazzon
Redatto da	MS	Approvato da:	Ing. Patrizio Glisoni

A termini di legge ci riserviamo la proprietà di questo documento con divieto di riprodurlo o di renderlo noto a terzi senza la nostra autorizzazione

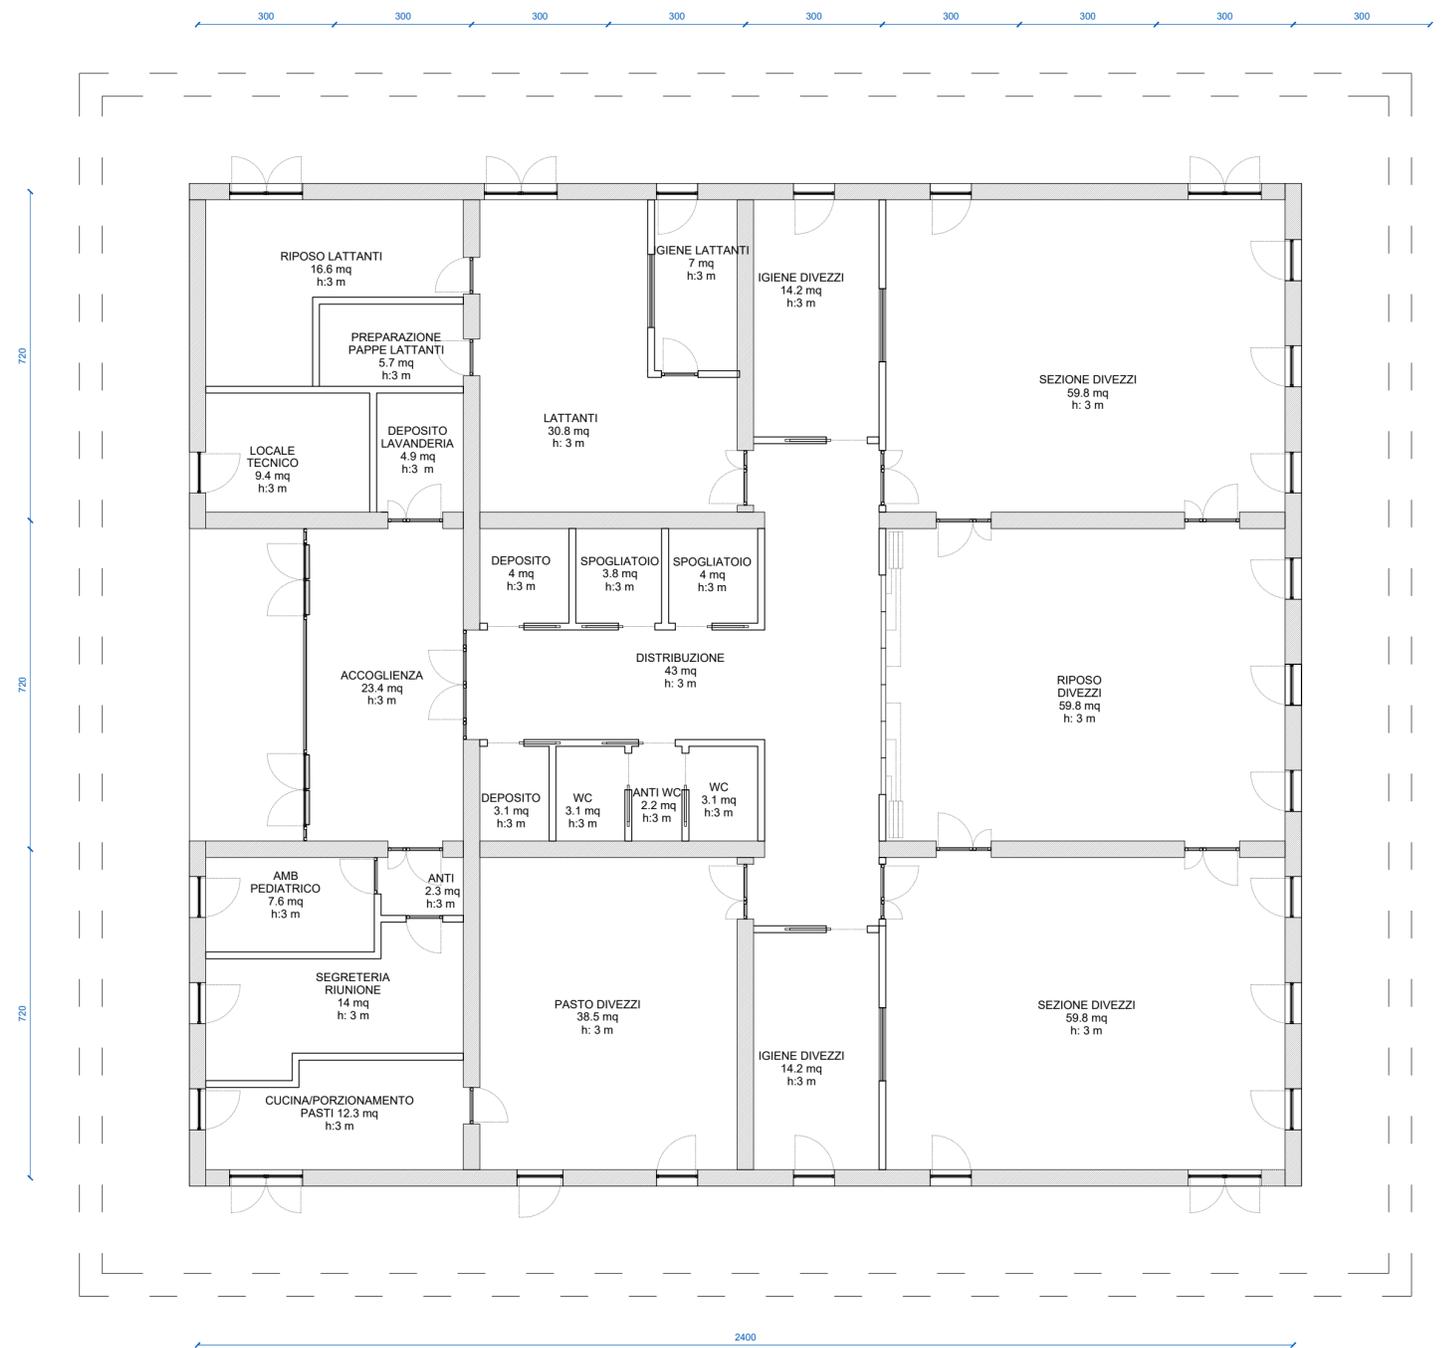

REGIONE VENETO
CITTA' METROPOLITANA DI VENEZIA
COMUNE DI SPINEA
 Piazza del Municipio, 1 30038 Spinea (VE)

FUTURA LA SCUOLA PER L'ITALIA DI DOMANI
 Finanziato dall'Unione europea NextGenerationEU
 Piano Nazionale di Ripresa e Resilienza INEXTGENERATIONITALIA

REALIZZAZIONE NUOVA COSTRUZIONE DI UN ASILO NIDO COMUNALE
 PROGETTO FINANZIATO DALL'UNIONE EUROPEA NEXT GENERATION EU - PIANO NAZIONALE DI RIPRESA E RESILIENZA (PNRR) - MISSIONE 4 COMPONENTE 1 INVESTIMENTO 1.1 - PIANO PER ASILO NIDO E SCUOLE PER L'INFANZIA E SERVIZI DI EDUCAZIONE E CURA PER LA PRIMA INFANZIA
 CUP E35E22000040006
 PROGETTO DEFINITIVO - ESECUTIVO

SINPRO
 RETE D'INGEGNERIA

SINPRO srl
 Via dell'Artigianato, 20
 30030 Vigonovo (VE)
 info@sinprosr.com
 Tel: 049/9601745

UNI EN ISO 14001:2015
 UNI EN ISO 9001:2015
 UNI CEI 11352:2014
 UNI ISO 45001:2018



Progettista e progettista incaricato dell'integrazione delle prestazioni specialistiche:
Ing. Patrizio Glisoni
 Ordine degli Ingegneri di Venezia n. 2983
 EGE_0065 del 16/05/2016 Certificato con Kiwa Cermat

Ing. Mauro Bertazzon
 Ordine degli Ingegneri di Padova n. 2416

D	A	STATO DI PROGETTO PIANTA PIANO TERRA scala: 1:100
2	1	

Sindaco	Martina Vesnaver	Data progetto	21/12/2022
RUP	arch. Daniele Levorato	Rev. n./ data	
Commessa	-		
Nome file:	Elaborati grafici	Controllato da:	Ing. Mauro Bertazzon
Redatto da	MS	Approvato da:	Ing. Patrizio Glisoni

A termini di legge ci riserviamo la proprietà di questo documento con divieto di riprodurlo o di renderlo noto a terzi senza la nostra autorizzazione

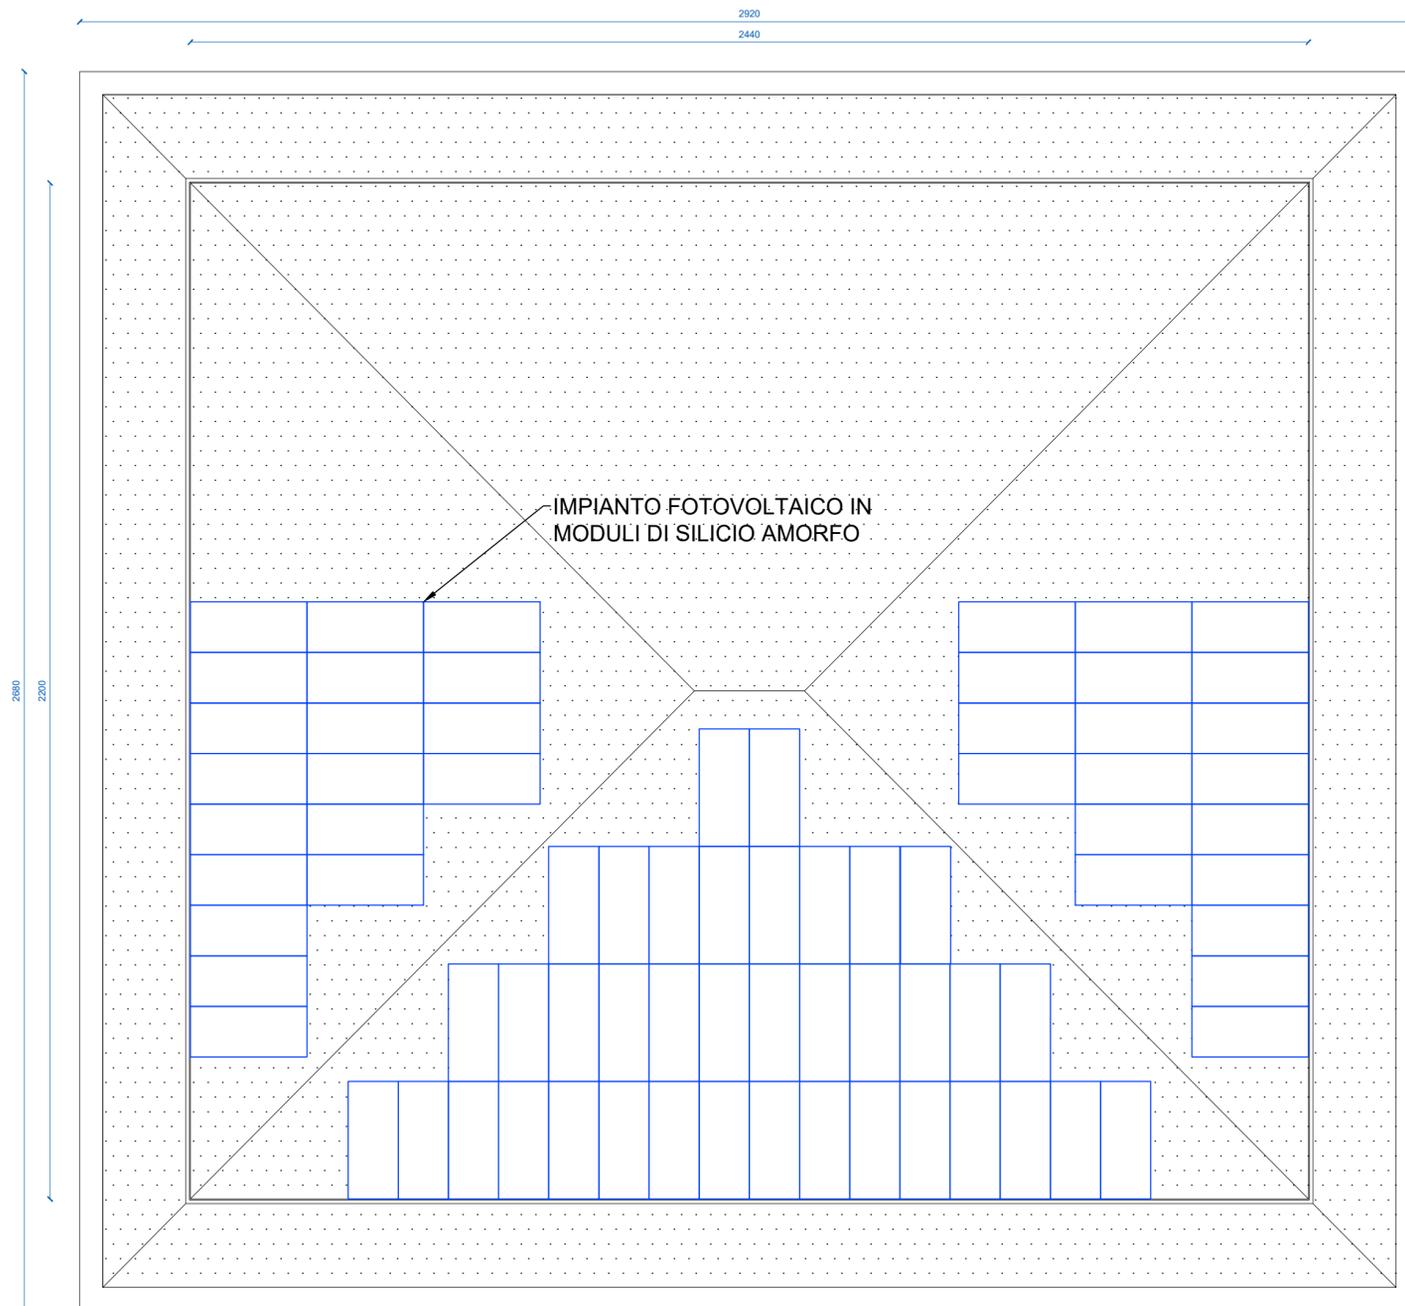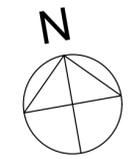



REGIONE VENETO
CITTA' METROPOLITANA DI VENEZIA
COMUNE DI SPINEA
Piazza del Municipio, 1 30038 Spinea (VE)






REALIZZAZIONE NUOVA COSTRUZIONE DI UN ASILO NIDO COMUNALE
 PROGETTO FINANZIATO DALL'UNIONE EUROPEA NEXT GENERATION EU - PIANO NAZIONALE DI RIPRESA E RESILIENZA (PNRR) - MISSIONE 4 COMPONENTE 1 INVESTIMENTO 1.1 - PIANO PER ASILO NIDO E SCUOLE PER L'INFANZIA E SERVIZI DI EDUCAZIONE E CURA PER LA PRIMA INFANZIA
 CUP E35E22000040006
 PROGETTO DEFINITIVO - ESECUTIVO




SINPRO srl
 Via dell'Artigianato, 20
 30030 Vigonovo (VE)
 info@sinprosr.com
 Tel: 049/9801745

UNI EN ISO 14001:2015
 UNI EN ISO 9001:2015
 UNI CEI 11352:2014
 UNI ISO 45001:2018



Progettista e progettista incaricato dell'integrazione delle prestazioni specialistiche:
Ing. Patrizio Glisoni
 Ordine degli Ingegneri di Venezia n. 2983
 EGE_0065 del 16/05/2016 Certificato con Kiwa Cermet


Ing. Mauro Bertazzon
 Ordine degli Ingegneri di Padova n. 2416

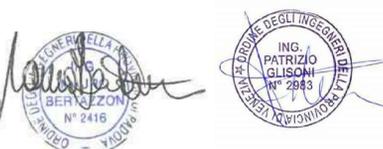


D	A	STATO DI PROGETTO PIANTA COPERTURA scala: 1:100
2	2	

Sindaco	Martina Vesnaver	Data progetto	21/12/2022
RUP	arch. Daniele Levorato	Rev. n./ data	
Commessa	-		
Nome file:	Elaborati grafici	Controllato da:	Ing. Mauro Bertazzon
Redatto da	MS	Approvato da:	Ing. Patrizio Glisoni


A termini di legge ci riserviamo la proprietà di questo documento con divieto di riprodurlo o di renderlo noto a terzi senza la nostra autorizzazione

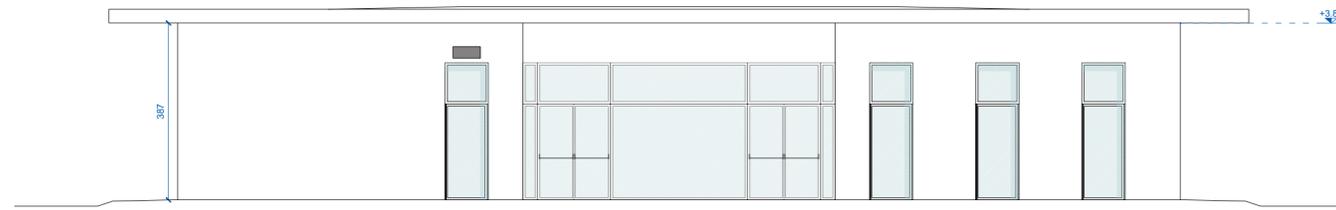


PROSPETTO OVEST

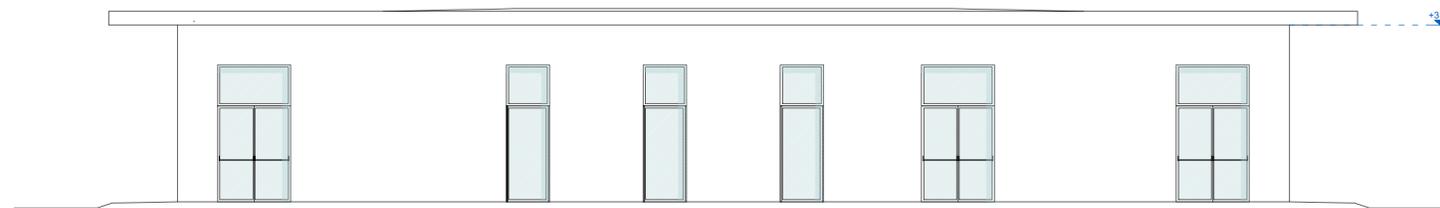


PROSPETTO NORD

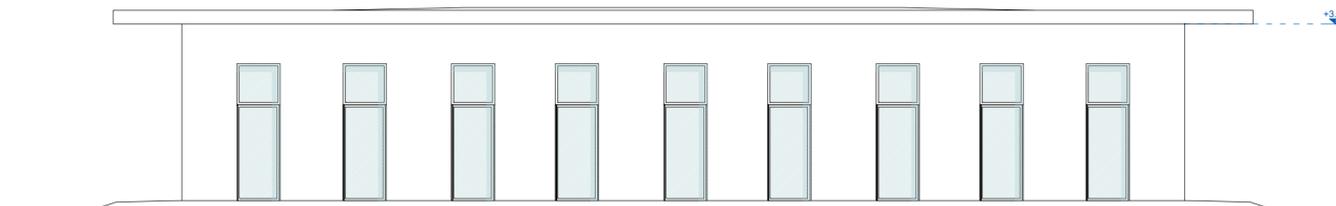

PROSPETTO EST

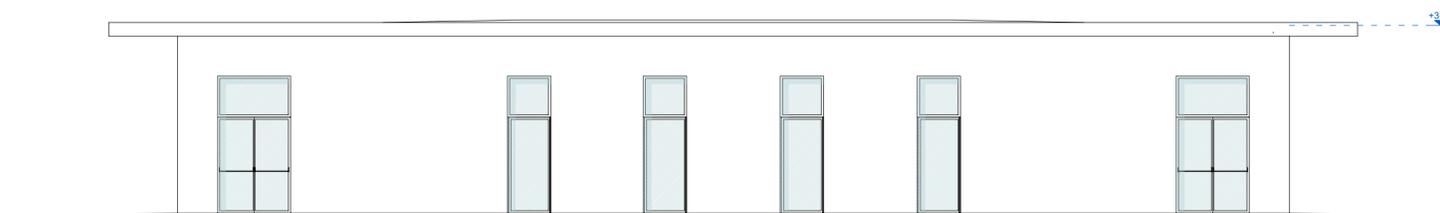

PROSPETTO SUD

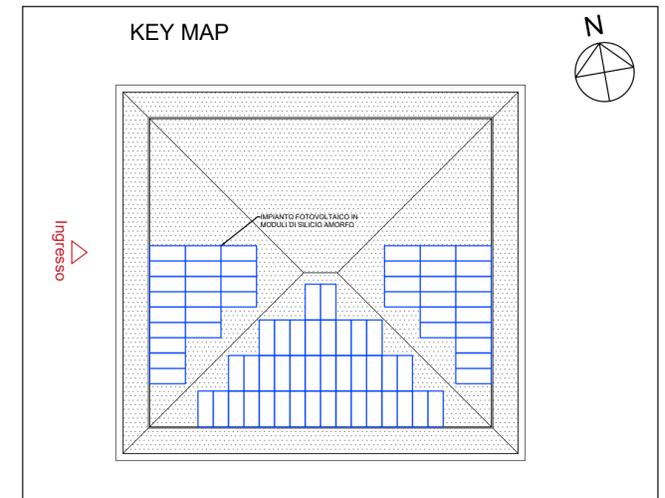

REGIONE VENETO
CITTA' METROPOLITANA DI VENEZIA
COMUNE DI SPINEA
Piazza del Municipio, 1 30038 Spinea (VE)

FUTURA LA SCUOLA PER L'ITALIA DI DOMANI | Finanziato dall'Unione europea NextGenerationEU | Piano Nazionale di Ripresa e Resilienza INEXTGENERATIONITALIA

REALIZZAZIONE NUOVA COSTRUZIONE DI UN ASILO NIDO COMUNALE
PROGETTO FINANZIATO DALL'UNIONE EUROPEA NEXT GENERATION EU - PIANO NAZIONALE DI RIPRESA E RESILIENZA (PNRR) - MISSIONE 4 COMPONENTE 1 INVESTIMENTO 1.1 - PIANO PER ASILO NIDO E SCUOLE PER L'INFANZIA E SERVIZI DI EDUCAZIONE E CURA PER LA PRIMA INFANZIA
CUP E35E22000040006
PROGETTO DEFINITIVO - ESECUTIVO

SINPRO RETE D'INGEGNERIA

SINPRO srl
Via dell'Artigianato, 20
30030 Vigonovo (VE)
info@sinprosr.com
Tel: 049/9601745

UNI EN ISO 14001:2015
UNI EN ISO 9001:2015
UNI CEI 11352:2014
UNI ISO 45001:2018

Progettista e progettista incaricato dell'integrazione delle prestazioni specialistiche:
Ing. Patrizio Glisoni
Ordine degli Ingegneri di Venezia n. 2983
EGE_0065 del 16/05/2016 Certificato con Kiwa Cermat

Ing. Mauro Bertazzon
Ordine degli Ingegneri di Padova n. 2416

D	A	STATO DI PROGETTO PROSPETTI scala: 1:100
2	3	

Sindaco	Martina Vesnaver	Data progetto	21/12/2022
RUP	arch. Daniele Levorato	Rev. n./ data	
Commessa	-		
Nome file:	Elaborati grafici	Controllato da:	Ing. Mauro Bertazzon
Redatto da	MS	Approvato da:	Ing. Patrizio Glisoni

A termini di legge ci riserviamo la proprietà di questo documento con divieto di riprodurlo o di renderlo noto a terzi senza la nostra autorizzazione