

COMUNE DI SPINEA - CITTA' METROPOLITANA DI VENEZIA

Oggetto:
**PIANO URBANISTICO ATTUATIVO (P.U.A.)
 DEL PROGETTO NORMA N. 32**
 in Spinea (VE), via G. Carducci - C.T.: Foglio 5, mappali: 65, 422, 1689, 1691, 1692, 1693, 1694, 1706

Dilata:
CALLEGARIN LAURA - CALLEGARIN SILVANA - CALLEGARIN LUISA
 via Roma 262/B - 30038 SPINEA (VE)


Tavola n°: **22** Titolo tavola:
**STATO DI PROGETTO FABBRICATO A:
 CALCOLO SUPERFICIE COPERTA E VOLUME**

File:	Comm. n°:	Vers.:	Sost.:	Dis.:	Scale:	Data:
		01		os	1:200	02/2020

arch. **STEFANO RANDO** ing. **OSVALDO STELLA**
 Via C.Colombo 2 I/A 30035 MIRANO (VE) - Tel. e fax: 041/432855 E-mail: ing.stella@tin.it

DIMOSTRAZIONE CALCOLO SUPERFICIE COPERTA

(al lordo delle detrazioni di cui al D.Lgvo 102/2014) SCALA 1:100

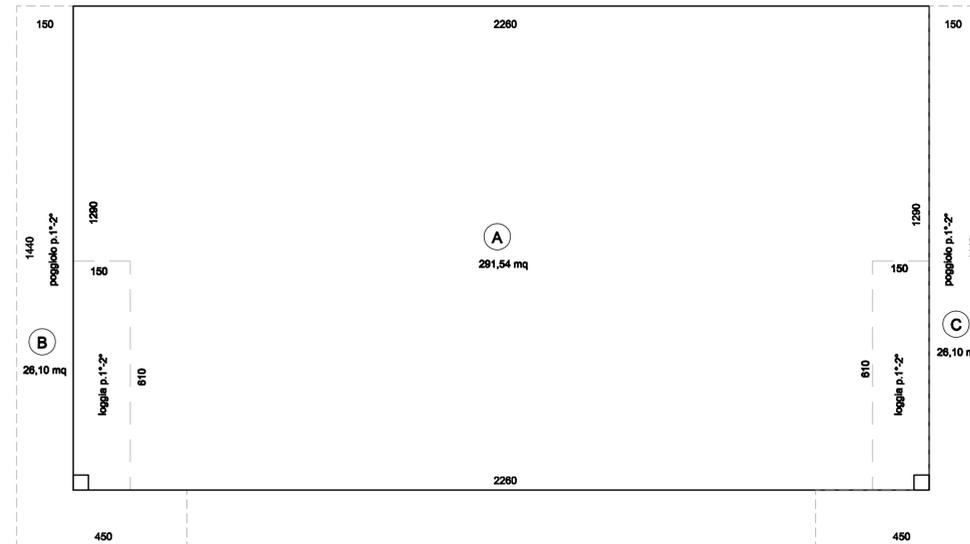


SUPERFICIE COPERTA

id.	sup. (mq)	Sup Cop (mq)
A	291,54	291,54
B	26,10	0,00
C	26,10	0,00
TOTALE		291,54

IL CALCOLO DELLA SUPERFICIE COPERTA SOPRA RIPORTATO E' STATO EFFETTUATO SECONDO LE N.T.O. VIGENTI E AL LORDO DELLE DETRAZIONI DI CUI AL D.Lgs. 102/2014

LA SUPERFICIE COPERTA AL LORDO DELLE DETRAZIONI DI CUI AL D.Lgs. 102/2014 RISULTA DI 291,54 mq

DIMOSTRAZIONE VOLUME TOTALE

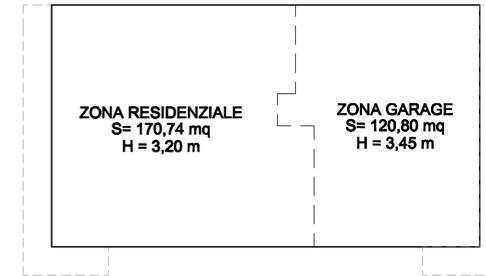


PIANTA PIANO TERRA

SCALA 1:200



PIANTA PIANO PRIMO

SCALA 1:200

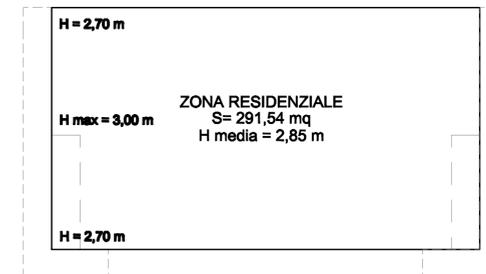

PIANTA PIANO SECONDO

SCALA 1:200

CALCOLO DEL VOLUME TOTALE

PIANO	Sup. (mq)	H Lorda (m)	Vol. tot. (mq)
T - residenziale	170,74	3,20	546,37
T - Garage	120,80	3,45	416,76
1 - residenziale	291,54	3,20	932,93
2 - residenziale	291,54	2,85	830,89
TOTALI	-	-	2.726,95

NOTA BENE: I VALORI DI SUPERFICI, ALTEZZE E VOLUMI SONO CALCOLATI AL LORDO DELLE DETRAZIONI DI CUI AL D.Lgs 102/2014