


DIMOSTRAZIONE CALCOLO SUPERFICIE COPERTA
(al lordo delle detrazioni di cui al D.Lgvo 102/2014) SCALA 1:100

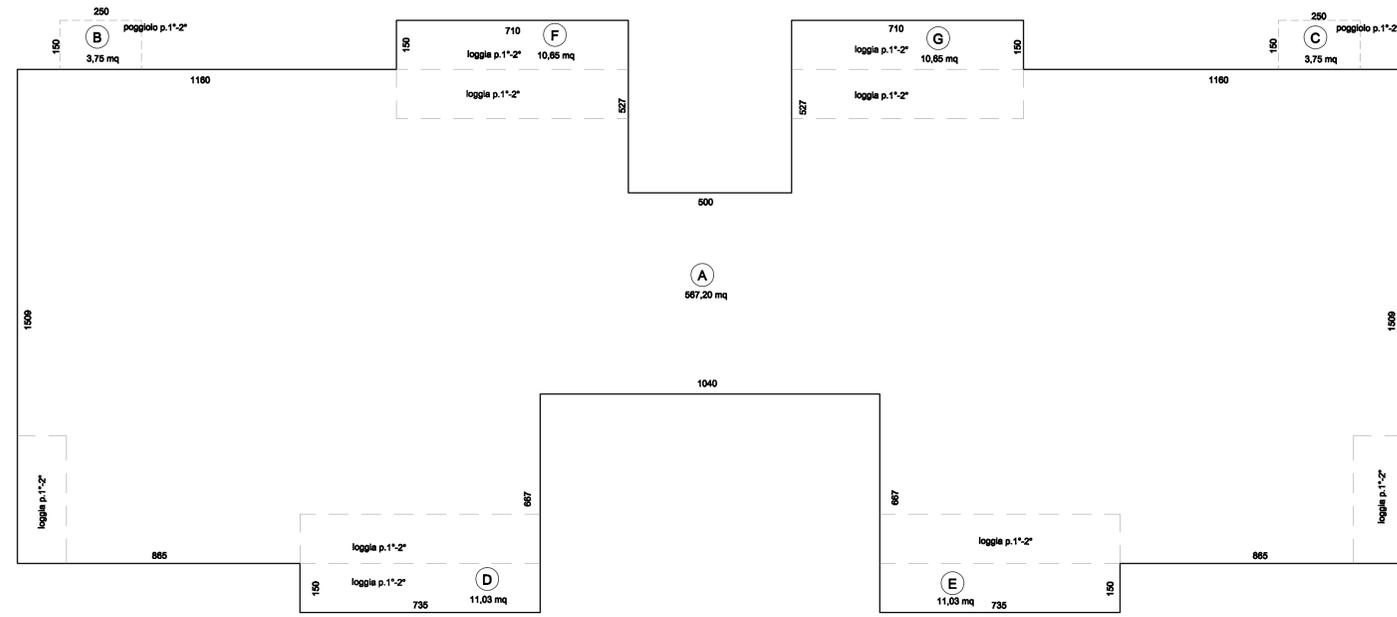


SUPERFICIE COPERTA

id.	sup. (mq)	Sup Cop (mq)
A	567,20	567,20
B	3,75	0,00
C	3,75	0,00
D	11,03	11,03
E	11,03	11,03
F	10,65	10,65
G	10,65	10,65
TOTALE		610,56


IL CALCOLO DELLA SUPERFICIE COPERTA SOPRA RIPORTATO E' STATO EFFETTUATO SECONDO LE N.T.O. VIGENTI E AL LORDO DELLE DETRAZIONI DI CUI AL D.Lgs. 102/2014

LA SUPERFICIE COPERTA AL LORDO DELLE DETRAZIONI DI CUI AL D.Lgs. 102/2014 RISULTA DI 291,54 mq


DIMOSTRAZIONE VOLUME TOTALE

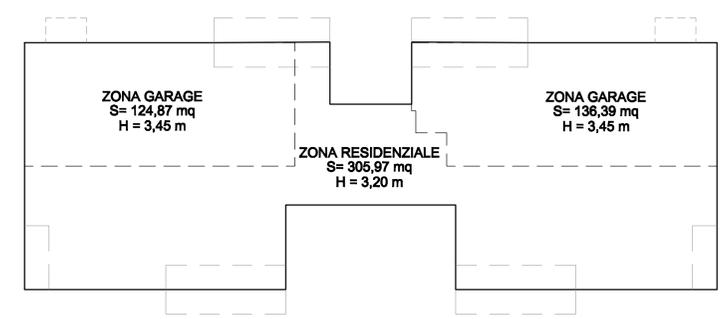

PIANTA PIANO TERRA
SCALA 1:200

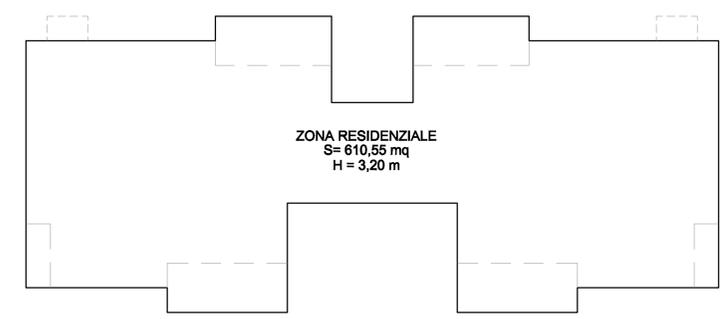

PIANTA PIANO PRIMO
SCALA 1:200

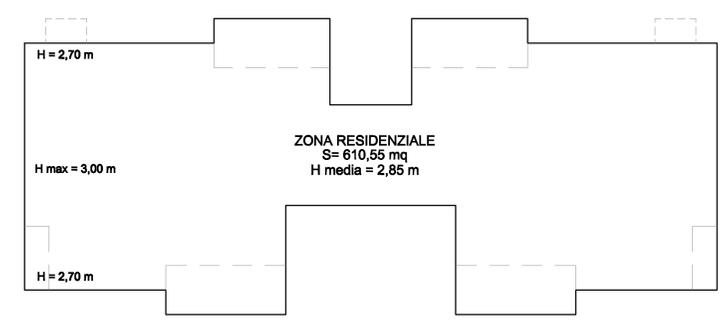

PIANTA PIANO SECONDO
SCALA 1:200

CALCOLO DEL VOLUME TOTALE

PIANO	Sup. (mq)	H Lorda (m)	Vol. tot. (mq)
T - residenziale	305,97	3,20	979,10
T - Garage	261,28	3,45	901,35
1 - residenziale	610,55	3,20	1.953,76
2 - residenziale	610,55	2,85	1.740,07
TOTALI	-	-	5.574,28

NOTA BENE: I VALORI DI SUPERFICI, ALTEZZE E VOLUMI SONO CALCOLATI AL LORDO DELLE DETRAZIONI DI CUI AL D.Lgs 102/2014

COMUNE DI SPINEA - CITTA' METROPOLITANA DI VENEZIA

Oggetto: **PIANO URBANISTICO ATTUATIVO (P.U.A.) DEL PROGETTO NORMA N. 32**
in Spinea (VE), via G. Carducci - C.T.: Foglio 5, mappali: 65, 422, 1689, 1691, 1692, 1693, 1694, 1706

Dalle: **CALLEGARIN LAURA - CALLEGARIN SILVANA - CALLEGARIN LUISA**
via Roma 262/B - 30038 SPINEA (VE)

Tavola n°: **23 STATO DI PROGETTO FABBRICATO B: CALCOLO SUPERFICIE COPERTA E VOLUME**

File:	Comm. n°:	Vers.:	Sost.:	Dis.:	Scale:	Data:
		01		os	1:200	02/2020

arch. **STEFANO RANDO** ing. **OSVALDO STELLA**
Via C.Colombo 2 I/A 30035 MIRANO (VE) - Tel. e fax: 041/432855 E-mail: ing.stella@tin.it