

REGIONE VENETO
PROVINCIA DI VENEZIA
COMUNE DI SPINEA

PIANO PARTICOLAREGGIATO
COMPARTO B - PROGETTO NORMA N° 18

U.T.E. VENEZIA : COMUNE DI SPINEA
Fig.6 – Mopp. 140-1017-139-215-2071-1148-1150-1018-1422

STATO DI FATTO

OGGETTO : EDIFICIO DA DEMOLIRE
STATO DI FATTO – PIANTE PROSPETTI E SEZIONI
EX EDIFICIO SCOLASTICO GIOVANNI PASCOLI

SCALA : 1:200

VARIANTE :

DATA : Giugno 2007

DITTA : COMUNE DI SPINEA

P.zza Municipio n. 1
30038 SPINEA – VENEZIA

03
STATO DI FATTO

03


PROGETTISTI :
ARCHITETTO **Roberto Moscardi**
ARCHITETTO **Dott. Arch. Alejandro Patricio Sola**
MOSCARDI

RESPONSABILE DEL PROCEDIMENTO :
Dott. Arch. **Mohammad Talebnoori**
P.zza Municipio n. 1 – 30038 SPINEA – VENEZIA


COLLABORATORI: Dott. Arch. **Marino Peloso** Dott. Arch. **Fabio Riccio** Geom. **Marzio Westro**
Giancarlo Moscardi Arch. **Adolfo Peloso** Selen S.T.I.

Viale Viareggio n. 15 E-mail: archimosa@tin.it 30038 SPINEA – VENEZIA
Tel. 041-998.044 : 508.81.12 www.architettemoscardi.it Telefax 041-999.453


TUTTI I DIRITTI RISERVATI – ALL RIGHTS RESERVED.
Nessuna parte di questo disegno può essere data in visione a terzi, copiato in alcun modo o memorizzata meccanicamente o elettronicamente né essere
utilizzata o poi costruita, senza il permesso scritto del proprietario dei diritti d'autore.
No part of this drawing shall be shown to third parties, copied in any way or incorporated into any form or information retrieval system,
electronic or mechanical, without the written permission of the copyright owner.

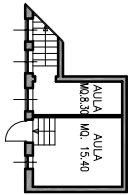


PIANTA PIANO INTERRATO Scalo 1:200

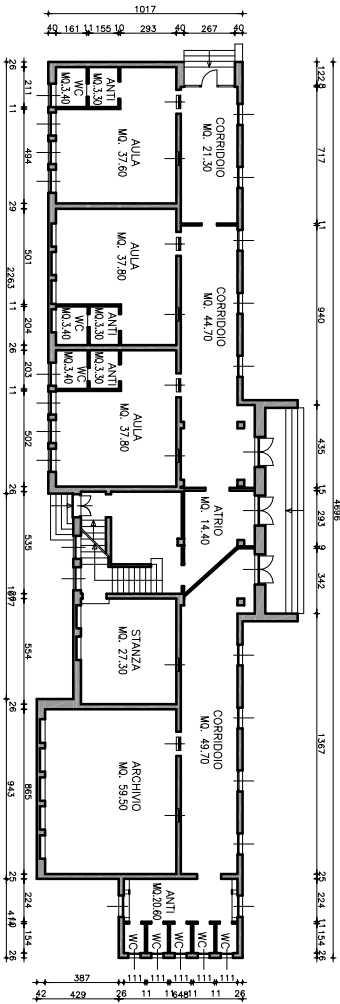


PIANTA PIANO TERRA Scalo 1:200

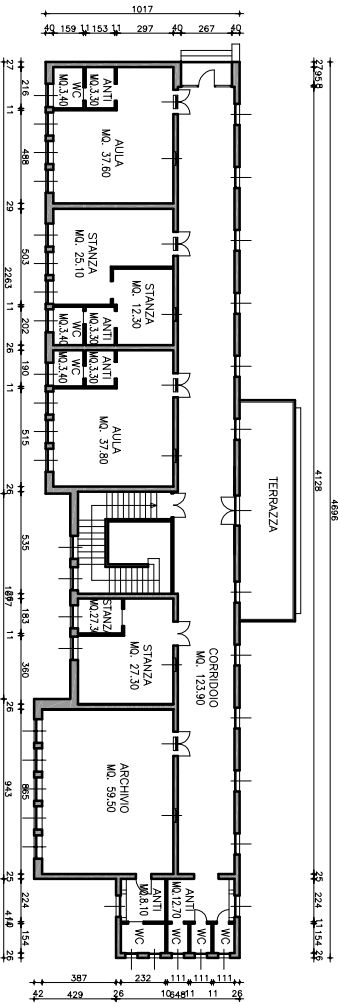


PIANTA PIANO PRIMO SCALO 1:200

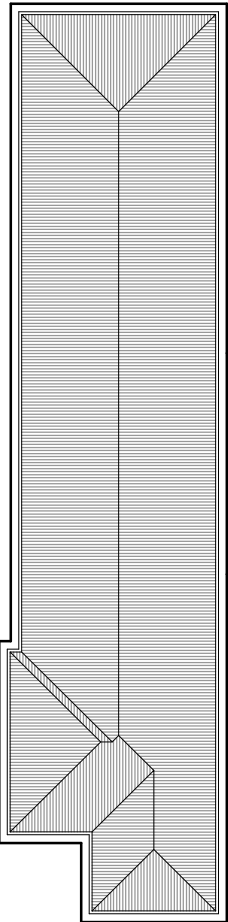

PIANTA COFERTURA Scalo 1:200

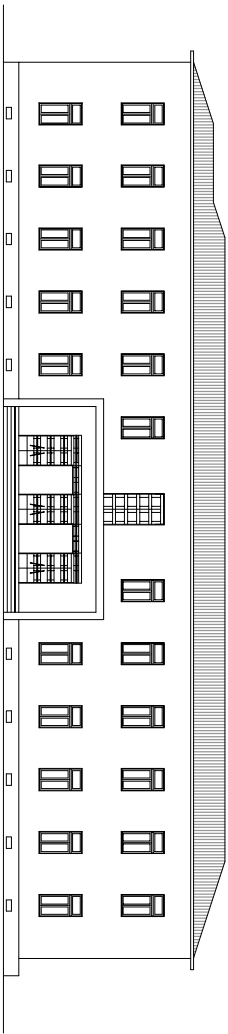


PROSPETTO NORD Scalo 1:200

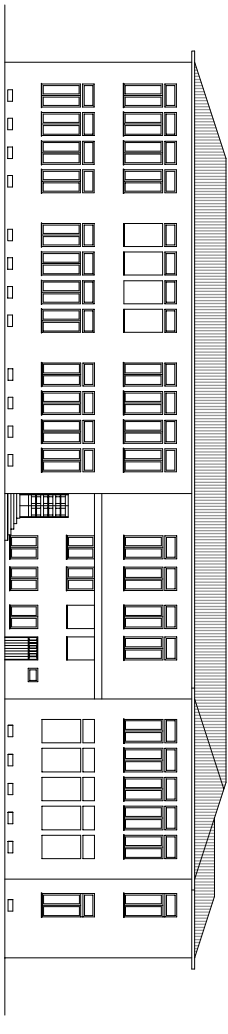


PROSPETTO SUD Scalo 1:200



PROSPETTO EST Scalo 1:200

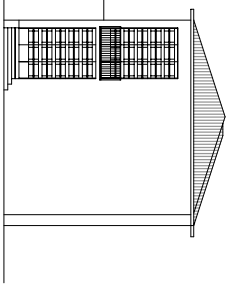

PROSPETTO OVEST Scalo 1:200

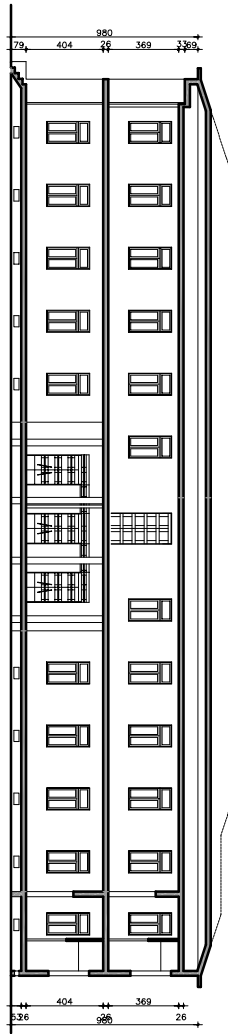

SEZIONE A - A' Scalo 1:200