


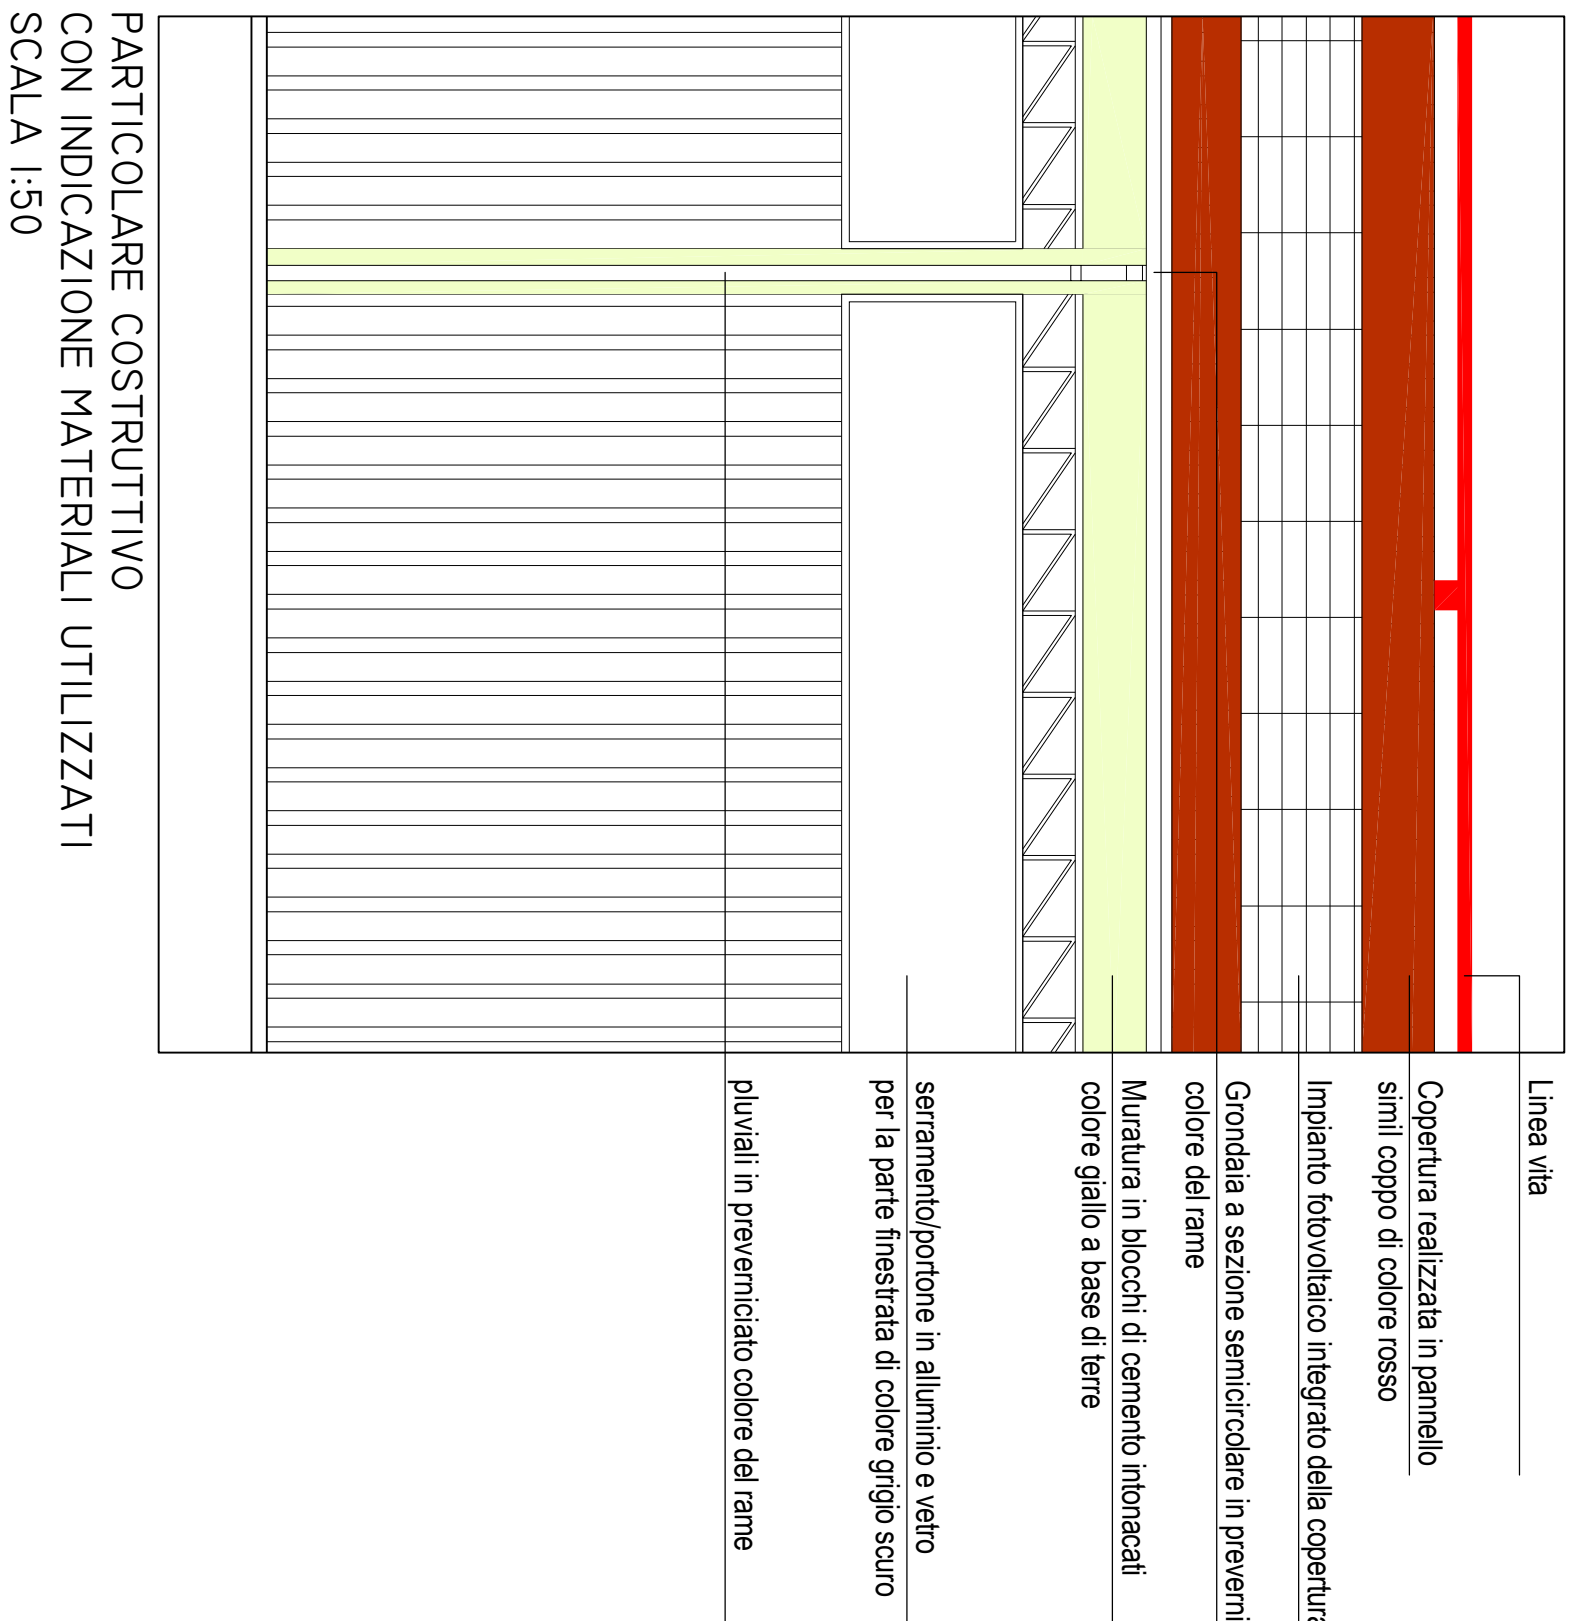

PARTICOLARE COSTRUTTIVO
CON INDICAZIONE MATERIALI UTILIZZATI
SCALA 1:50

COMUNE DI SPINEA
CITTÀ METROPOLITANA DI VENEZIA

Progetto

PERMESSO DI COSTRUIRE PER LA NUOVA REALIZZAZIONE DI
ANNESSO RURALE AD USO RICOVERO ATTREZZE SCORTE
AGRICOLE A RIDOSSO DI ANNESSO AGRICOLO ESISTENTE, E
RISTRUTTURAZIONE DELLA COPERTURA DI QUEST'ULTIMO AI SENSI
DELLA LEGGE REGIONALE 58/2012 ART. 4 E 5

Progettista Architettonico

ING. ANDREA TRAMONTE
VIA A. GRAMSCI N° 14/1D
30010 CAMPIONOGARA (VE)
andrea@tramonteprogetti.it
tel/fax 0414174229

TIPOLOGIA E FIRMA

TITOLO

PIANTE, SEZIONI, PROSPETTI
(FABBRICATO STATO DI PROGETTO)

ELABORATO
N°

5

COMMITTENTE


Simoniato Valerio
(imprenditore agricolo affiliato nuovo annesso agricolo)

Simoniato Luigi
(proprietario terreno e avente titolo per
ristrutturazione annesso esistente per modifica copertura)


FIRMA

DATA	SETTEMBRE 2018	SCALE	1:200
NOTE, PRESSIONI E ASSICURAMENTI			
a			
b			
c			
d			
e			


FILE AUTOCAD

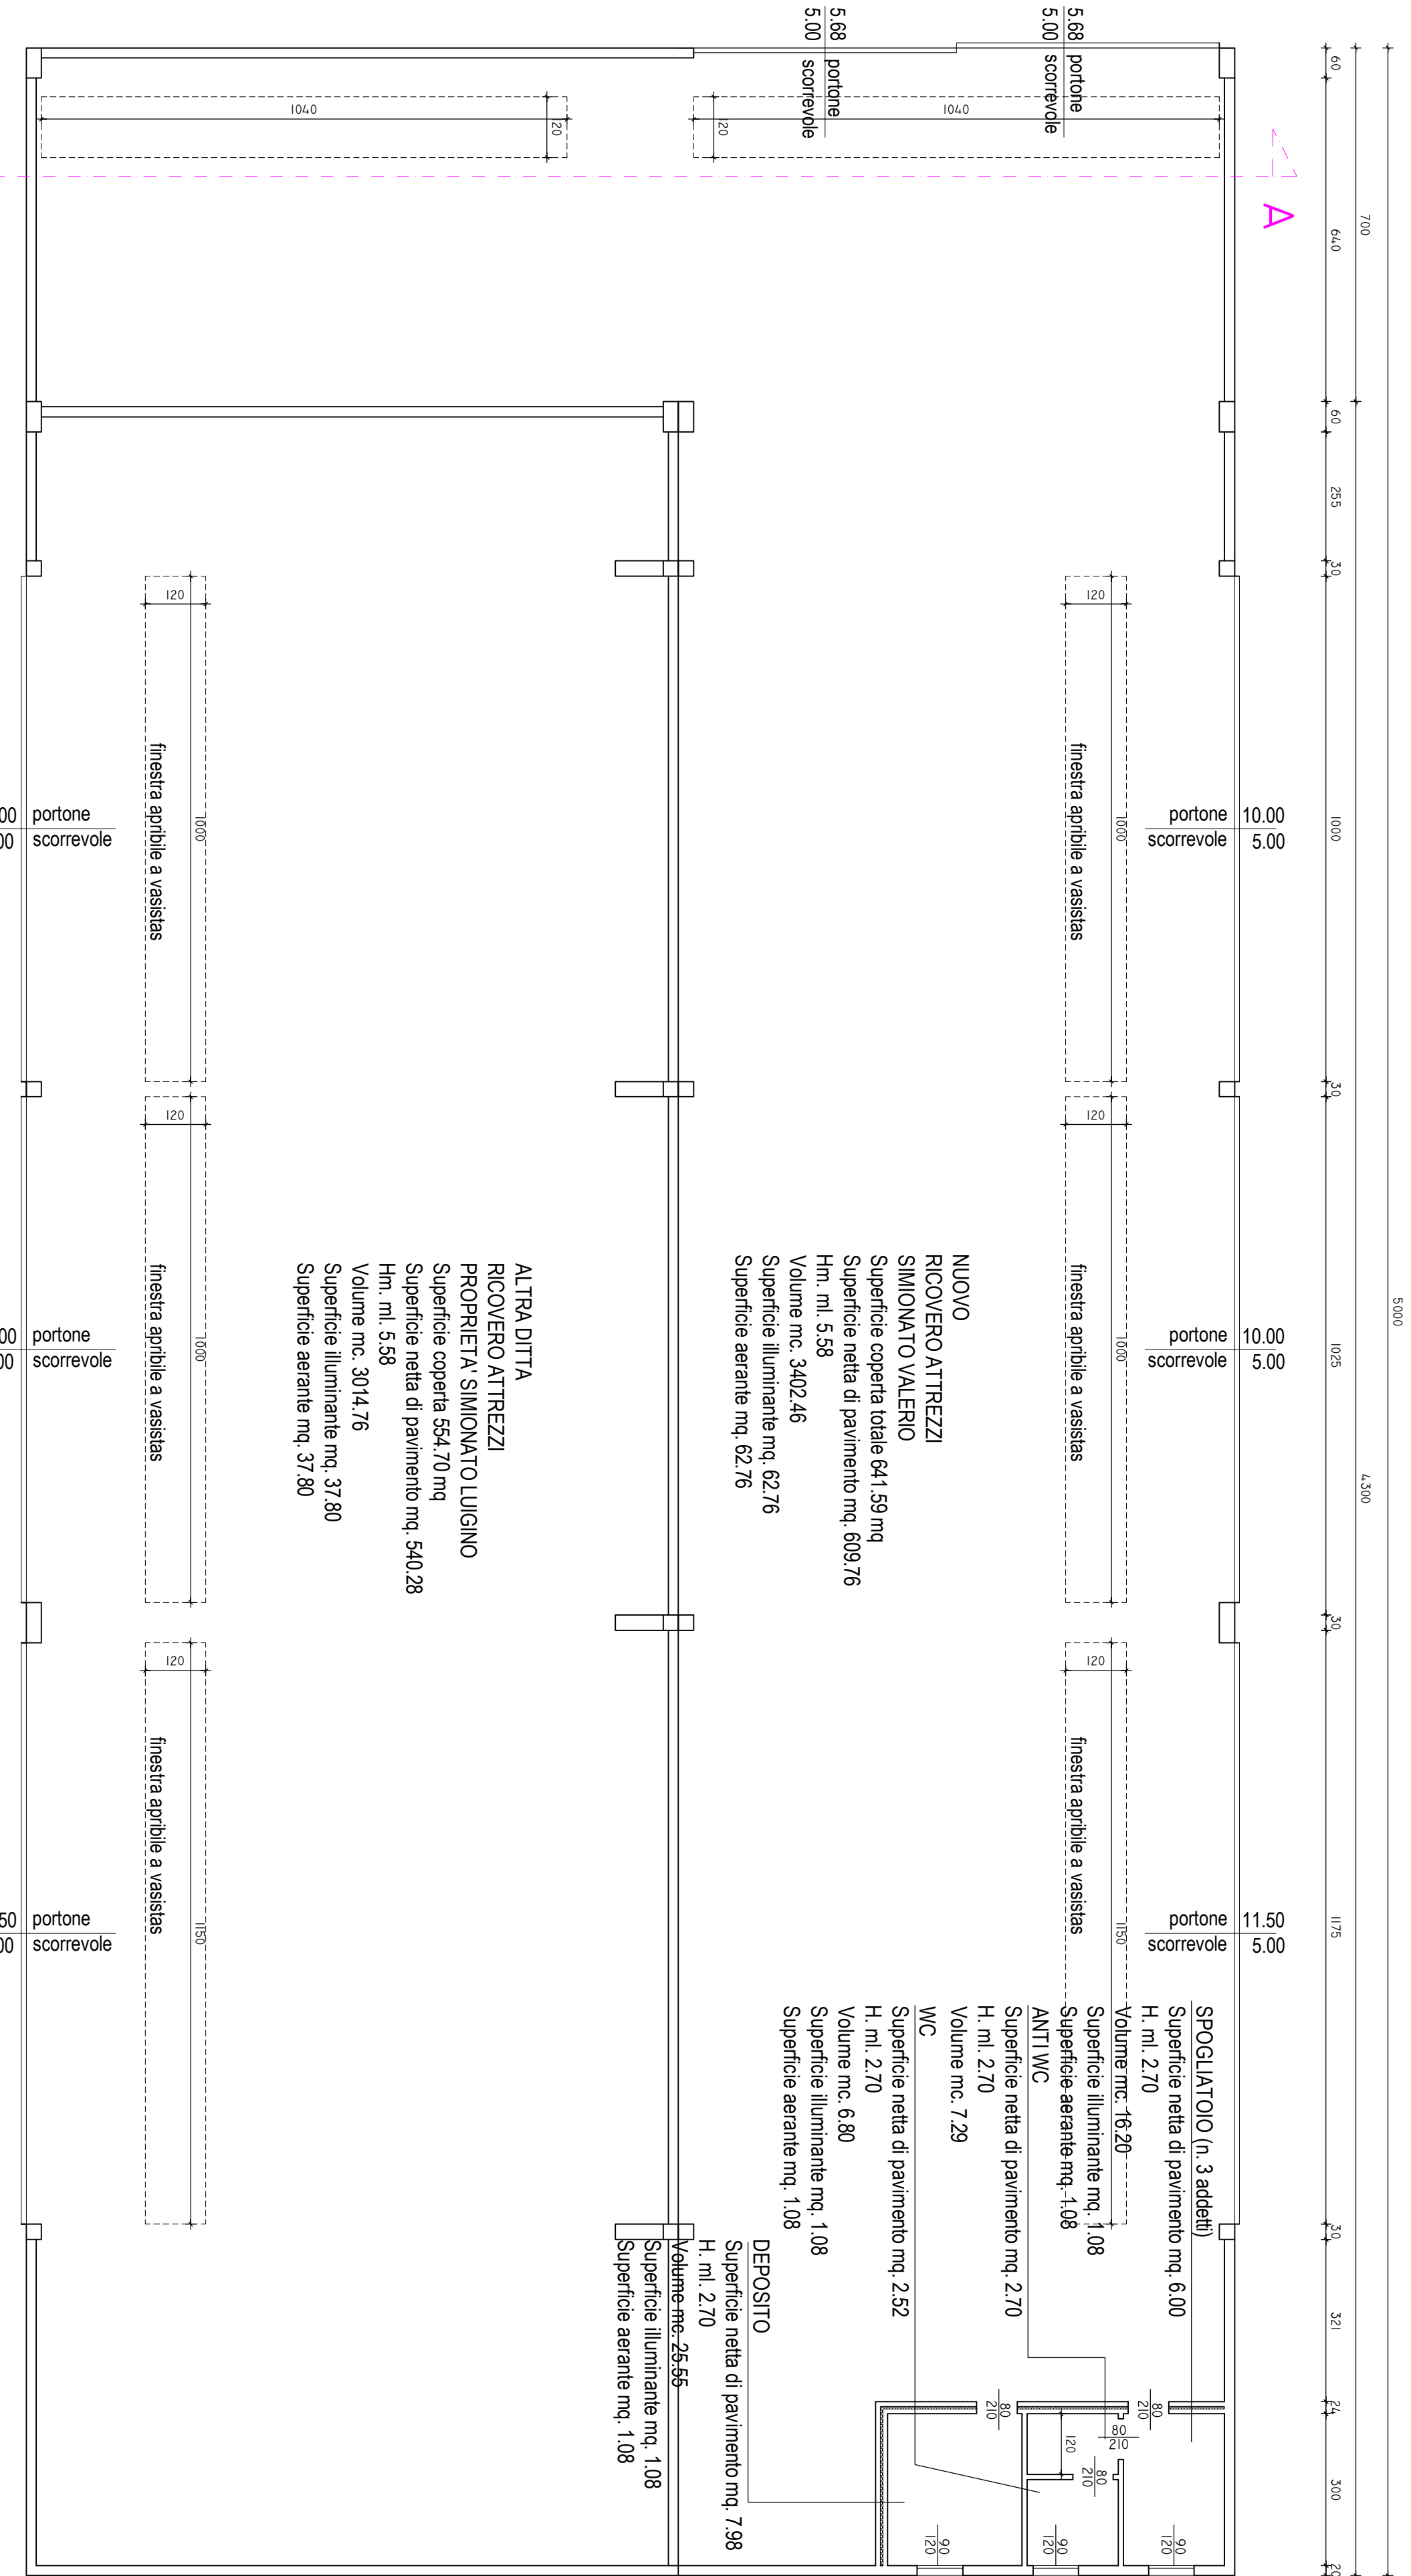


PIANTA PIANO TERRA
SCALA 1:100

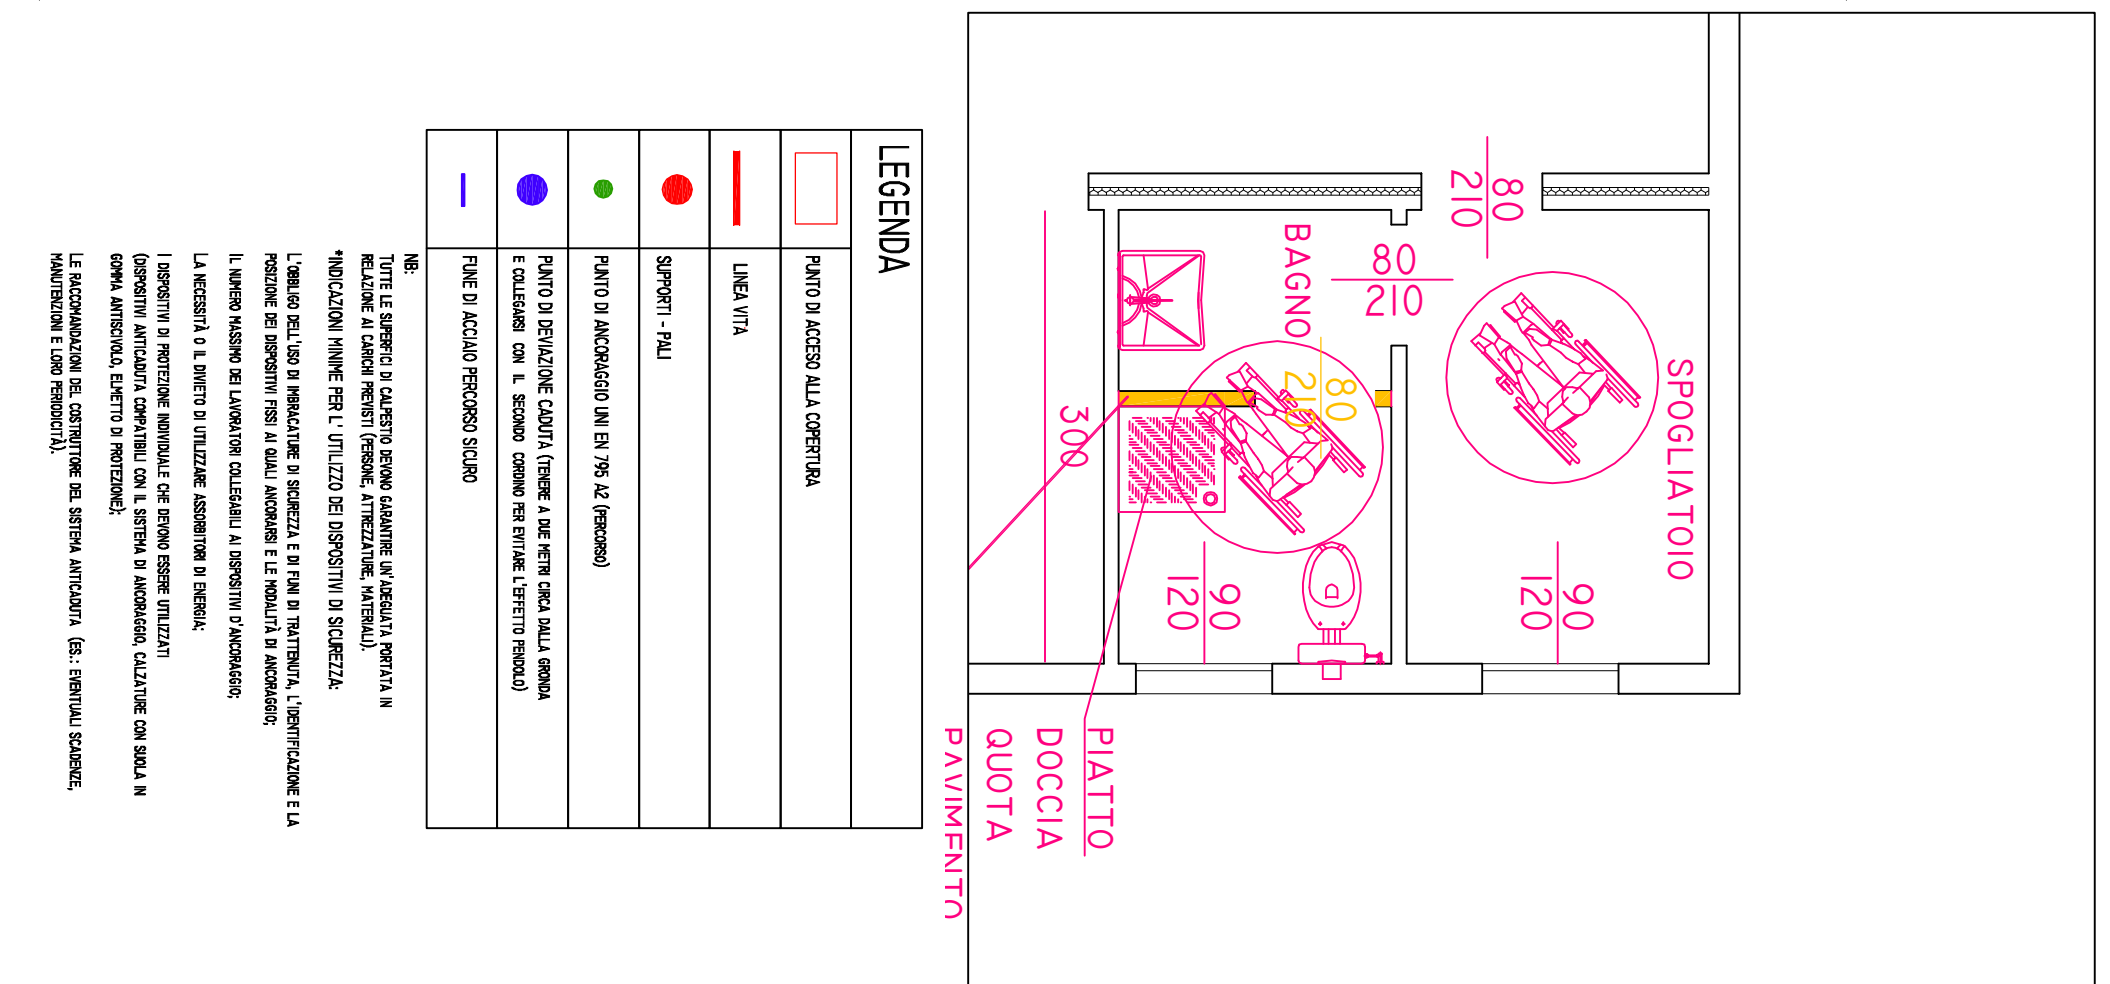

PROSPETTO EST
SCALA 1:100

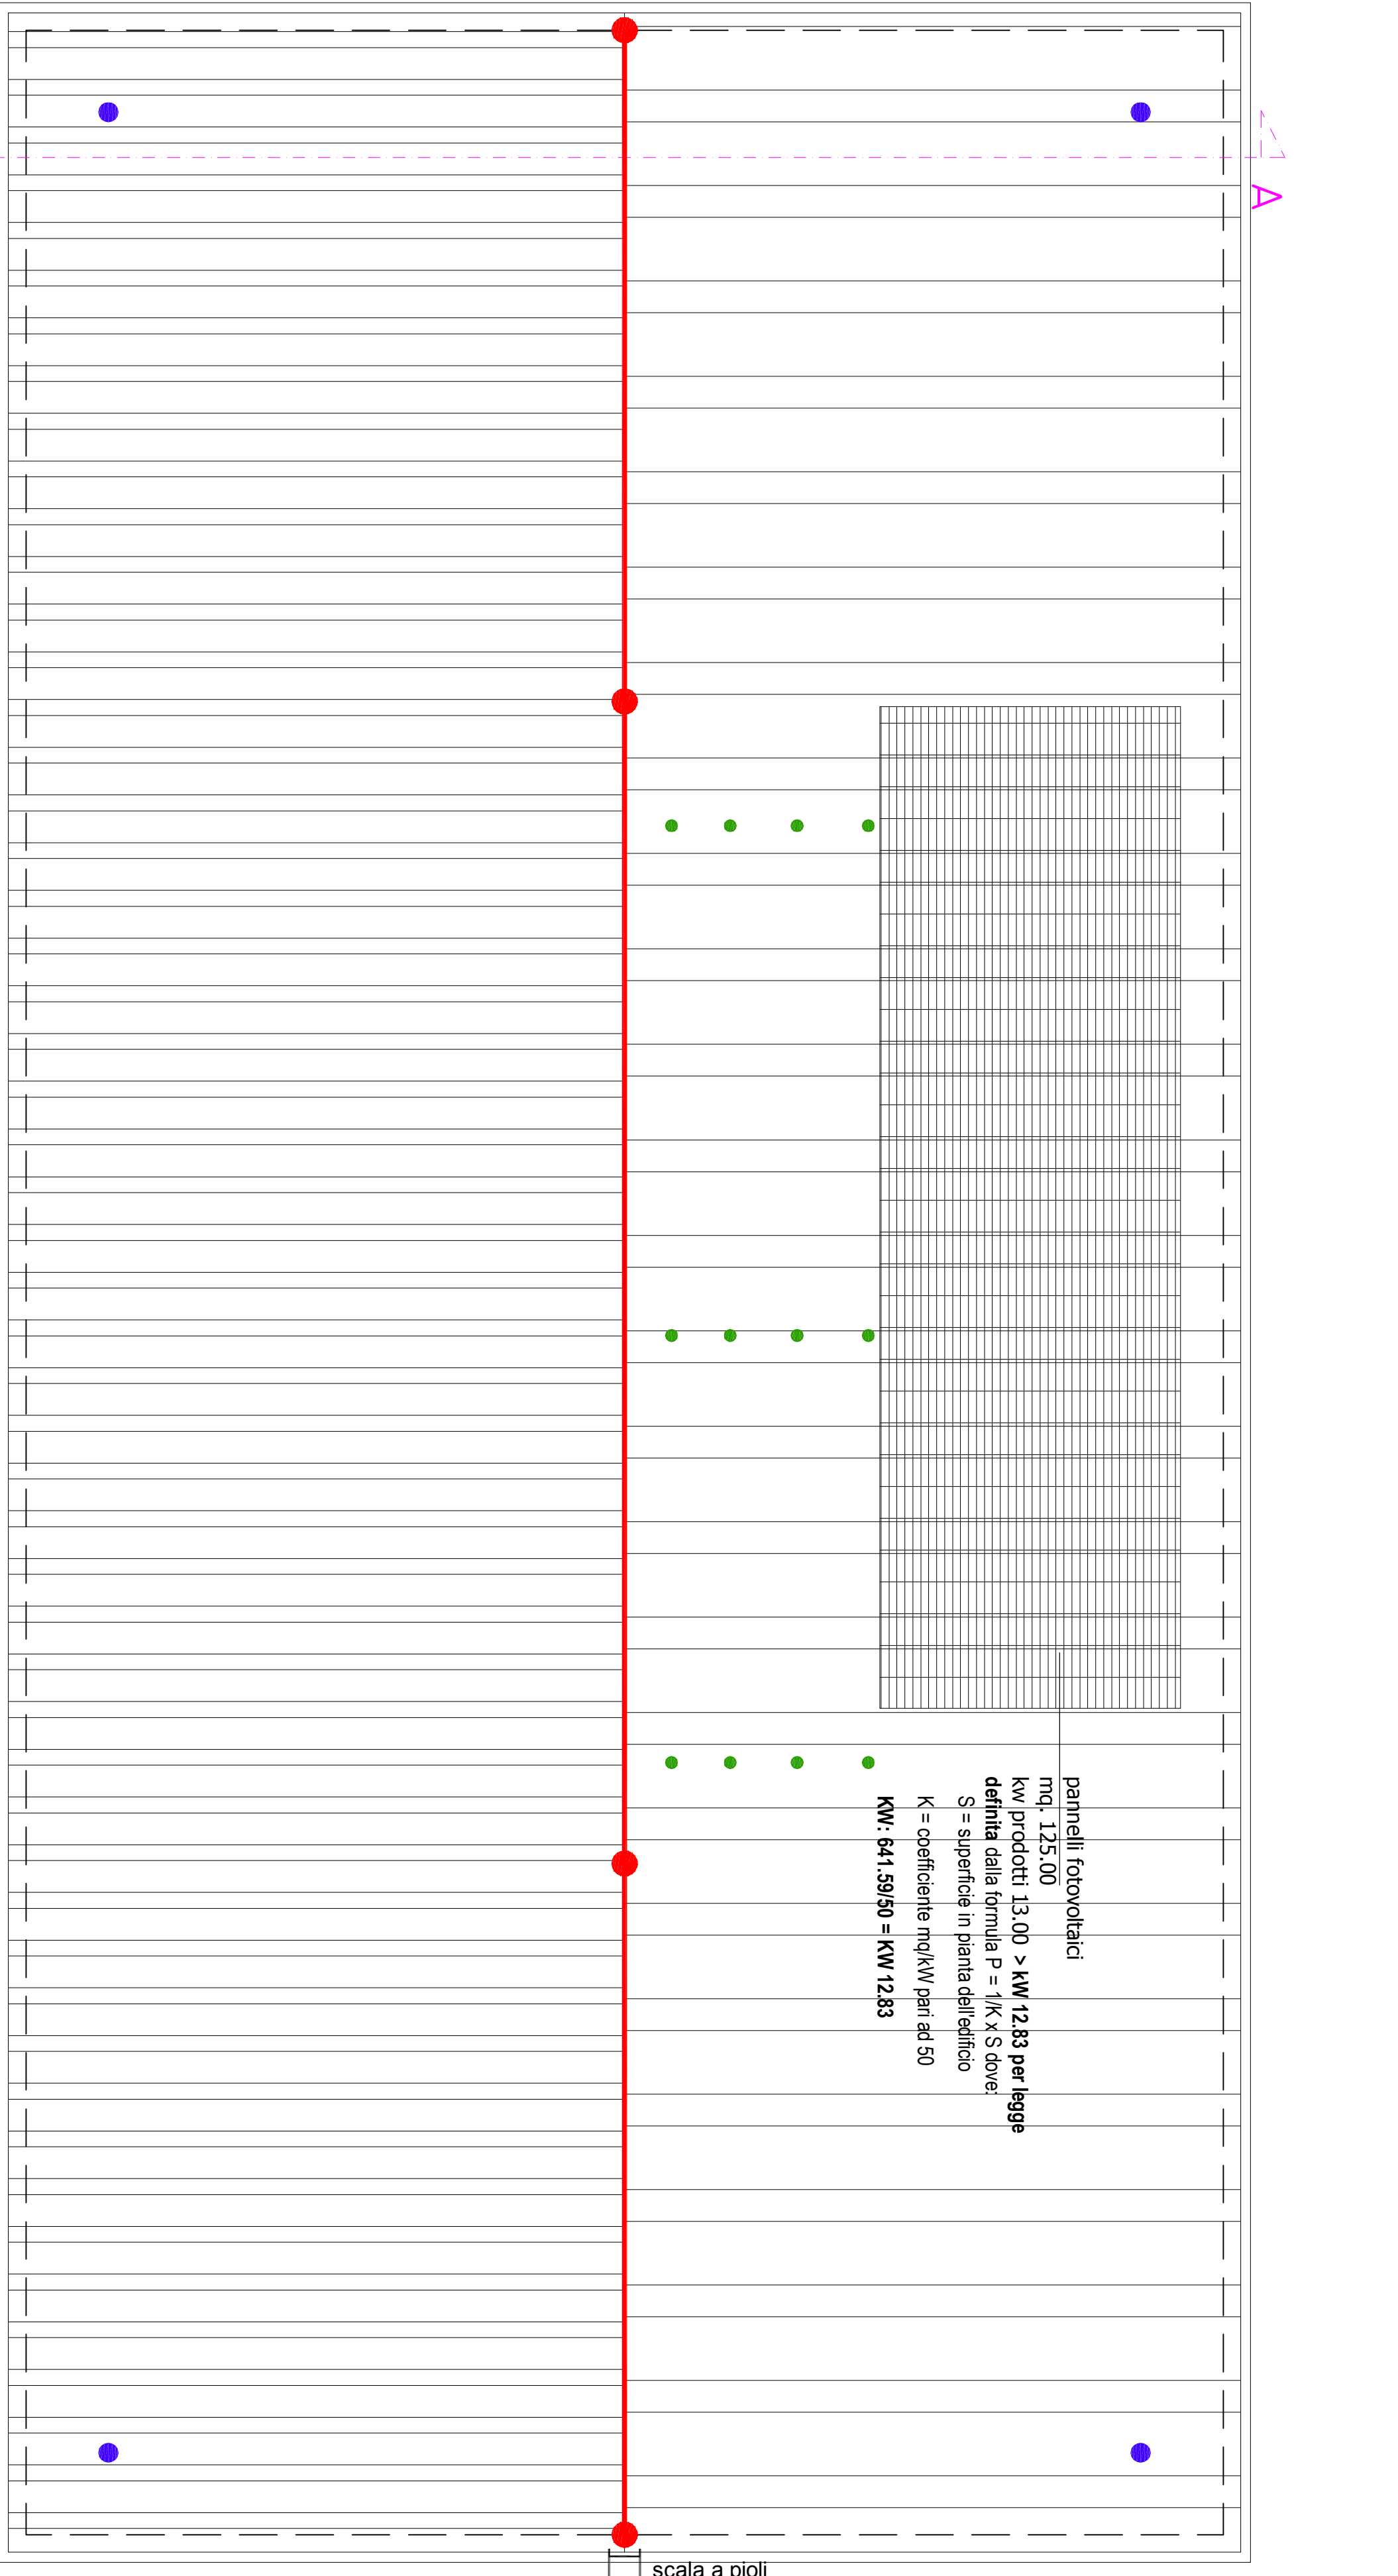

PIANTA COPERTURA
SCALA 1:100

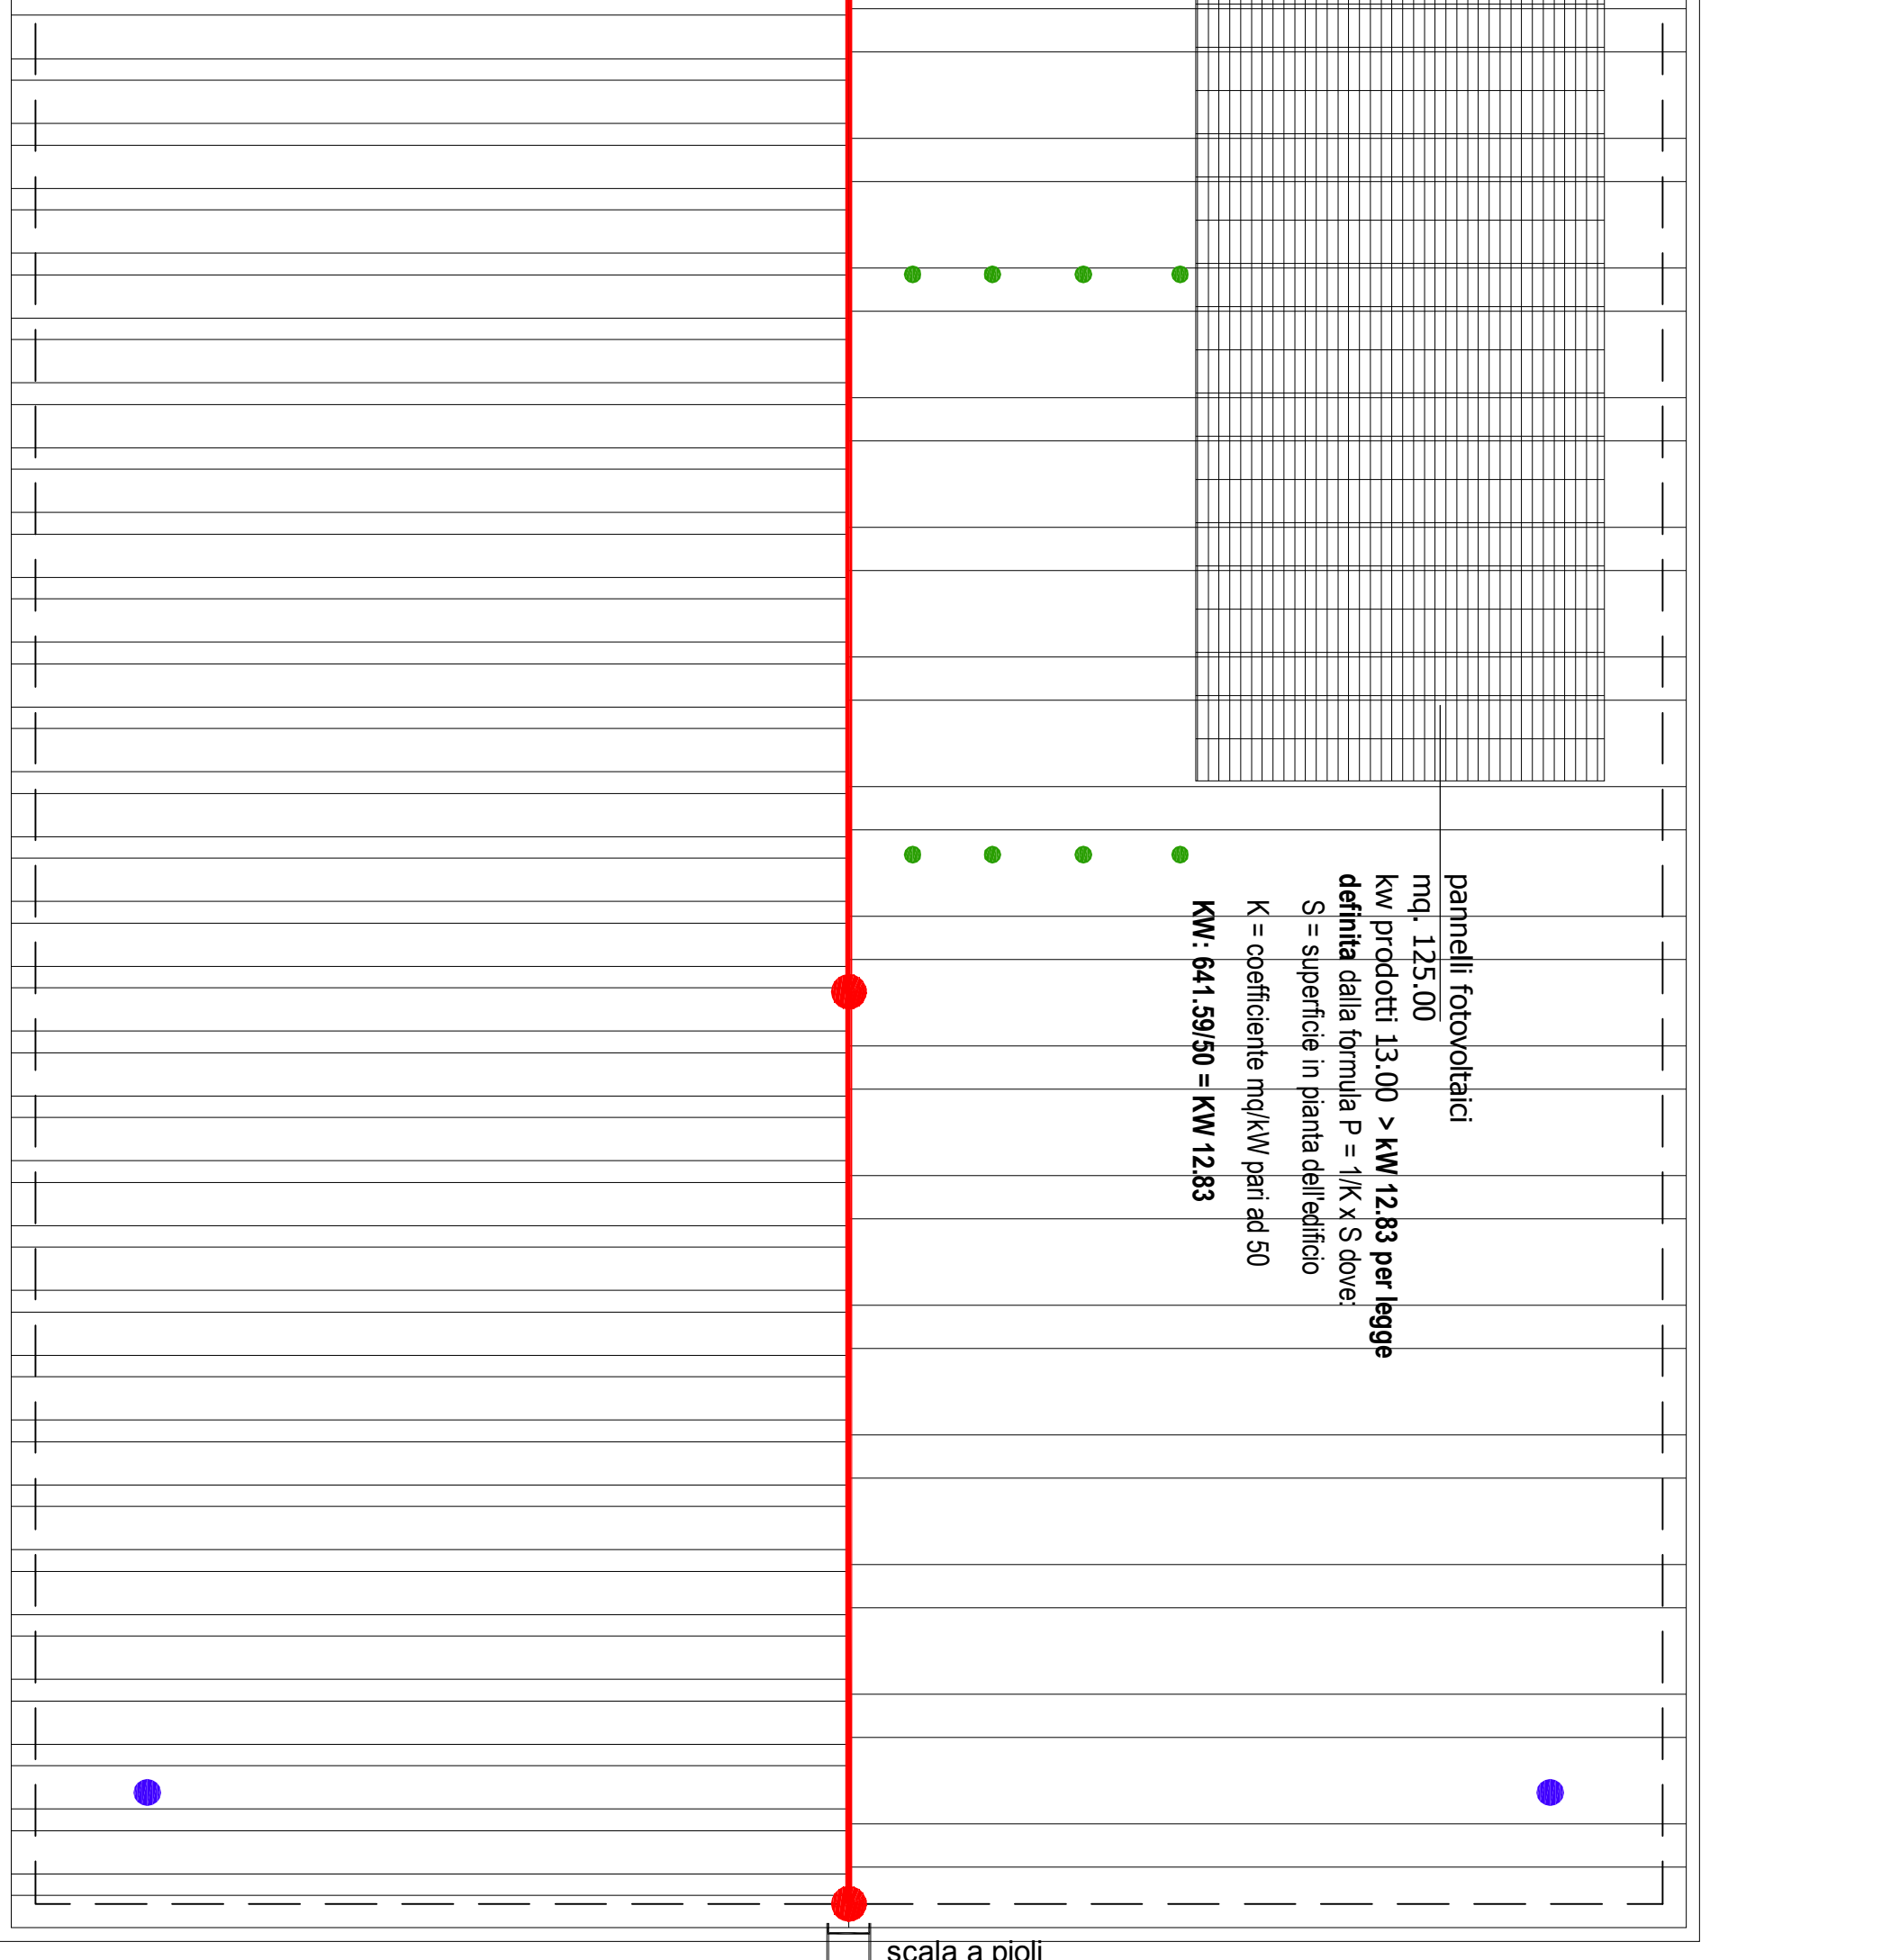

PROSPETTO NORD
SCALA 1:100

