




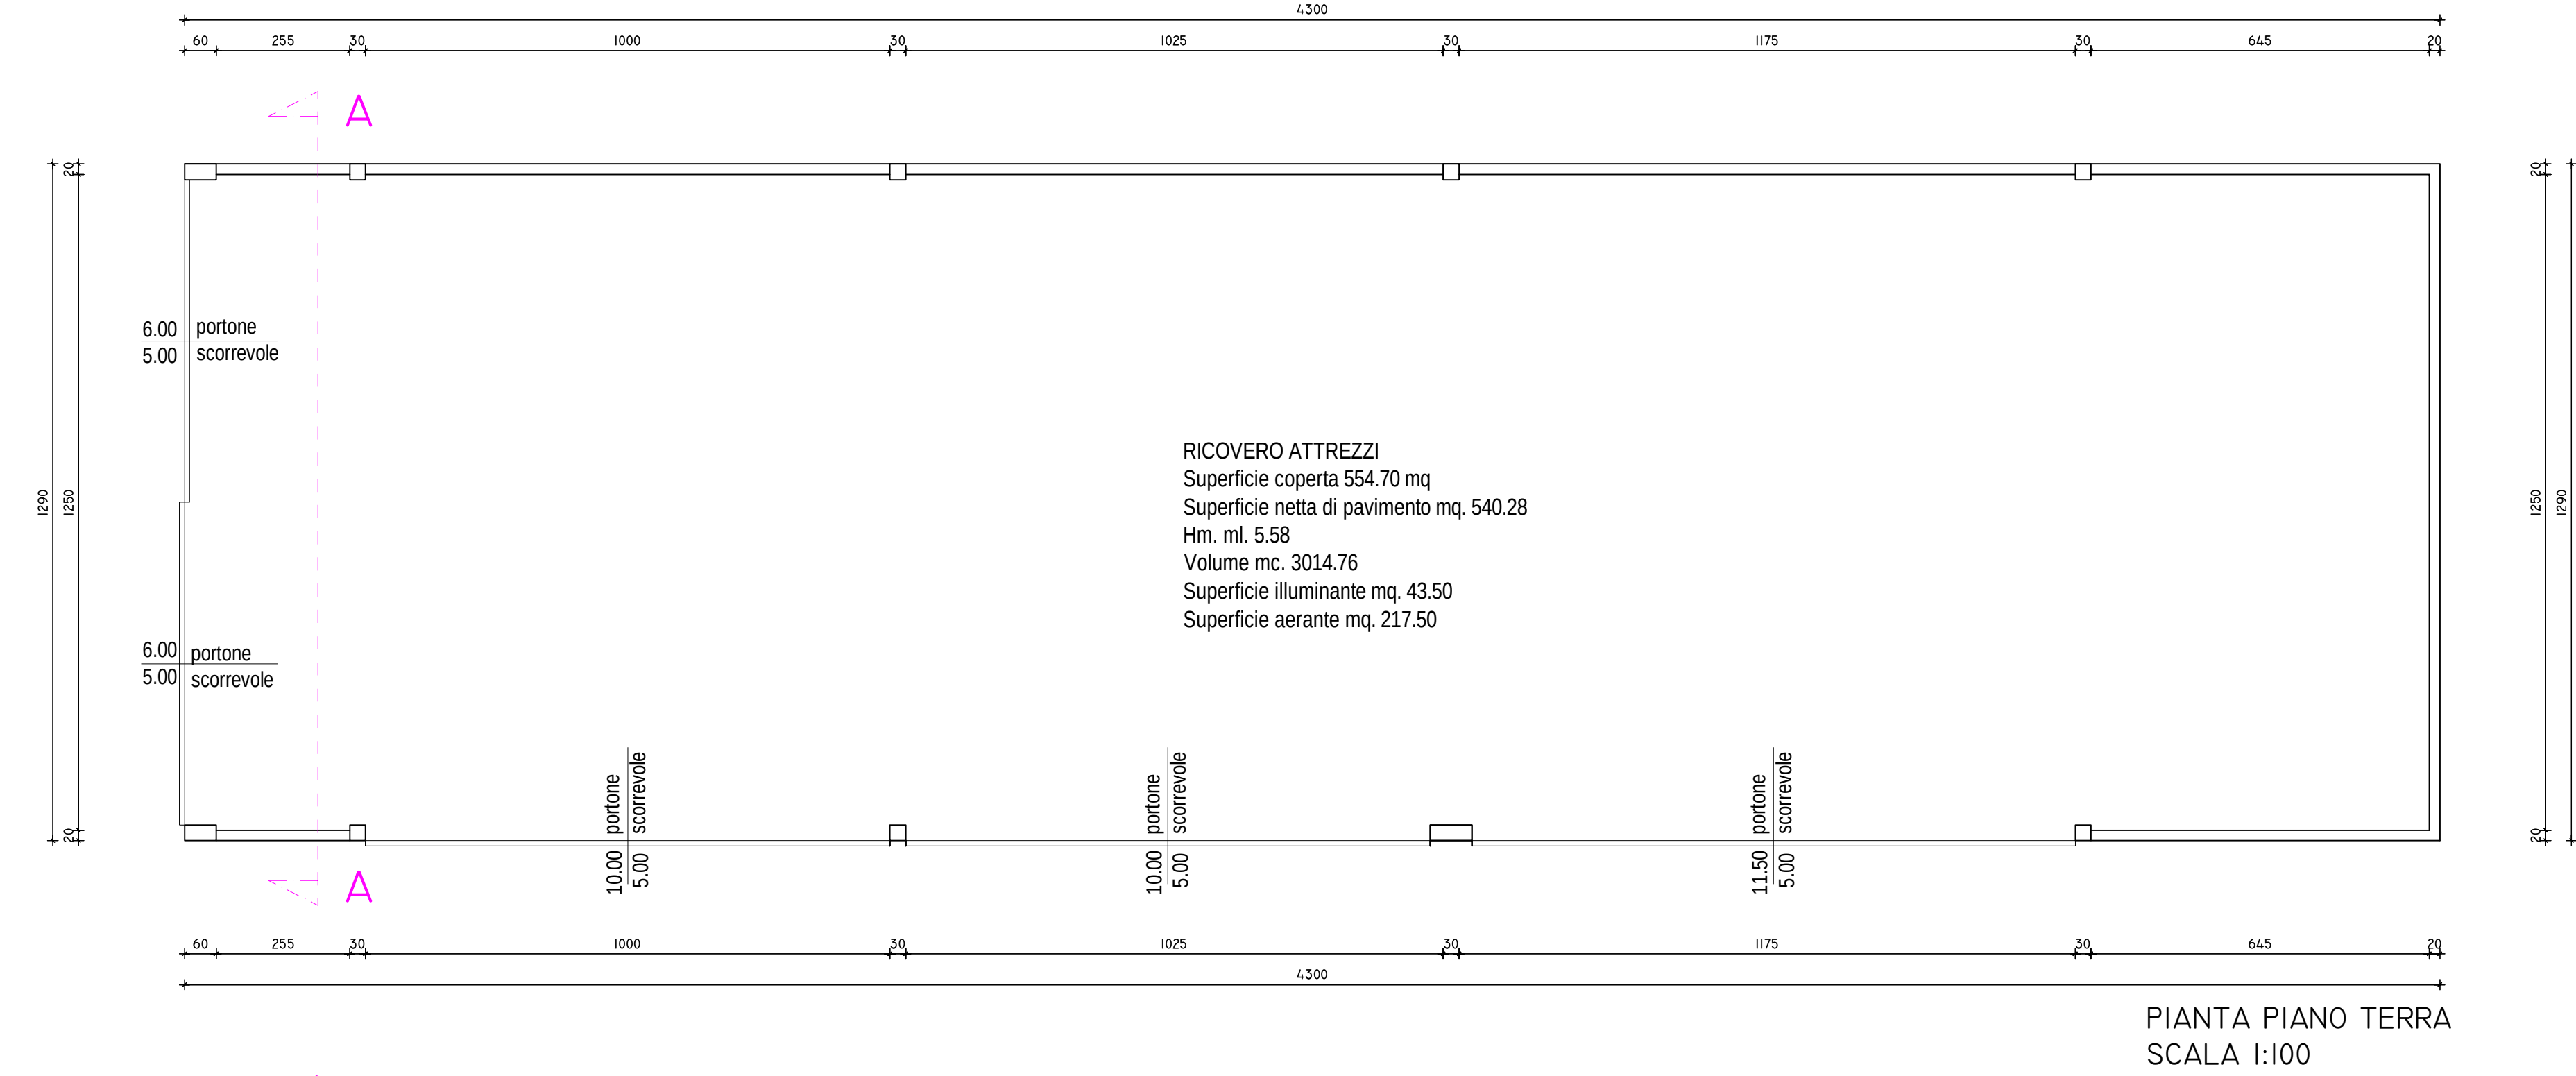


PIANTA PIANO TERRA
SCALA 1:100

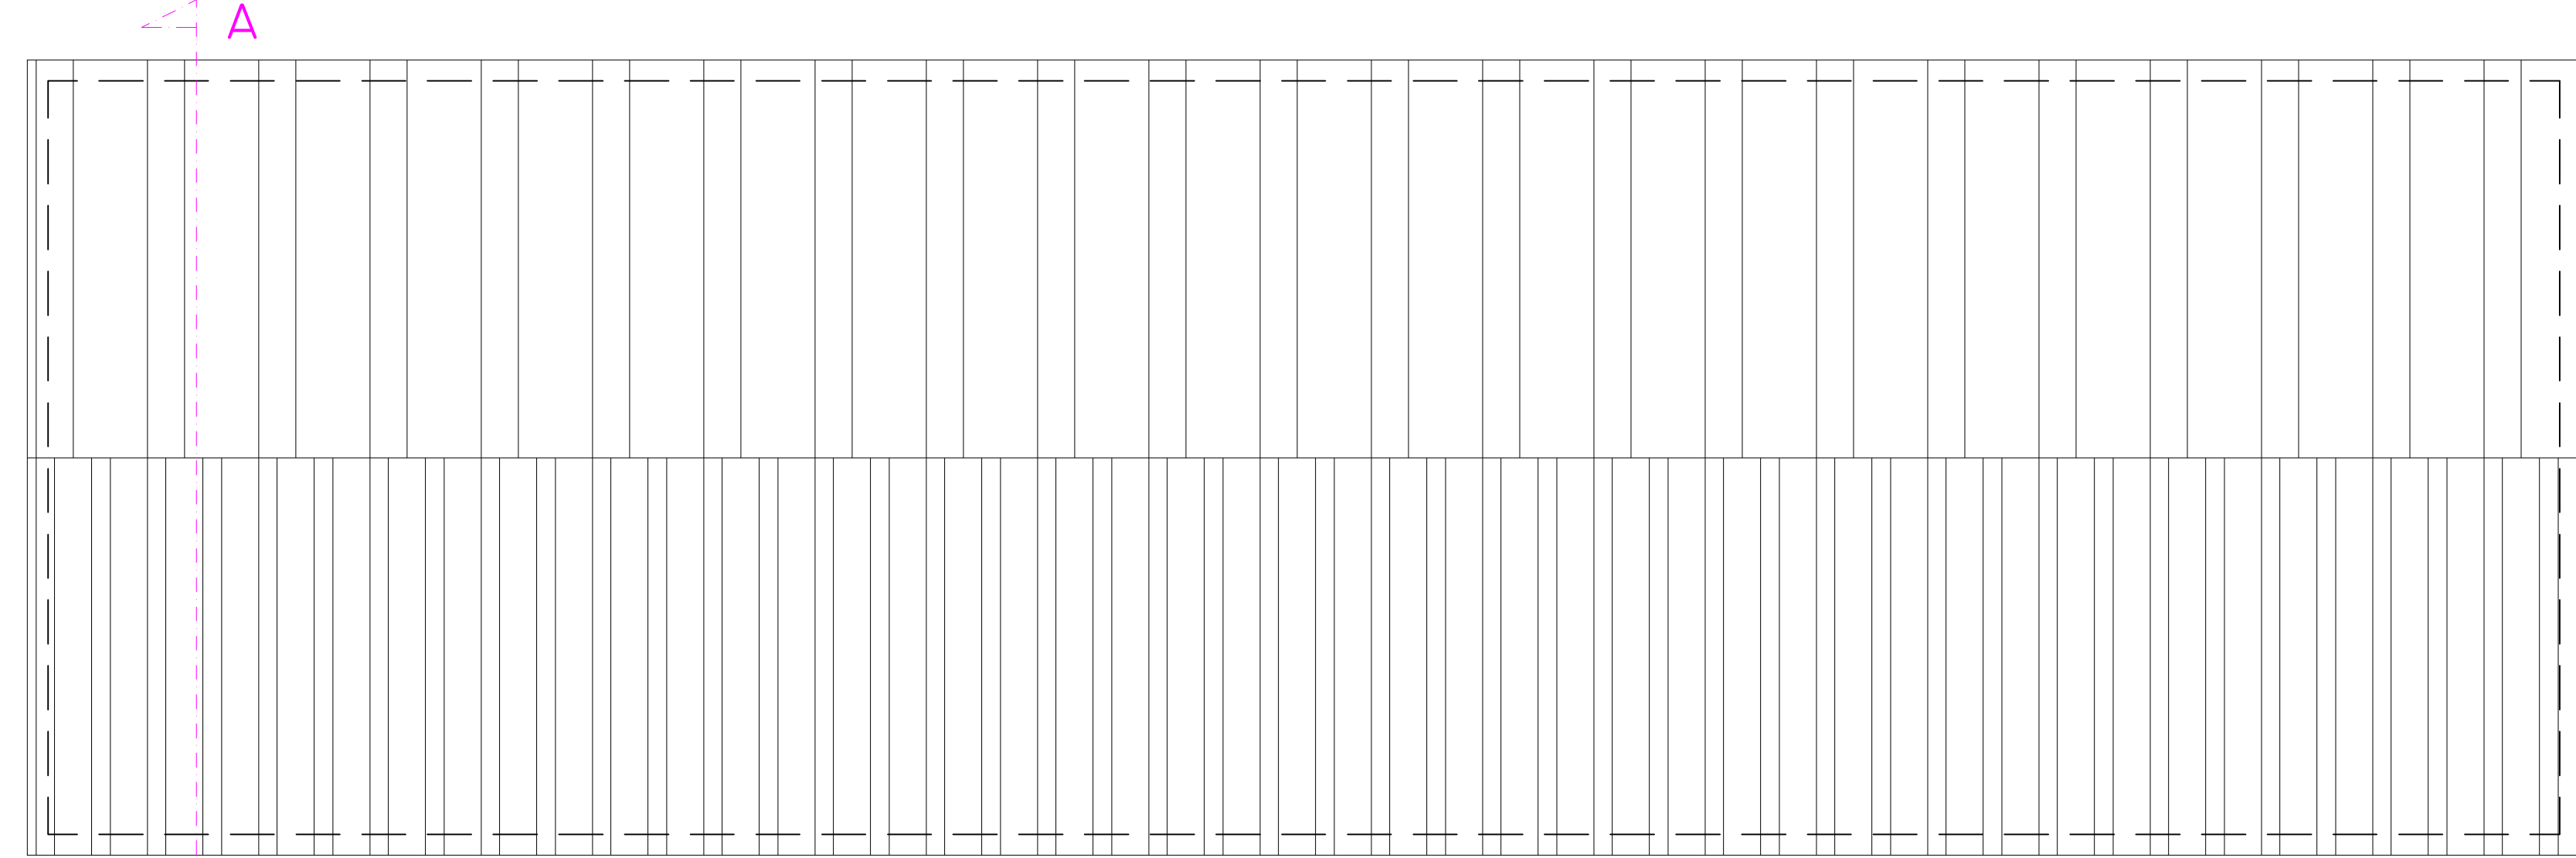


PIANTA COPERTURA
SCALA 1:100

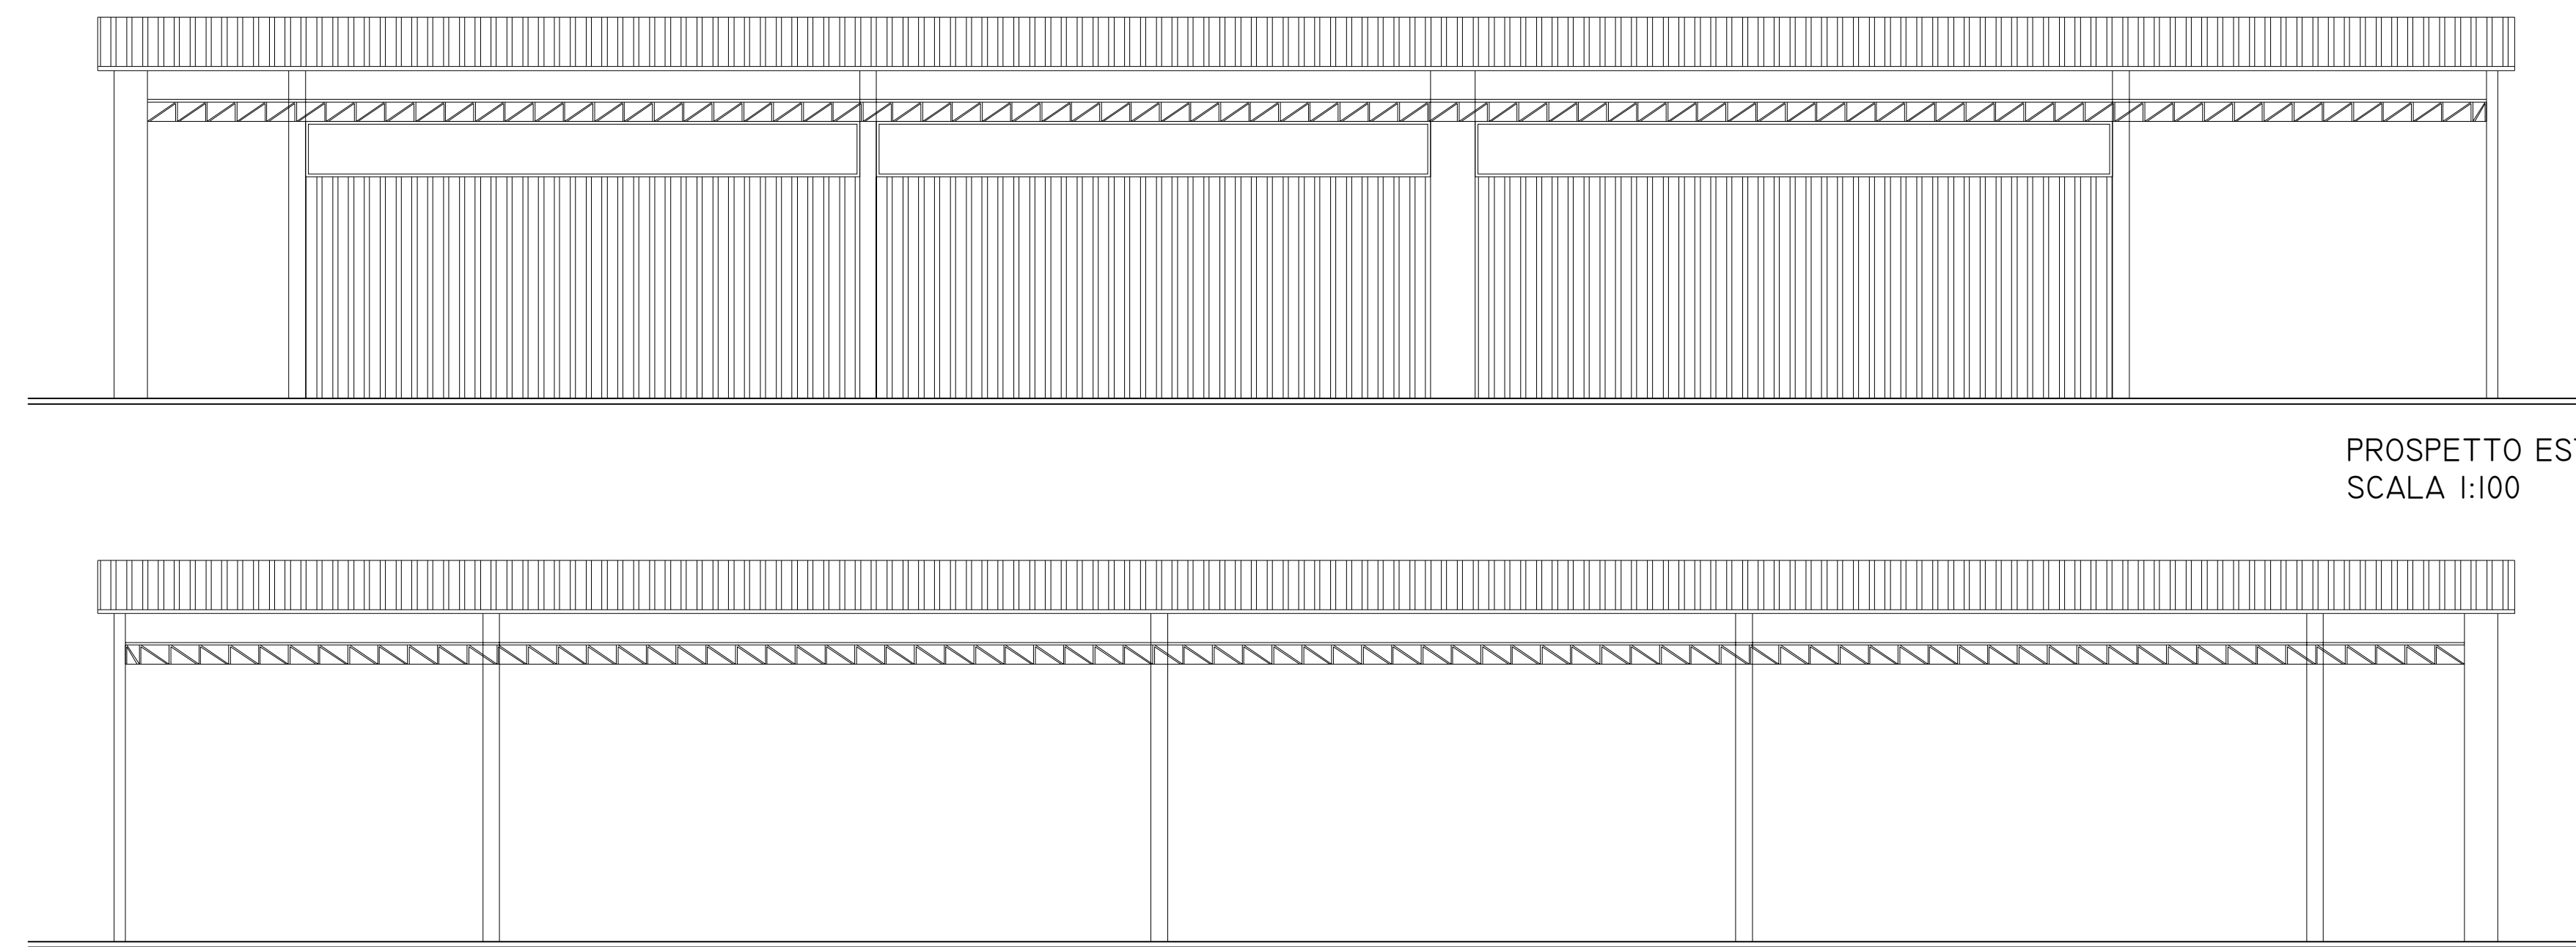


PROSPETTO EST
SCALA 1:100

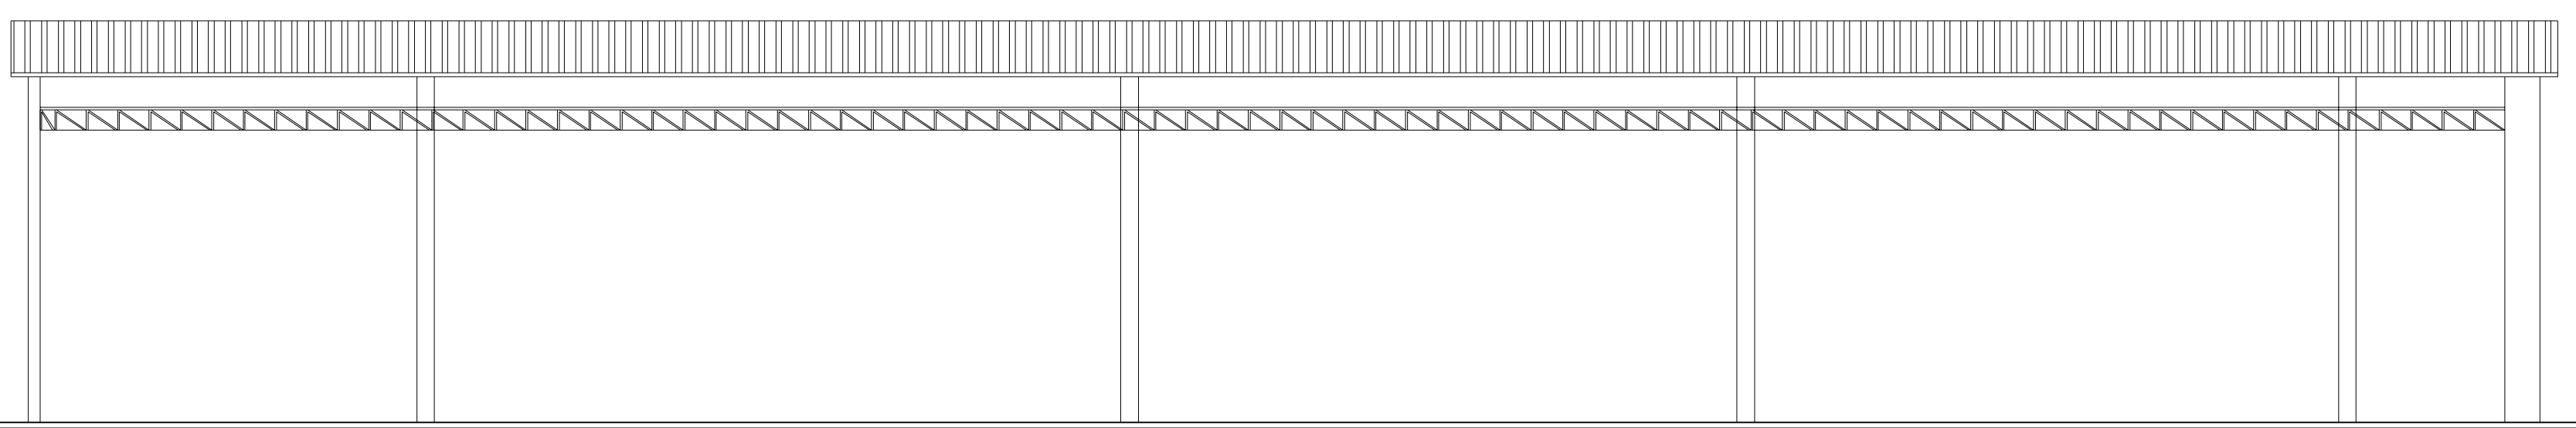


PROSPETTO OVEST
SCALA 1:100

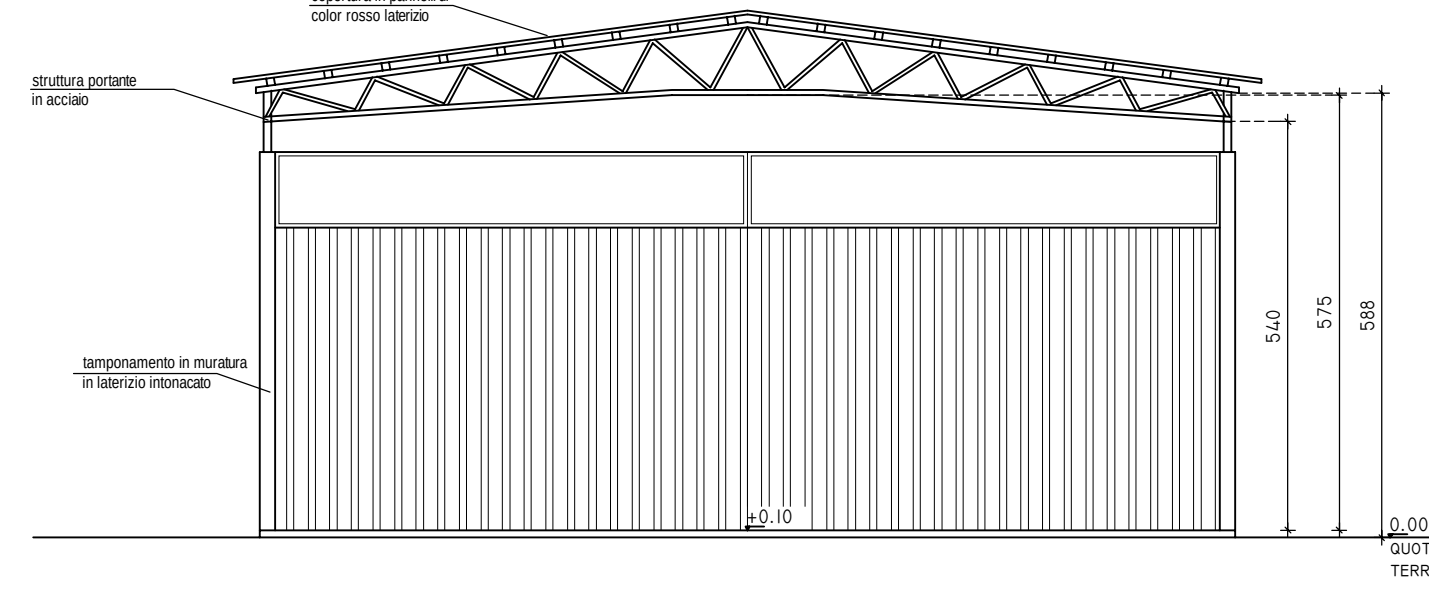


SEZIONE A-A
SCALA 1:100

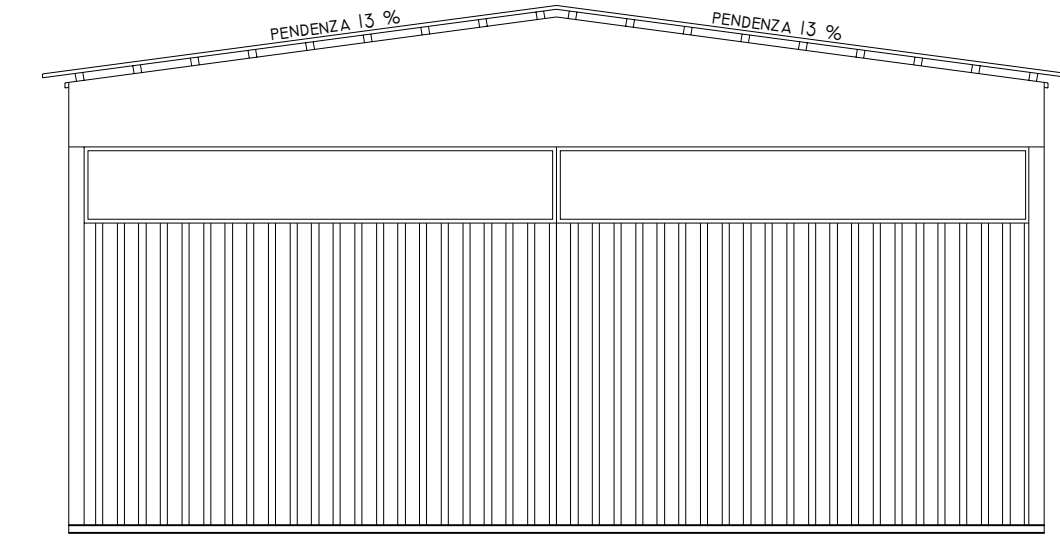

PROSPETTO SUD
SCALA 1:100

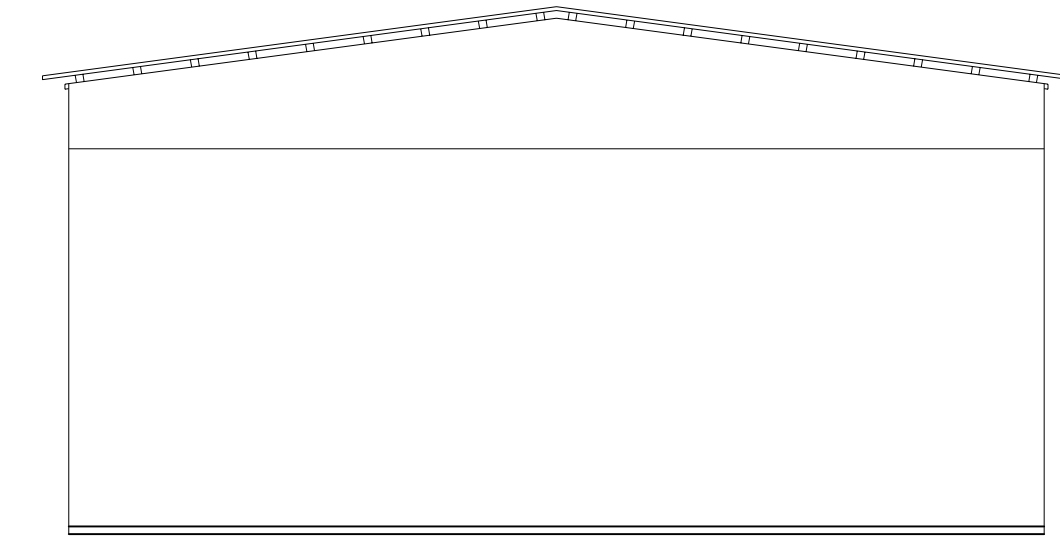


PROSPETTO NORD
SCALA 1:100

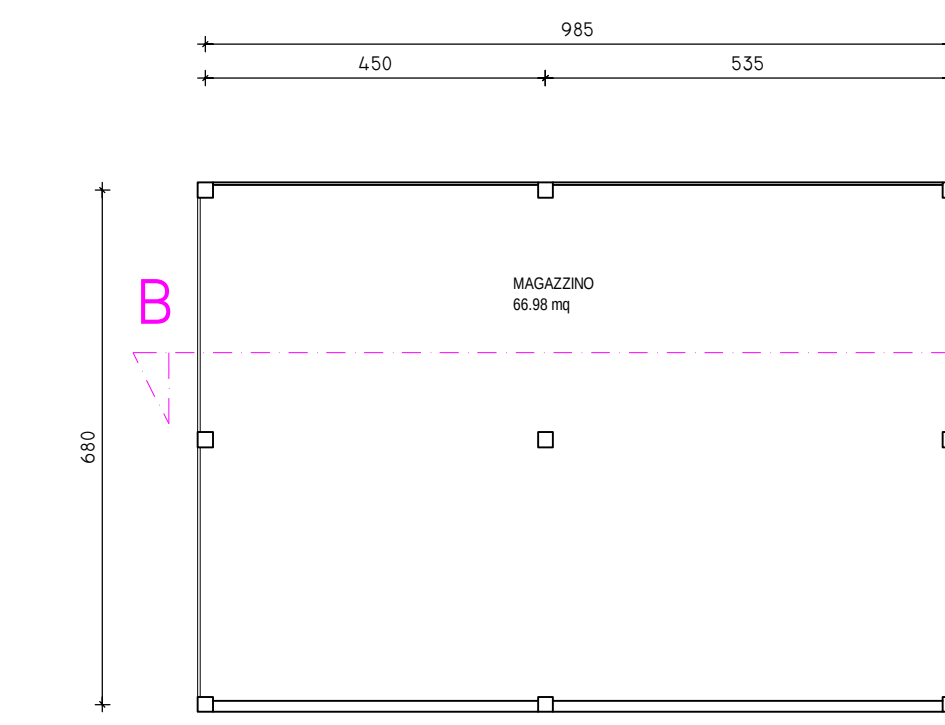


PIANTA PIANO TERRA
SCALA 1:100




PIANTA COPERTURA
SCALA 1:100

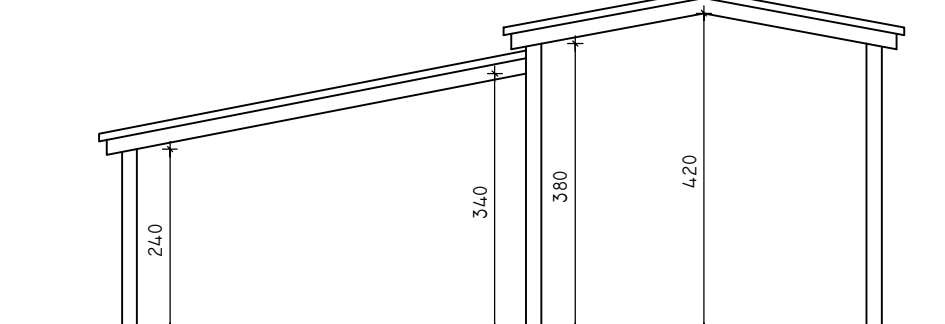


SEZIONE B-B
SCALA 1:100

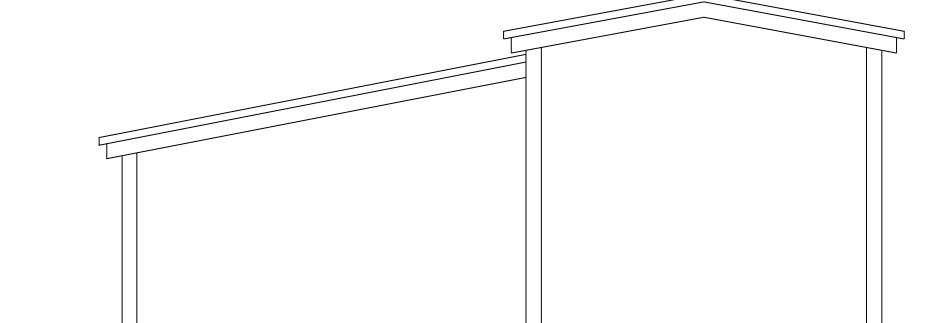


PROSPETTO OVEST
SCALA 1:100

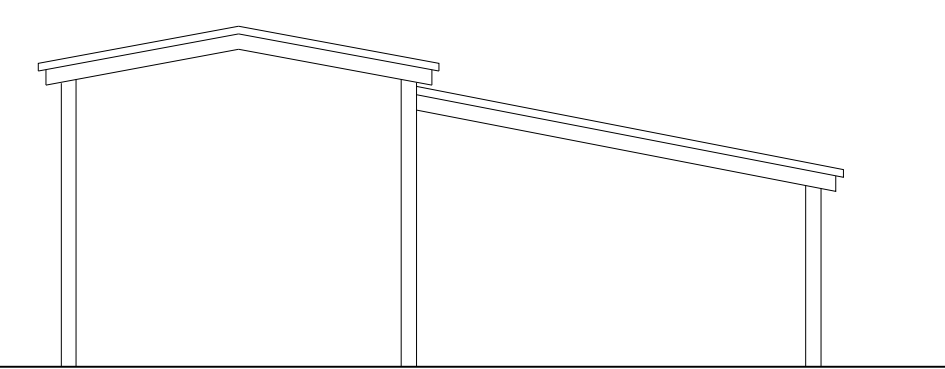


PROSPETTO EST
SCALA 1:100

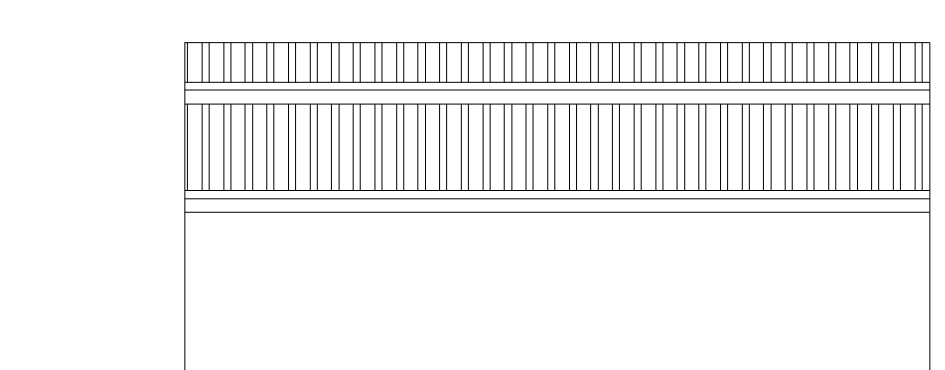


PROSPETTO NORD
SCALA 1:100

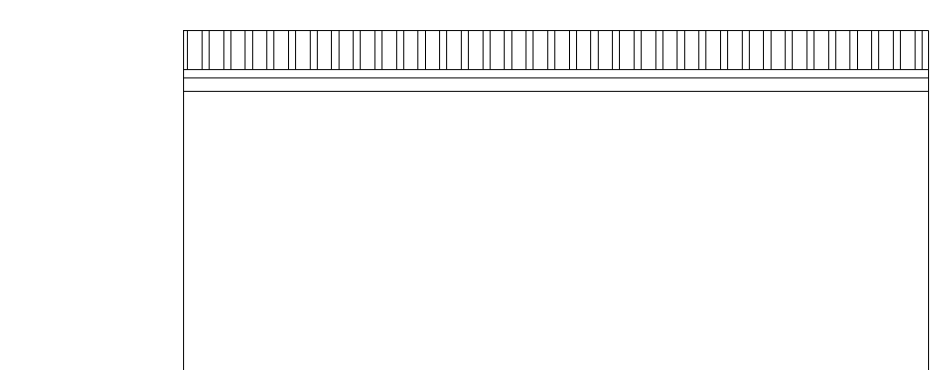


PROSPETTO SUD
SCALA 1:100

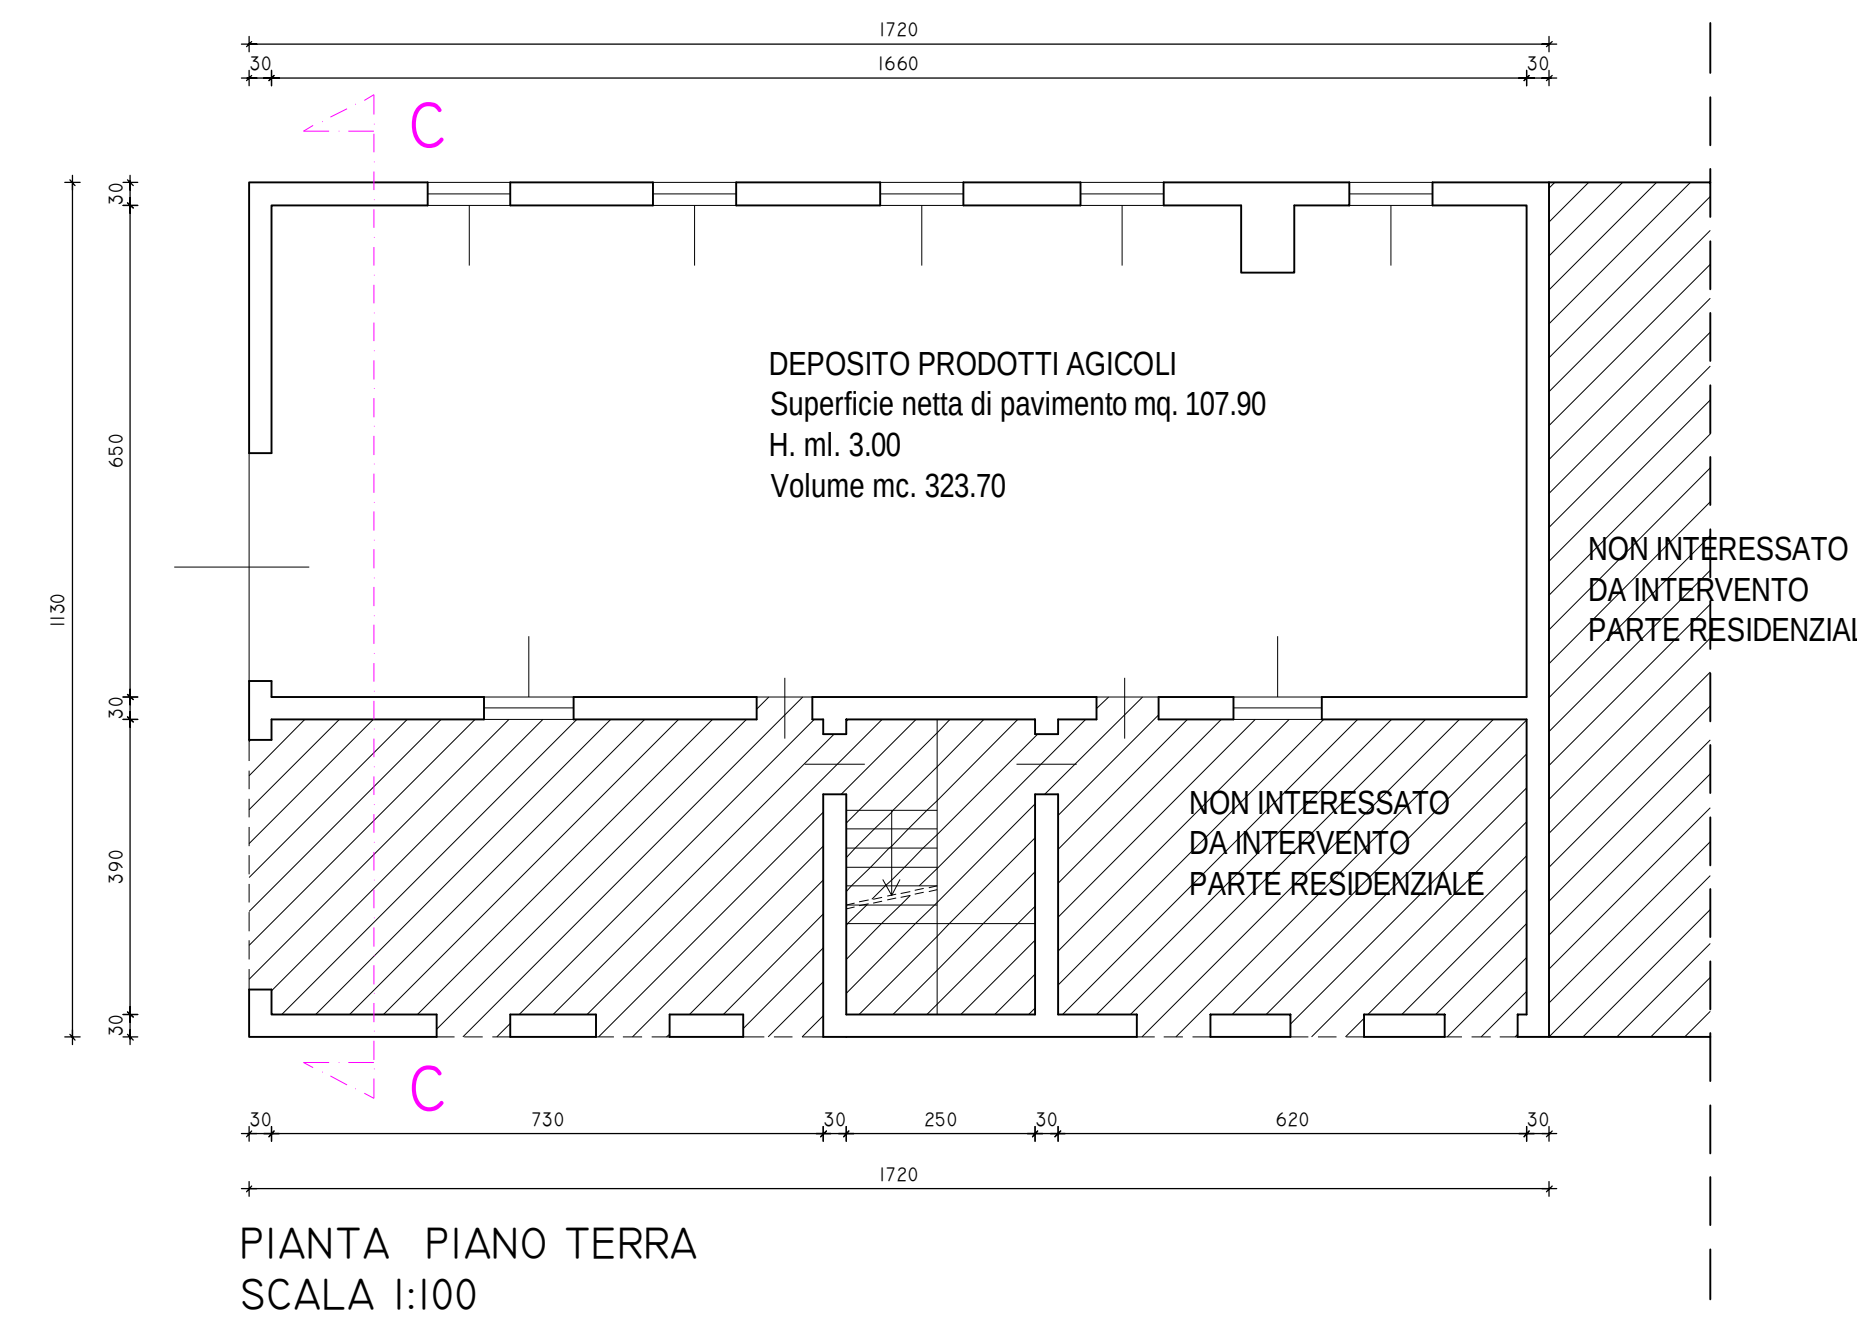


PIANTA PIANO TERRA
SCALA 1:100

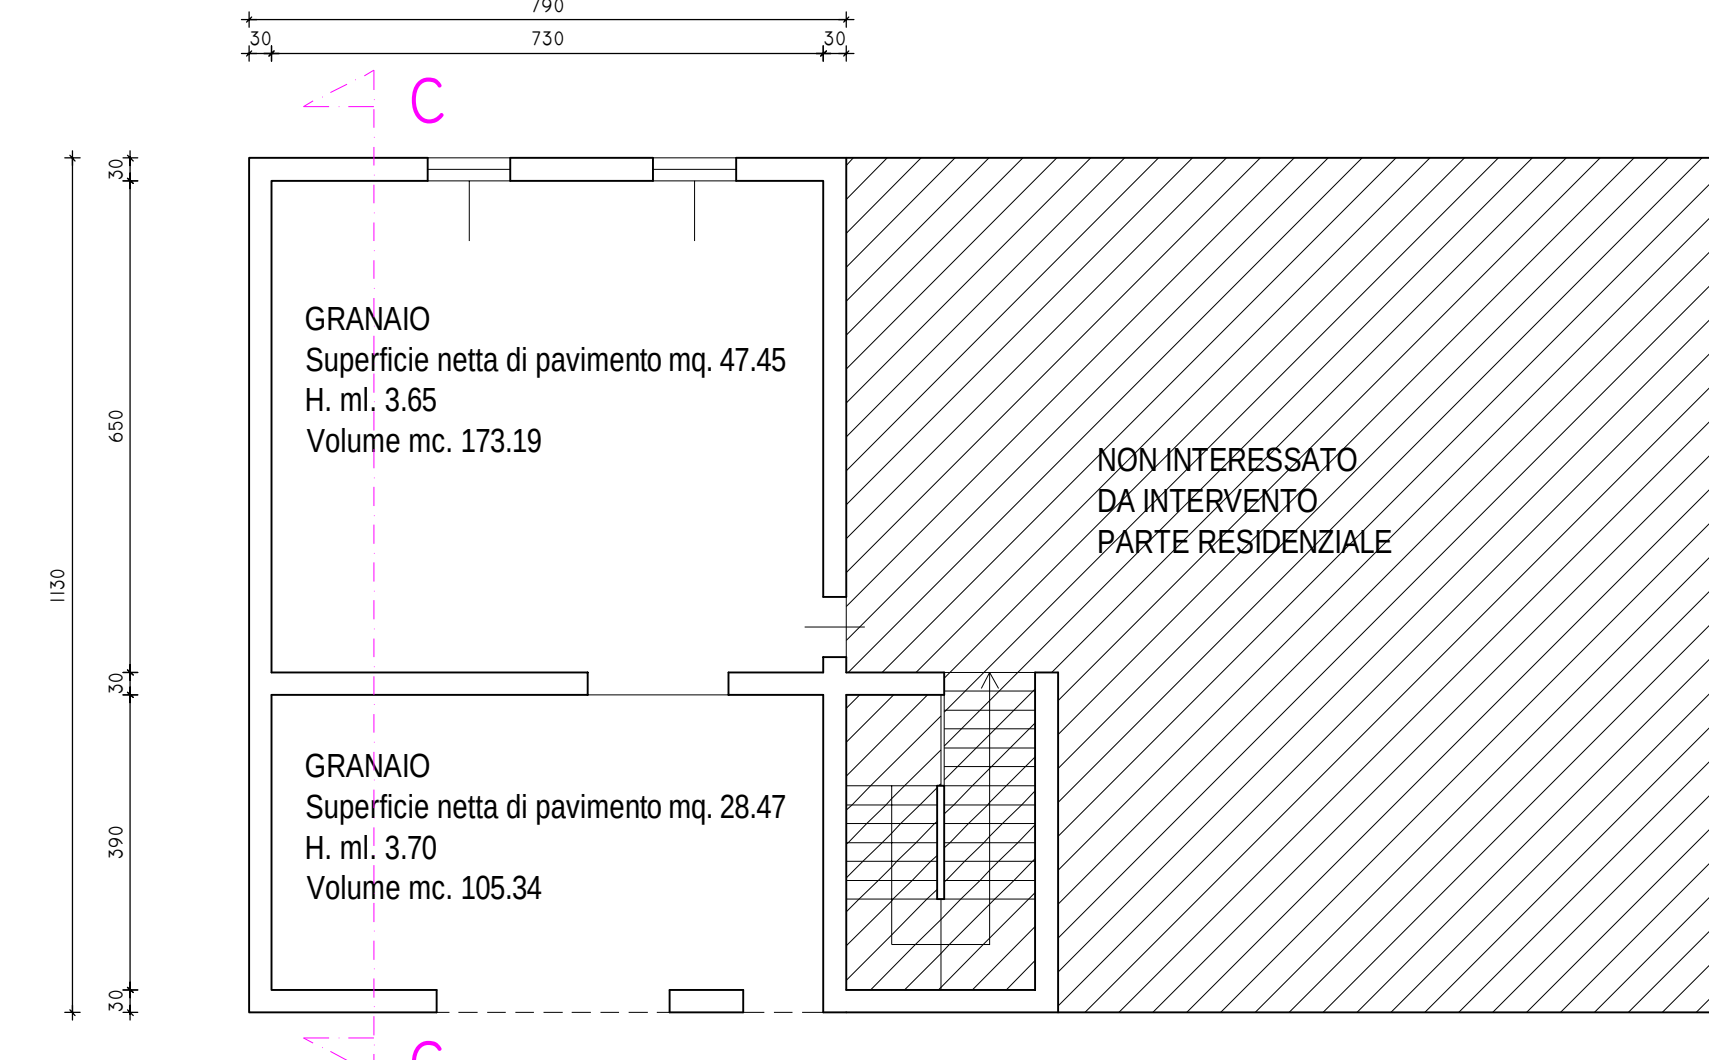


PIANTA PIANO PRIMO
SCALA 1:100

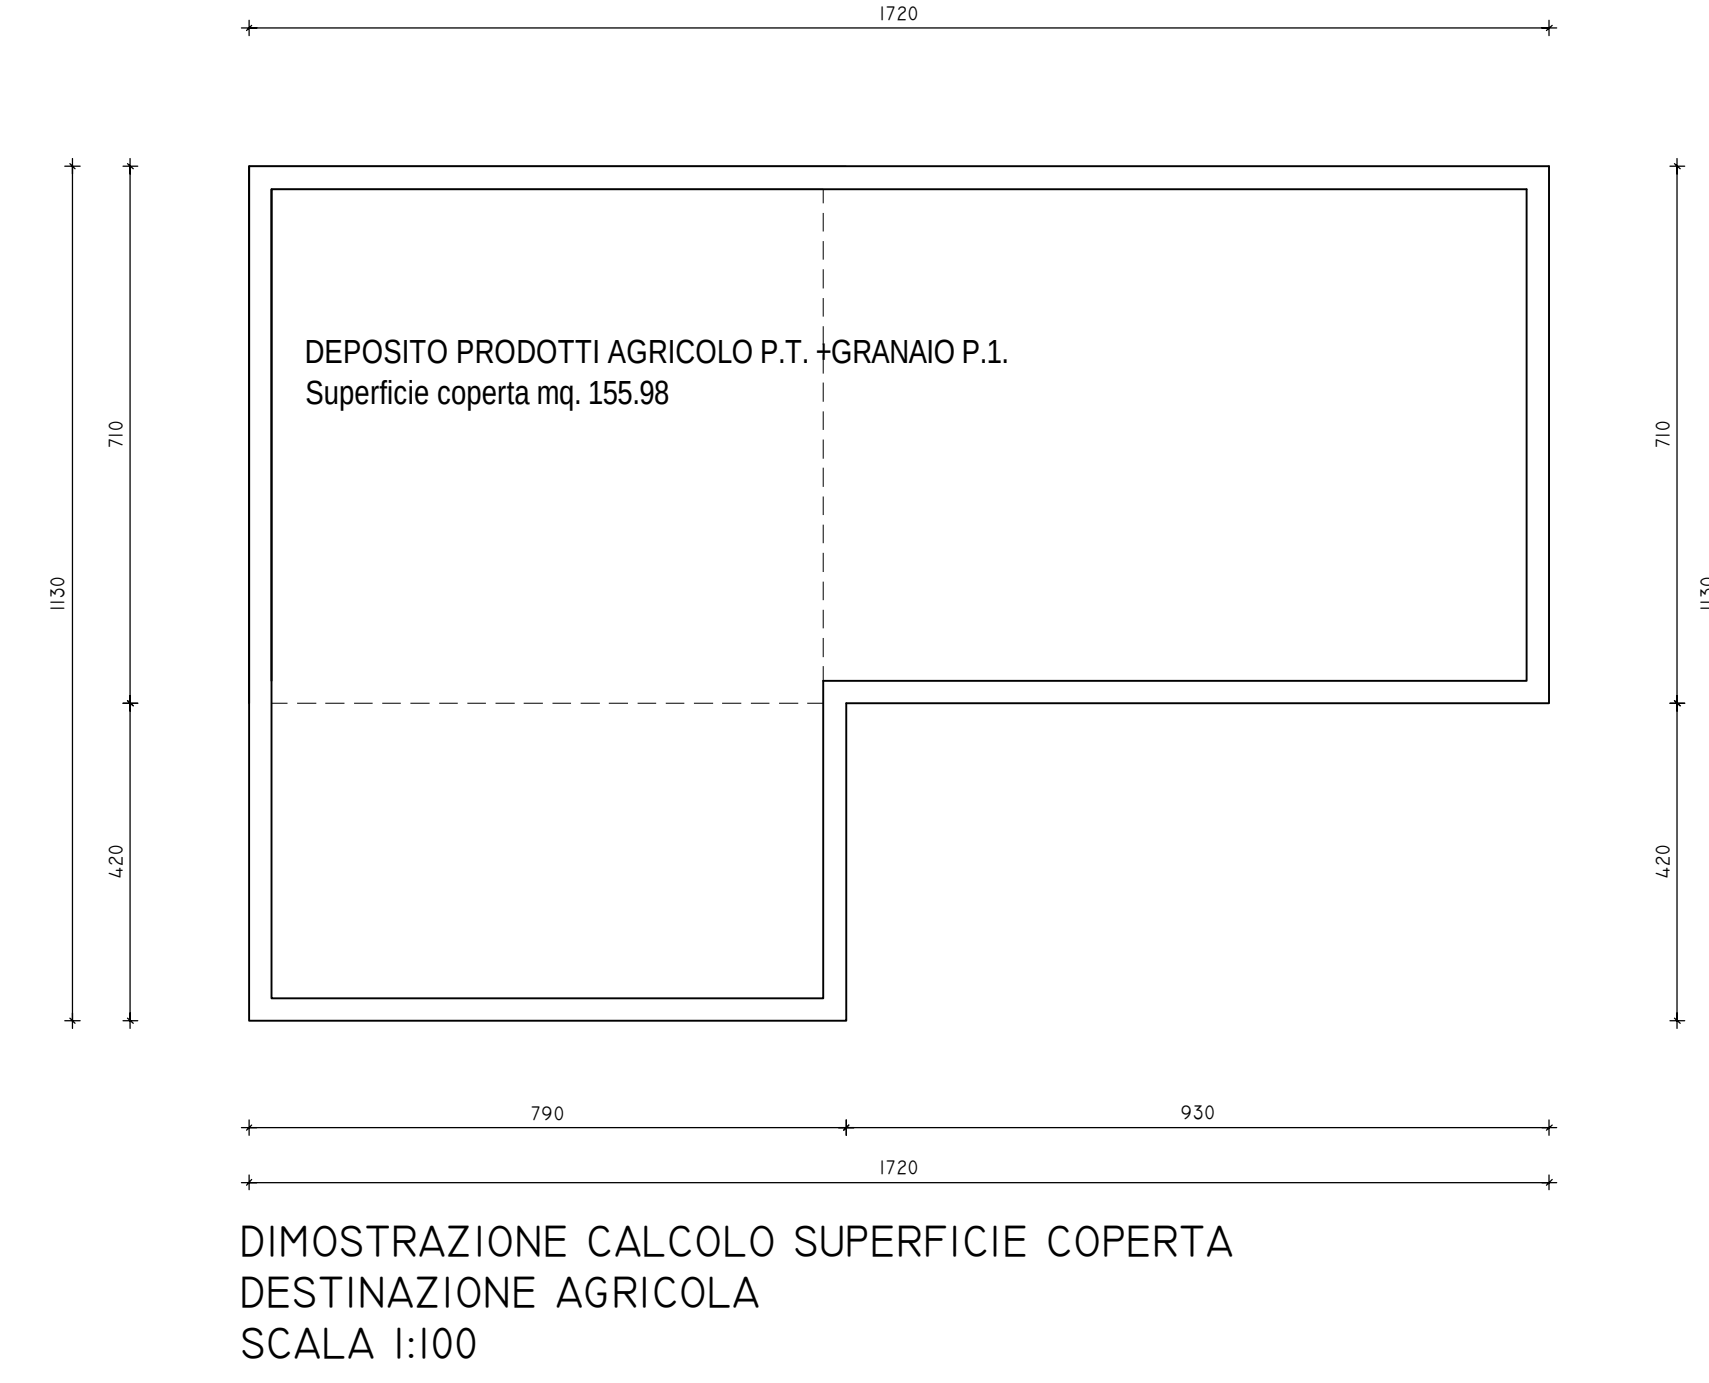


DEMOSTRAZIONE CALCOLO SUPERFICIE COPERTA
DESTINAZIONE AGRICOLA
SCALA 1:100

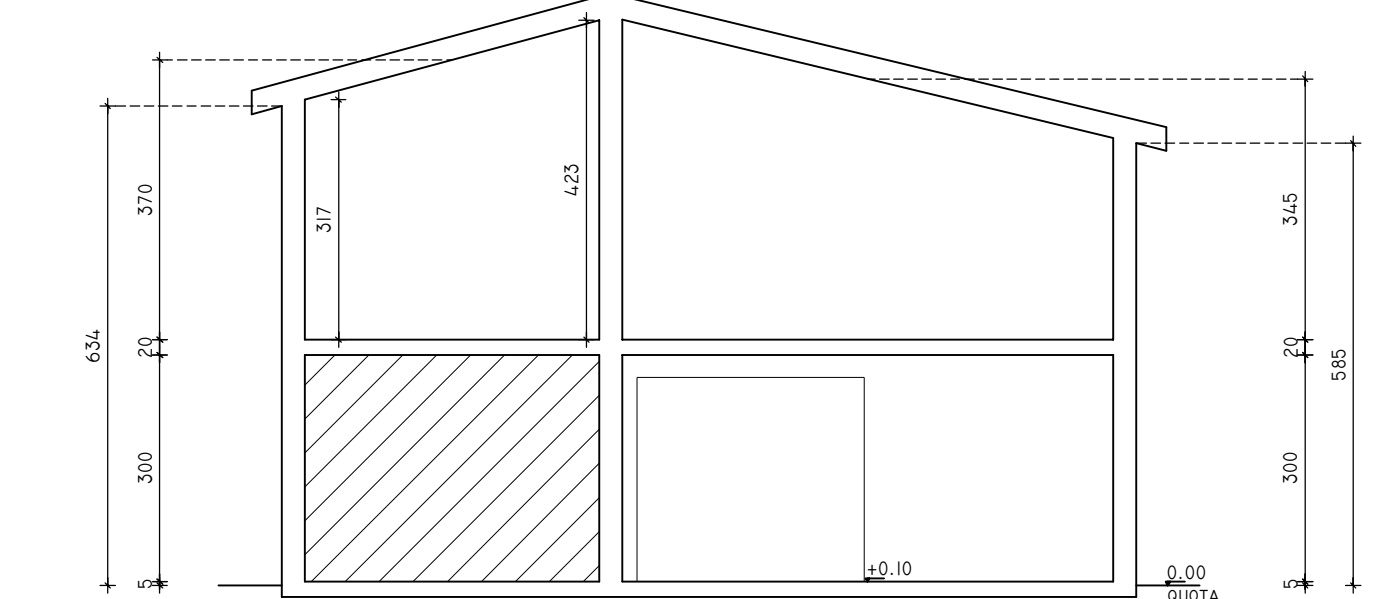


SEZIONE C-C
SCALA 1:100

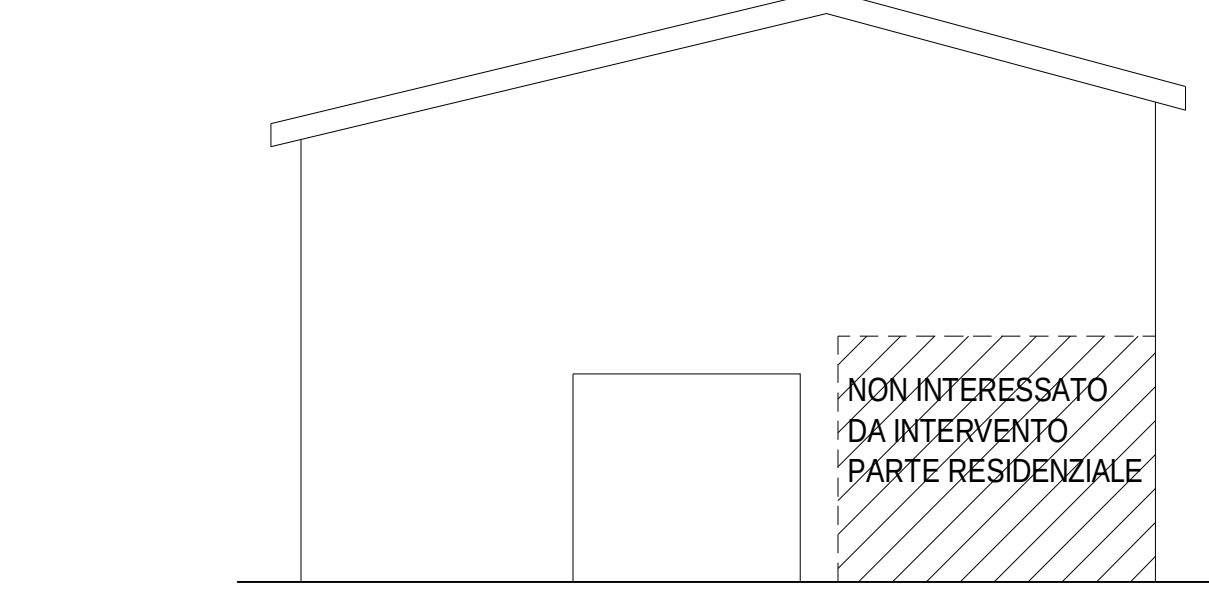

PROSPETTO OVEST
SCALA 1:100

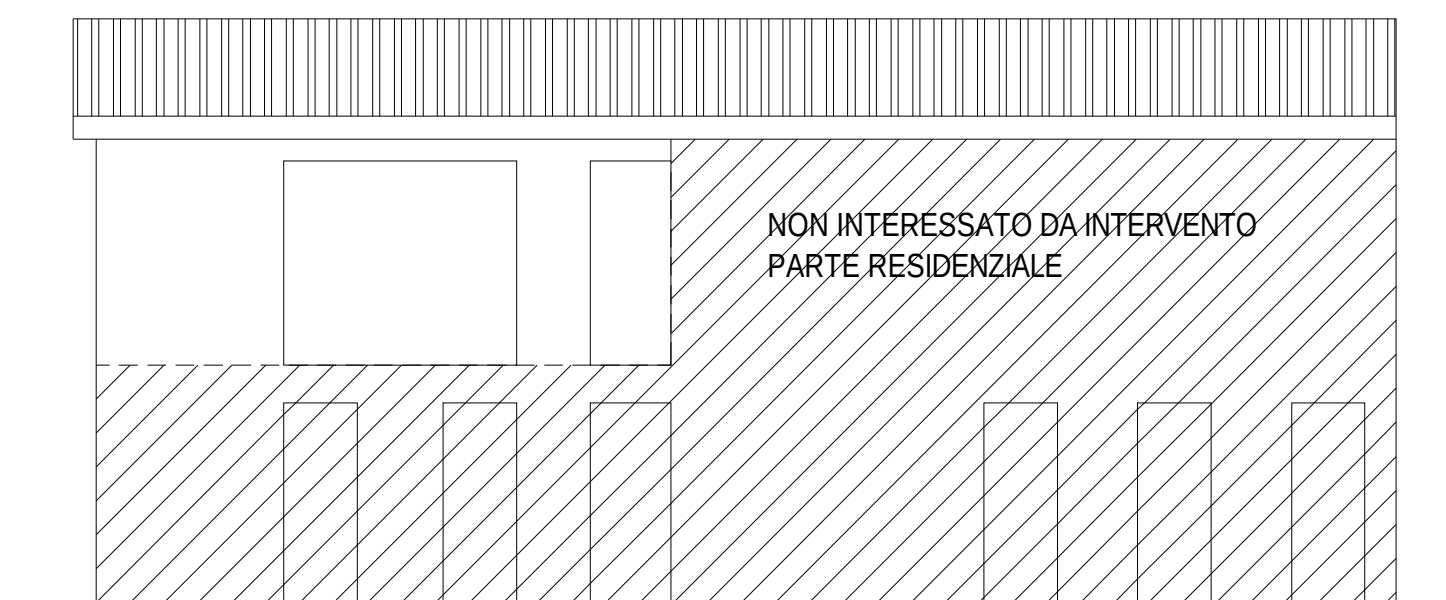

PROSPETTO SUD
SCALA 1:100

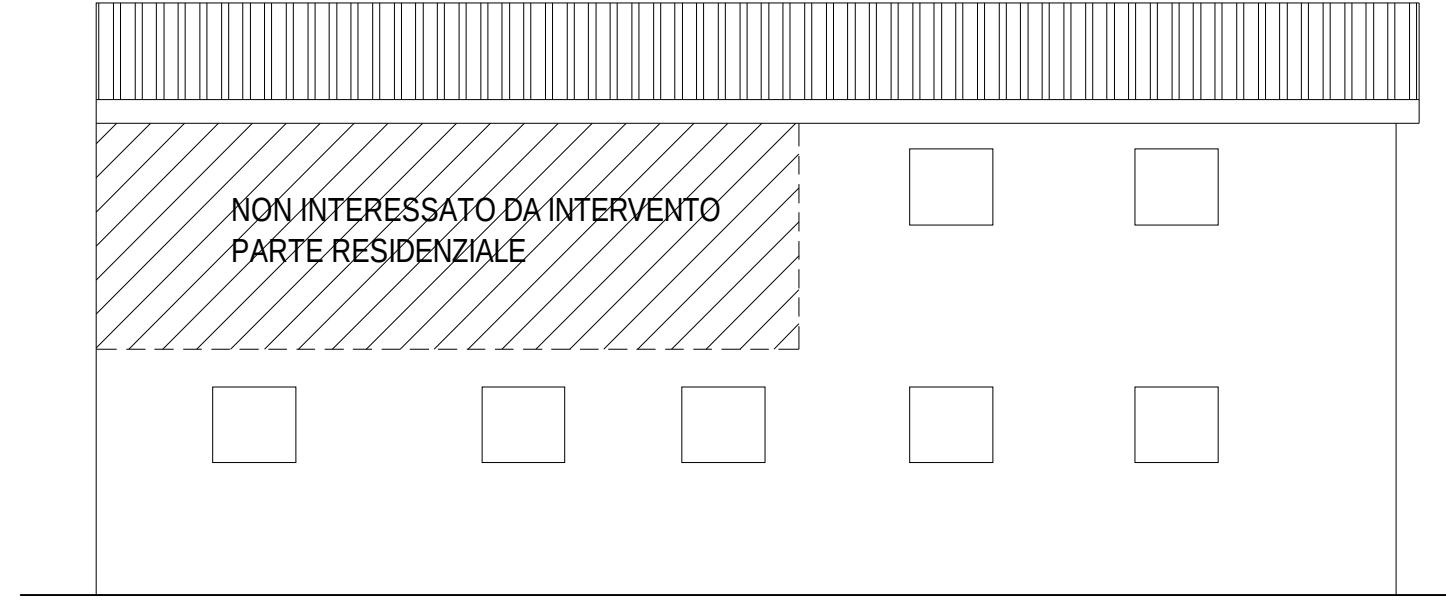

PROSPETTO NORD
SCALA 1:100