


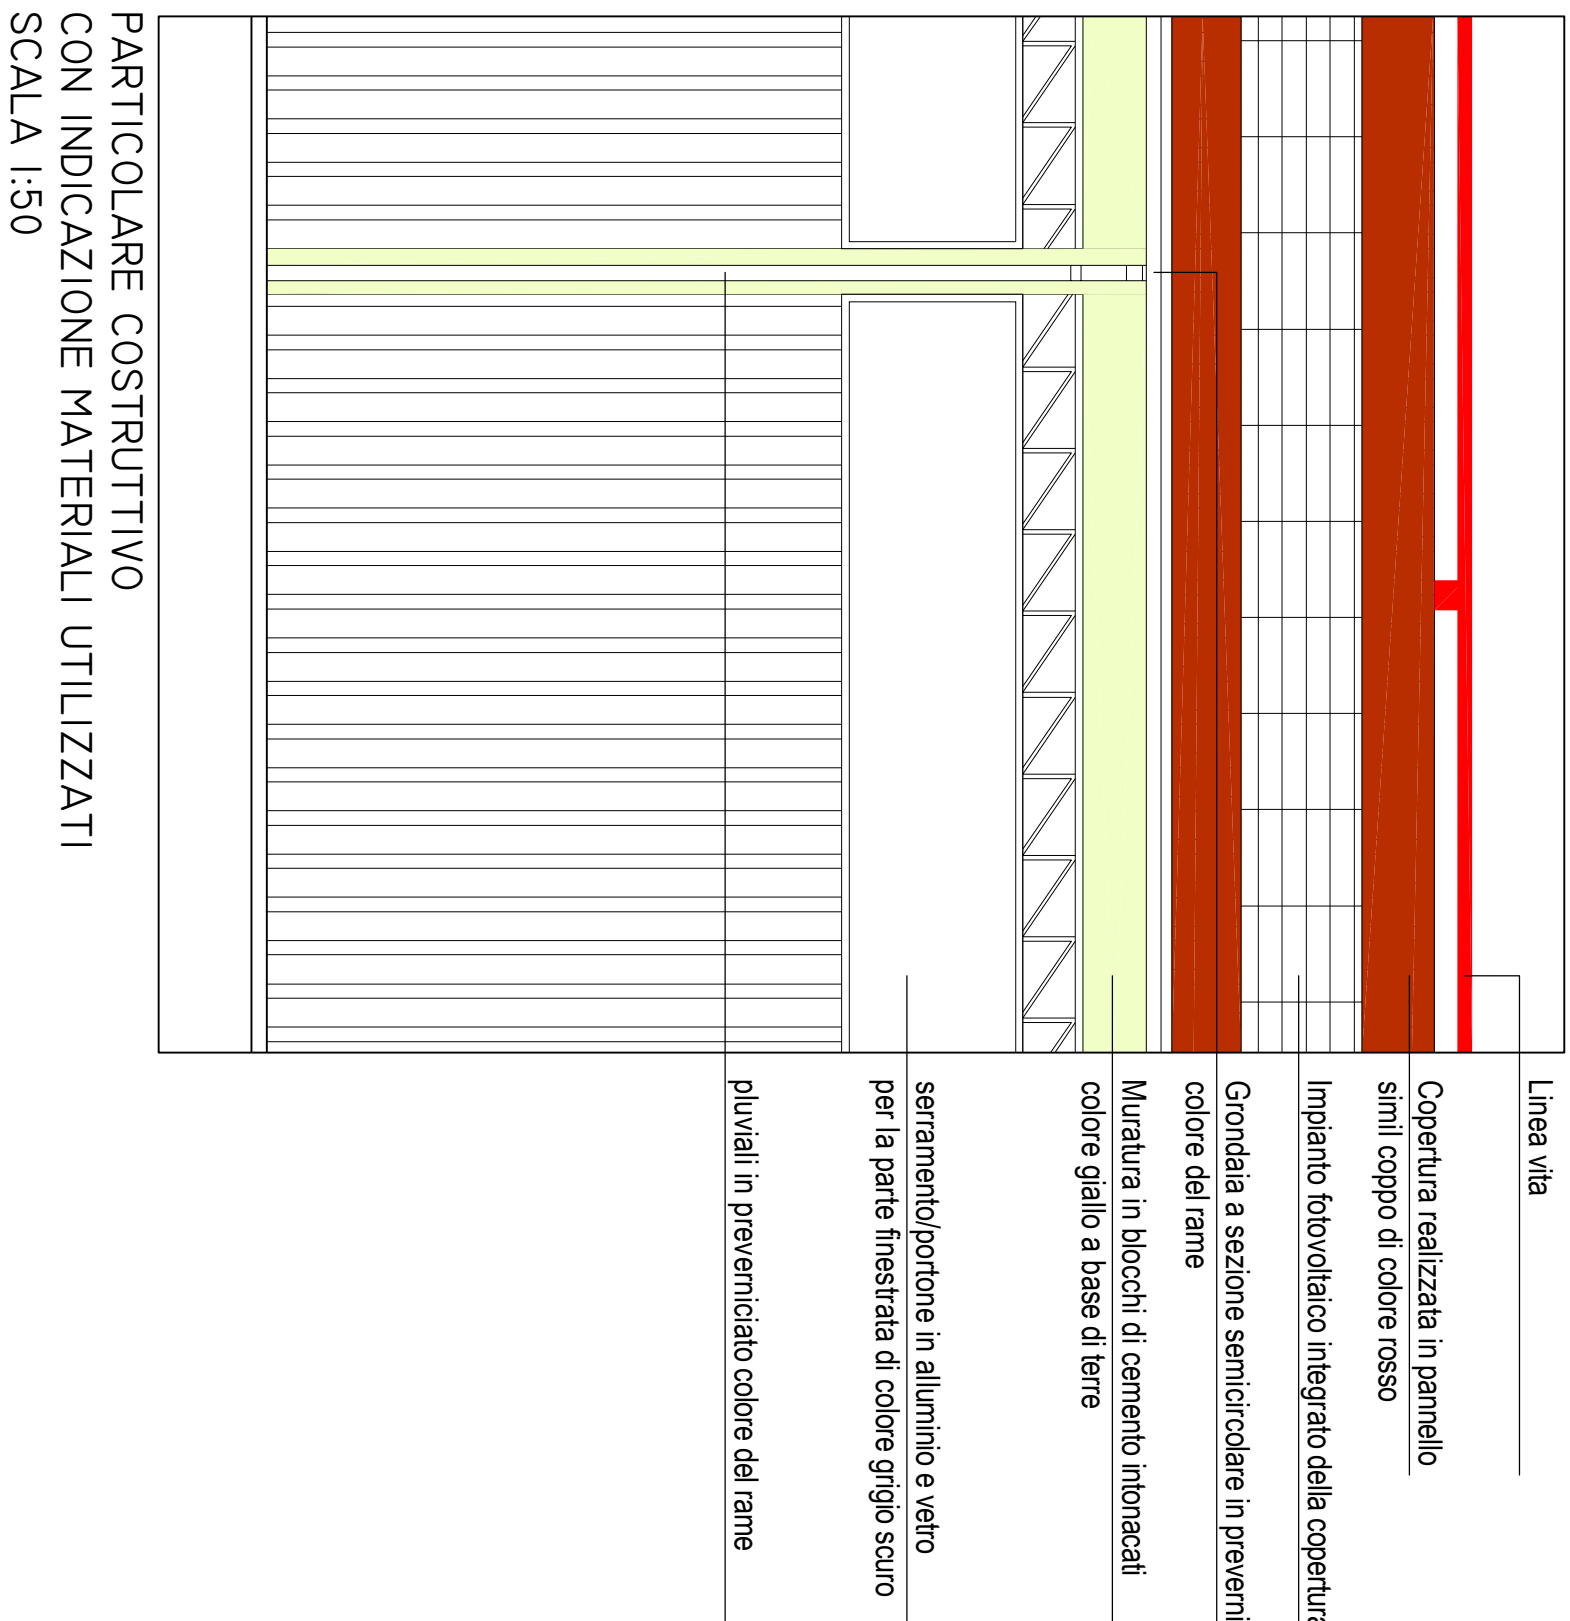

PARTICOLARE COSTRUTTIVO  
CON INDICAZIONE MATERIALI UTILIZZATI  
SCALA 1:50

COMUNE DI SPINEA  
CITTÀ METROPOLITANA DI VENEZIA

Progetto

PERMESSO DI COSTRUIRE PER LA NUOVA REALIZZAZIONE DI  
ANNESSO RURALE AD USO RICOVERO ATTREZZE SCORTE  
AGRICOLE A RIDOSSO DI ANNESSO AGRICOLO ESISTENTE, E  
RISTRUTTURAZIONE DELLA COPERTURA DI QUEST'ULTIMO AI SENSI  
DELLA LEGGE REGIONALE 58/2012 ART. 4 E 5

Progettista Architettonico

ING. ANDREA TRAMONTE  
VIA A. GRAMSCI N° 14/1D  
30010 CAMPIONOGARA (VE)  
andrea@tramonteprogetti.it  
tel/fax 0414174229

TIPOLOGIA E FIRMA

TIPOLOGIA

PIANTE, SEZIONI, PROSPETTI  
(FABBRICATO STATO DI PROGETTO)

ELABORATO  
M<sup>2</sup>

5

COMMITTENTE


Simoniato Valerio  
(imprenditore agricolo affiliato nuovo annesso agricolo)

Simoniato Luigi  
(proprietario terreno e avente titolo per  
ristrutturazione annesso esistente per modifica copertura)


FIRMA

|                                 |                |       |       |
|---------------------------------|----------------|-------|-------|
| DATA                            | SETTEMBRE 2018 | SCALE | 1:200 |
| NOTE, PRESSIONI E ASSICURAMENTI |                |       |       |
| a                               |                |       |       |
| b                               |                |       |       |
| c                               |                |       |       |
| d                               |                |       |       |
| e                               |                |       |       |


FILE AUTOCAD

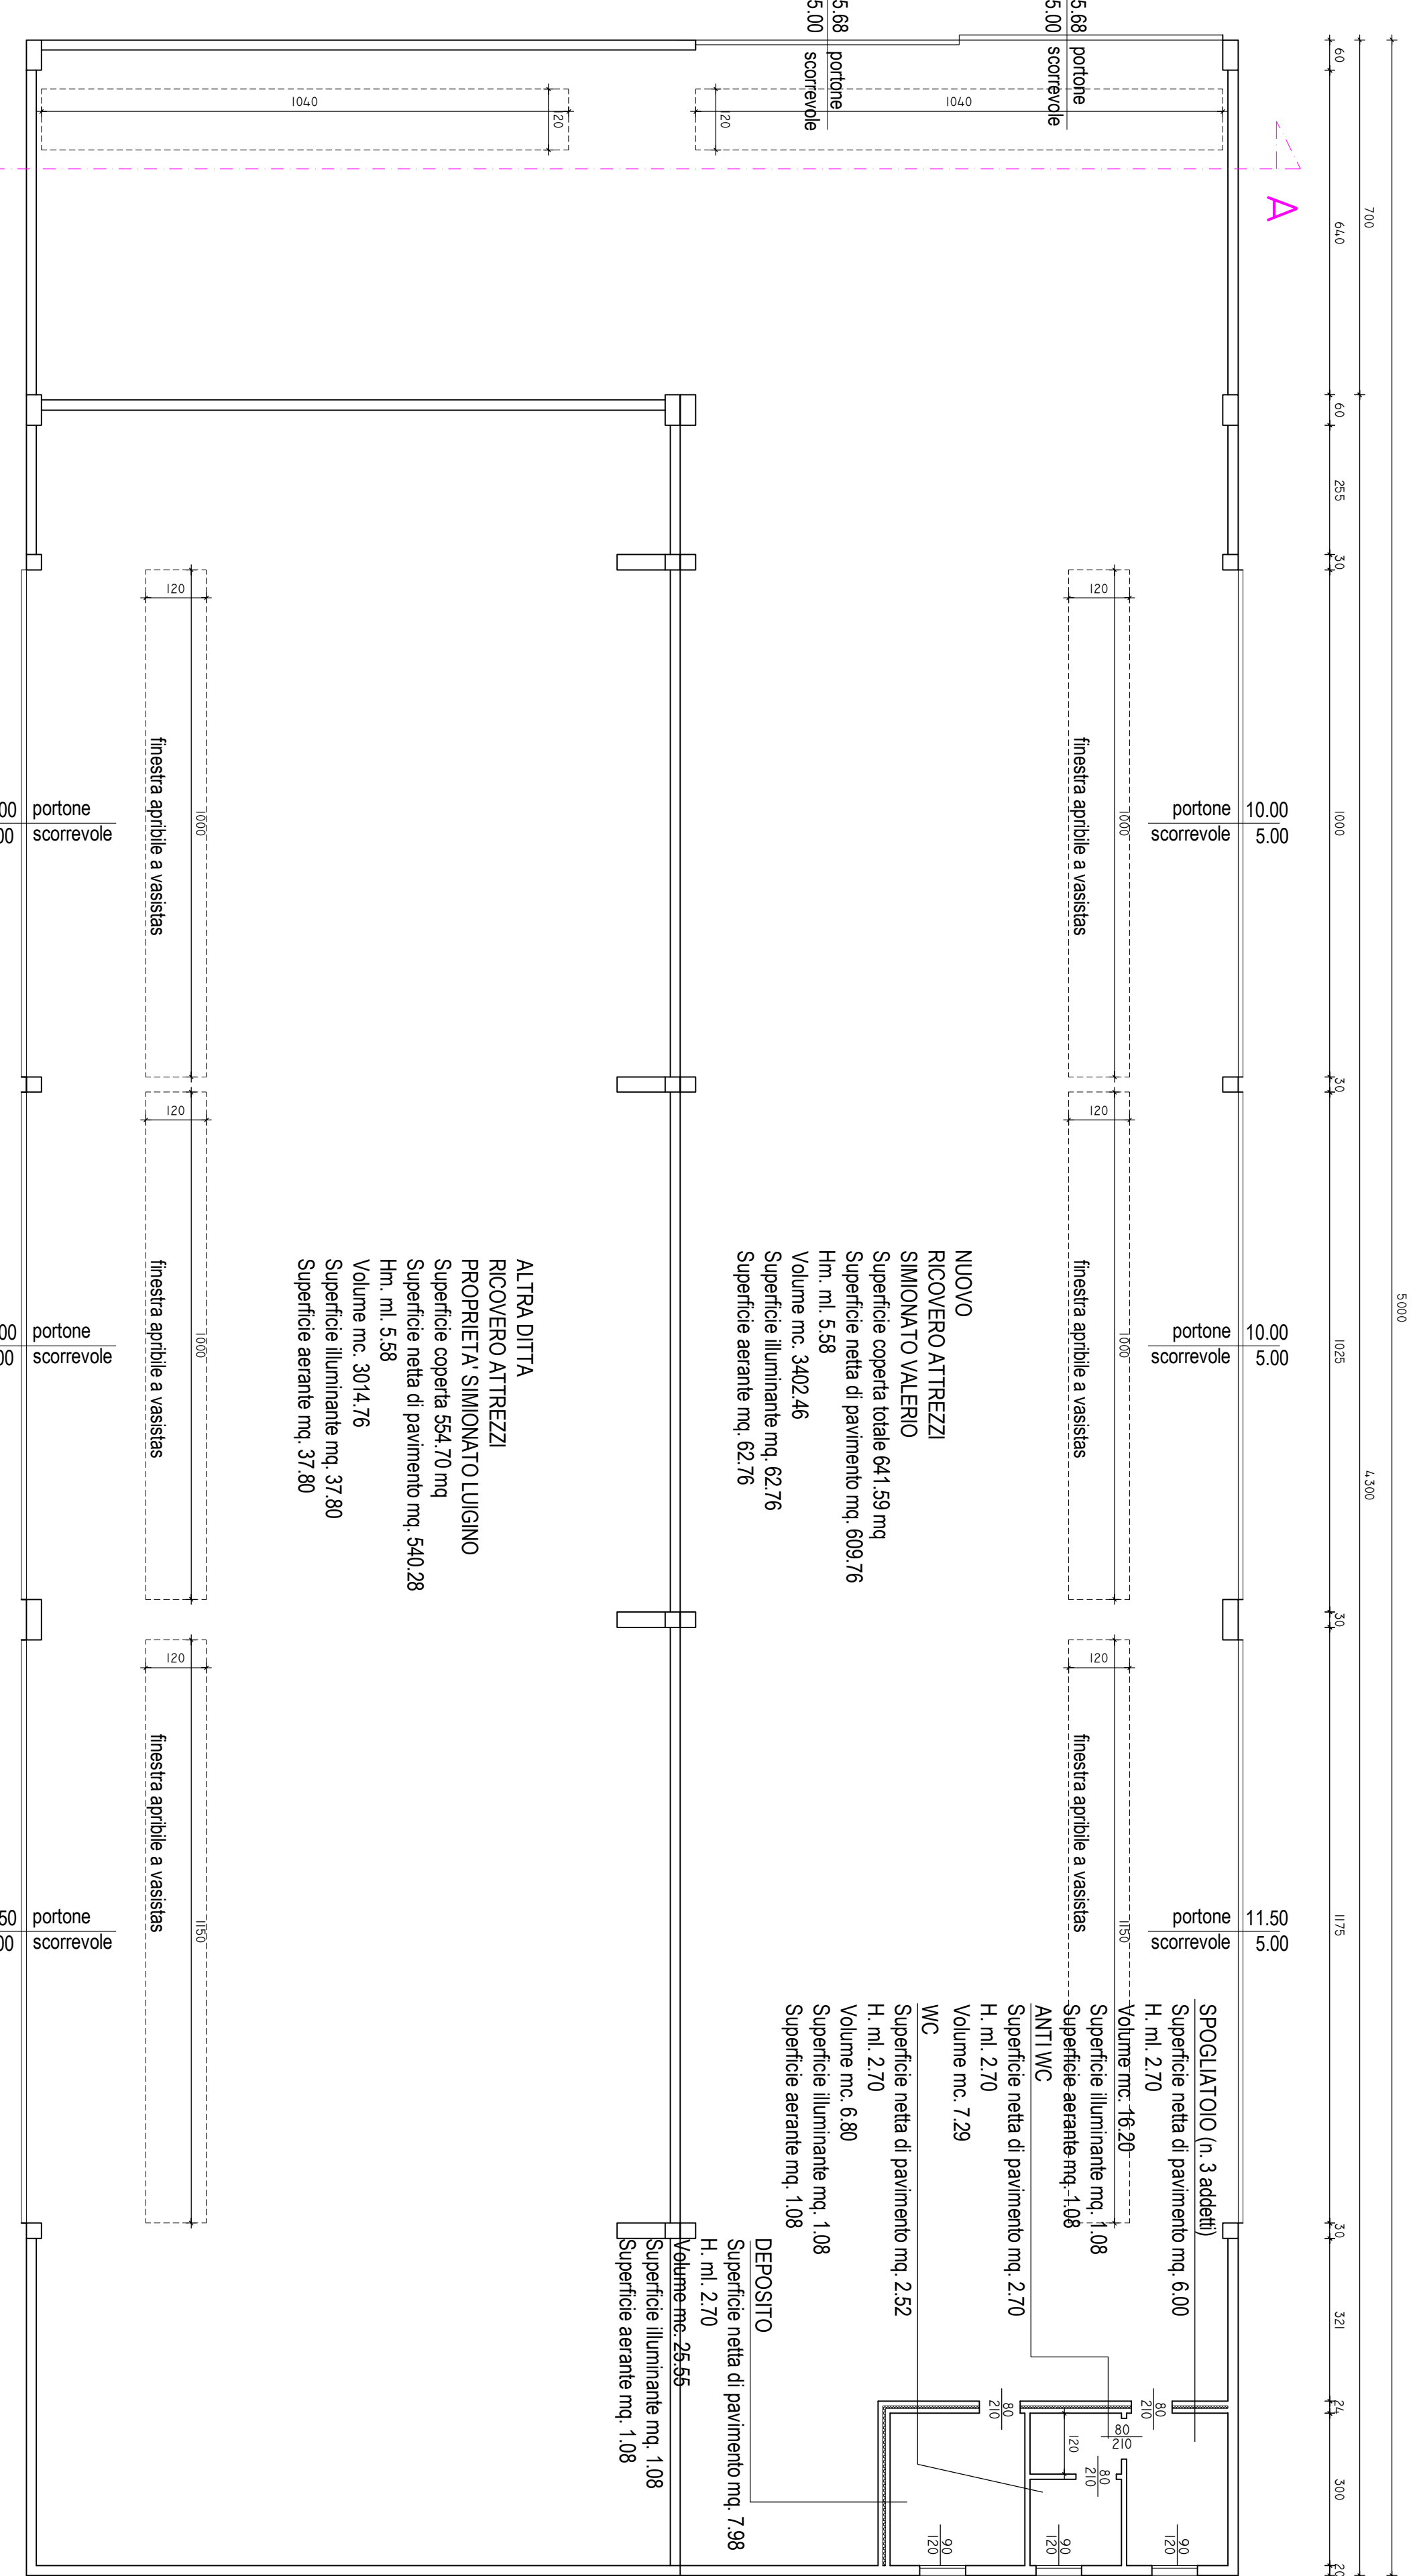


PIANTA PIANO TERRA  
SCALA 1:100

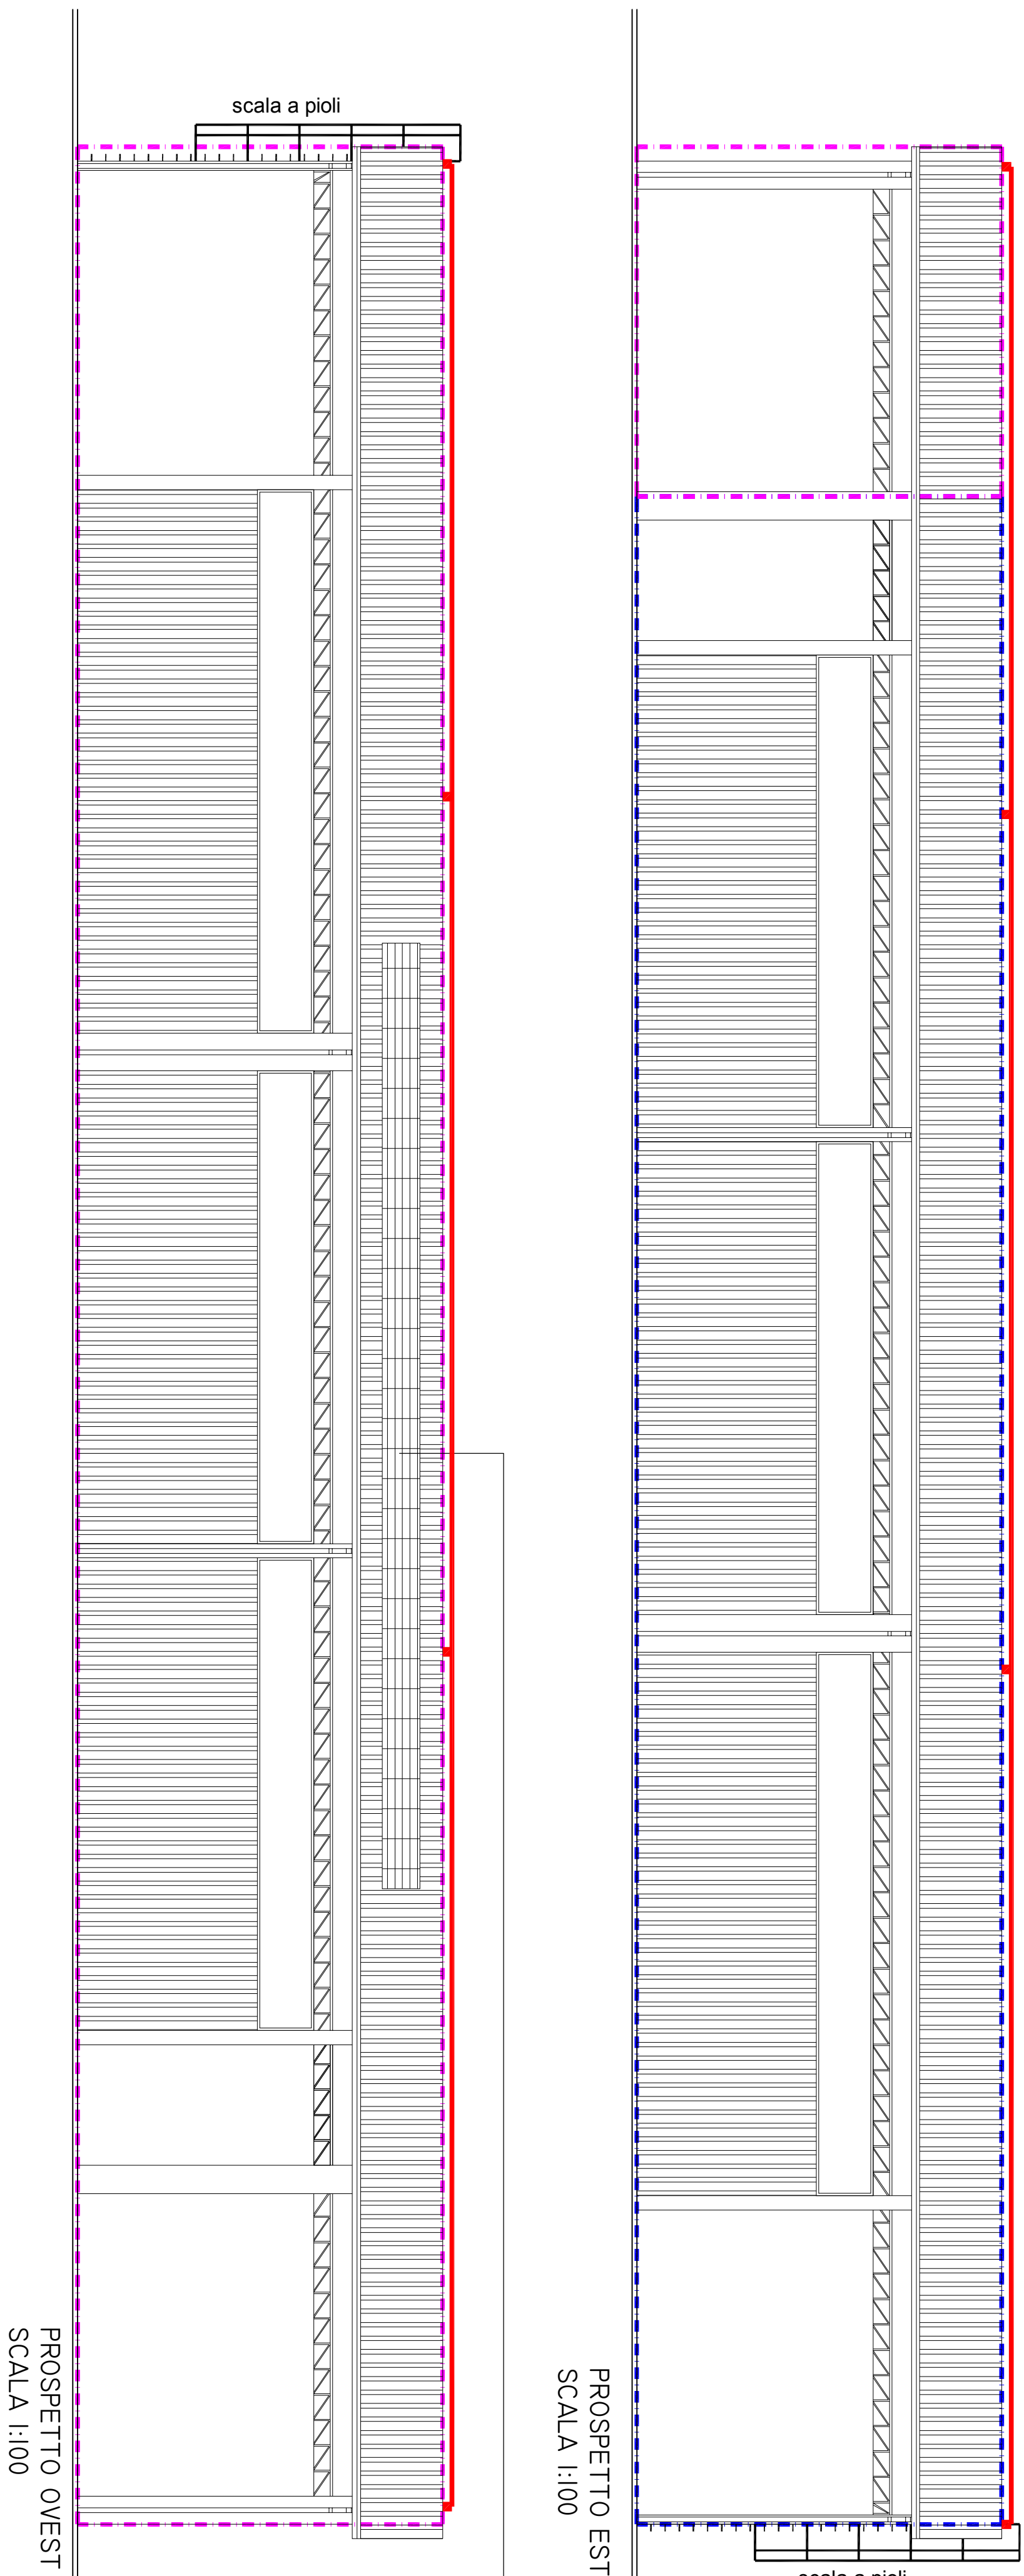


ADEGUAMENTO LEGGE 13/89  
SCALA 1:50

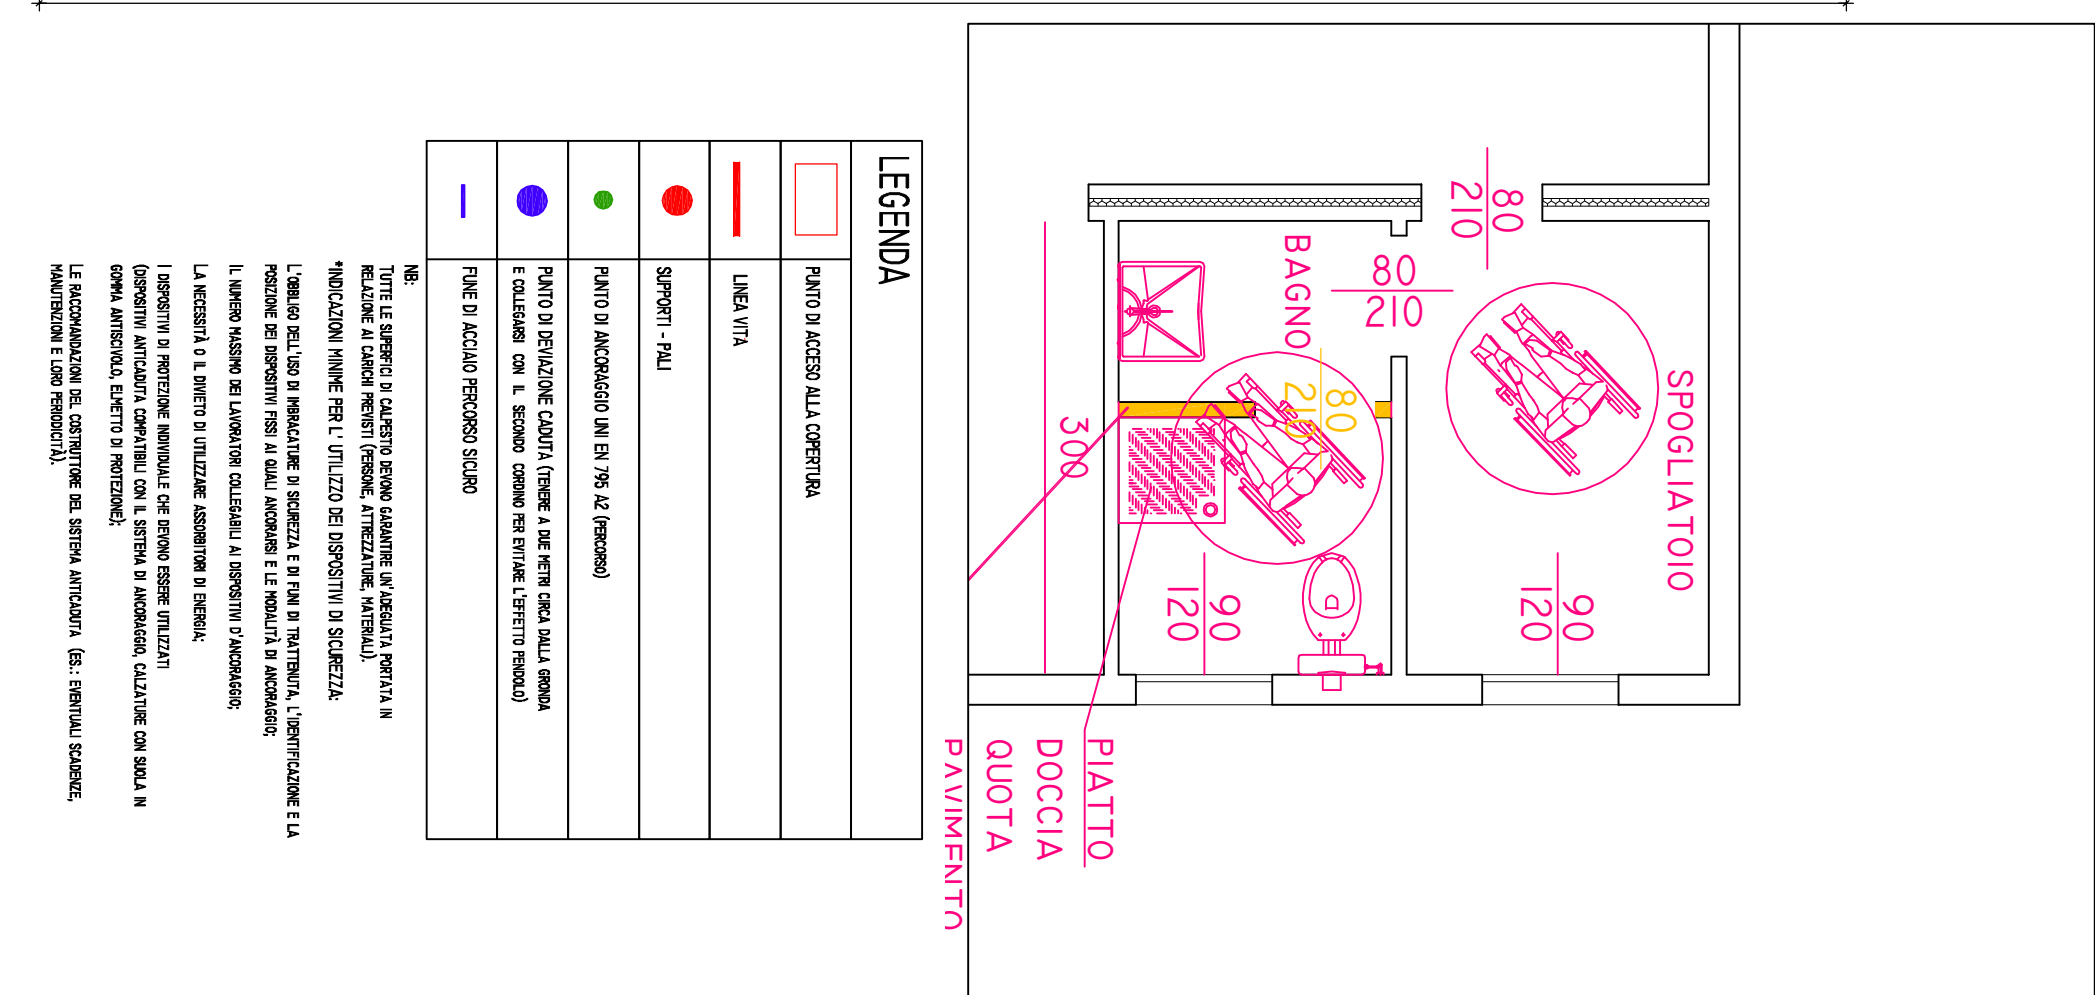

PIANTA COPERTURA  
SCALA 1:100

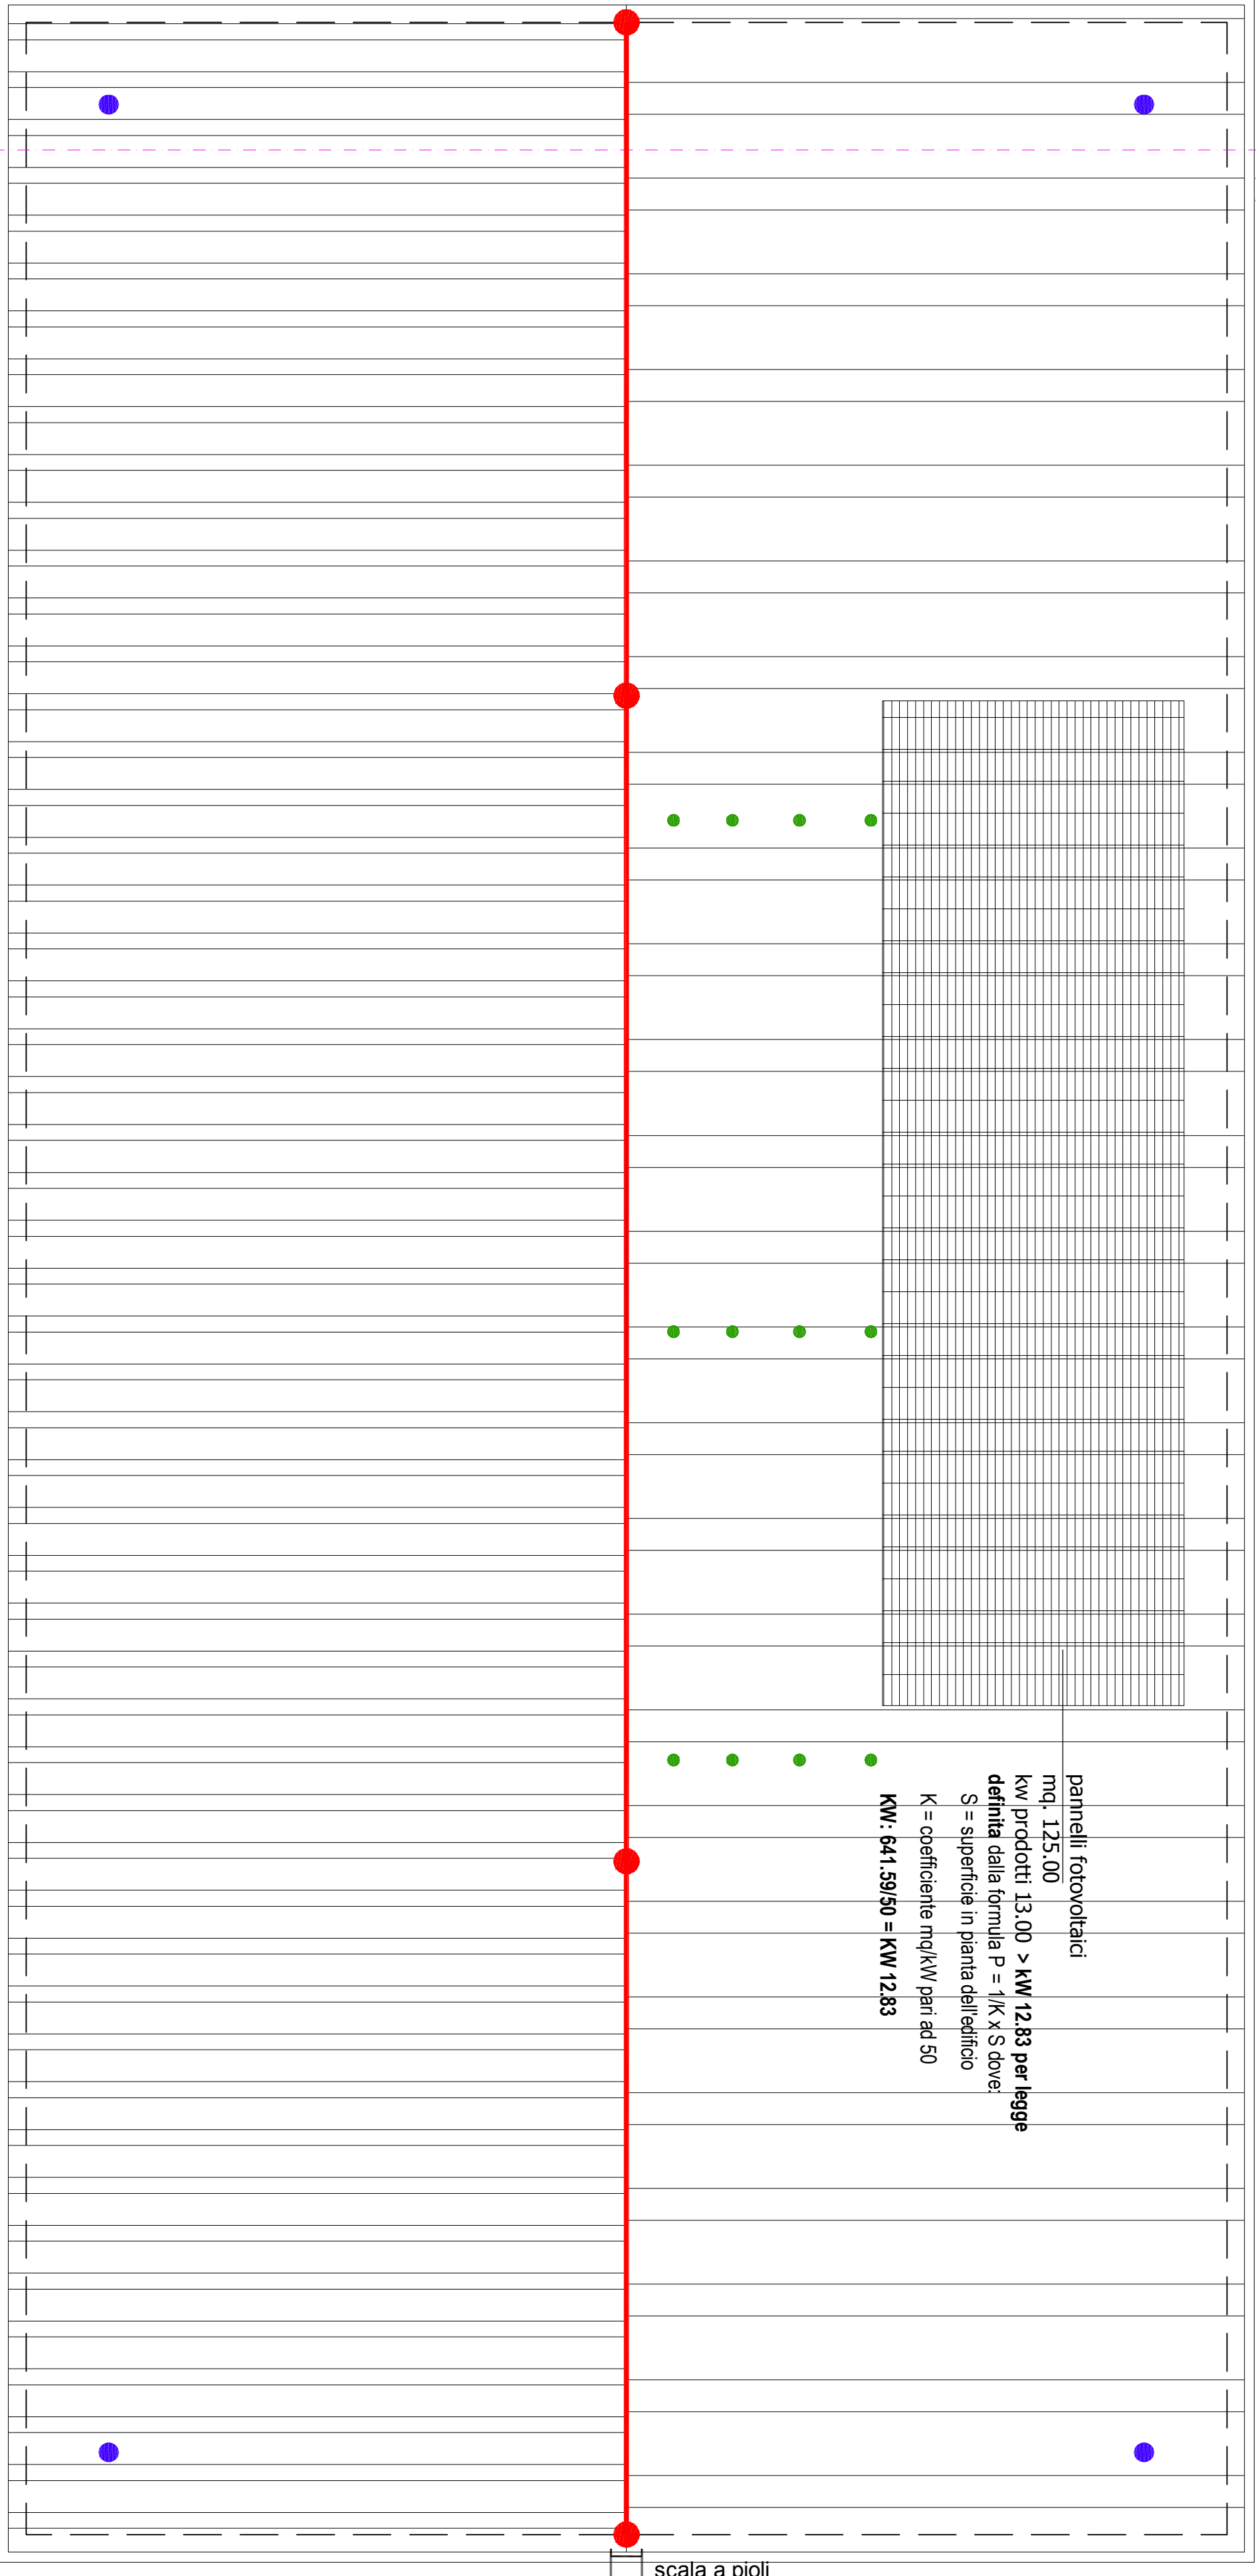


PIANTA COPERTURA  
SCALA 1:100

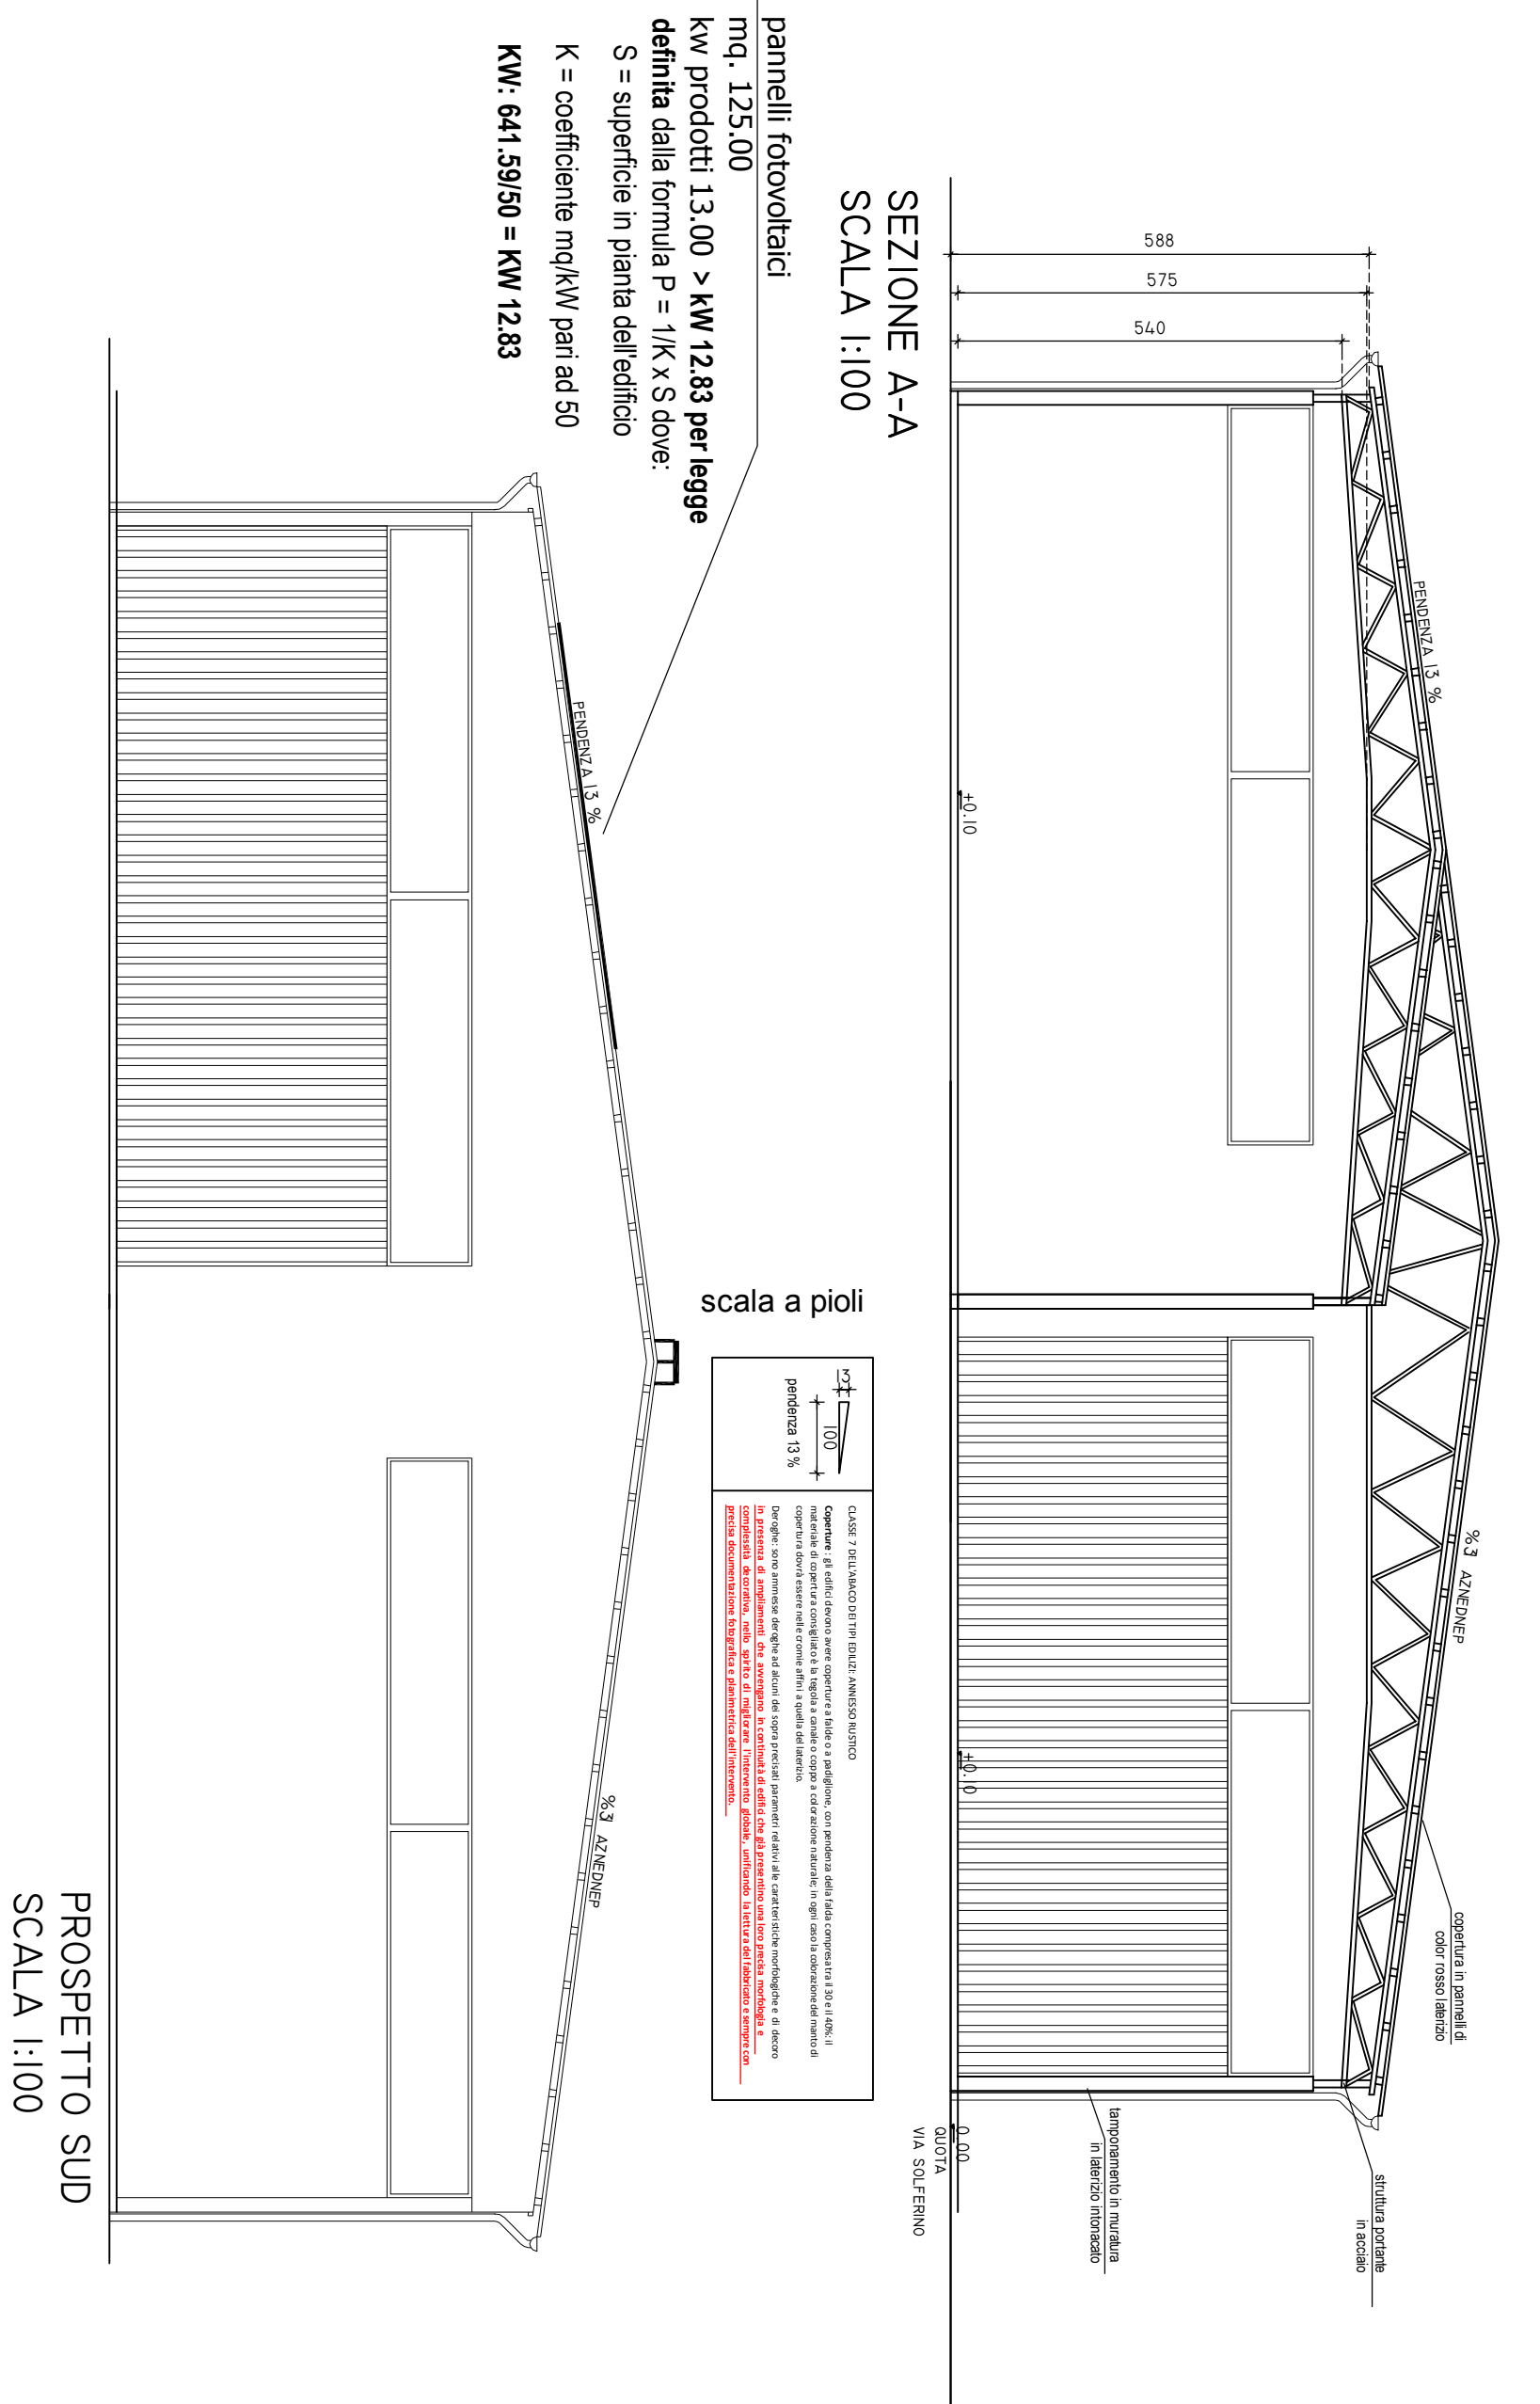

PROSPETTO EST  
SCALA 1:100

PROSPETTO OVEST  
SCALA 1:100

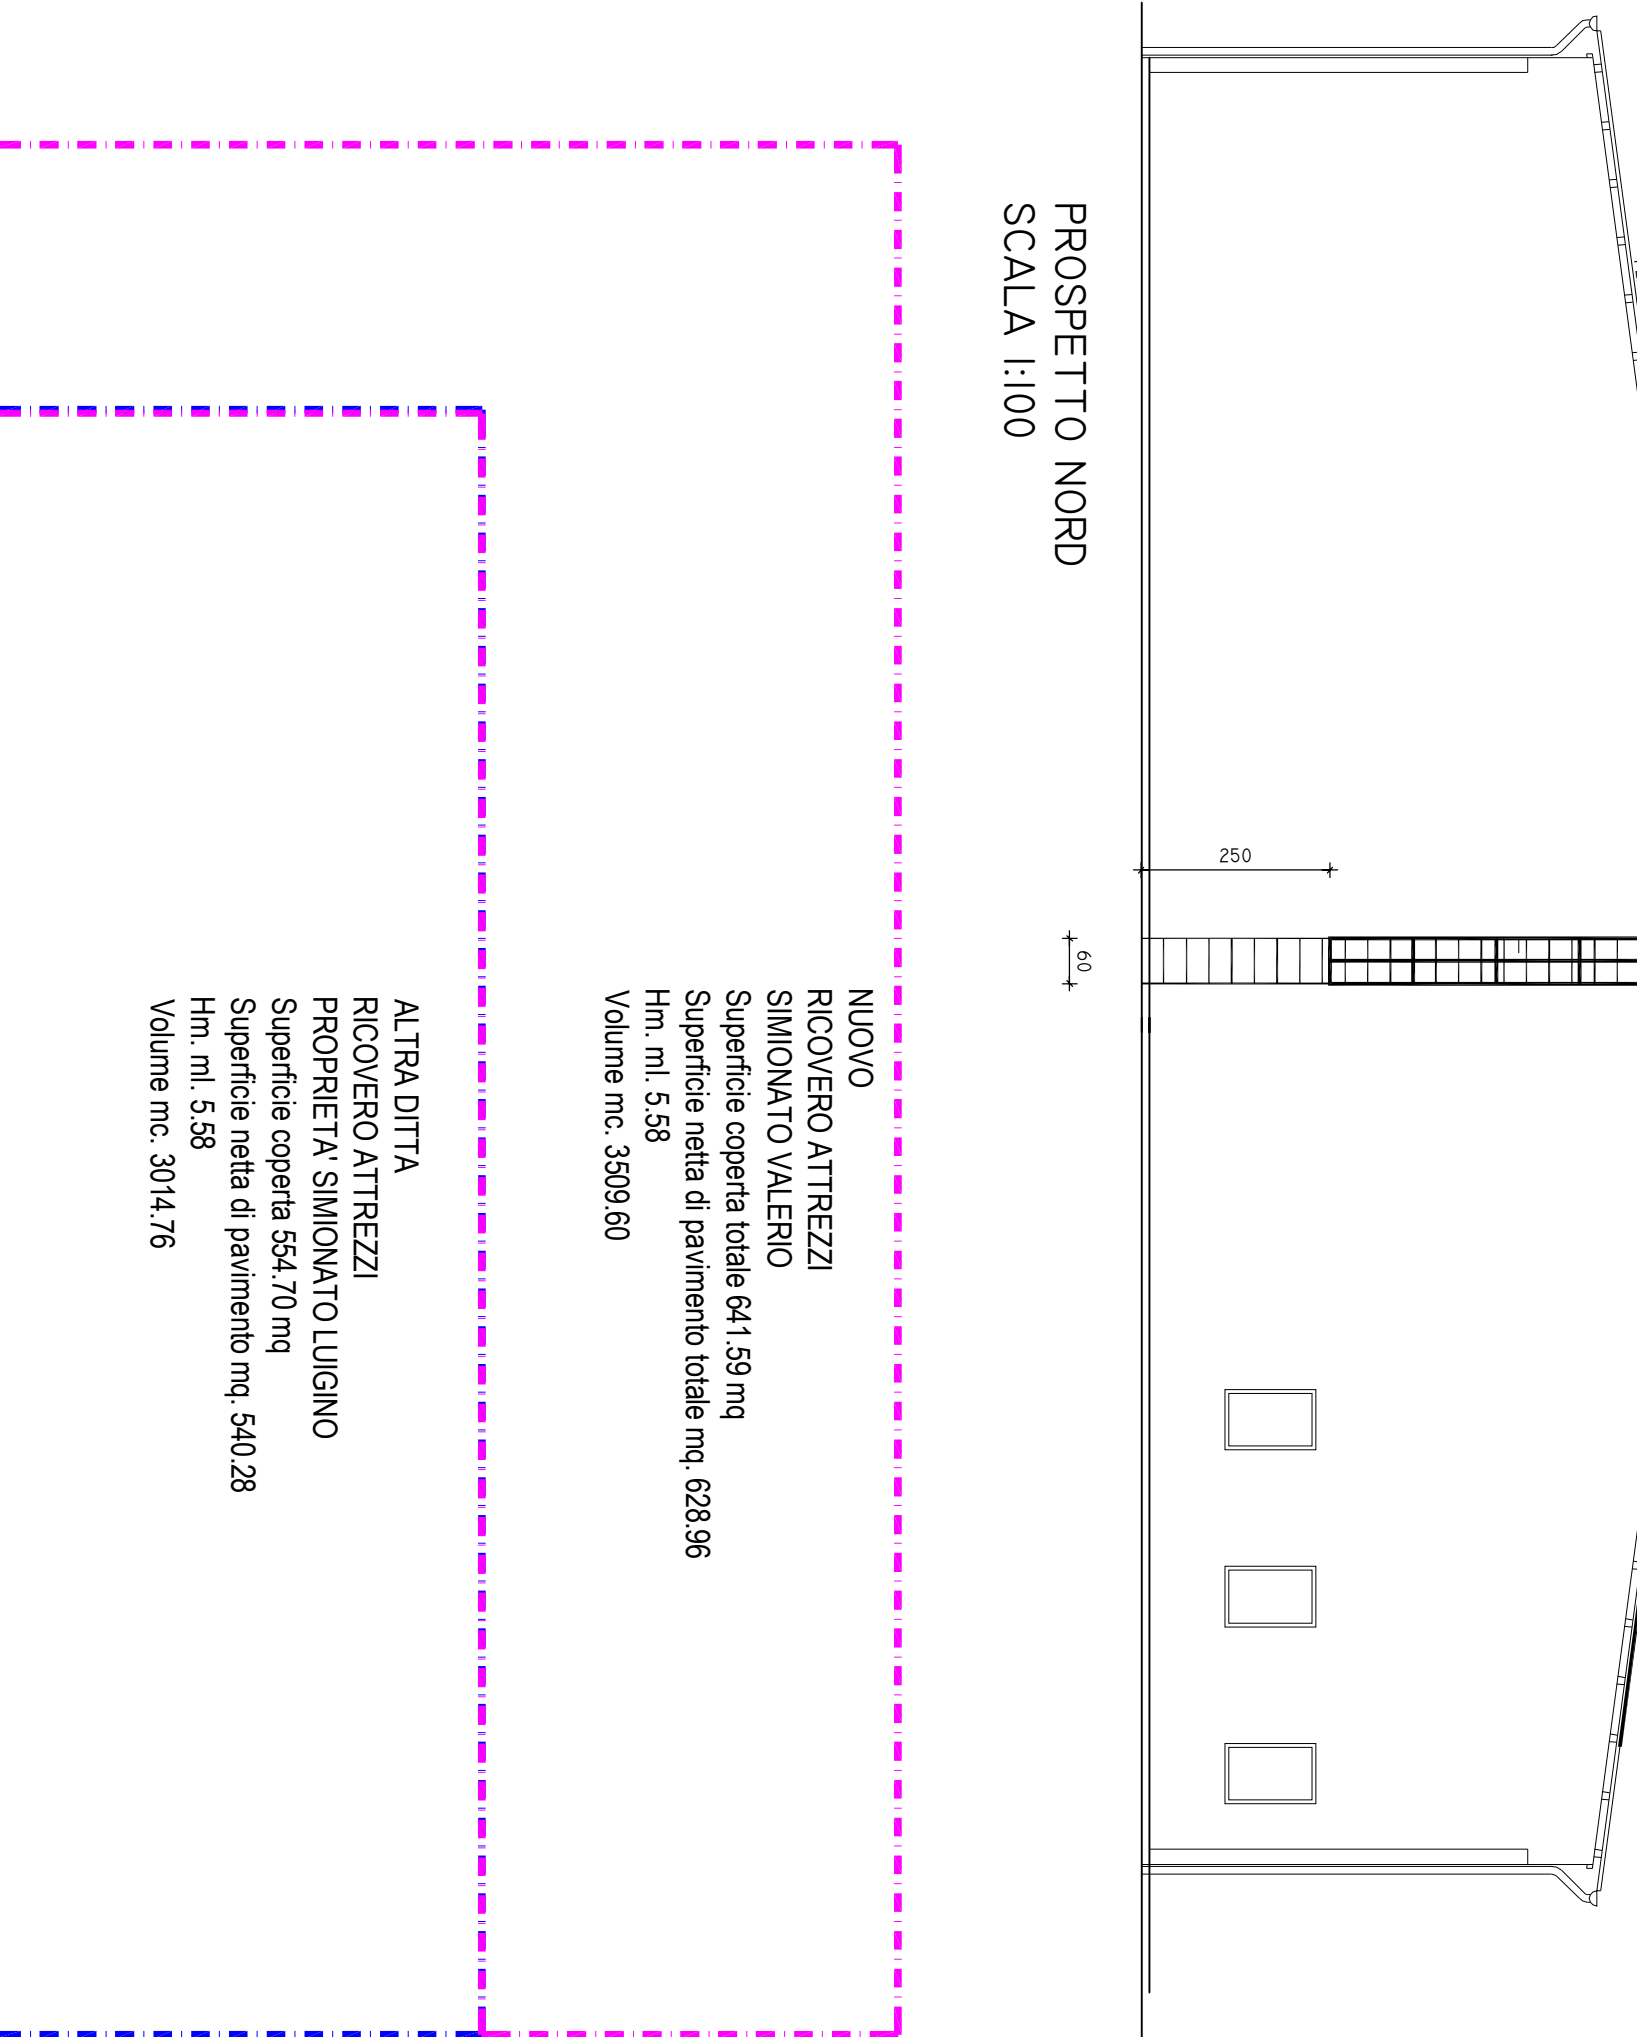

PROSPETTO EST  
SCALA 1:100

PROSPETTO OVEST  
SCALA 1:100