PLANIMETRIA IMPIANTO ELETTRICO
TUBAZIONI - PLINTI - POZZETTI - CORPI ILLUMINANTI
Scala 1 : 200

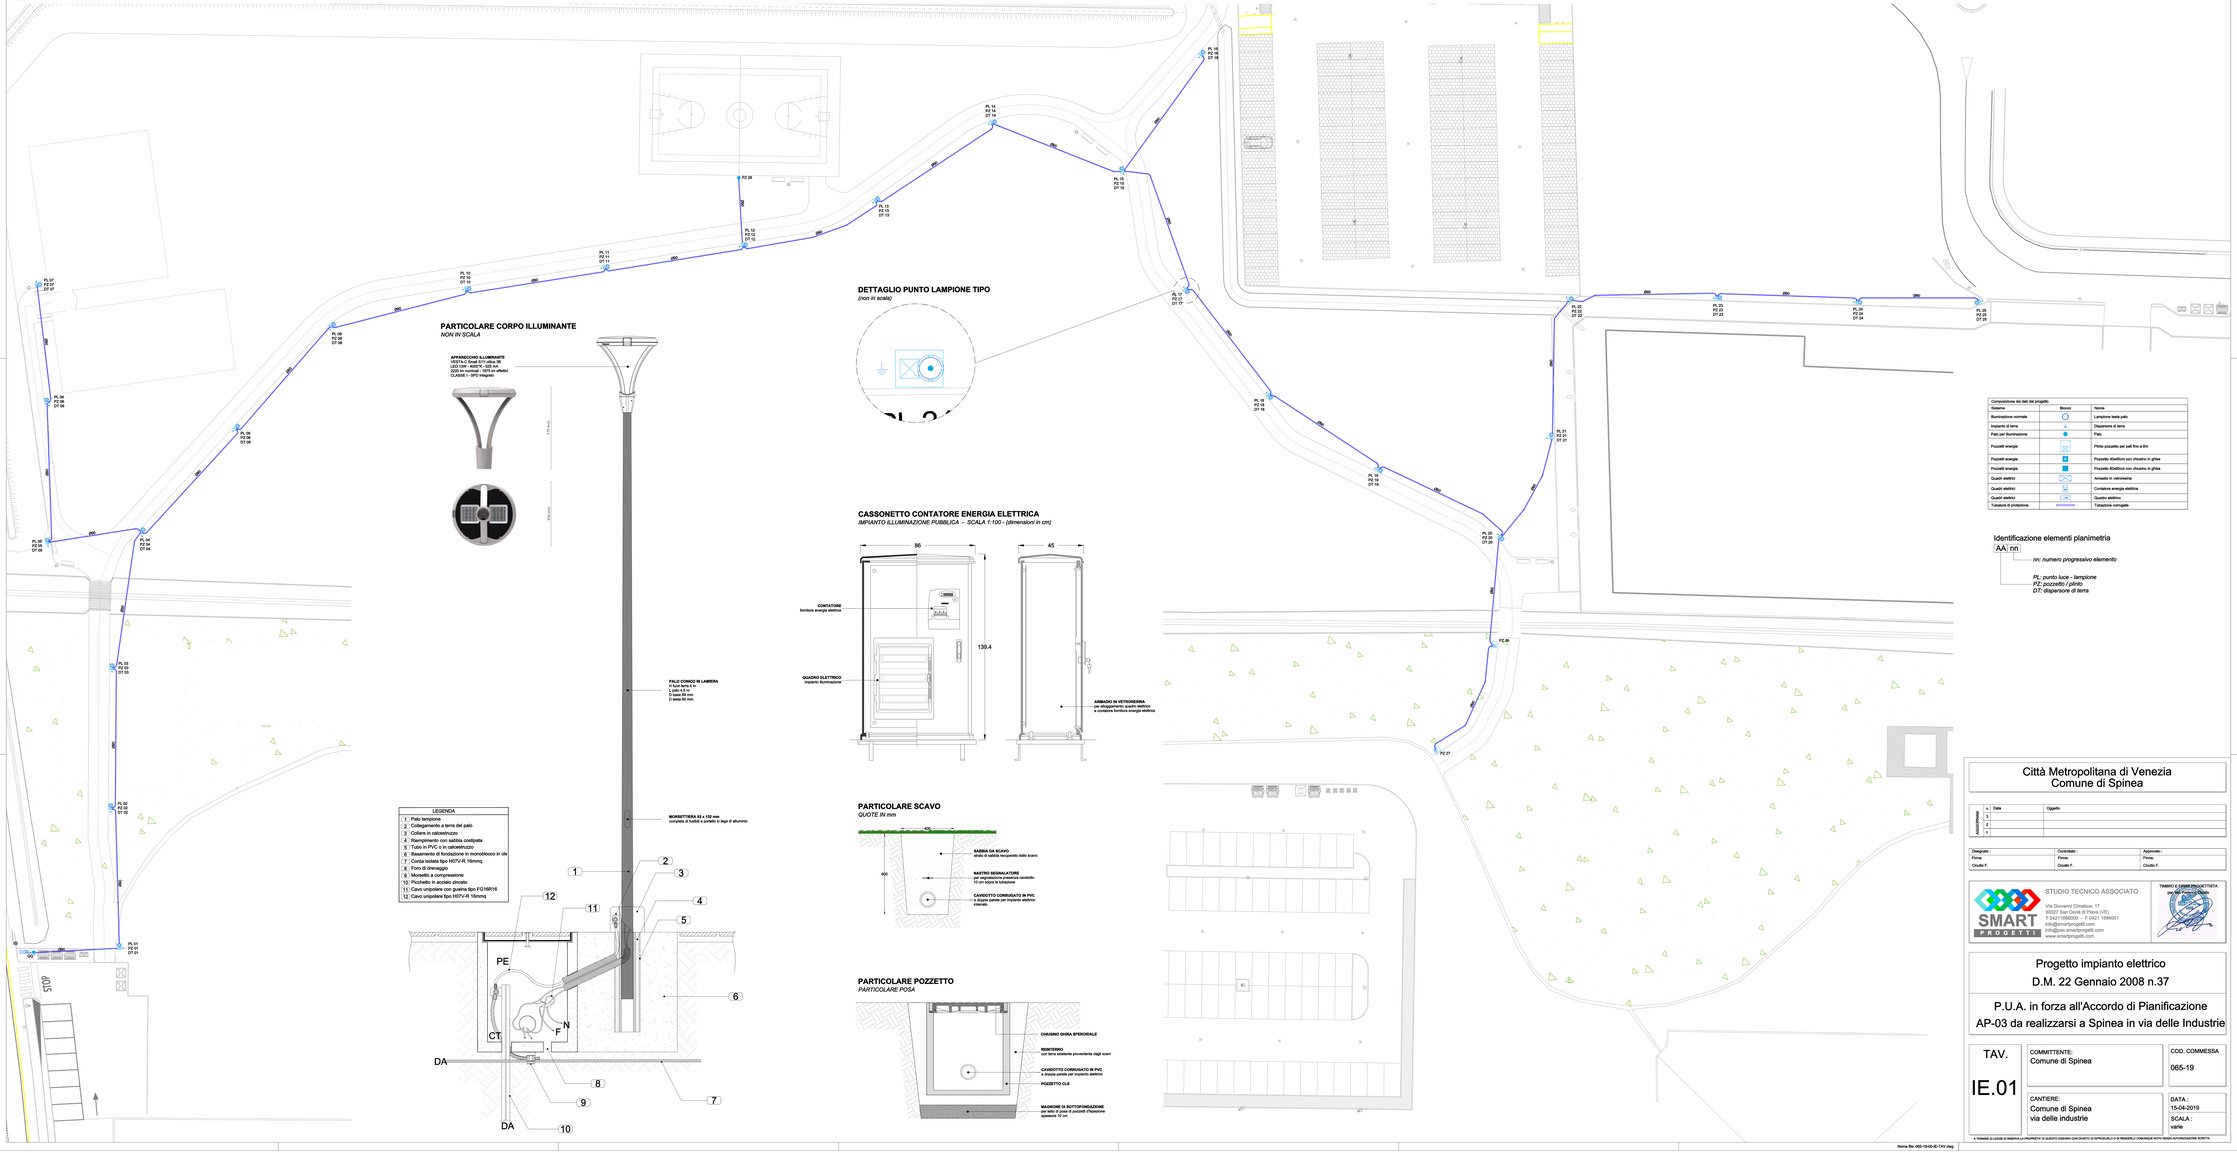

PARTICOLARE CORPO ILLUMINANTE
NON IN SCALA

DETTAGLIO PUNTO LAMPIONE TIPO
(non in scala)

CASSONETTO CONTATORE ENERGIA ELETTRICA
IMPIANTO ILLUMINAZIONE PUBBLICA - SCALA 1:100 - (dimensioni in cm)

PARTICOLARE SCAVO
QUOTE IN mm

PARTICOLARE POZZETTO
PARTICOLARE FOSA

LEGENDA	
1	Palo lampione
2	Collegamento a terra del palo
3	Collare in calcestruzzo
4	Riempimento con sabbia costipata
5	Tubo in PVC o in calcestruzzo
6	Basamento di fondazione in monoblocco in cls
7	Corda isolata tipo H07V-R 16mmq
8	Foro di drenaggio
9	Morsetto a compressione
10	Pozzetto in acciaio zincato
11	Cavo unipolare con guaina tipo FG16R16
12	Cavo unipolare tipo H07V-R 16mmq

Composizione dei dati del progetto		
Sistema	Blocco	Nome
Illuminazione normale		Lampione bella palo
Impianto di terra		Dispersore di terra
Palo per illuminazione		Palo
Pozzetti energia		Plinto pozzetto per pali fino a 6m
Pozzetti energia		Pozzetto 40x40cm con chiusino in ghisa
Pozzetti energia		Pozzetto 60x60cm con chiusino in ghisa
Quadri elettrici		Armadio in vetroresina
Quadri elettrici		Contatore energia elettrica
Quadri elettrici		Quadro elettrico
Tubature di protezione		Tubazione corrugata

Identificazione elementi planimetria

AA nn

nn: numero progressivo elemento

PL: punto luce - lampione
PZ: pozzetto / plinto
DT: dispersore di terra

Città Metropolitana di Venezia
Comune di Spinea

Aggiornamenti	n.	Data	Oggetto
	3		
	2		
	1		

Disegnato :	Controllato :	Approvato :
Firma:	Firma:	Firma:
Cicuto F.	Cicuto F.	Cicuto F.

STUDIO TECNICO ASSOCIATO
Via Giovanni Cimbriva, 17
30027 San Donà di Piave (VE)
T 0421/1880035 - F 0421 1880031
info@smartprogetti.com
info@pec.smartprogetti.com
www.smartprogetti.com

TIMBRO E FIRMA PROGETTISTA

Progetto impianto elettrico
D.M. 22 Gennaio 2008 n.37

P.U.A. in forza all'Accordo di Pianificazione
AP-03 da realizzarsi a Spinea in via delle Industrie

TAV.	COMMITTENTE:	COD. COMMESSA
IE.01	Comune di Spinea	065-19
	CANTIERE: Comune di Spinea via delle industrie	DATA : 15-04-2019
		SCALA : varie

A TERMINI DI LEGGE SI RISERVA LA PROPRIETA' DI QUESTO DISEGNO CON DIVIETO DI RIPRODURLO O DI RENDERLO COMUNQUE NOTO SENZA AUTORIZZAZIONE SCRITTA

Nome file: 065-19-00-IE-TAV.dwg