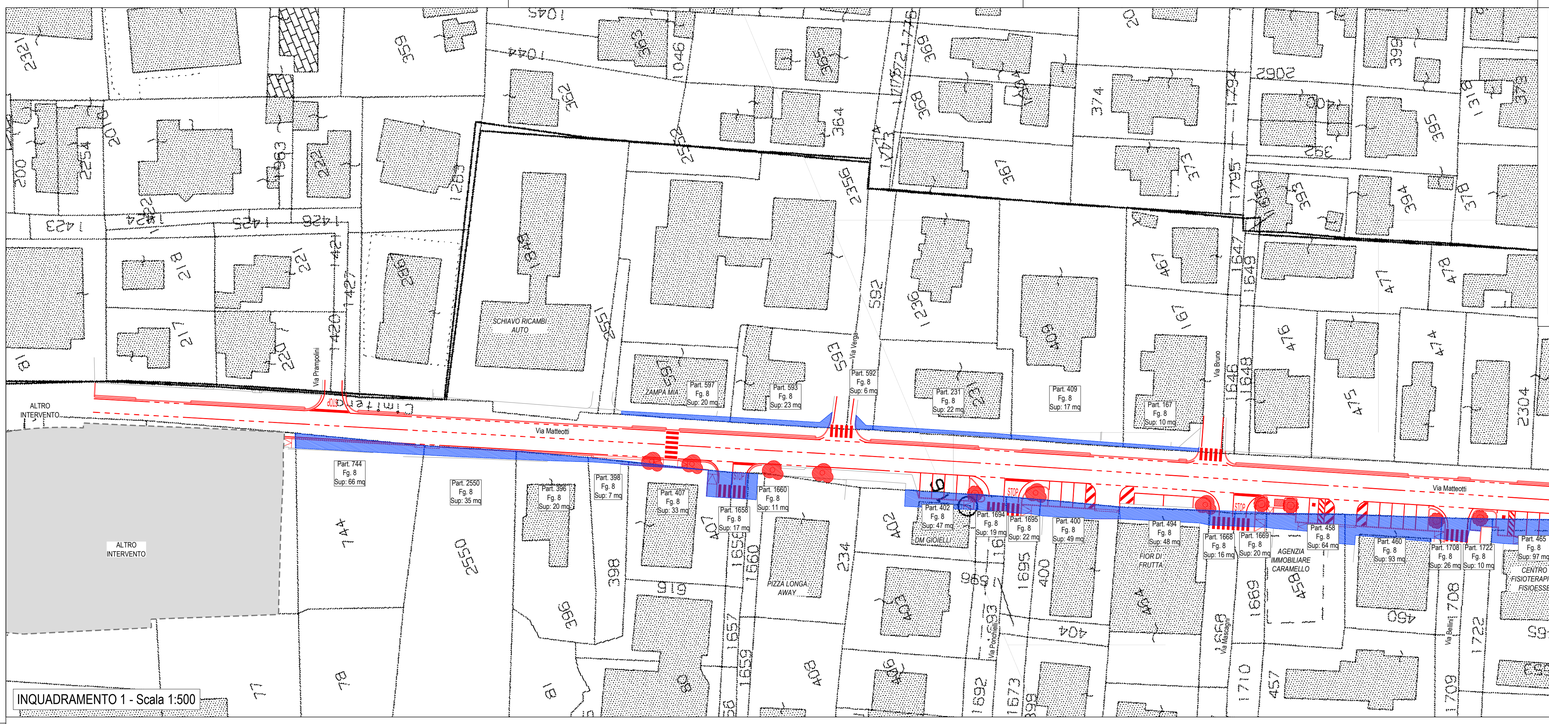

INQUADRAMENTO 1 - Scala 1:500

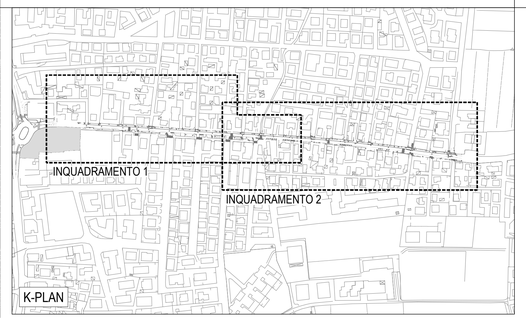

INQUADRAMENTO 2 - Scala 1:500

LEGENDA

- Planimetria di progetto
- Aree già attualmente ad uso pubblico

SCALA GRAFICA 1:500

0 m 5 10 15 20 25 m

Sarà fatto obbligo che vengano verificate sul posto dall'Impresa con i responsabili delle società o Enti fornitori dei servizi, l'esatta posizione delle reti tecnologiche esistenti.
Prima di procedere alle modifiche della segnaletica è necessario verificare sul campo la reale segnaletica orizzontale e verticale attualmente presente.

REV	DATA	DESCRIZIONE
00	31.05.2022	prima emissione

IL PRESENTE DOCUMENTO NON POTRÀ ESSERE COPIATO, RIPRODOTTO O ALTRIMENTI PUBBLICATO, IN TUTTO O IN PARTE. OGNI UTILIZZO NON AUTORIZZATO SARÀ PERSEGUITO A NORMA DI LEGGE.
THIS DOCUMENT MAY NOT BE COPIED, REPRODUCED OR PUBLISHED EITHER IN PART OR IN ITS ENTIRETY. UNAUTHORIZED USE WILL BE PROSECUTED BY LAW.

COMUNE DI SPINEA

PROGETTO DEFINITIVO

COMMITTENTE
COMUNE DI SPINEA
Piazza del Municipio, 1
30038 Spinea (VE)
tel + 39 041 5071111

RUP
arch. Daniele Levorato

PROGETTISTI
ing. Renato Crosato
ing. Omar Luison

Logit engineering
studio associato
ingegneria dei trasporti
Piazza della Serenissima 29
31033 Castelfranco Veneto (TV)
tel/fax + 39 0423 720263
P.IVA e C.F. 04118010265
www.studiologit.it
info@studiologit.it

VIABILITA': ing. Simone Romanello
ing. Candeloro Orlando
COMPUTI: ing. Luca Ferronato
SICUREZZA: ing. Paolo Bergamin

OGGETTO
RIQUALIFICAZIONE DELLA VIABILITA' LUNGO VIA MATTEOTTI TRA VIA ROMA E VIA D'ANNUNZIO IN COMUNE DI SPINEA (VE)

ELABORATO
PLANIMETRIA CATASTALE

N.
3.01

DATA	SCALA	CODICE COMMESSA
31.05.2022	1:500	CSPPS21 258

CODICE ELABORATO
21.258.301.X.ES.PD.00.PLA_CAT