


LEGENDA

-  Area di intervento
-  Città/Località
-  Viabilità
-  Direzioni principali
-  Confini comunali

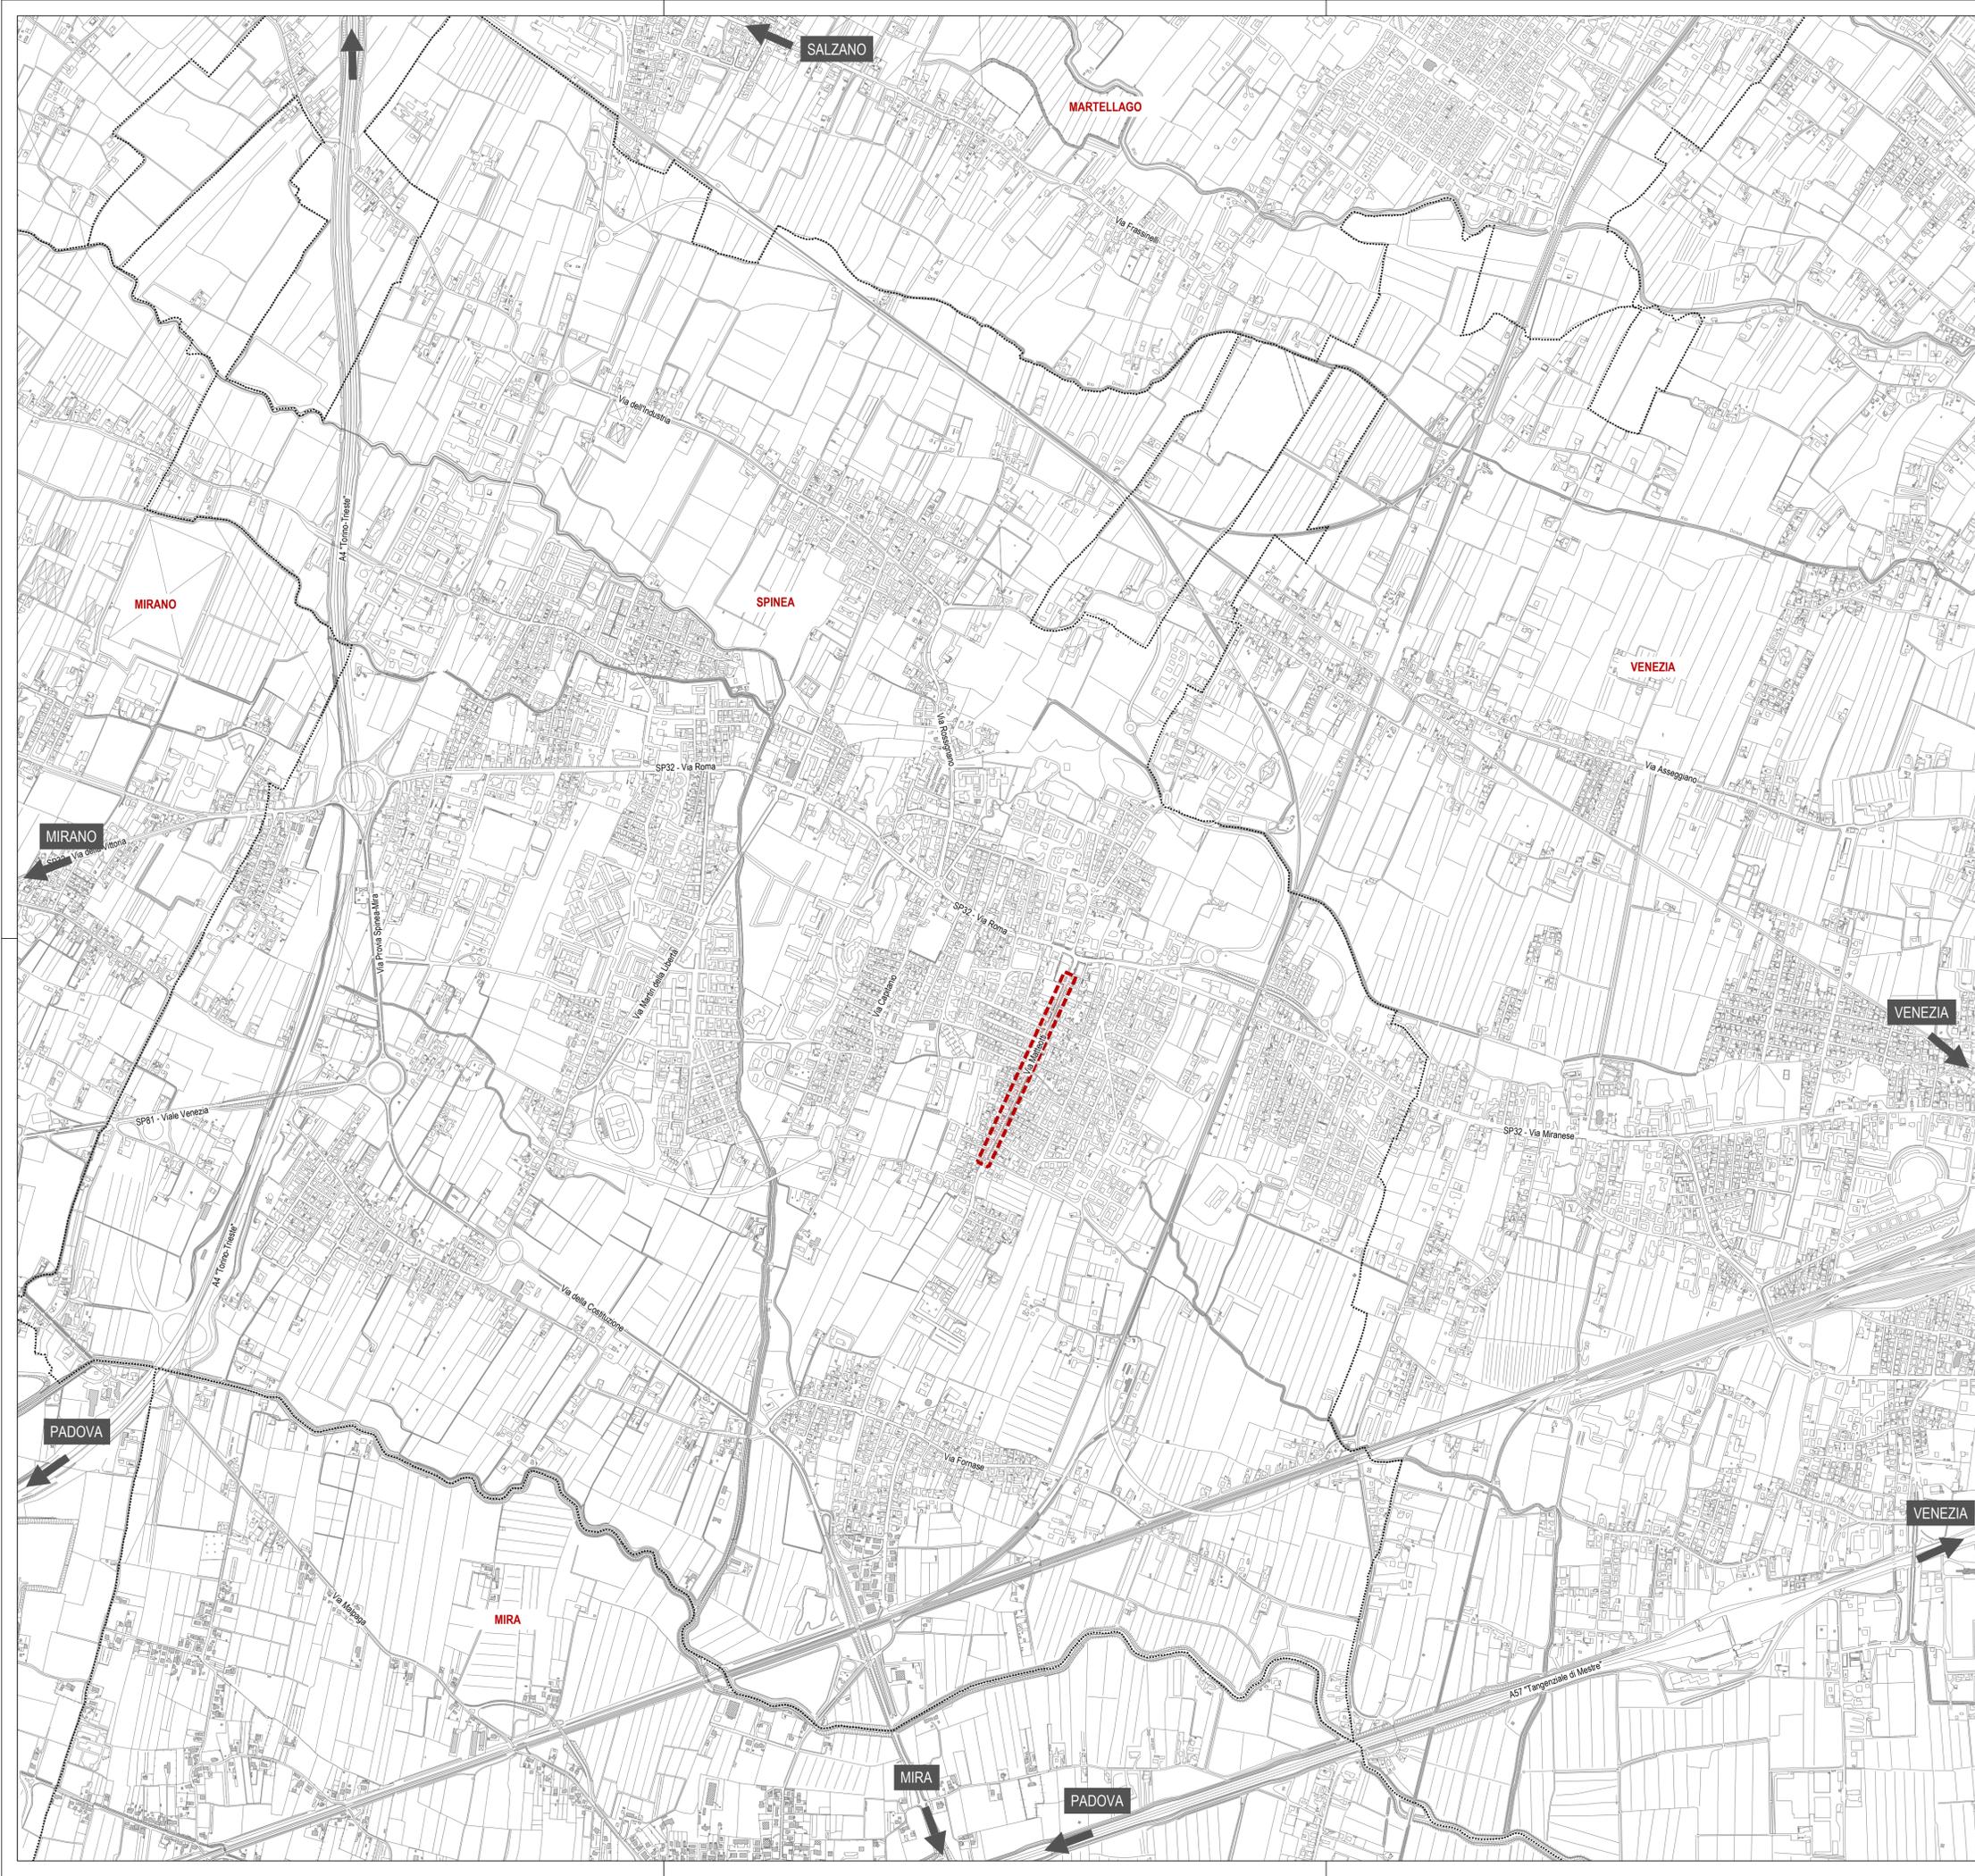

COMUNE DI SPINEA



PROGETTO DEFINITIVO

COMMITTENTE	RUP
COMUNE DI SPINEA Piazza del Municipio, 1 30038 Spinea (VE) tel +39 041 5071111	arch. Daniele Levorato

PROGETTISTI	ing. Renato Crosato
	
studio associato ingegneria dei trasporti Piazza della Serenissima 20 31033 Castelfranco Veneto (TV) tel/fax +39 0423 720203 P.IVA e C.F. 04418810265 www.studiologit.it info@studiologit.it	ing. Omar Lutson 

VIABILITÀ:	ing. Simone Romanello
COMPUTI:	ing. Cardilera Orlando
SICUREZZA:	ing. Luca Ferronato ing. Paolo Bergamin

OGGETTO
RIQUALIFICAZIONE DELLA VIABILITA' LUNGO VIA MATTEOTTI TRA VIA ROMA E VIA D'ANNUNZIO IN COMUNE DI SPINEA (VE)

ELABORATO	N.
COROGRAFIA	4.01

DATA	SCALA	CODICE COMMESSA
31.05.2022	1:10.000	CSPPS21 258

CODICE ELABORATO	
21.258.401.X.EG.PD.00.COR_GEN	

REV	DATA	DESCRIZIONE
00	31.05.2022	prima emissione

IL PRESENTE DOCUMENTO NON POTRA' ESSERE COPRATO, RIPRODOTTO O ALTAMENTE PUBBLICATO, IN TUTTO O IN PARTE, SENZA L'UTILE CONSENSO DELL'INGEGNERE RESPONSABILE. AUTENTICAZIONE SANITARIA E FIDUCIARIA. SECONDO LE LEGGI N. 109/2009 E N. 108/2006. SECONDO LE LEGGI N. 109/2009 E N. 108/2006. SECONDO LE LEGGI N. 109/2009 E N. 108/2006. SECONDO LE LEGGI N. 109/2009 E N. 108/2006.