

Estratto mappa VARIANTE URBANISTICA PARZIALE N. 17 al PI

- Fasce di rispetto
- Stradale
 - Ecocentro
 - Ferrovia
 - ZTO_VPI17
 - Zona agricola con vincolo di integrità fondaria paesaggistica e ambientale
 - Sb-Area per attrezzature di interesse comune



**PROGETTO DEL NUOVO ECOCENTRO COMUNALE
COMUNE DI SPIEA**

PROGETTO DEFINITIVO


DIVISIONE AMBIENTE VERITAS S.p.A. Santa Croce, 489 30015 venezia (VE) tel. 0417291111 e-mail: info@gruppovertas.it	IL DIRETTORE INGEGNERIA E RESPONSABILE PROCEDIMENTO Ing. Samuele Colombo	IL PROGETTISTA Ing. Pabla Guerrero			
	IL RESPONSABILE PROGETTAZIONE Ing. Pabla Guerrero	IDENTIFICAZIONE CATASTALE FOGLIO 4 MAPP. 321-744			
codice tavola 02	titolo INQUADRAMENTE URBANISTICO	scala 1:2000			
CODICE OI: 321800013					
00	Emissione				
REV.	DATA	MOTIVO	ESEGUITO	CONTROLLATO	APPROVATO

QUESTO DOCUMENTO E' PROPRIETA' DI VERITAS S.p.A. E NON POTRA' ESSERE COPIATO, RIPRODOTTO O PUBBLICATO, IN TUTTO O IN PARTE, SENZA IL CONSENSO SCRITTO DI VERITAS S.p.A.




Estratto TAV.13.3.2 PRG

- Zona Agricola Sottozona E2
- Fascia di rispetto:
 - Stradale
 - Ferroviaria

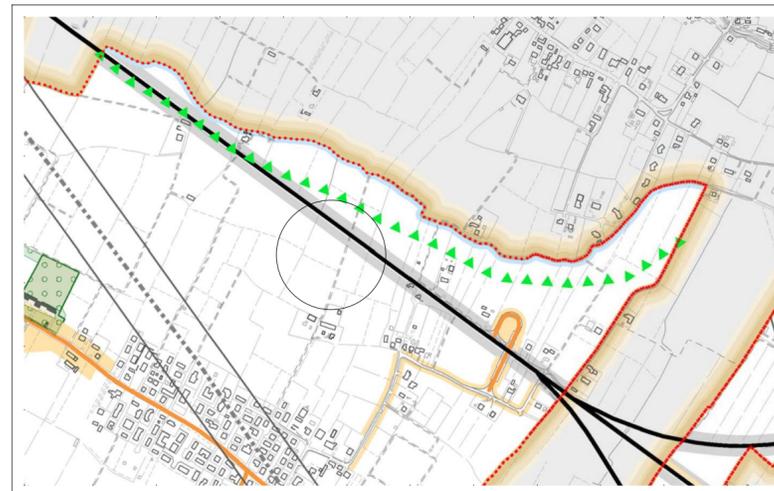


Estratto TAV.1 Carta dei Vincoli e della Pianificazione Territoriale

- Fasce di rispetto Ferrovie
- Limiti amministrativo del Comune
- Ambiti naturalistici di livello regionale (PTRC art.19)
- Ferrovie
- Servitù idraulica

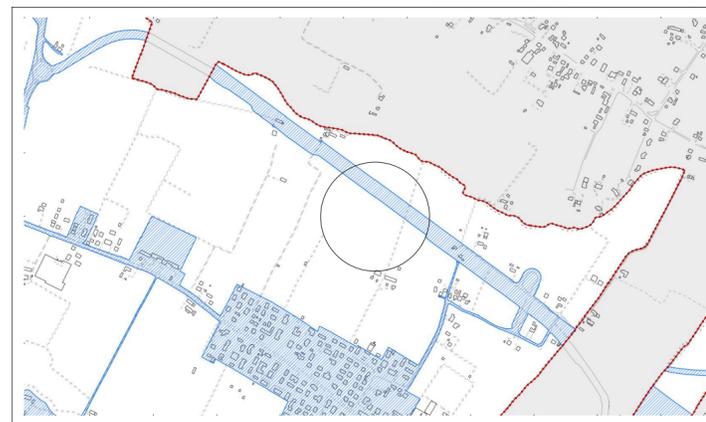

Estratto TAV.5 Carta degli ambiti di urbanizzazione consolidata

- Ambiti di urbanizzazione consolidata

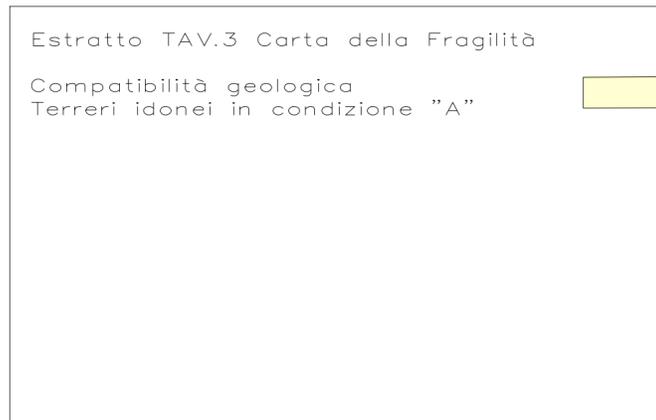

Estratto TAV.3 Carta della Fragilità

Compatibilità geologica
Terrori idonei in condizione "A"

