




**PROGETTO DEL NUOVO ECOCENTRO COMUNALE
COMUNE DI SPINEA**

PROGETTO DEFINITIVO

Planimetria
Scala 1:500

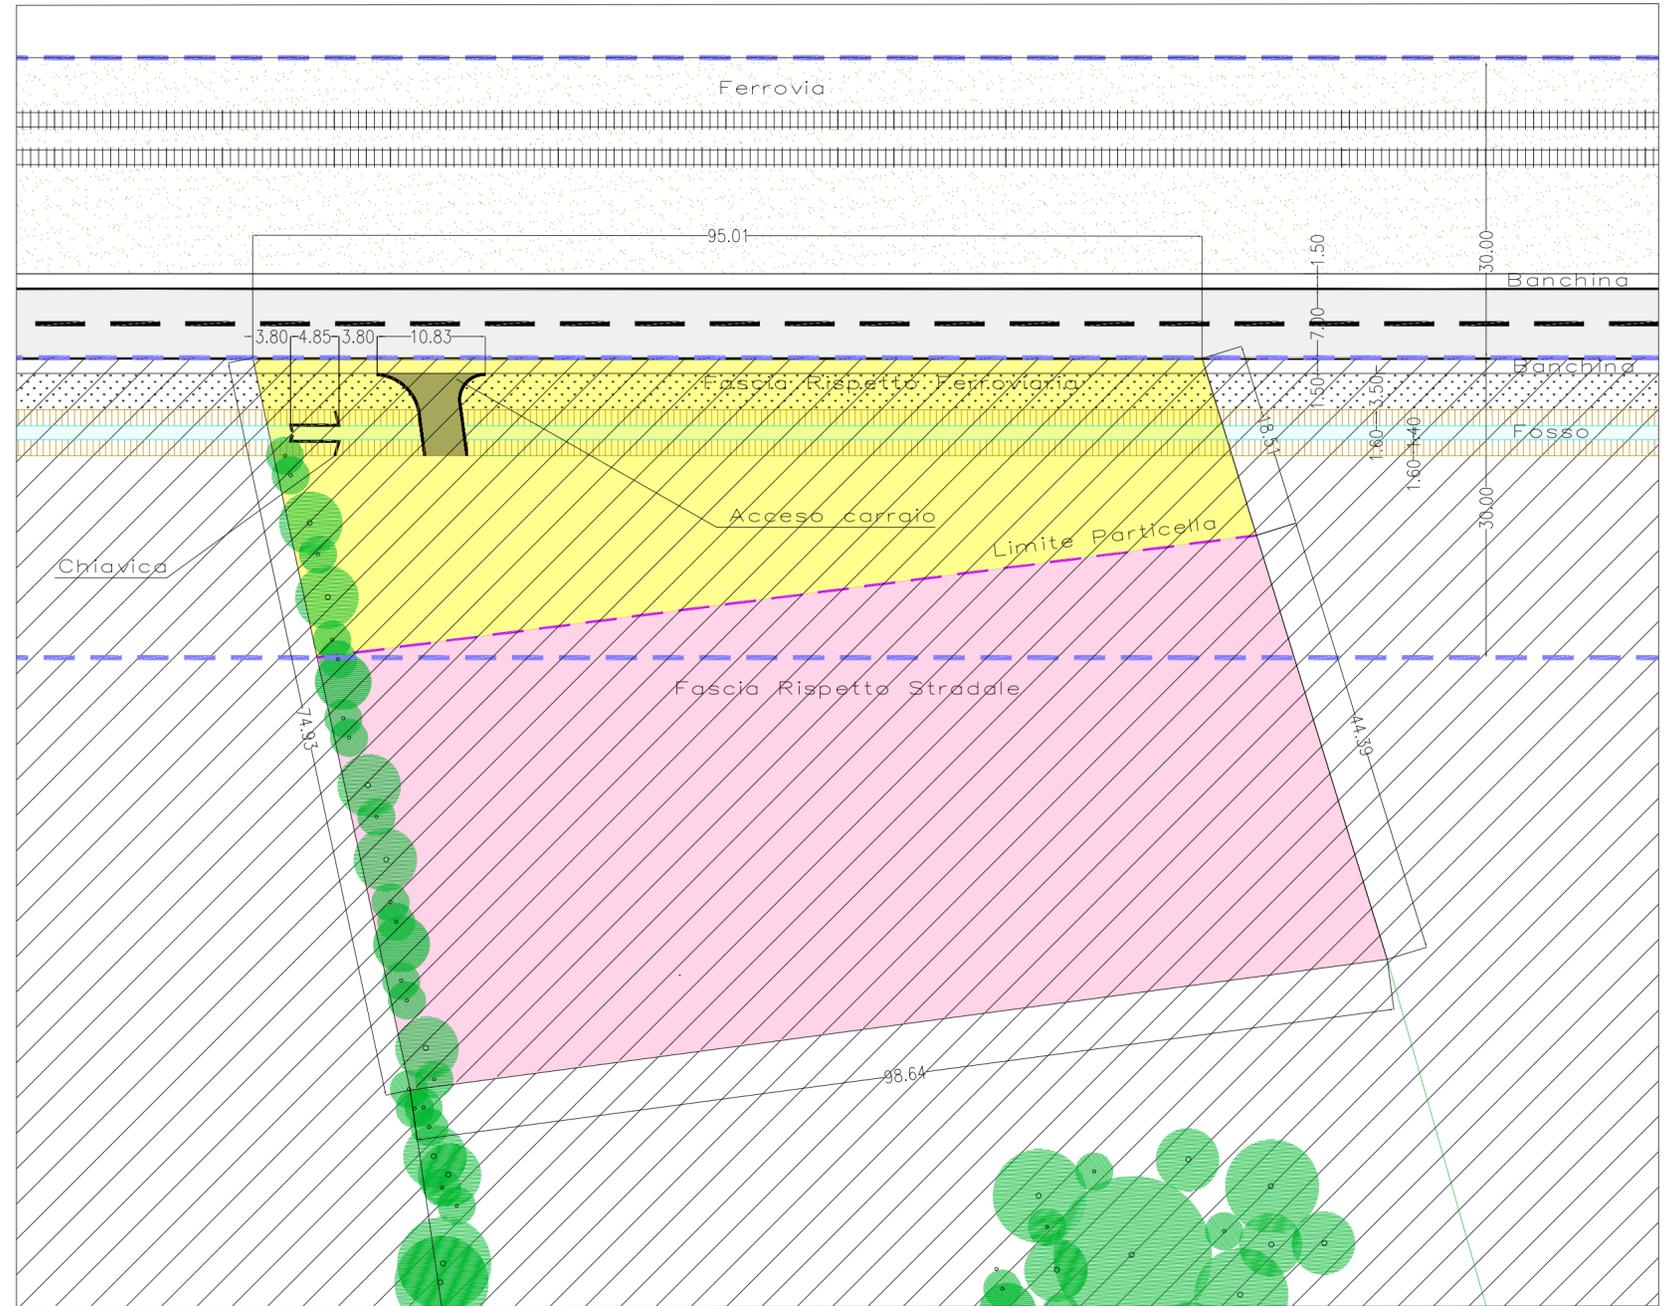

Leyenda

- Comune: Spinea
Foglio 4
Mappale: 744
- Mappale: 321
- Zona Agricola
Sottosono E2
- Limite Particella
- Fascia di Rispetto

DIVISIONE AMBIENTE VERITAS S.p.A. Santa Croce, 489 30015 venezia (VE) tel. 0417291111 e-mail: info@gruppovertas.it	IL DIRETTORE INGEGNERIA E RESPONSABILE PROCEDIMENTO Ing. Samuele Colombo IL RESPONSABILE PROGETTAZIONE Ing. Pabla Guerrero	IL PROGETTISTA Ing. Pabla Guerrero												
IDENTIFICAZIONE CATASTALE		FOGLIO 4 MAPP. 321-744												
CUP		E31B21005790004												
codice tavola	titolo	scala												
03	STATO DI FATTO	1:500 1:2000												
CODICE OI: 321800013														
<table border="1" style="width: 100%; border-collapse: collapse;"> <tr> <td style="width: 5%;">00</td> <td style="width: 20%;">Emissione</td> <td style="width: 15%;"></td> <td style="width: 15%;"></td> <td style="width: 15%;"></td> <td style="width: 15%;"></td> </tr> <tr> <td>REV.</td> <td>DATA</td> <td>MOTIVO</td> <td>ESEGUITO</td> <td>CONTROLLATO</td> <td>APPROVATO</td> </tr> </table>			00	Emissione					REV.	DATA	MOTIVO	ESEGUITO	CONTROLLATO	APPROVATO
00	Emissione													
REV.	DATA	MOTIVO	ESEGUITO	CONTROLLATO	APPROVATO									
QUESTO DOCUMENTO E' PROPRIETA' DI VERITAS S.p.A. E NON POTRA' ESSERE COPIATO, RIPRODOTTO O PUBBLICATO, IN TUTTO O IN PARTE, SENZA IL CONSENSO SCRITTO DI VERITAS S.p.A.														