


Legenda

-  Segnaletica verticale
-  Parcheggio verde
-  Terrapieno artificiale
-  Siepe
-  Limite Particella
-  Fascia di Rispetto
-  Recinzione

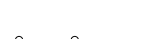

PROGETTO DEL NUOVO ECOCENTRO COMUNALE
COMUNE DI SPINEA

PROGETTO DEFINITIVO

DIVISIONE
AMBIENTE



VERITAS S.p.A.
Santa Croce, 489
30015 Venezia (VE)
tel. 0417291111
e-mail: info@gruppovertas.it

IL DIRETTORE INGEGNERIA E
RESPONSABILE PROCEDIMENTO
Ing. Samuele Colombo

IL RESPONSABILE PROGETTAZIONE
Ing. Pablo Guerrero

IL PROGETTISTA
Ing. Pablo Guerrero

IDENTIFICAZIONE CATASTALE

FOGLIO 4 MAPP. 321-744

CUP

E31B21005790004

codice tavola

04

titolo

PLANIMETRIA DI PROGETTO E SEZIONE

scala

1:250


1:500

CODICE OI: 321800013


00		Emissione			
REV.	DATA	MOTIVO	ESEGUITO	CONTROLLATO	APPROVATO

QUESTO DOCUMENTO E' PROPRIETA' DI VERITAS S.p.A. E NON POTRA' ESSERE COPIATO, RIPRODOTTO O PUBBLICATO, IN TUTTO O IN PARTE, SENZA IL CONSENSO SCRITTO DI VERITAS S.p.A.

Sezione A-A
Scala 1:250

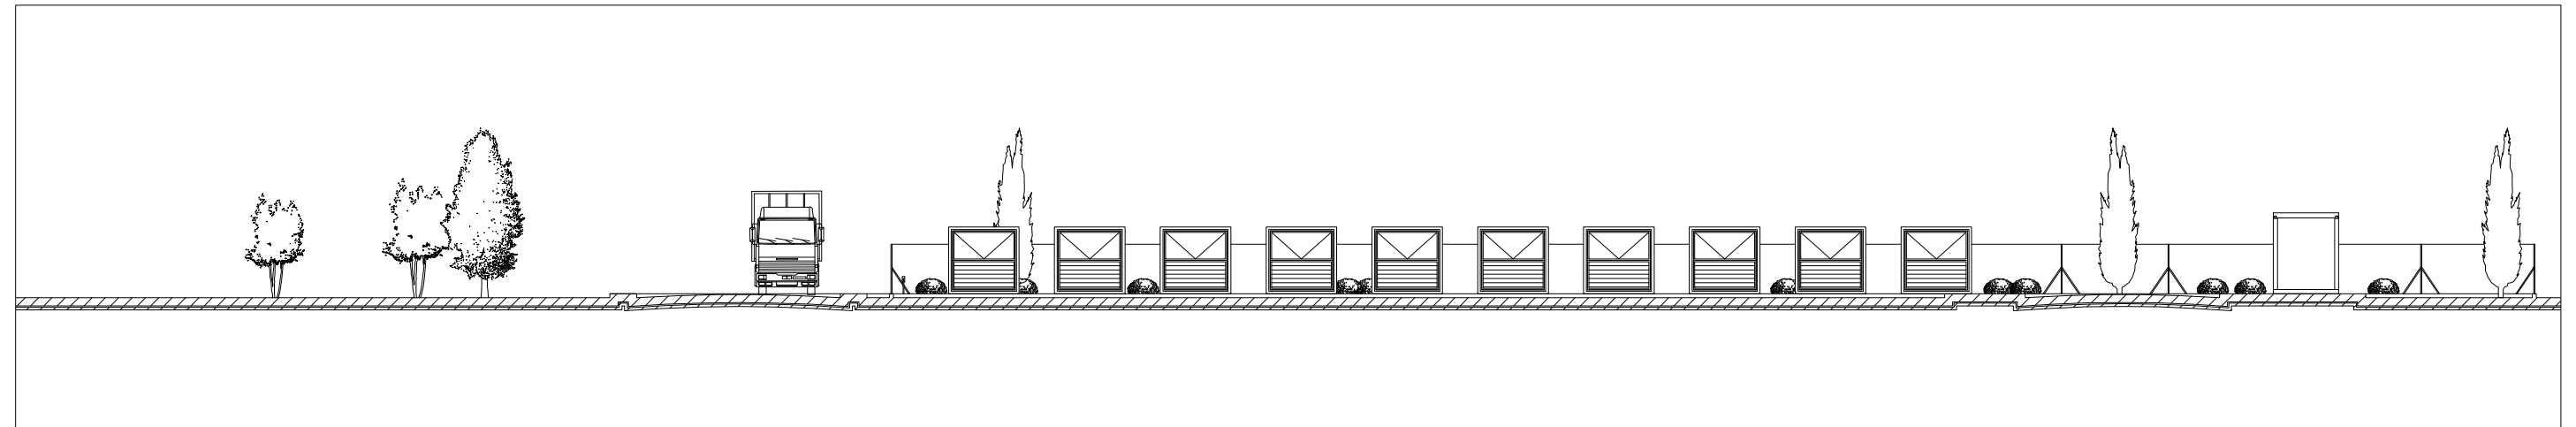

Sezione B-B
Scala 1:250

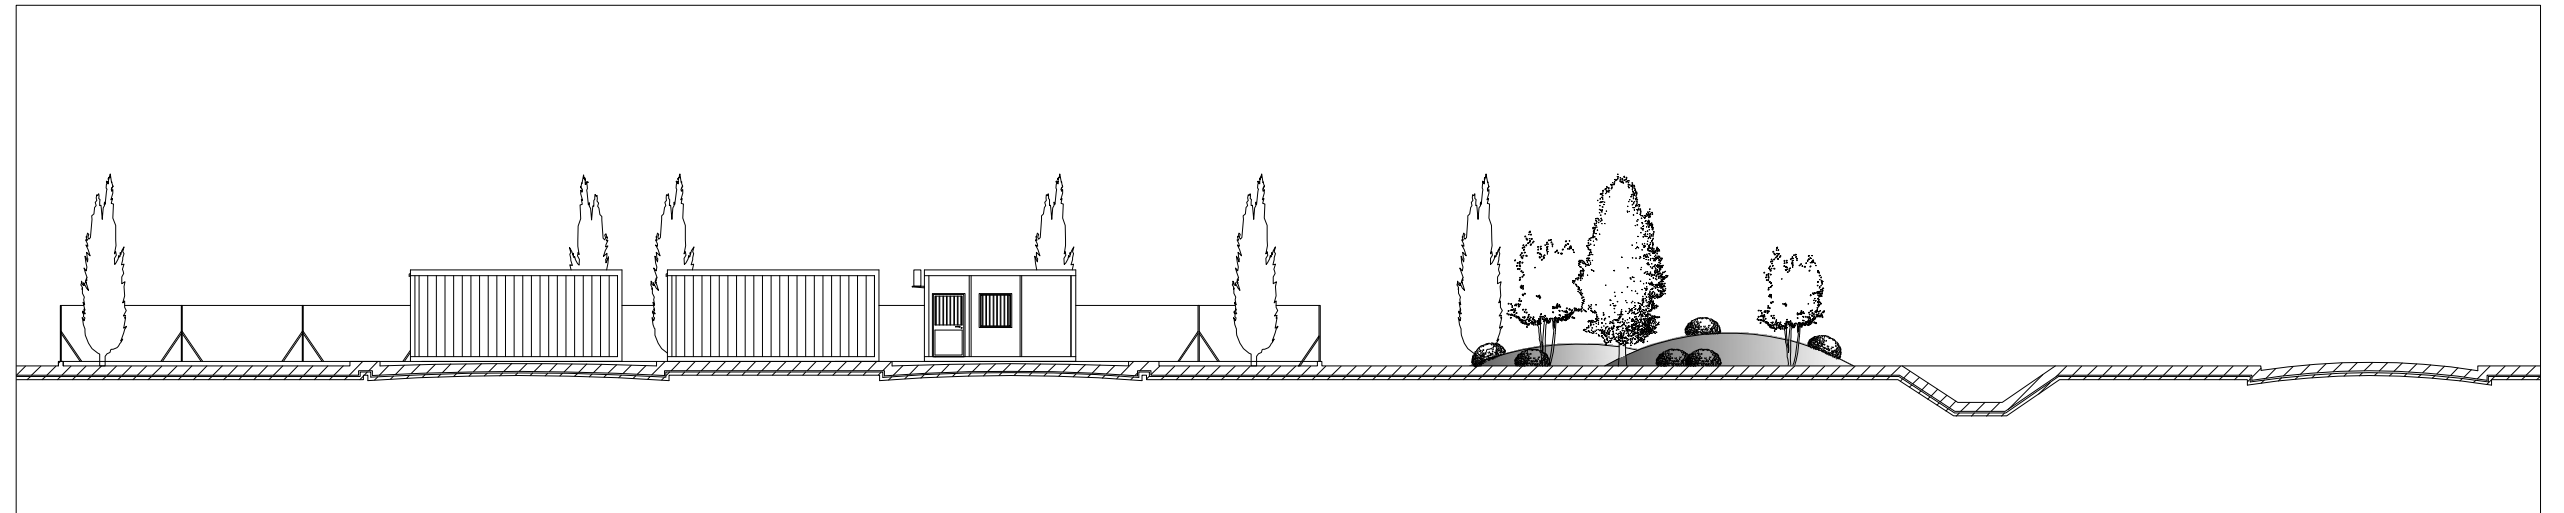

Planimetria
Scala 1:500

