

Area Mappale 744	2321 mq
Area Mapale 321	4252 mq
Area Totale	6573 mq


AREA UTILE ECOCENTRO	3652 mq
Map.321	3652
AREA FASCIA di RISPETTO	2921 mq
Map.321	600
Map.744	2321
AREA Totale Mappale 321+744	6573 mq



PROGETTO DEL NUOVO ECOCENTRO COMUNALE
COMUNE DI SPINEA

PROGETTO DEFINITIVO

DIVISIONE AMBIENTE		IL DIRETTORE INGEGNERIA E RESPONSABILE PROCEDIMENTO Ing. Samuele Colombo		IL PROGETTISTA Ing. Pabla Guerrero																															
VERITAS S.p.A. Santa Croce, 489 30015 venezia (VE) tel. 0417291111 e-mail: info@gruppoveritas.it		IL RESPONSABILE PROGETTAZIONE Ing. Pabla Guerrero																																	
IDENTIFICAZIONE CATASTALE		FOGLIO 4 MAPP. 321-744																																	
CUP		E31B21005790004																																	
codice tavola	titolo		scala																																
06	PLANIMETRIA DI PROGETTO_AREE FUNZIONALI		1:500																																
tipo elaborato																																			
CODICE OI: 321800013																																			
<table><tr><td></td><td></td><td></td><td></td><td></td><td></td></tr><tr><td></td><td></td><td></td><td></td><td></td><td></td></tr><tr><td></td><td></td><td></td><td></td><td></td><td></td></tr><tr><td>00</td><td colspan="2">Emissione</td><td></td><td></td><td></td></tr><tr><td>REV.</td><td>DATA</td><td>MOTIVO</td><td>ESEGUITO</td><td>CONTROLLATO</td><td>APPROVATO</td></tr></table>																								00	Emissione					REV.	DATA	MOTIVO	ESEGUITO	CONTROLLATO	APPROVATO
00	Emissione																																		
REV.	DATA	MOTIVO	ESEGUITO	CONTROLLATO	APPROVATO																														
QUESTO DOCUMENTO E' PROPRIETA' DI VERITAS S.p.A. E NON POTRA' ESSERE COPIATO, RIPRODOTTO O PUBBLICATO, IN TUTTO O IN PARTE, SENZA IL CONSENSO SCRITTO DI VERITAS S.p.A.																																			

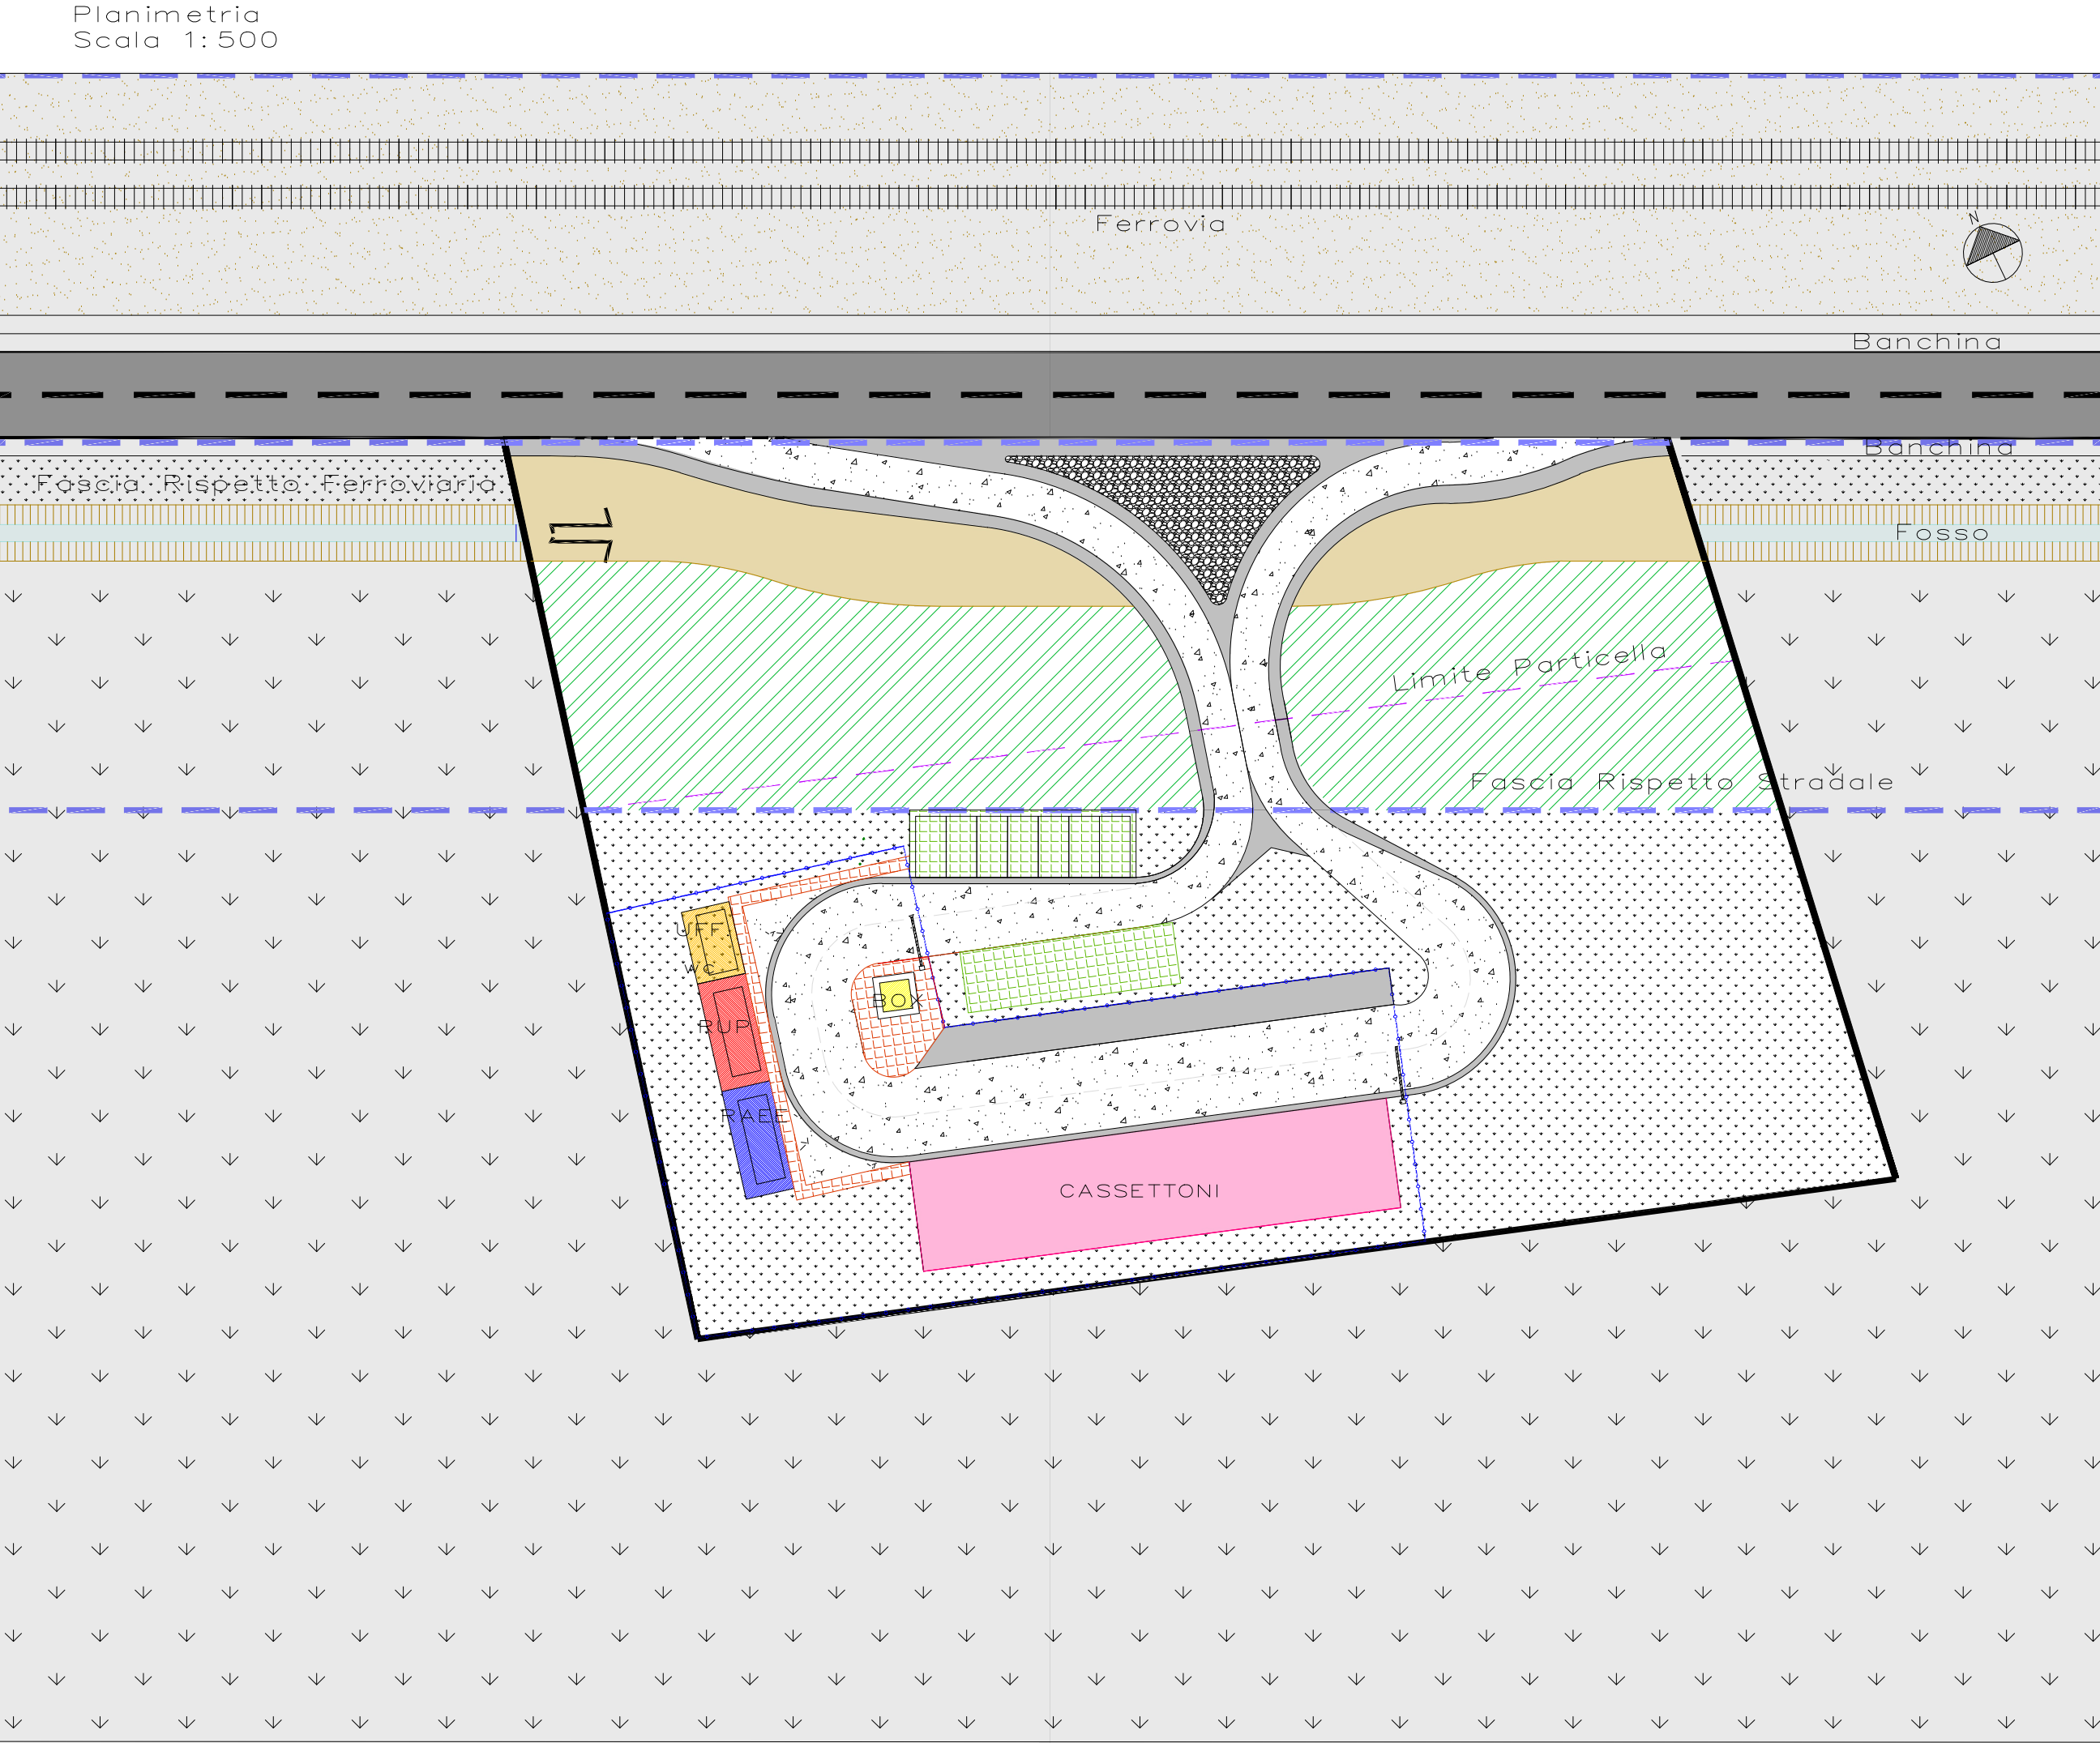

Legenda

AREA ECOCENTRO Mappale: 321	Area Piazzola Cassettoni	354 mq
	Area Ufficio	24 mq
	Area RUP	70 mq
	Area RAEE + WC	83 mq
	Area Verde	1921 mq
	Area Parcheggio Verde	90 mq
	Area Parcheggio	100 mq
	Marciapiedi	66 mq
	Area Banquina	200 mq
	Area Strada	745 mq
	AREA UTILE ECOCENTRO	3652 mq
	AREA FASCIA di RISPETTO	2921 mq
Mappale: 744-321	Area Verde Map.744	1619 mq
	Area Fosso	542 mq
	Area Banquina	275 mq
	Area Strada	360 mq
AREA RISPETTO	Area Isola divisoria	125 mq
	AREA FASCIA di RISPETTO	2921 mq
Area Recinzione		1733 mq
Lunghezza Recinzione		197 ml

