



Planimetria
Scala 1:1000

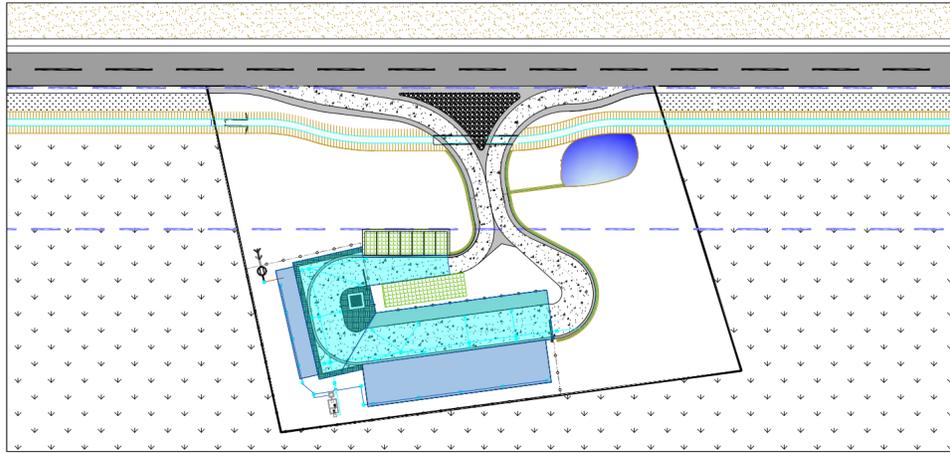

Planimetria
Scala 1:250

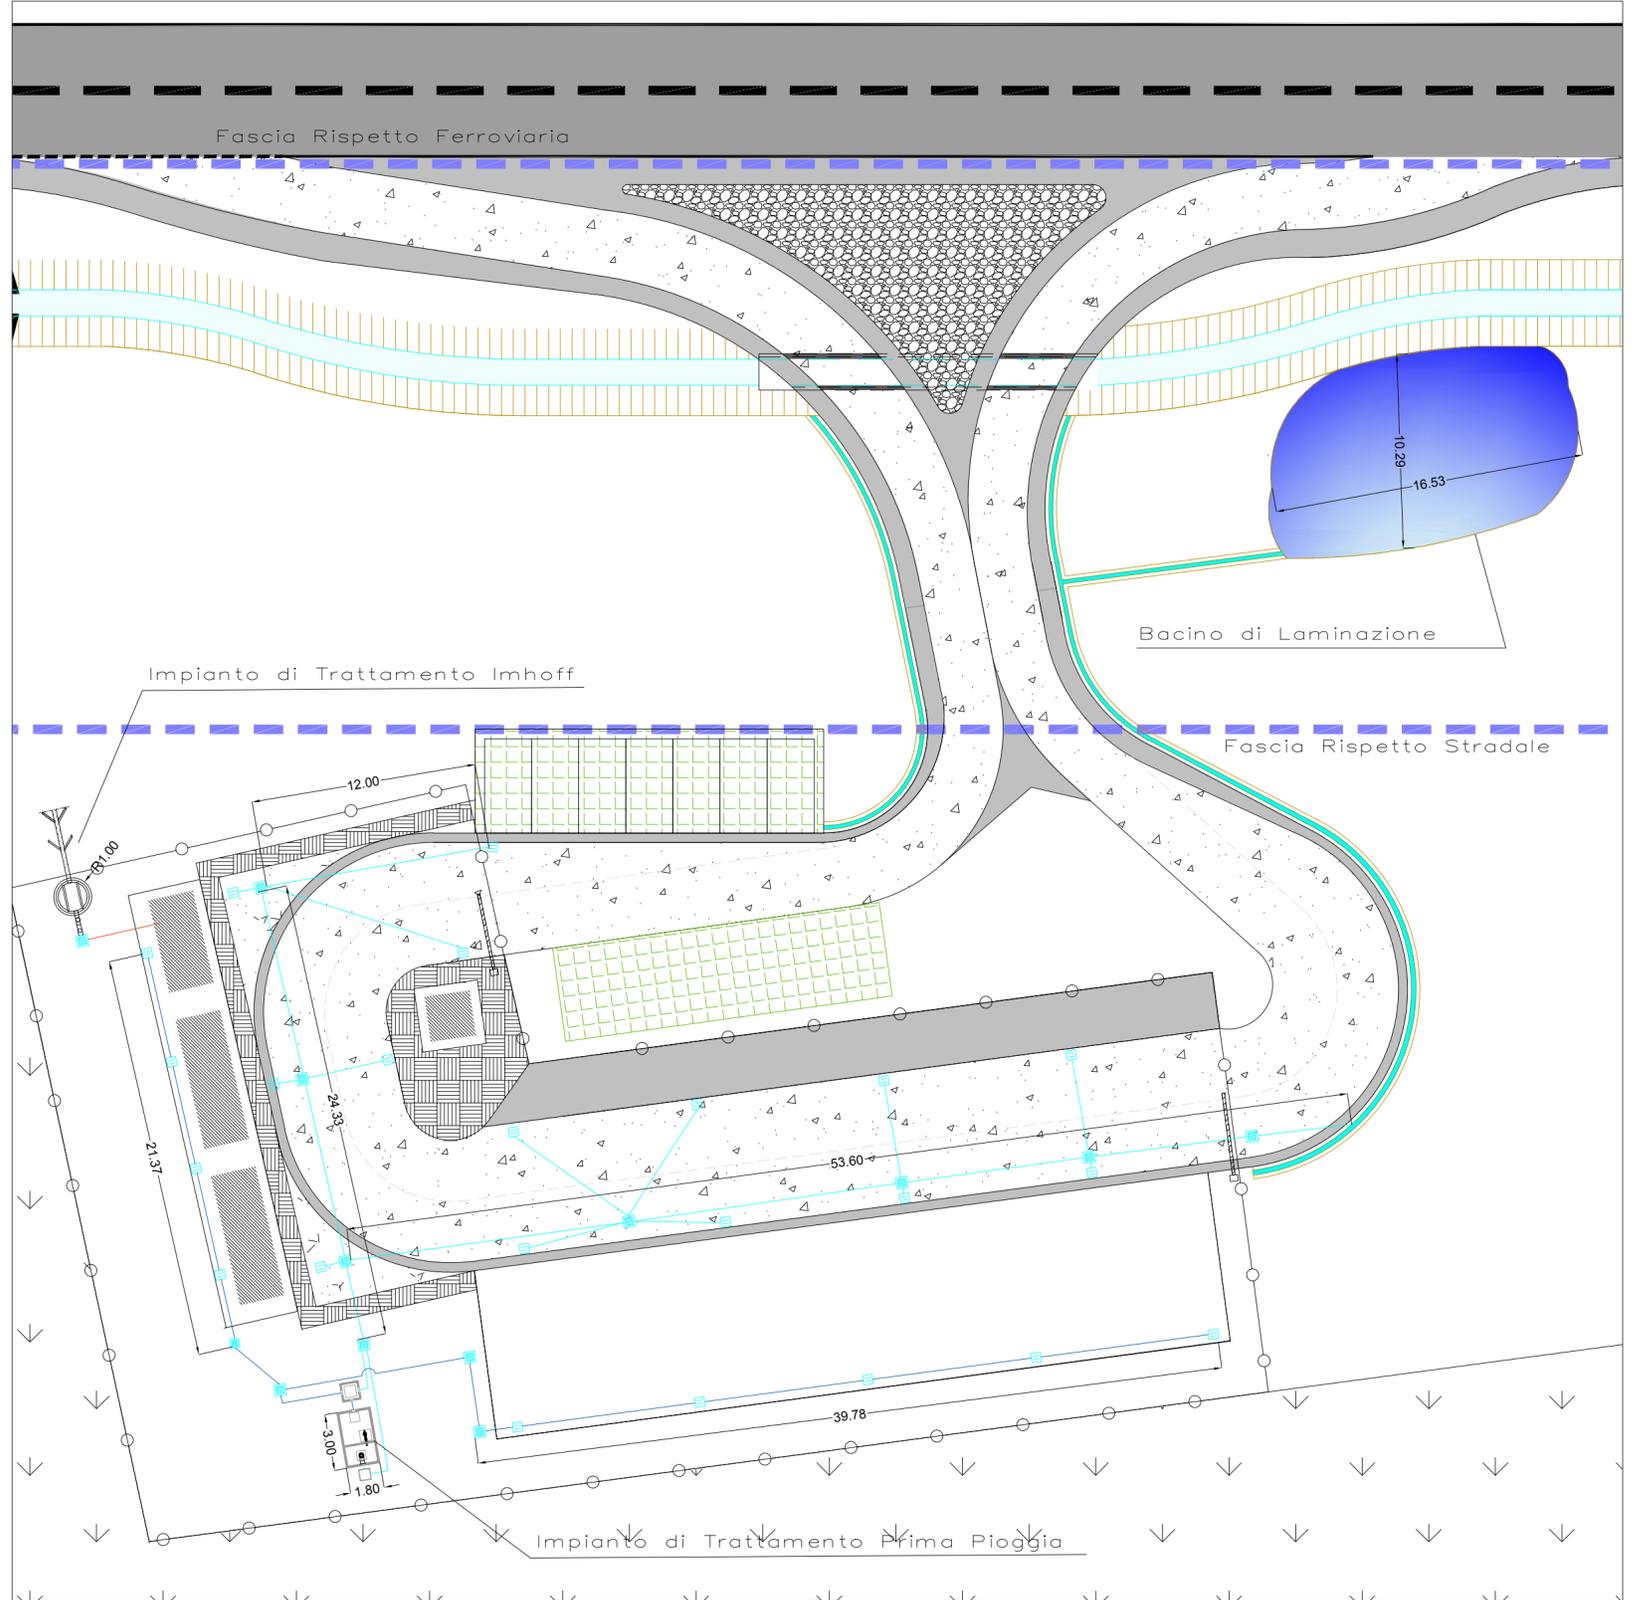

**PROGETTO DEL NUOVO ECOCENTRO COMUNALE
COMUNE DI SPINEA**

PROGETTO DEFINITIVO

DIVISIONE AMBIENTE VERITAS S.p.A. Santa Croce, 489 30015 Venezia (VE) tel. 0417291111 e-mail: info@gruppovertas.it	IL DIRETTORE INGEGNERIA E RESPONSABILE PROCEDIMENTO Ing. Samuele Colombo	IL PROGETTISTA Ing. Paola Guerrero
	IL RESPONSABILE PROGETTAZIONE Ing. Paola Guerrero	
IDENTIFICAZIONE CATASTALE CUP	FOGLIO 4 MAPP. 321-744 E31B21005790004	
codice tavola 07	titolo PROGETTO TRATTAMENTO DELLE ACQUE	scala 1:250 1:1000
CODICE OI: 321800013		
00	Emissione	
REV. DATA	MOTIVO	ESEGUITO CONTROLLATO APPROVATO

Legenda

- Area di laminazione acque meteoriche
- Rete acque meteoriche
- Area di acque di prima pioggia
- Rete acque prima pioggia
- Rete acque nere
- Pozzetto ispezione
- Pozzetto Caditoie
- Bacino di Laminazione

QUESTO DOCUMENTO E' PROPRIETA' DI VERITAS S.p.A. E NON POTRA' ESSERE COPIATO, RIPRODOTTO O PUBBLICATO, IN TUTTO O IN PARTE, SENZA IL CONSENSO SCRITTO DI VERITAS S.p.A.