



Sezione Tipo Pozzo Imhof
Scala 1:50

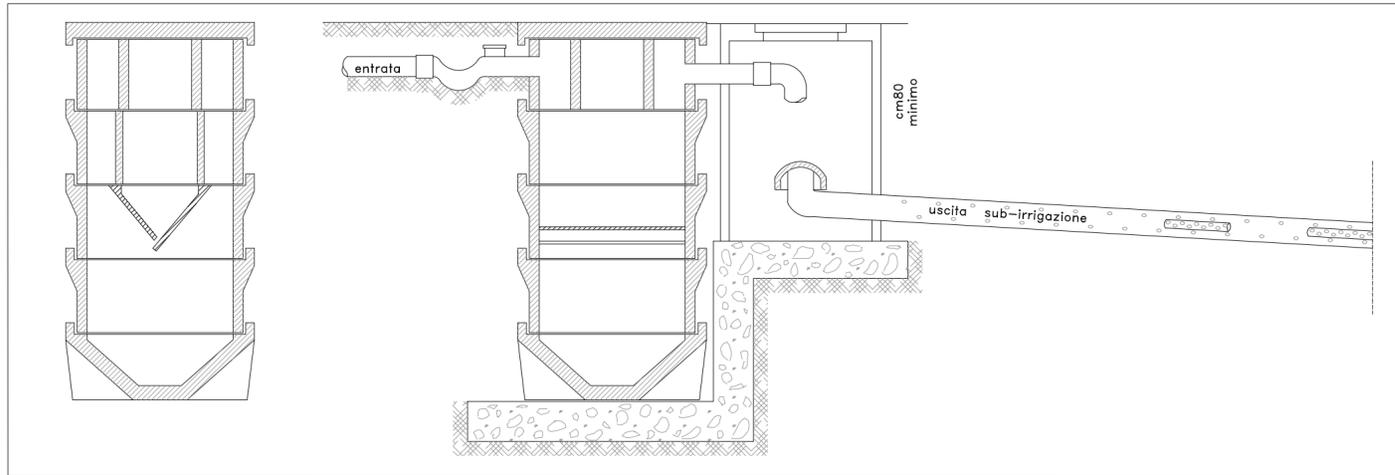

Sezione Tipo Vasca di prima Pioggia
Scala 1:50

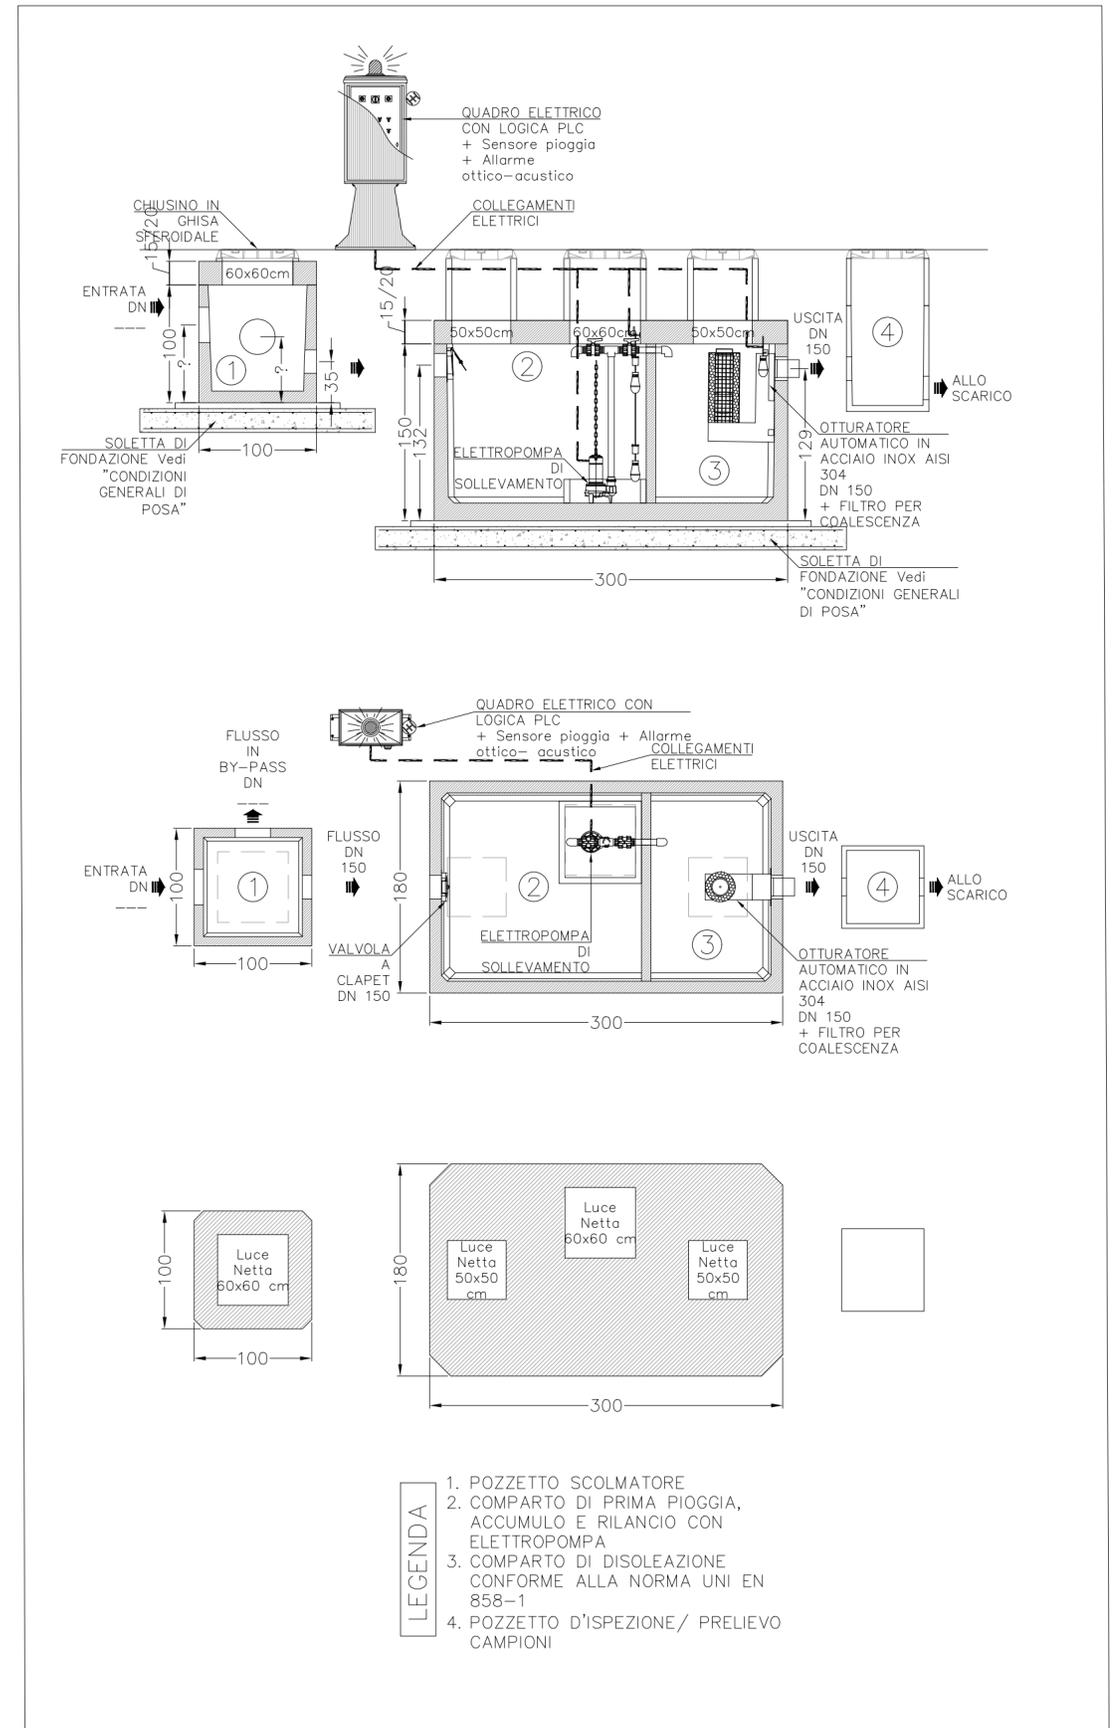

PROGETTO DEL NUOVO ECOCENTRO COMUNALE
COMUNE DI SPINEA

PROGETTO DEFINITIVO

DIVISIONE AMBIENTE VERITAS S.p.A. Santa Croce, 489 30015 venezia (VE) tel. 0417291111 e-mail: info@gruppovertas.it	IL DIRETTORE INGEGNERIA E RESPONSABILE PROCEDIMENTO Ing. Samuele Colombo	IL PROGETTISTA Ing. Pabla Guerrero
	IL RESPONSABILE PROGETTAZIONE Ing. Pabla Guerrero	
IDENTIFICAZIONE CATASTALE		FOGLIO 4 MAPP. 321-744
CUP		E31B21005790004
codice tavola 08	titolo SEZIONE TIPO POZZO IMOFF SEZIONE TIPO VASCA DI PRIMA PIOGGIA	scala 1:50
CODICE OI: 321800013		
00	Emissione	
REV.	DATA	MOTIVO
		ESEGUITO
		CONTROLLATO
		APPROVATO

QUESTO DOCUMENTO E' PROPRIETA' DI VERITAS S.p.A. E NON POTRA' ESSERE COPIATO, RIPRODOTTO O PUBBLICATO, IN TUTTO O IN PARTE, SENZA IL CONSENSO SCRITTO DI VERITAS S.p.A.