



Sezione Recinzione  
Scala 1:50

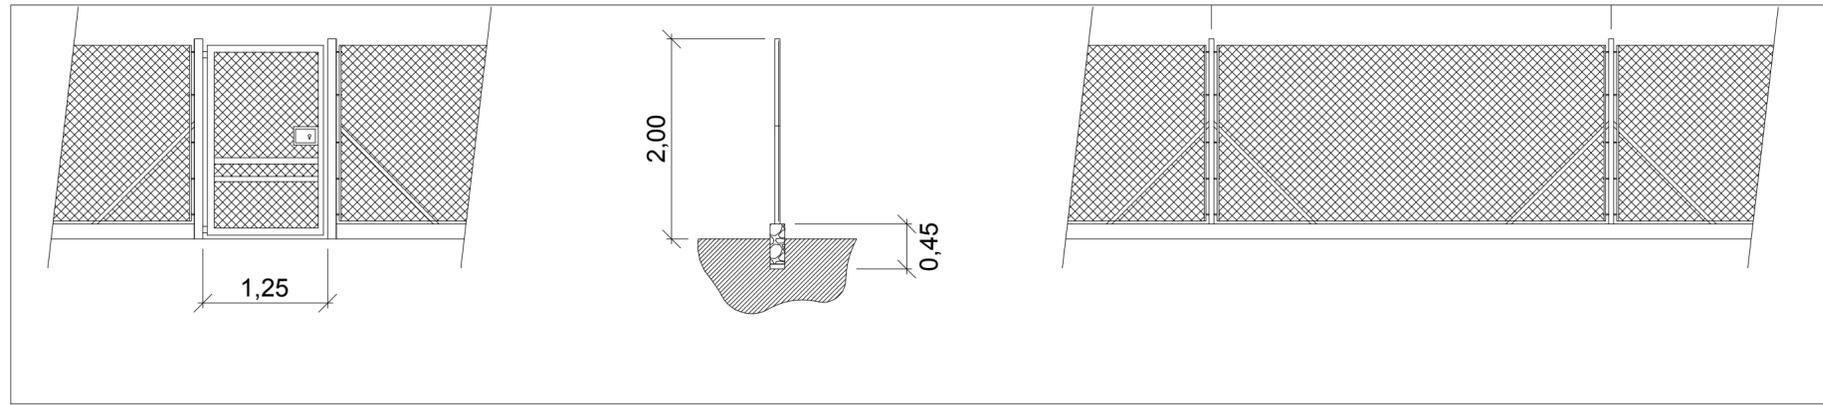


Barriera Automatizzata  
Scala 1:50

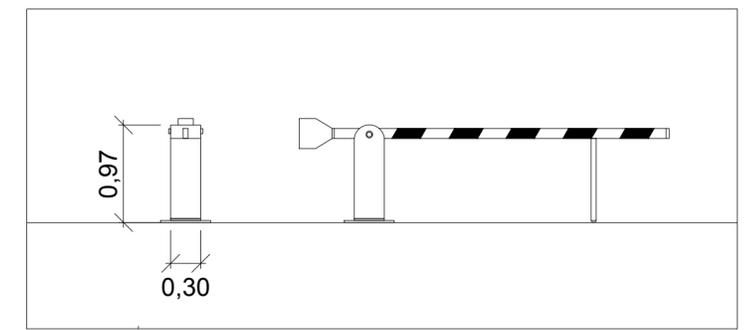


PROGETTO DEL NUOVO ECOCENTRO COMUNALE  
COMUNE DI SPINEA

PROGETTO DEFINITIVO


Container Ufficio – WC  
Scala 1:100

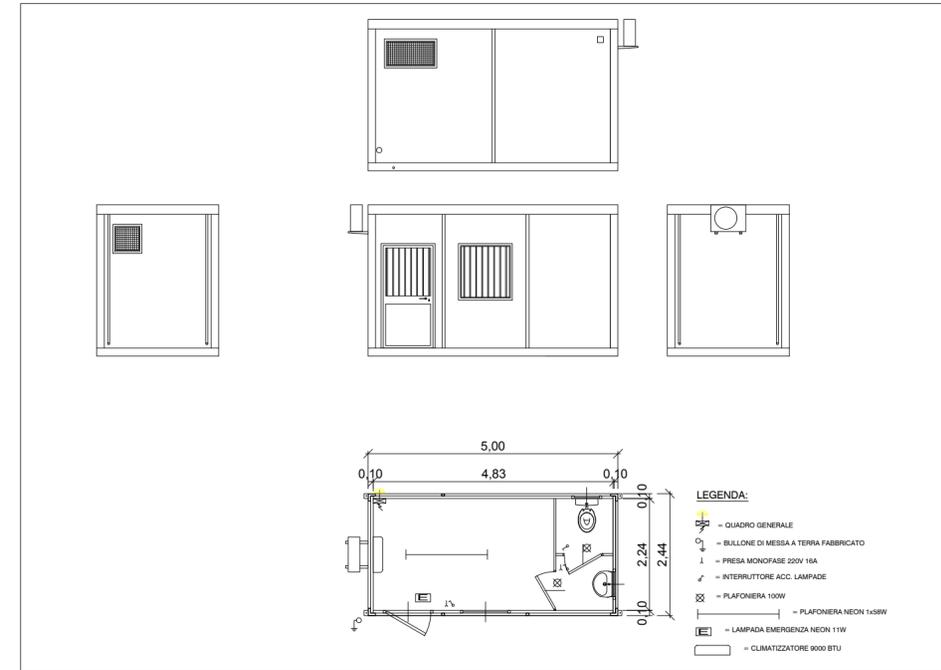

BOX Custodia  
Scala 1:100

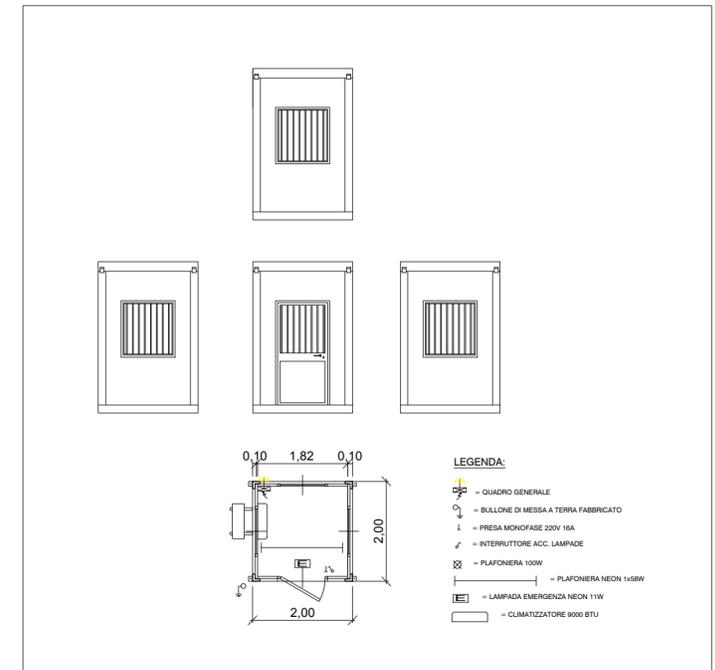

Container RAEERUP  
Scala 1:100

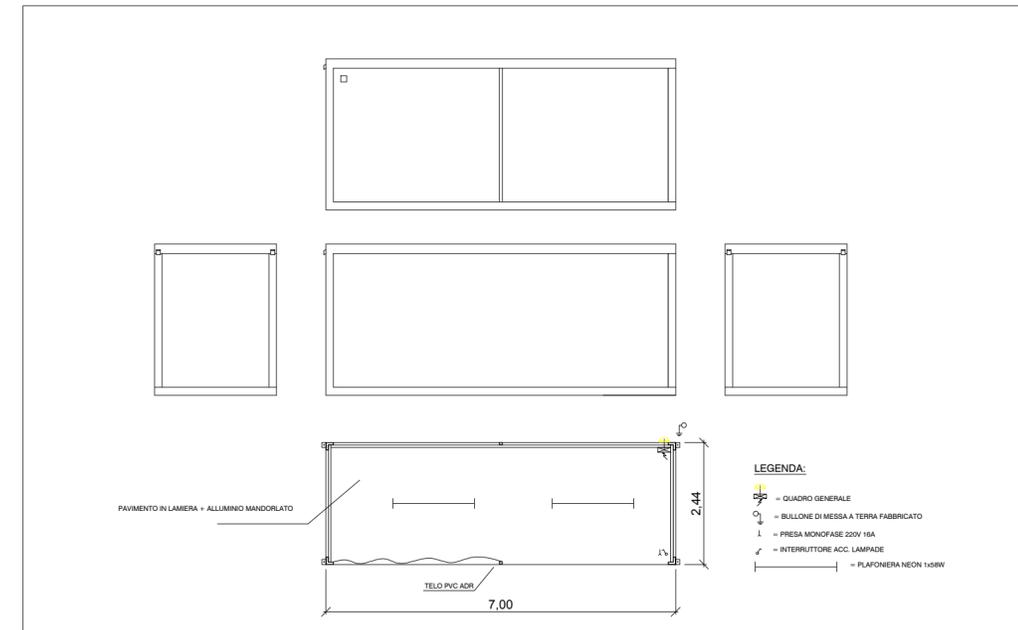

DIVISIONE AMBIENTE 	IL DIRETTORE INGEGNERIA E RESPONSABILE PROCEDIMENTO Ing. Samuele Colombo	IL PROGETTISTA Ing. Pabla Guerrero
	IL RESPONSABILE PROGETTAZIONE Ing. Pabla Guerrero	
VERITAS S.p.A. Santa Croce, 489 30015 venezia (VE) tel. 0417291111 e-mail: info@gruppovertas.it	IDENTIFICAZIONE CATASTALE CUP	FOGLIO 4 MAPP. 321-744 E31B21005790004
codice tavola <b>09</b>	titolo PARTICOLARI COSTRUTTIVI	scala 1:50 1:100
CODICE OI: 321800013		
00	Emissione	
REV. DATA	MOTIVO	ESEGUITO CONTROLLATO APPROVATO

QUESTO DOCUMENTO E' PROPRIETA' DI VERITAS S.p.A. E NON POTRA' ESSERE COPIATO, RIPRODOTTO O PUBBLICATO, IN TUTTO O IN PARTE, SENZA IL CONSENSO SCRITTO DI VERITAS S.p.A.