

COMUNE DI SPINEA



PROGETTO DEFINITIVO

COMMITTENTE

RUP

COMUNE DI SPINEA

arch. Vincenzo Manes

Piazza del Municipio, 1
30038 Spinea (VE)
tel +39 041 5071111

PROGETTISTA

ing. Renato Crosato



studio associato
ingegneria dei trasporti
Piazza della Serenissima 20
31033 Castelfranco Veneto (TV)
tel/fax +39 0423 720203
P.IVA e C.F. 04418810265

www.studiologit.it
info@studiologit.it

PROGETTAZIONE VIABILISTICA:

PROGETTAZIONE ARCHITETTONICA:

SICUREZZA:
CONSULENZA URB./AMB.:

ing. Omar Luison



ing. Simone Romanello
ing. Luca Ferronato
ing. Candeloro Orlando
arch. Tommaso Gasparini
arch. Marco Bozzetto
ing. Paolo Bergamin
Terre Srl

OGGETTO

REALIZZAZIONE DI UN'INTERSEZIONE A ROTATORIA TRA
VIA ROMA, VIA MATTEOTTI E VIA CATTANEO
IN COMUNE DI SPINEA (VE)

ELABORATO

N.

**RELAZIONE RETI
TECNOLOGICHE
ESISTENTI**

1.02

DATA

SCALA

CODICE COMMESSA

21.01.2022

CSPPS21 289

CODICE ELABORATO

21.289.102.X.RE.PD.00.REL_SOT

REV	DATA	DESCRIZIONE
00	21.01.2022	progetto definitivo

INDICE

1 PREMESSA.....	2
-----------------	---

1 PREMESSA

La presente relazione è parte integrante del Progetto Definitivo denominato “Realizzazione di intersezione a rotatoria tra Via Roma, Via Matteotti e Via Cattaneo in Comune di Spinea (VE)”.



Figura 1.1 – Localizzazione area di intervento

Al fine di individuare le reti tecnologiche esistenti, sono stati contattati gli Enti di seguito elencati:

1. Gruppo Veritas S.p.A. – rete acquedotto e fognatura;
2. e-Distribuzione S.p.A. – rete elettrica;
3. TIM S.p.A e Fastweb S.p.A. – rete telefonica e telecomunicazioni;
4. 2i Rete gas S.p.A. – rete gas;
5. Consorzio Acque Risorgive.

Per ogni rete tecnologica è stato individuato l'ufficio competente inviando una richiesta di segnalazione sottoservizi (mezzo PEC) comprendente uno stralcio planimetrico con l'indicazione dei limiti dell'intervento.

Si allegano alla seguente relazione le planimetrie e le prescrizioni ricevute entro lo stato di consegna del presente studio.

Si fa presente che in data 30/11/2021 è stato effettuato un sopralluogo con i gestori delle linee gas (2i Rete Gas S.p.A.), acquedotto e fognatura (Veritas S.p.A) e fibra ottica (Fastweb S.p.A) al fine segnalare di indicativamente in loco le rispettive linee.


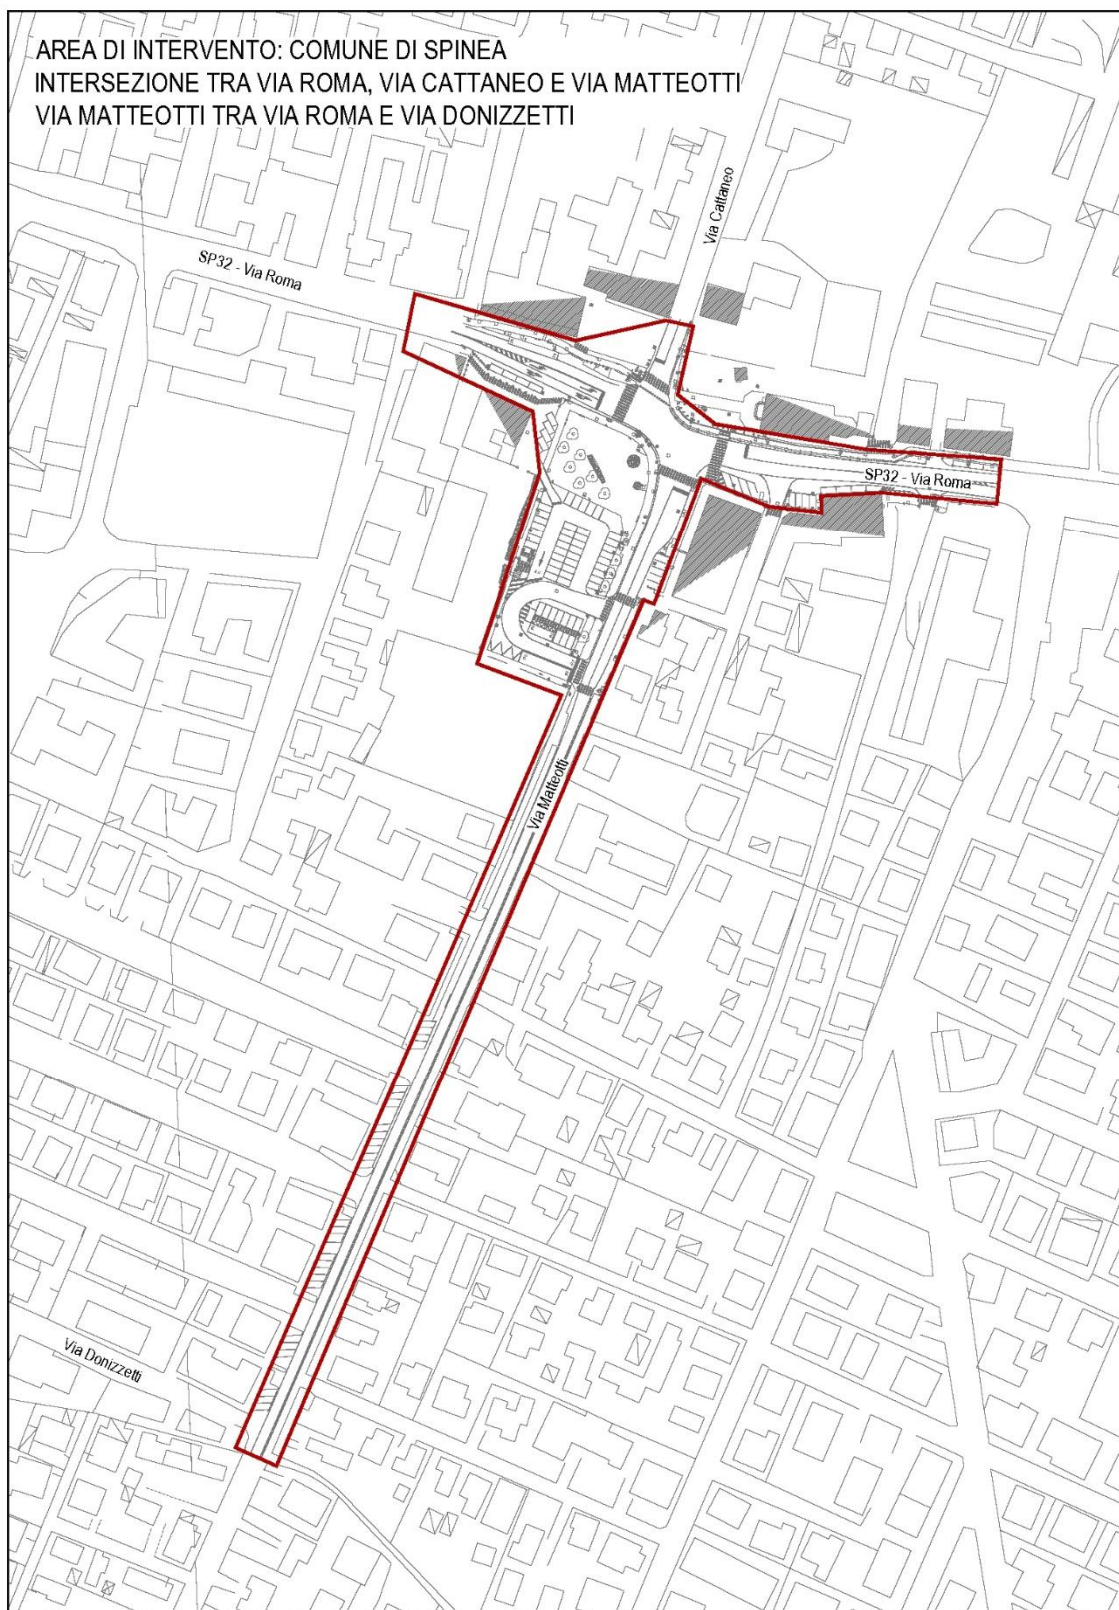


Figura 1.2 – Stralcio planimetrico

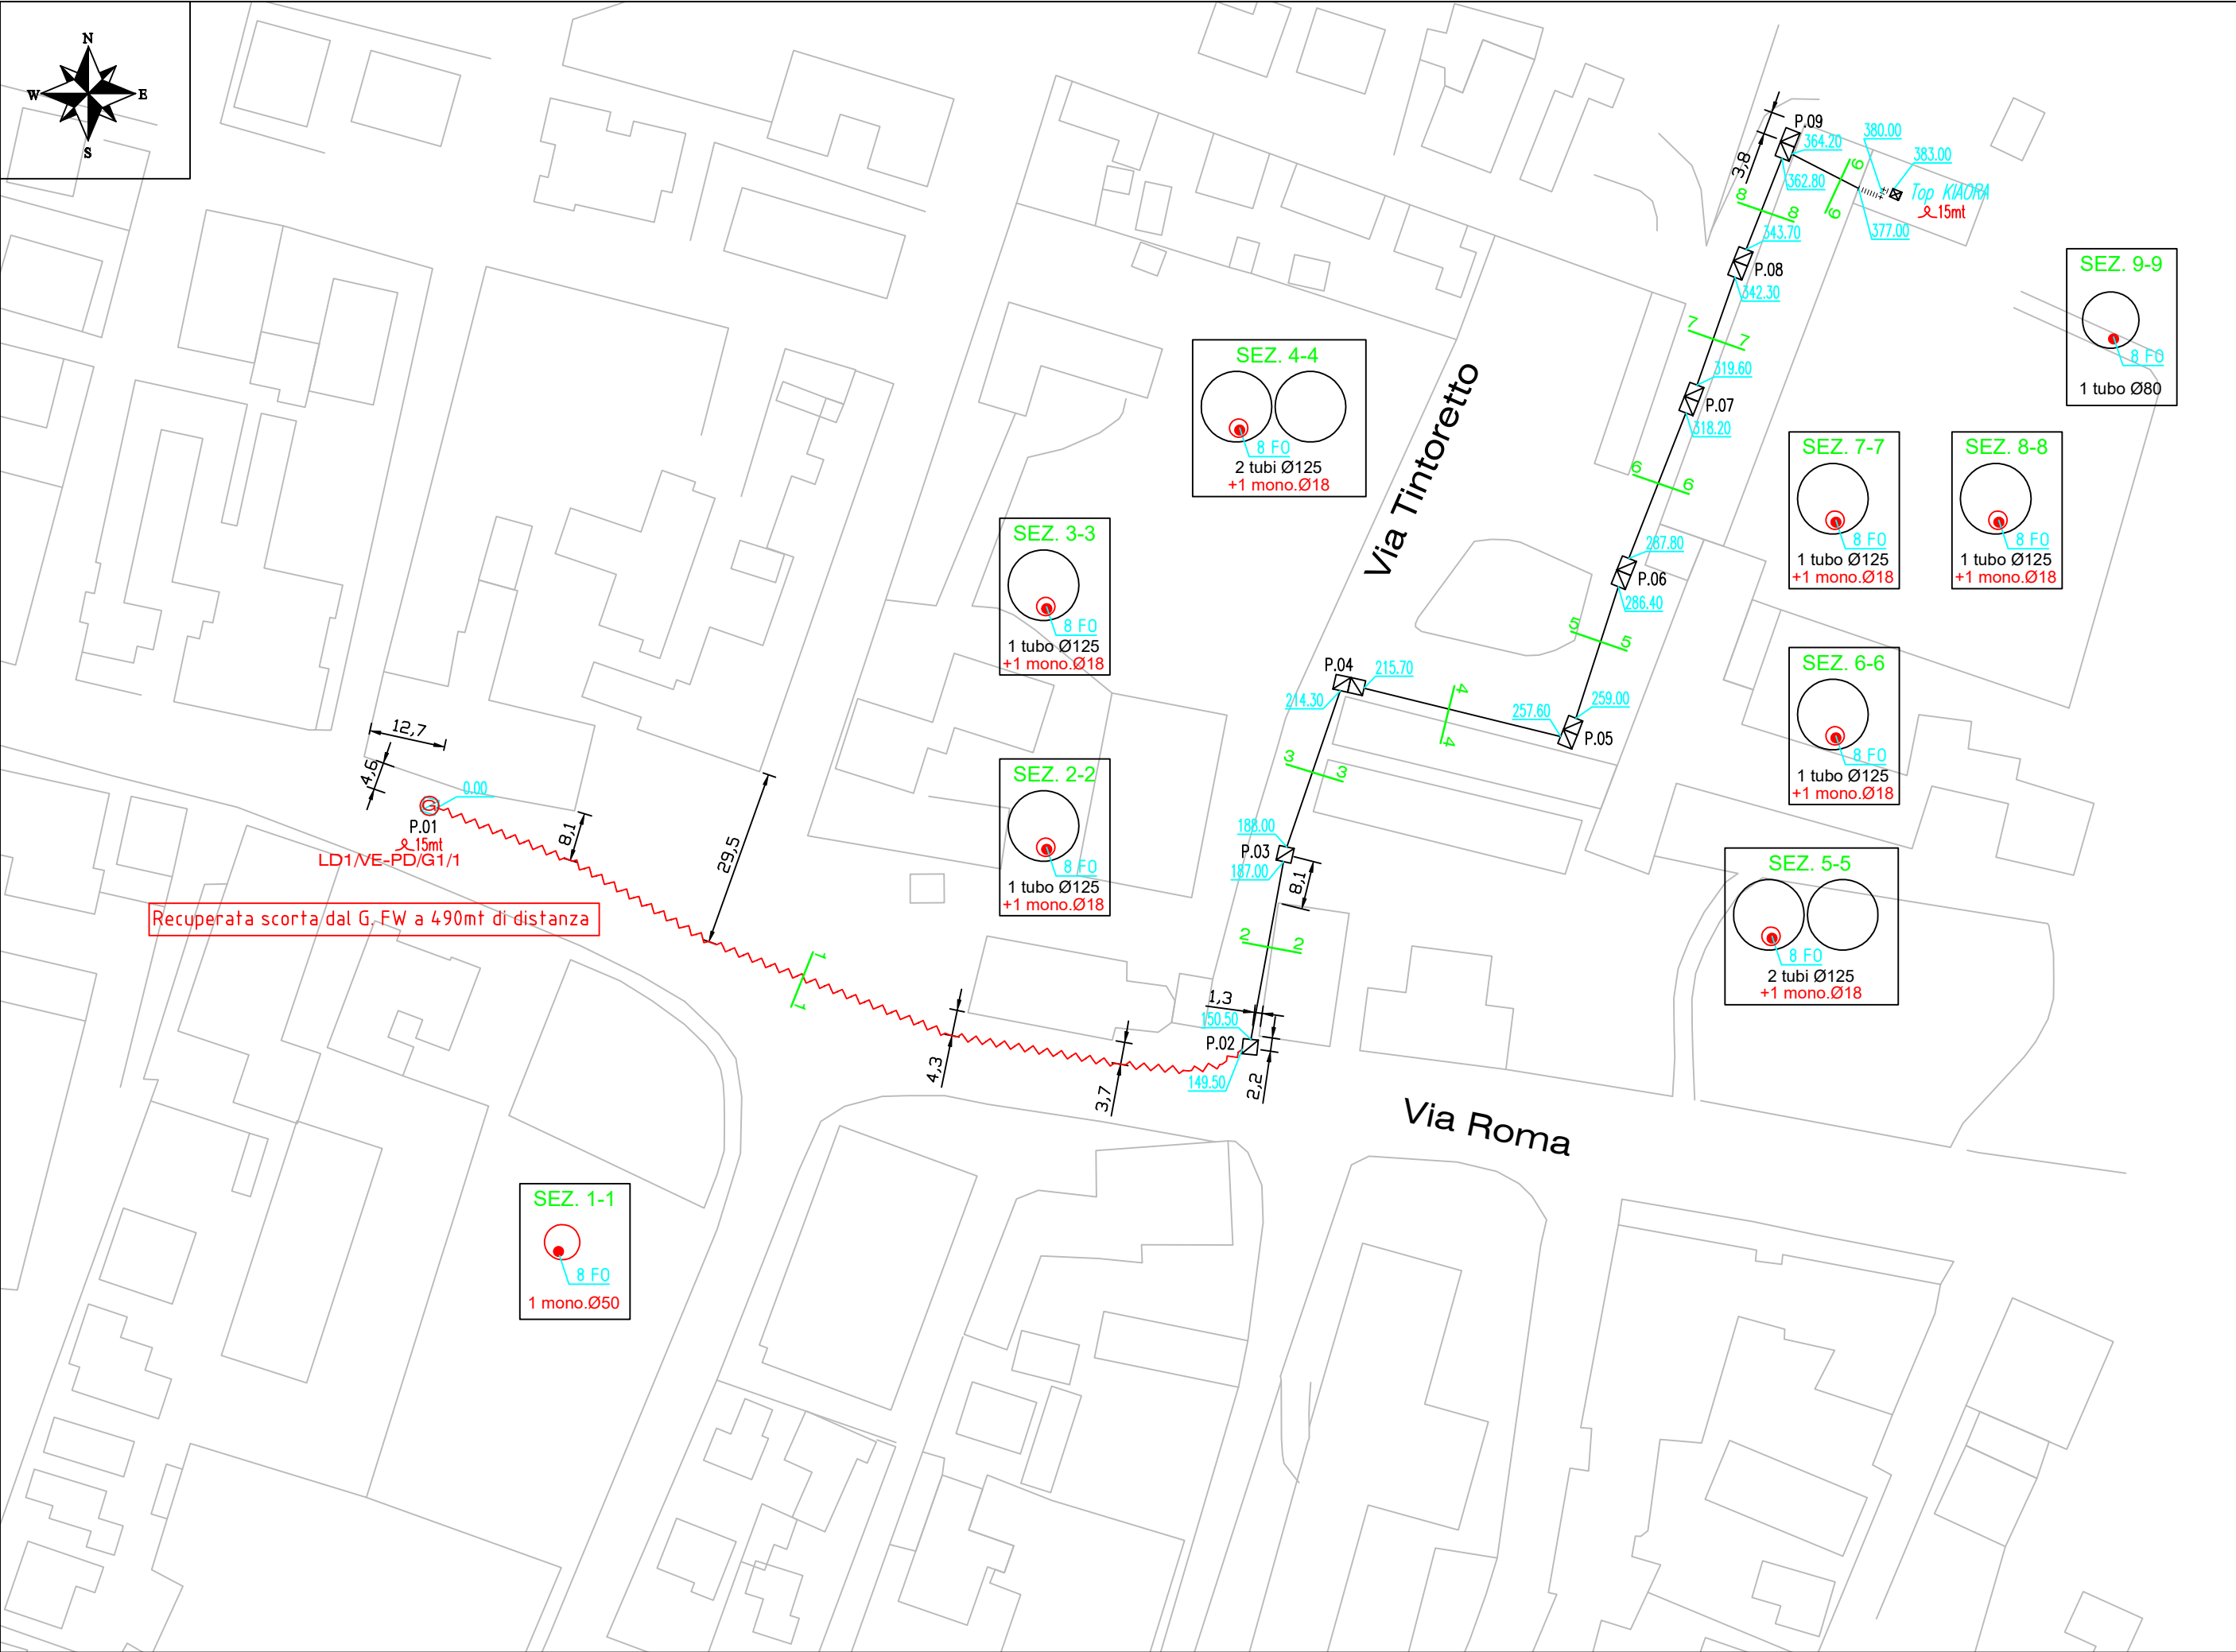

COMUNE DI SPINEA (VE)

LEGENDA

- Infrastruttura esistente interna edificio
- Infrastruttura nuova posa FW (no-dig)
- Infrastruttura esistente P.P.
- Pozzetto esistente 900x700mm E-VIA
- Pozzetto esistente 800x1250mm P.P.
- Pozzetto esistente 500x500mm P.P.
- POP
- GIUNTO
- INGRESSO UTENTE
- Giunto "spillamento"
- Scorta di cavo

DATA	REDATTO	APPROVATO	AS-BUILT	
17/11/2008	F. Binelli		KIAORA	
			Via del Tintoretto - Spinea (VE)	
			TITOLO TAV.	
DISEGNO N°			01/04	PLANIMETRIA GEOREFERENZIATA
REVISIONE			00	
NOME FILE:			01_Plan_georeferenziata	
SCALA (stampa):			1:1000	
			Proprietà	Progettista
			FASTWEB	STE S.p.A.

Spett.le

Spettabile Studio Logit
Piazza delle Serenissima 20
31033 Castelfranco Veneto TV

PEC tecnico@pec.studiologit.it
PEO s.romanello@studiologit.it

DIS/NOR/ZO-VE/UOR-MES

e-distribuzione@pec.e-distribuzione.it

Oggetto: Richiesta di informazioni su lavori in prossimità di linee elettriche in cavo interrato di bassa e media tensione.
Richiesta segnalazione sottoservizi Spinea via Matteotti
RGN283120859

Spettabile Studio Logit,

Con riferimento alla vostra richiesta del 26/01/2021, a noi pervenuta in pari data, Vi rimettiamo la planimetria con indicata la posizione e le caratteristiche delle nostre linee elettriche in cavo interrato, precisandoVi che la posizione è da ritenersi puramente di massima essendo possibili discordanze con la effettiva situazione reale con esonero di ogni responsabilità di e-distribuzione SpA.

Nell'esecuzione di lavori in prossimità dei nostri impianti in servizio, Vi raccomandiamo di porre in atto tutte le cautele, diligenza e prudenza del caso, ricorrendo, se necessario, allo scavo a mano.

Con l'occasione richiamiamo la Vostra attenzione sulle disposizioni del D.L.G.n.81 del 09 aprile 2008 "Attuazione dell'articolo 1 della legge 3 agosto 2007, n.123, in materia di tutela della salute e della sicurezza nei luoghi di lavoro", ed in particolare sugli art.83 e 117, che vietano l'esecuzione di lavori in prossimità di linee elettriche o impianti elettrici con parti attive non protette, senza che siano adottate idonee precauzioni.

RicordandoVi inoltre che l'art.130 del R.D.L. 11/12/1933 n.1775 vieta a chiunque di danneggiare o comunque manomettere le condutture elettriche, decliniamo ogni responsabilità per qualsiasi evento dannoso possa derivare in pendenza dei lavori da voi svolti.

L'eventuale richiesta per segnalazione sul posto delle linee elettriche in cavo interrato dovrà essere rivolta alla Zona di Venezia (Signori Businaro Sascia- tel. 3287265412 e Muffato Fabio tel.3287265429), almeno 5 giorni prima dell'inizio dei lavori.

Cogliamo l'occasione per comunicare che per eventuali future richieste si deve far riferimento al Fax **800046674** ed inviate alla Zona di Venezia. Vi informiamo che per eventuali ulteriori chiarimenti potrete rivolgerVi al sig. Businaro Sascia e sig. Muffato Fabio, indicando il codice di rintracciabilità riportato in oggetto.

Vi ricordiamo che è a Vostra disposizione il Contact Center di e-distribuzione SpA, **Numero Verde 803**

1/2
Id. 22292673

Id. 5055023


500. Il servizio è disponibile dal lunedì al venerdì dalle **9:00** alle **18:00** e il sabato dalle **9:00** alle **13:00**. Potrete inoltre visitare il sito internet di e-distribuzione SpA, all'indirizzo web: www.e-distribuzione.it, per informazioni, consigli utili sulle forniture di energia elettrica, servizi on-line, quali ad esempio la visualizzazione dei consumi di energia elettrica. Il sito dispone di sezioni dedicate a clienti e produttori con contenuti, schede pratiche e servizi facilmente consultabili, indicando il codice di rintracciabilità riportato in oggetto.


Con i nostri più cordiali saluti

Allegati: planimetrie

Carlo Scussel
Il Responsabile

Il presente documento è sottoscritto con firma digitale ai sensi dell'art. 21 del d.lgs. 82/2005. La riproduzione dello stesso su supporto analogico è effettuata da Enel Italia srl e costituisce una copia integra e fedele dell'originale informatico, disponibile a richiesta presso l'Unità emittente.

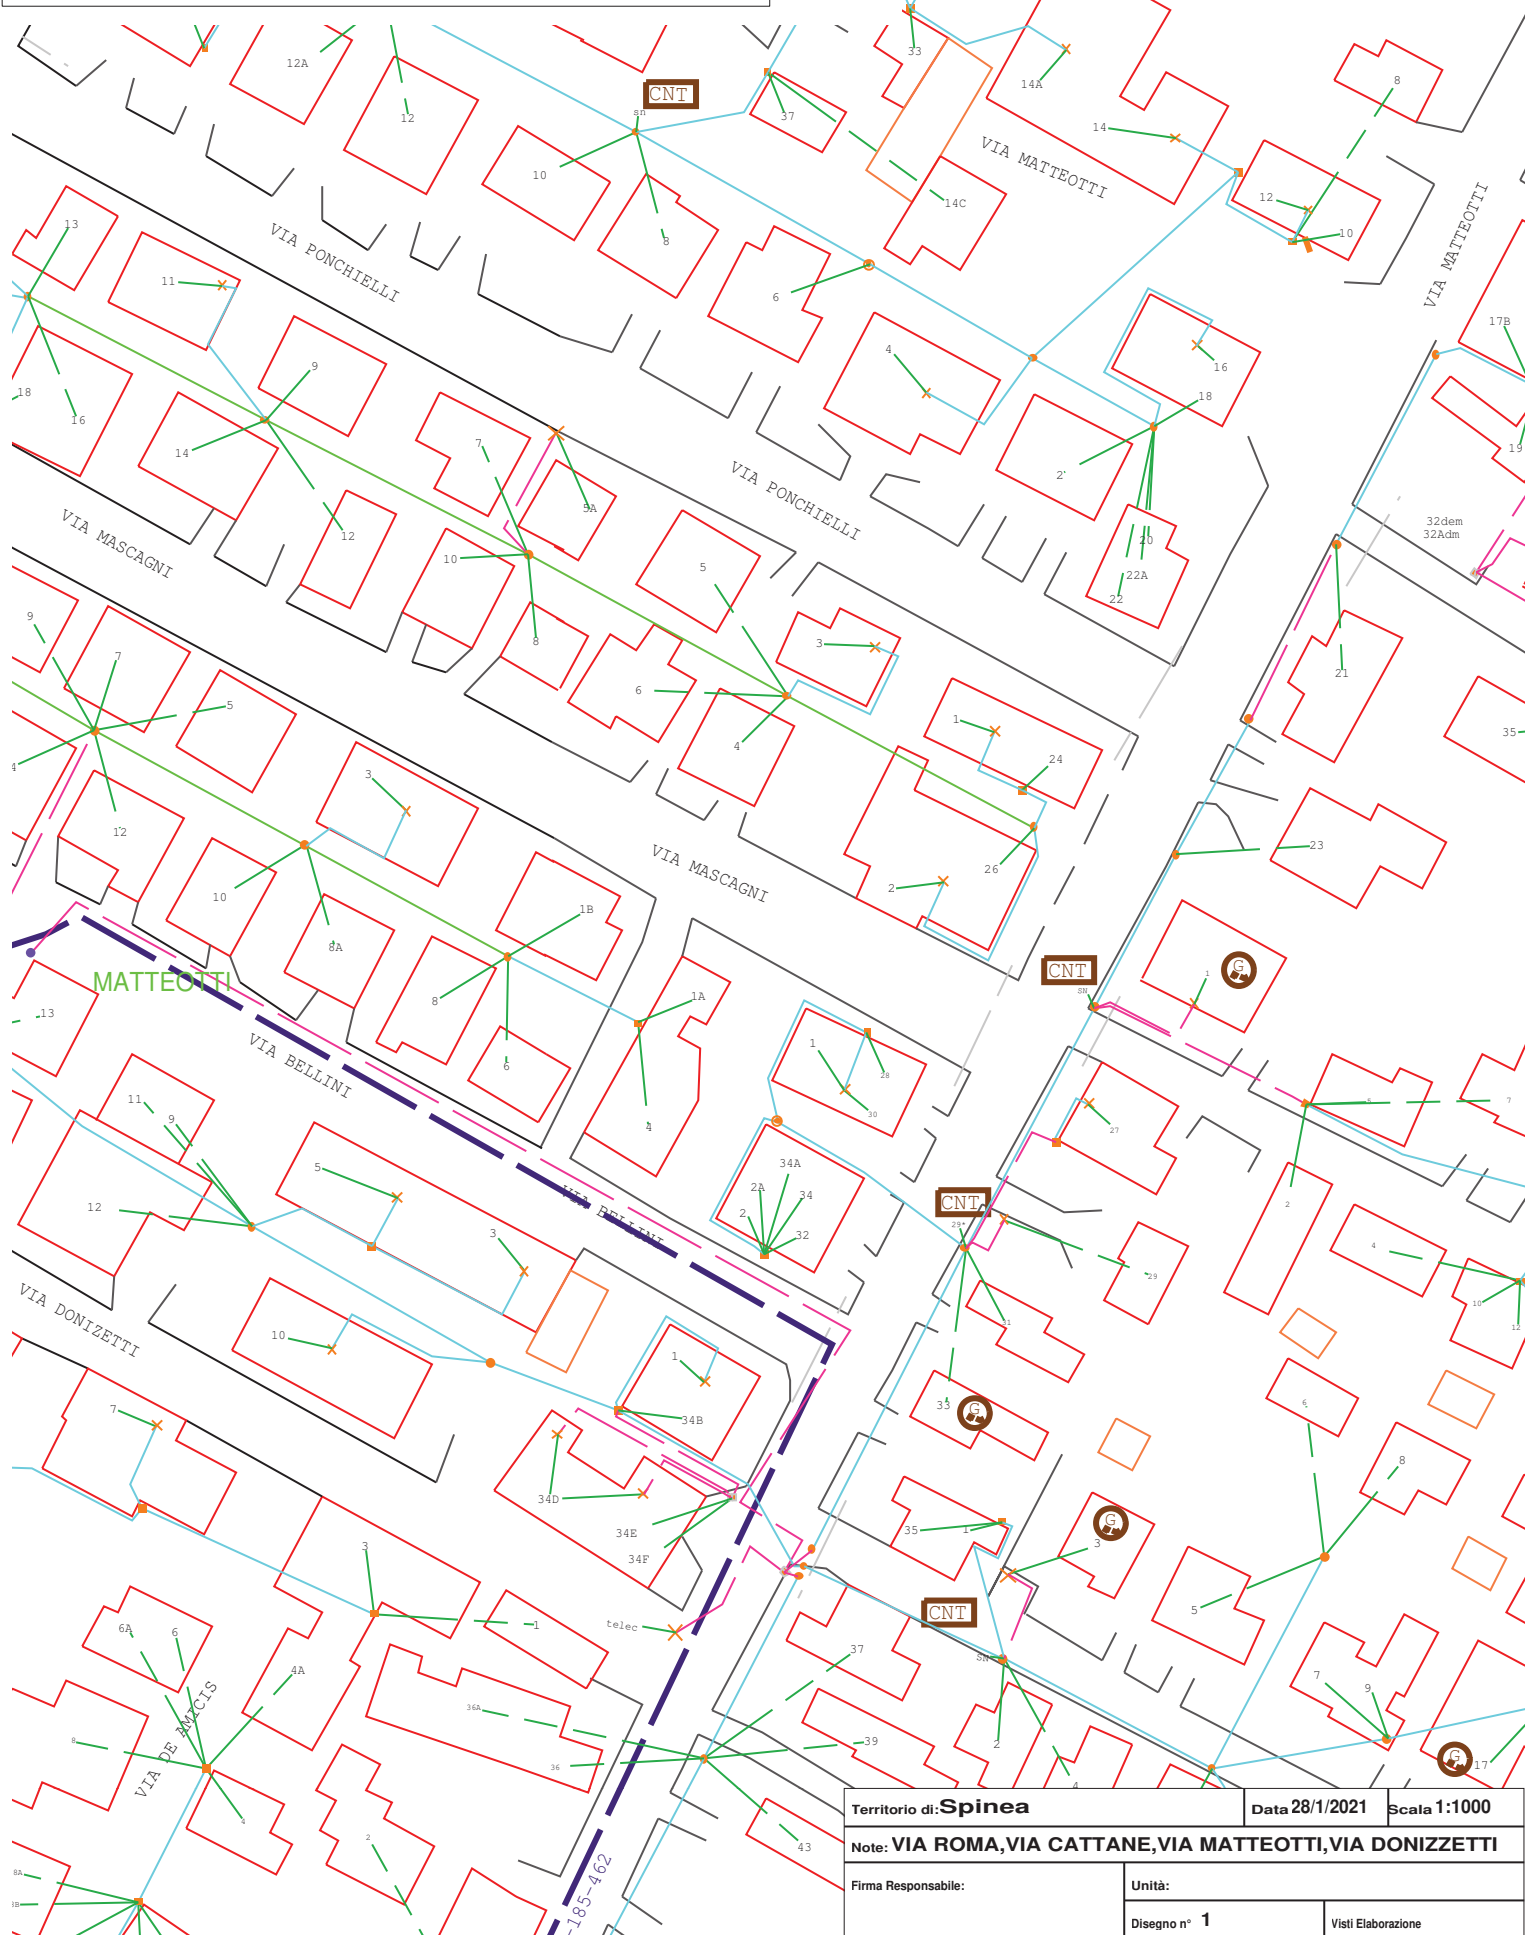

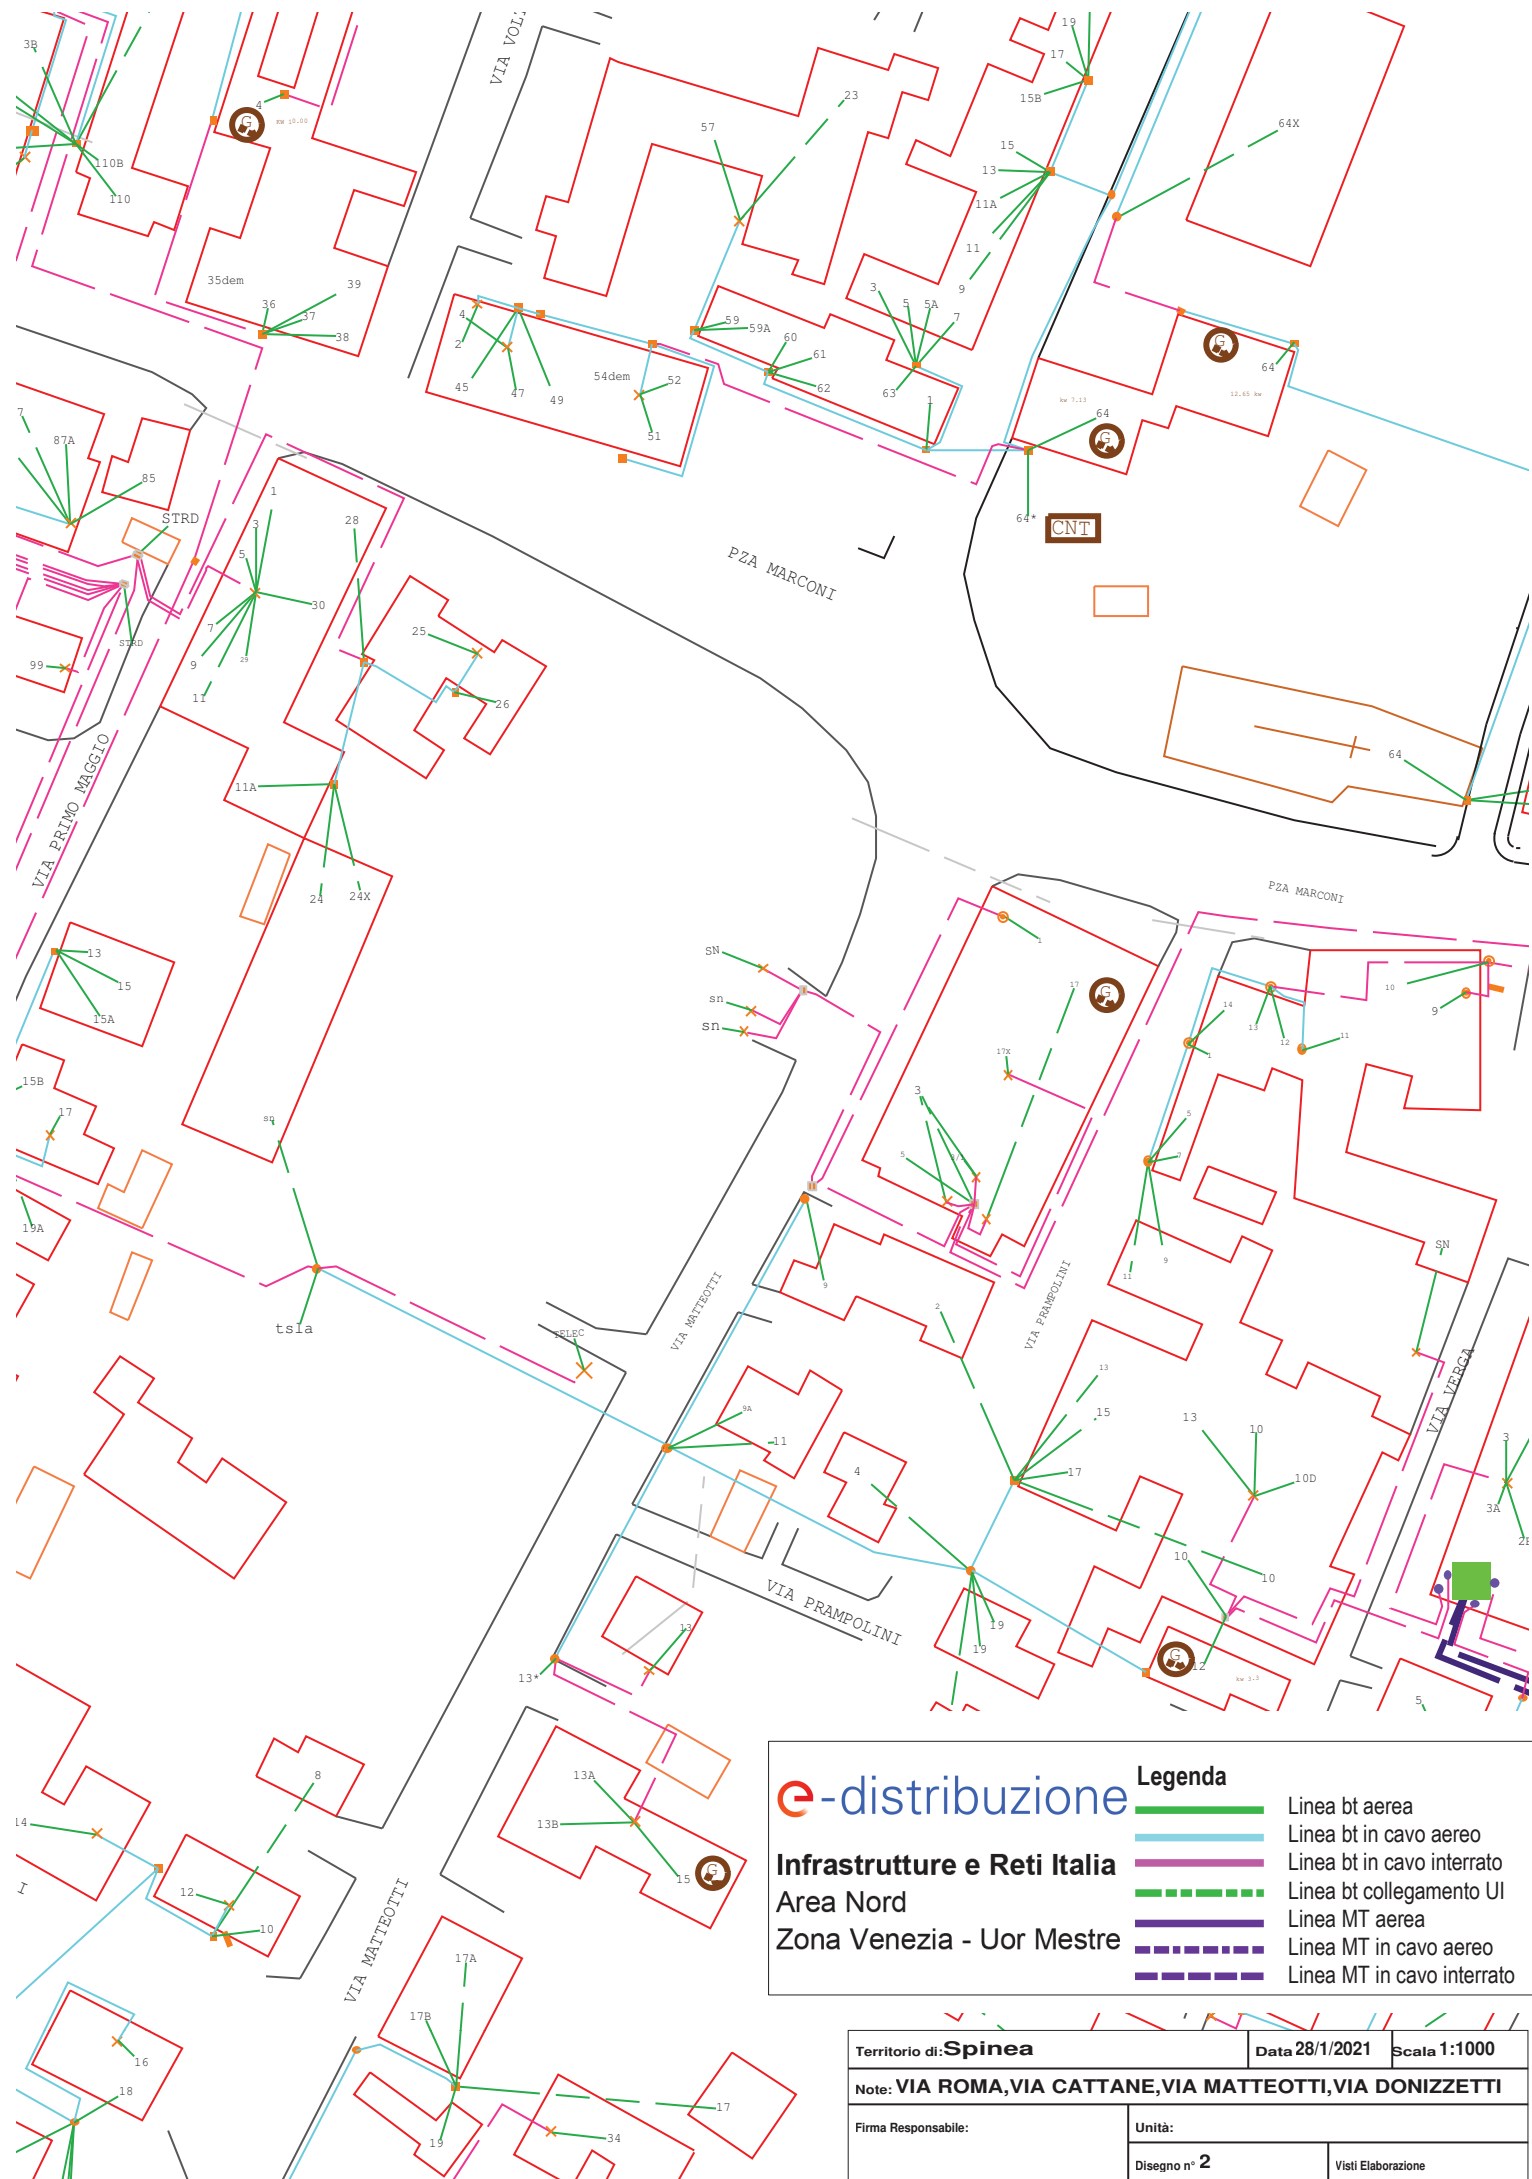



DIPARTIMENTO TERRITORIALE NORD EST
AREA OPERATIVA MIRA
Via Fornace, 13/A - 30034 Mira (VE)

29/01/2021
2iRG/DTGNE/MR
Ns. Rif. PV/ml

Spettabile
Studio LOGIT Engineering
Piazza della Serenissima, 20 -
31033 Castelfranco Veneto (TV)
[pec: tecnico@pec.studiologit.it](mailto:tecnico@pec.studiologit.it)

Oggetto: impianto distribuzione gas metano in comune di SPINEA (Via Matteotti) - Invio cartografie

Diamo seguito alla Vostra richiesta del 28/01/2021, inerente all'oggetto, per allegare uno stralcio planimetrico della zona richiesta.

Precisiamo che le nostre cartografie informatiche riguardano reti gas a media e bassa pressione e sono state realizzate per un utilizzo operativo, connesso alle gestioni delle reti stesse da parte del nostro personale tecnico. Tali cartografie sono in aggiornamento continuo per gli interventi di estensione e manutenzione degli impianti, non riportano le quote di interrimento né le distanze dagli edifici, di conseguenza non sono atte all'individuazione certa degli impianti ivi indicati.

Alla luce di quanto sopra detto, tutte le opere di scavo devono essere eseguite con la massima cautela e nel rispetto delle vigenti normative di settore, in relazione ad eventuali interferenze. Pertanto, vi precisiamo sin d'ora che non risponderemo per danni diretti ed indiretti comunque connessi ad eventuali inesattezza di cui ai predetti documenti.

Le informazioni contenute e/o ricavabili dalle suddette cartografie devono essere considerate riservate aziendali e protette. A tale fine, dovrete adottare ogni necessaria cautela nel trattare tali informazioni nell'ambito delle attività previste dalla richiesta, adoperandovi affinché la circolazione di tali dati possa svolgersi senza alcun pregiudizio per 2i Rete Gas S.p.A., tenuto conto del carattere riservato e protetto delle suddette informazioni, in particolare:

- la consultazione delle cartografie ai soggetti autorizzati avvenga in modalità protetta e riservata;
- la diffusione, la consultazione e l'utilizzo dei dati da parte dei terzi non avvenga in assenza del consenso di 2i Rete Gas;
- non venga data diffusione o comunicazione a terzi delle informazioni contenute e/o ricavabili dalle cartografie consegnate;
- le suddette informazioni vengano esclusivamente utilizzate ai fini delle attività previste dalla Vostra richiesta.

In caso di danneggiamenti arrecati alle nostre tubazioni nel corso dei lavori, dovrà essere dato immediato avviso al servizio di Pronto Intervento chiamando il numero verde **800.901.313**, sia per gli interventi necessari di riparazione che per l'accertamento dei danni arrecati.

Distinti saluti.

Paolo Vidal
Resp. Struttura G.U./Lavori
Area Operativa Mira


IL PRESENTE DOCUMENTO È SOTTOSCRITTO CON FIRMA DIGITALE AI SENSI DELL'ART. 21 DEL D.LGS. 82/2005. LA RIPRODUZIONE DELLO STESSO SU SUPPORTO ANALOGICO È EFFETTUATA DA 2I RETE GAS SPA E COSTITUISCE UNA COPIA INTEGRA E FEDELE DELL'ORIGINALE INFORMATICO, DISPONIBILE A RICHIESTA PRESSO L'UNITÀ EMITTENTE.

Responsabile del procedimento: (Lopetuso Marino - 0418037035)

Inviare eventuale corrispondenza a:

2i Rete Gas SpA - AREA MIRA Via Fornace, 13/A - 30034 Mira (VE)

PEC: 2iretegas@pec.2iretegas.it

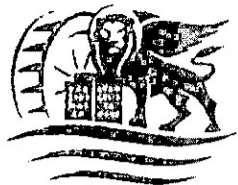

ACQUE RISORGIVE CONSORZIO DI BONIFICA

Prot. N. 1366
Mirano, 29 GEN. 2021
Ns. Rif. N. 1208

Spett.
LOGIT ENGINEERING
P.zza Serenissima, 20
31033 CASTELFRANCO VENETO TV
tecnico@pec.studiologit.it

Risposta alla nota N.

Del 26.01.2021

PEC

Oggetto: Lavori di riqualificazione parte della sede stradale in Comune di Spinea (VE).

In riscontro alla richiesta come in oggetto indicata, si comunica che nella zona individuata nelle planimetrie trasmesse come area di intervento, sono presenti le seguenti pertinenze idrauliche di competenza dello scrivente:

- Scolo demaniale "Rietto" tratto tombinato presente al limite sud dell'intervento.

Qualora i lavori previsti andranno ad interessare la fascia di servitù idraulica di mt 10 dal ciglio superiore della scarpata, qualsiasi forma di interferenza, parallelismo e/o attraversamento sarà soggetta ai vincoli disposti dal R.D. 368/04 e quindi al rilascio di specifica Autorizzazione/Concessione idraulica da richiedere allo scrivente Consorzio.

Per i motivi di cui sopra si chiede di poter interagire con la S.S. V.V. in modo da verificare l'entità dell'intervento.

Rimanendo a disposizione per qualsiasi ulteriore chiarimento e sopralluogo si coglie l'occasione per porgere i migliori saluti.

Ufficio Pianificazione e Pareri
Capo Ufficio: dott. urb. Davide Denurchis
Per comunicazioni:
Responsabile del procedimento Cazzin geom. Martino
e-mail: m.cazzin@acquerisorgive.it Tel. 041-5459106 - fax: 041-5459262



Il Capo Ufficio
(dott. urb. Davide Denurchis)

Via Rovereto, 12- 30174 Venezia - COD. FISC. 94072730271
Web: www.acquerisorgive.it - E-mail: consorzio@acquerisorgive.it
PEC: consorzio@pec.acquerisorgive.it
Telefono 0415459111 - Telefax 0415459262
Numero di emergenza Unita' locale di Venezia: 335-7489972
Numero di emergenza Unita' locale di Mirano: 348-6015269



Veritas s.p.a. - Santa Croce, 489 - 30135 Venezia (VE) - tel. 041 7291111 - fax 041 7291110
capitale sociale € 145.397.150 int. vers. - C.F. - P. Iva e n. iscrizione R.I. di Venezia 03341820276 - PEC: protocollo@cert.gruppoveritas.it
info@gruppoveritas.it www.gruppoveritas.it @gruppoveritas @gruppoveritas @gruppoveritas

Mirano,

Divisione Servizio Idrico Integrato
Modellazione e Cartografia

Riferimento aziendale:
Sergio Pergher
Tel. 041.729 2436
Email: perghers@gruppoveritas.it

Spett.le
Ing.Crosato Ing.Luison
Piazza della Serenissima 20
Castelfranco Veneto (TV)

email: tecnico@pec.studiologit.it

OGGETTO: SEGNALAZIONE SOTTOSERVIZI - SPINEA – via MATTEOTTI

Con riferimento alla Vs. richiesta acquisita al ns. prot. 0008248/21 del 27/01/2021 si trasmettono presso la Vs. casella di posta elettronica tecnico@pec.studiologit.it gli elaborati grafici (*Segnalazione N. 71*) con indicate le reti tecnologiche gestite da questa Azienda ricadenti nell'area di Vs. intervento in Via MATTEOTTI nel Comune di SPINEA.

Si raccomanda la massima cautela in quanto nella zona di VS. intervento sono presenti più condotte idriche di importante diametro.

Si ricorda che:

1. le segnalazioni delle condotte sono puramente indicative; allo scopo di individuare l'esatta ubicazione delle condotte, è opportuno ricorrere a sondaggi in loco, interamente a Vs. cura e carico, ponendo la massima cura ed attenzione nelle operazioni di scavo;
2. la profondità delle condotte va verificata in loco;
3. le indicazioni riportate nell'elaborato grafico non riguardano le derivazioni alle utenze (allacciamenti);
4. non sono ammessi avvicinamenti di sottoservizi a distanza inferiore di cm 100 sui lati, sull'estradosso inferiore e fra la condotta idrica e il piano stradale; qualora non fosse possibile rispettare tale normativa verranno stabilite dai ns. addetti opere tali da garantire la sicurezza degli impianti idrici;
5. eventuali sottoservizi posati dalla Ditta richiedente dovranno trovarsi in posizione tale da non ostacolare i ns. interventi per le operazioni di manutenzione ordinaria e straordinaria; è vietato il sormonto delle condotte gestite da questa Azienda nei parallelismi e negli incroci;
6. è assolutamente vietato eseguire getti di calcestruzzo sulle condotte e sugli allacciamenti, nonché eseguire operazioni di scavo, movimenti terra e infissione di palancole nelle immediate vicinanze delle tubazioni senza la preventiva segnalazione presso i ns. uffici;
7. è fatto espresso divieto di usare le condotte idriche e fognarie quali dispersori di terra e di collegarvi qualsivoglia impianto di protezione di altri sottoservizi;
8. gli eventuali danni saranno posti a Vs. carico e in caso di rottura di qualsiasi specie si dovrà dare immediata comunicazione a questa Azienda per i provvedimenti necessari chiamando il numero verde **800.896.960**;
9. **la presente comunicazione non costituisce verifica e segnalazione interferenze delle ns. infrastrutture con le Vs. opere di progetto.** Nel caso in cui vi fosse la necessità di verificare e segnalare la sussistenza di eventuali interferenze oppure nel caso in cui fosse richiesto un sopralluogo da parte dei ns. tecnici, potrà essere inoltrata apposita istanza all'attenzione del Tecnico Referente **Reti Idriche** Arch. Paolo Bonaldi (tel 041.7291894) via mail all'indirizzo pbonaldi@gruppoveritas.it e/o al Tecnico Referente **Reti Fognarie** P.i. Andrea Salvatori (tel 041.7291911) via mail all'indirizzo asalvatori@gruppoveritas.it
10. Si rammenta altresì che l'attività di scavo è da considerare attività pericolosa ex art. 2050 C.C., con conseguente assunzione di responsabilità in capo a chiunque cagioni danno ad altri nello svolgimento dell'attività pericolosa. Inoltre qualora siano presenti condotte idriche, in particolare linee principali di adduzione, in caso di danneggiamento alle strutture possono ricorrere gli estremi di responsabilità previsti dall'art. 340 C.P. per interruzione servizio pubblico.

Distinti saluti.

P.i. Sergio Pergher
RESPONSABILE UFFICIO
CARTOGRAFIA

LEGENDA - Rete Fognaria

Rete Fognaria

Scarico aperto in superficie

 Scarico aperto in superficie

Sfioro

 Sfioro

Organi di Manovra

 Saracinesca
 Valvola di Mandata
 Valvola di Non Ritorno

Impianto

 Impianto di Modulazione
 Impianto di Sollevamento
 Impianto di Trattamento
 Pozzettone di Intercettazione con Paratoia Mobile
 Vasca di Prima Pioggia

Cavidotti

Rete Fognaria - Nera

Caditoia

 Caditoia

Armadio Quadro Elettrico

 Armadio Quadro Elettrico

Manufatto

 Cacciata
 Cambio
 Nodo
 Sifone

Cameretta

 Circolare
 Ovoidale
 Quadrato
 Rettangolare
 Triangolare

Pozzetto Utenza

 Pozzetto Utenza

Tratta Principale

 In pressione
 A gravità

Tratta Secondaria

 Null
 In pressione
 A gravità

Tratta Allacciamento

 Null
 In pressione
 A gravità

Rete Fognaria - Mista

Caditoia

 Caditoia

Armadio Quadro Elettrico

 Armadio Quadro Elettrico

Manufatto

 Cacciata
 Cambio
 Nodo
 Sifone

Cameretta

 Circolare
 Ovoidale
 Quadrato
 Rettangolare
 Triangolare

Pozzetto Utenza

 Pozzetto Utenza

Tratta Principale

 Null
 In pressione
 A gravità

Tratta Secondaria

 Null
 In pressione
 A gravità

Tratta Allacciamento

 Null
 In pressione
 A gravità

Rete Fognaria - Bianca

Caditoia

 Caditoia

Armadio Quadro Elettrico

 Armadio Quadro Elettrico

Manufatto

 Cacciata
 Cambio

 Nodo

 Sifone

Cameretta

 Circolare
 Ovoidale
 Quadrato
 Rettangolare
 Triangolare

Pozzetto Utenza

 Pozzetto Utenza

Tratta Principale

 Null
 In pressione
 A gravità

Tratta Secondaria

 Null
 In pressione
 A gravità

Tratta Allacciamento

 Null
 In pressione
 A gravità

Rete Fognaria - Nera sv. Mista

Caditoia

 Caditoia

Armadio Quadro Elettrico

 Armadio Quadro Elettrico

Manufatto

 Cacciata
 Cambio
 Nodo
 Sifone

Cameretta

 Circolare
 Ovoidale
 Quadrato
 Rettangolare
 Triangolare

Pozzetto Utenza

 Pozzetto Utenza

Tratta Principale

 Null
 In pressione
 A gravità

Tratta Secondaria

 Null
 In pressione
 A gravità

Tratta Allacciamento

 Null
 In pressione
 A gravità

Rete Fognaria di Progetto

Caditoia

 Caditoia

Armadio Quadro Elettrico

 Armadio Quadro Elettrico

Manufatto

 Cacciata
 Cambio
 Nodo
 Sifone

Cameretta

 Circolare
 Ovoidale
 Quadrato
 Rettangolare
 Triangolare

Pozzetto Utenza

 Pozzetto Utenza

Scarico aperto in superficie

 Scarico aperto in superficie

Sfioro

 Sfioro

Organi di Manovra

 Saracinesca
 Valvola di Mandata
 Valvola di Non Ritorno

Impianto

 Impianto di Modulazione
 Impianto di Sollevamento
 Impianto di Trattamento
 Pozzettone di Intercettazione con Paratoia Mobile
 Vasca di Prima Pioggia

Junctions

 Junctions

 Tratta Progetto

Rete Fognaria Dismessa

Caditoia

 Caditoia

Armadio Quadro Elettrico

 Armadio Quadro Elettrico

Manufatto

 Cacciata
 Cambio
 Nodo
 Sifone

Cameretta

 Circolare
 Ovoidale
 Quadrato
 Rettangolare
 Triangolare

Pozzetto Utenza

 Pozzetto Utenza

Scarico aperto in superficie

 Scarico aperto in superficie

Sfioro

 Sfioro

Organi di Manovra

 Saracinesca
 Valvola di Mandata
 Valvola di Non Ritorno

Impianto

 Impianto di Modulazione
 Impianto di Sollevamento
 Impianto di Trattamento
 Pozzettone di Intercettazione con Paratoia Mobile
 Vasca di Prima Pioggia

Principale Dismessa

 In pressione
 A gravità

Secondaria Dismessa

 Null
 In pressione
 A gravità

Allacciamento Dismessa

 In pressione
 A gravità

Rete Idrica

Serbatoio

-  Serbatoio Pensile
-  Vasca Accumulo

Captazione

-  Pozzo
-  Presa Superficiale

Cloratore

-  Cloratore

Pompaggio

-  Pompaggio

Potabilizzatore

-  Potabilizzatore

Misuratore

-  Misuratore di Portata
-  Misuratore di Pressione

Idrante

-  Idrante Soprasuolo
-  Idrante Sottosuolo
-  Idrante

Organi di Manovra

-  Scarico
-  Sfiato
-  Valvola Non Ritorno
-  Valvola Riduzione Pressione
-  Valvola a farfalla

Saracinesca

-  Aperto
-  Bloccato-Aperto
-  Bloccato-Chiuso
-  Chiuso
-  Non specificato

Nodo Generico

-  Nodo Generico

Organi di Connessione

-  Cambio
-  Flangia Cieca
-  Interconn. altre reti acquedotto
-  Testata Generica

Punto Prelievo

-  Punto Prelievo

Junctions

-  Junctions

Allacciamento

-  Bocca Antincendio
-  Fontana
-  Contatore
-  Gruppo Contatore - Chiosco
-  Gruppo Contatore - Orinatoio
-  Gruppo Contatore - Pozzetto
-  Gruppo Contatore - Pozzetto Non Numerato
-  Gruppo Contatore - Pozzetto Numerato
-  Vasca di Cacciata

Organi di Manovra - Rubinetti

-  Rubinetto

Presa

-  Presa

Nodo Protezione Catodica

-  Nodo Generico
-  Presa
-  Armadio

Tratta Protezione Catodica

-  Interrato/Subacqueo

Tratta Adduzione Principale

-  Sifone
-  Sifone Acqueo
-  Sublagunare
-  Tratta (generica)

Tratta Adduzione Secondaria

-  Sifone
-  Sifone Acqueo
-  Sublagunare
-  Tratta (generica)

Tratta Distribuzione

-  Sifone
-  Sifone Acqueo
-  Sublagunare
-  Tratta (generica)

Tratta Allacciamento

-  Tratta (generica)

Note POST90

-  Note
-  Note
-  Note
-  PRE 90
-  POST 90

Rete Idrica Dismessa

Serbatoio Dismesso

-  Serbatoio Pensile
-  Vasca Accumulo

Captazione Dismessa

-  Pozzo
-  Presa Superficiale

Cloratore Dismesso

-  Cloratore Dismesso

Pompaggio Dismesso

-  Pompaggio Dismesso

Potabilizzatore Dismesso

-  Potabilizzatore Dismesso

Misuratore Dismesso

-  Misuratore di Portata
-  Misuratore di Pressione
-  Misuratore di Qualità

Idrante Dismesso

-  Idrante Soprasuolo
-  Idrante Sottosuolo
-  Idrante

Organi di Manovra Dismessi

-  Scarico
-  Sfiato
-  Valvola Non Ritorno
-  Valvola Riduzione Pressione
-  Valvola a farfalla

Saracinesca Dismessa

-  Aperto
-  Bloccato-Aperto
-  Bloccato-Chiuso
-  Chiuso
-  Non specificato

Allacciamento Dismesso

-  Bocca Antincendio
-  Fontana
-  Contatore
-  Gruppo Contatore - Chiosco
-  Gruppo Contatore - Orinatoio
-  Gruppo Contatore - Pozzetto
-  Gruppo Contatore - Pozzetto Non Numerato
-  Gruppo Contatore - Pozzetto Numerato
-  Vasca di Cacciata

Organi di Manovra - Rubinetti Dismessi

-  Rubinetto

Presa Dismessa

-  Presa Dismessa

Nodo Protezione Catodica Dismesso

-  Nodo Generico
-  Presa
-  Armadio

Tratta Protezione Catodica Dismessa

-  Tratta Protezione Catodica Dismessa

Tratta Idrica Dismessa

-  Tratta Adduzione Principale
-  Tratta Adduzione Secondaria
-  Tratta Distribuzione
-  Tratta Allacciamento





OA/Nord Est.FOL/Veneto

Si prega di citare nella risposta

N.: AS11361991

Rif.Vs. del : 26/01/2021

Spett.le

**Logit Engineering - Studio Associato di Ing. R.
Crosato & Ing. O. Luison**

Piazza della Serenissima, 20

31033 - Castelfranco Veneto - TV

Oggetto : Richiesta per Assistenza Scavi in: intersezione tra Via Roma, Via Matteotti e Via Cattaneo ed il tratto di Via Matteotti tra Via Roma e Via Donizzetti, Spinea - VE. Pratica n. AS11361991

Con riferimento alla Vostra richiesta, inoltriamo in allegato lo stralcio Cartografico riguardante i Sottoservizi/Infrastrutture di proprietà TELECOM Italia S.p.A., presenti nell'area del Vostro intervento.

Con l'occasione ribadiamo che i tracciati e la consistenza delle reti telefoniche riportate sono da considerarsi indicative per l'esistenza degli impianti, ma non della relativa profondità, pertanto rimane fermo l'obbligo da parte dell'impresa esecutrice dei lavori di scavo di effettuare, in via preventiva, "assaggi a mano" o verifica con l'utilizzo di idonei strumenti di indagine (strumenti di rilevazione geognostica o altro) per il riscontro dell'effettiva presenza e localizzazione dei cavi/infrastrutture di rete di TELECOM Italia, al fine di eliminare ogni rischio di danno agli stessi.

Nel caso si ravvisi da parte Vs. la necessità di spostare il/i nostro/i impianto/i, la richiesta va inviata a: TIM S.p.A. - Focal Point Spostamenti - **Via Pascoli, 9 - 34138 Trieste**, a mezzo fax al n. **800 860 018** o all'indirizzo di posta elettronica: **allacciofabbricati.nordest@telecomitalia.it** facendo riferimento al n° di pratica **AS11361991**

**TIM S.p.A.
Operations Area Nord Est
FOL/Veneto
Franco Tiziani
RESPONSABILE**



RTA: 11361991a SPINEA_0001_0001

- | | |
|---|-------------------|
|  | Dati planimetrici |
| | Cavi in trincea |
|  | Tubazioni |
| | Gallerie |
|  | Tubi interrati |
|  | Pozzetti |
|  | Camerette |