


LEGENDA

-  Planimetria catastale
-  Rilievo plano-altimetrico
-  Planimetria di progetto

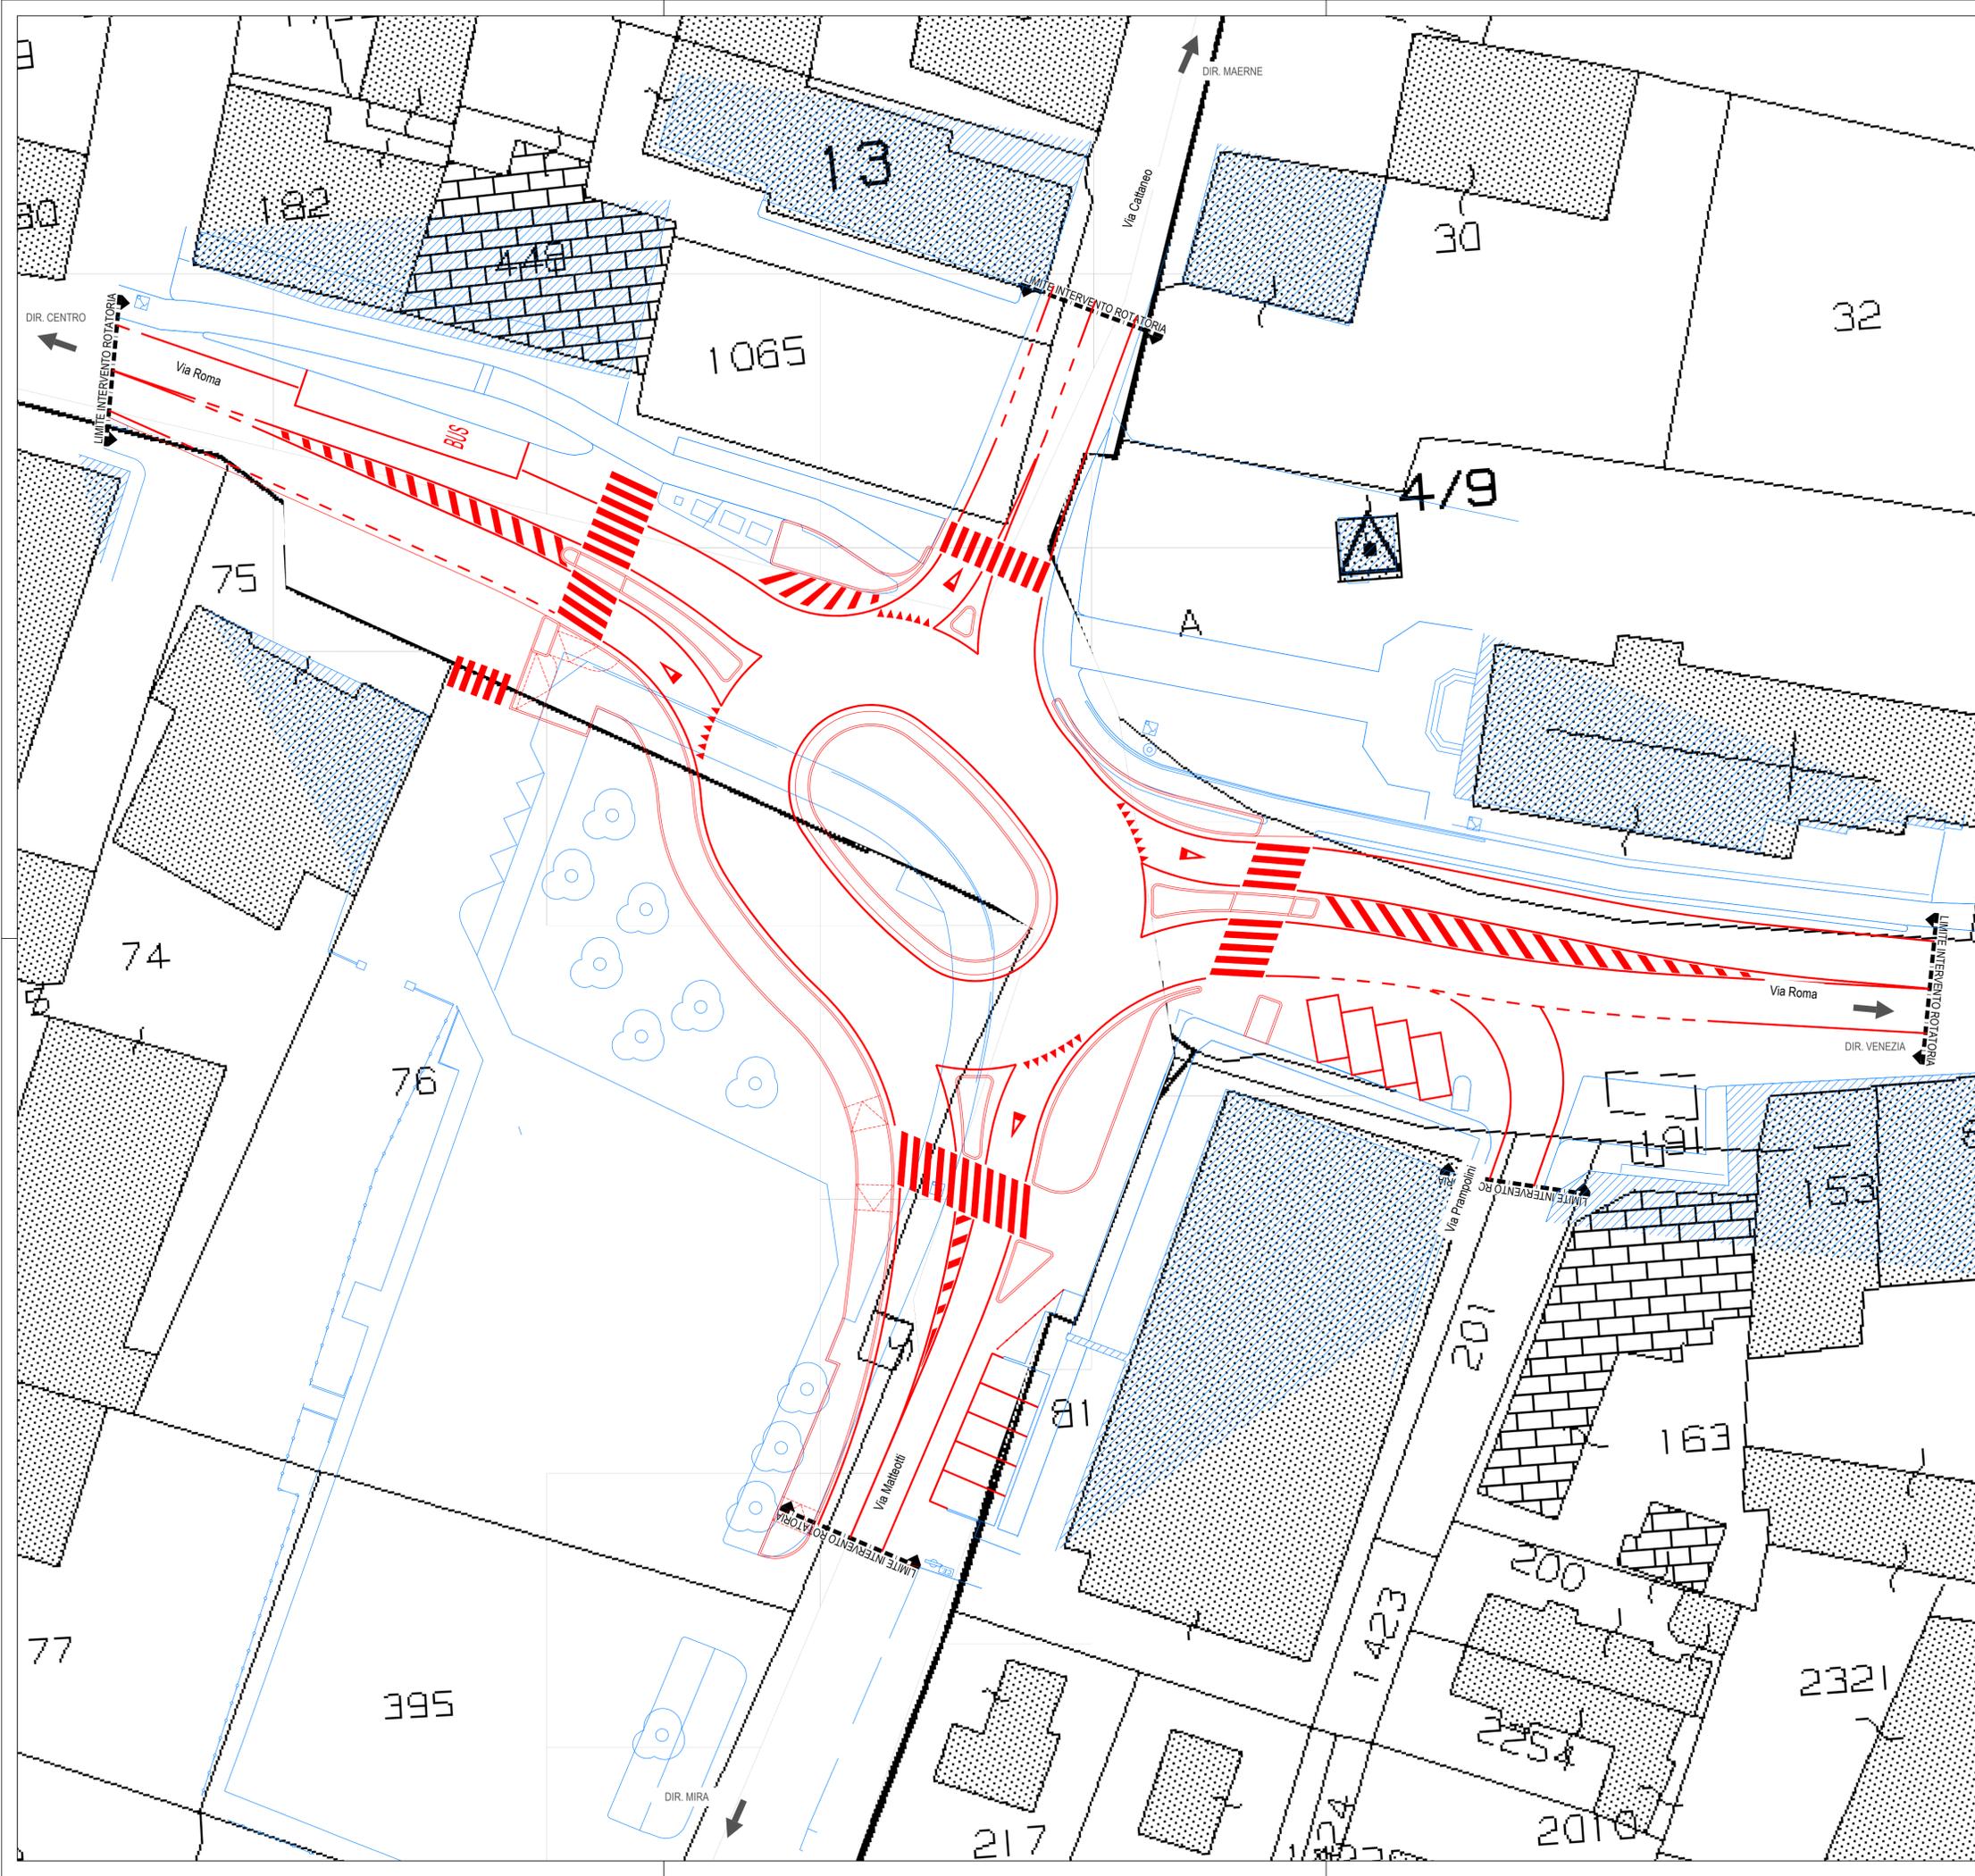

Sarà fatto obbligo che vengano verificate sul posto con i responsabili delle società o Enti fornitori dei servizi e con la D.L. l'esatta posizione delle reti tecnologiche esistenti. Prima di procedere alle modifiche della segnaletica è necessario verificare sul campo la reale segnaletica orizzontale e verticale attualmente presente.



COMUNE DI SPIENA



PROGETTO DEFINITIVO

COMMITTENTE	RUP
COMUNE DI SPIENA Piazza del Municipio, 1 30038 Spinea (VE) tel. +39 041 5071111	arch. Vincenzo Manes

PROGETTISTA	ing. Renato Crosato
 Logit engineering	
studio associato ingegneria dei trasporti Piazza della Serenissima 20 31033 Castelfranco Veneto (TV) tel/fax +39 0423 720203 P.IVA e C.F. 04418810265 www.studiogit.it info@studiogit.it	ing. Omar Lusson 

PROGETTAZIONE VIABILISTICA:  
ing. Simone Romanello  
ing. Luca Ferrarato  
ing. Camillo Orlando  
PROGETTAZIONE ARCHITETTONICA:  
arch. Tommaso Gasparini  
arch. Marco Bozzetto  
ing. Paolo Bergamin  
Terra Srl

OGGETTO  
REALIZZAZIONE DI UN'INTERSEZIONE A ROTATORIA TRA  
VIA ROMA, VIA MATTEOTTI E VIA CATTANEO  
IN COMUNE DI SPIENA (VE)

ELABORATO	N.
PLANIMETRIA CATASTALE	3.01

DATA	SCALA	CODICE COMMESSA
21.01.2022	1:250	CSPPS21_289

CODICE ELABORATO	
21.289.301.X.EG.PD.00.PLA_CAT	

REV	DATA	DESCRIZIONE
00	21.01.2022	progetto definitivo

IL PRESENTE DOCUMENTO NON POTRA' ESSERE COPIATO, RIPRODOTTO O ALTRIMENTI PUBLICATO, IN TUTTO O IN PARTE, SENZA ULL'ESSE NON AUTORIZZATO DAL PROGETTISTA O DAL COMMITTENTE. SE NE VIETANO IN TUTTO O IN PARTE, SENZA ULL'ESSE NON AUTORIZZATO DAL PROGETTISTA O DAL COMMITTENTE, LA REPRODUZIONE, LA COPIA, LA DISTRIBUZIONE, L'USO NON AUTORIZZATO. THIS DOCUMENT MAY NOT BE COPIED, REPRODUCED OR PUBLISHED, EITHER IN WHOLE OR IN PART, WITHOUT THE EXPRESS WRITTEN PERMISSION OF THE PROJECTOR OR THE CLIENT.