

1 RIFACIMENTO PAVIMENTAZIONE IN ASFALTO PORFIRICO	2 PAVIMENTAZIONE MARCIAPIEDI IN CUBI DI PORFIDO	3 CORDOLI E BORDITURE PER AIUOLE IN PORFIDO BOCCIARDATO	4 PAVIMENTAZIONE IN CEMENTO LISCIO PER ISOLA ECOLOGICA A SCOMPARSA	9 DISSUASORI A SCOMPARSA	11 QUINTA URBANA IN LAMIERA DI CORTEN
5 NUOVI POSTI AUTO CON PAVIMENTO IN MASSELLI AUTOBLOCCANTI DRENANTI Gamma colori: grigio - sabbia - porfido Tipologia di posa: a scacchiera Dimensioni: 250 x 250 x 150 mm	6 PIAZZALE PEDONALE CON PAVIMENTAZIONE TRACHITE EUGANEA CON FINITURA MISTA Gamma colori: grigio - sabbia - porfido Tipologia di posa: lineare Finitura: liscia - bocciardata - piano sega Dimensioni: varie	7 FIORIERA TINTA A CORTEN Dimensioni: 75 x 150 cm (Q. fiorente - n. 24) 75 x 75 cm (Q. fioriere - n. 4)	8 PANCHINA ASBALZO IN CEMENTO Quantità Piazza: n. 8 Quantità percorsi pedonali: n. 12	10 PORTA BICICLETTE TIPO CORTEN	

Area dell'intervento



Ville venete

Edifici di interesse storico

Edifici prospicienti l'area dell'intervento

	Marcapiedi e percorsi pedonali in porfido
	Viabilità e parcheggi in conglomerato bituminoso
	Superfici scoperte in pietra naturale
	Altre superfici scoperte private
	Verde privato
	Verde pubblico
	Superfici scoperte in pietra naturale
	Alberature comprese nell'area di intervento
	Alberature esterne all'area di intervento

	Marciapiedi e percorsi pedonali in porfido
	Pavimentazione in conglomerato bituminoso con inerti di porfido
	Pavimentazione in pietra
	Pavimentazione in blocchetti di cemento autobloccanti
	Verde pubblico
	Isola ecologica a scomparsa con pavimentazione in cemento liscio
	Parcheggi con pavimentazione in masselli autobloccanti

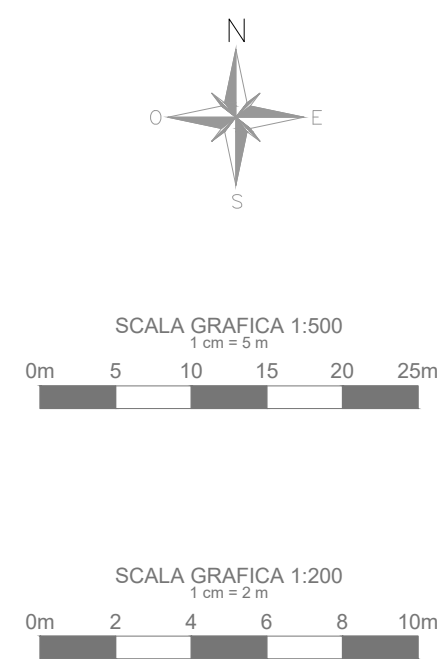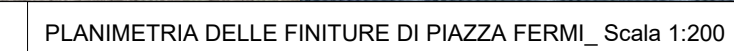

**Finanziato
dall'Unione europea**
NextGenerationEU

Comune di Spinea

Piazza del Municipio n. 1 - 30038 Spinea (VE)

041 5071111 - protocollo.comune.spinea.ve@pecveneto.it

RIGENERAZIONE URBANA ATTRAVERSO LA RIQUALIFICAZIONE DEGLI SPAZI URBANI PUBBLICI COME PUNTI DI AGGREGAZIONE E PROMOZIONE DI SERVIZI SPORTIVI E SOCIOCULTURALI: PIAZZA FERMI, PIAZZA MARCONI E VIA ROMA FINANZIATO DALL'UNIONE EUROPEA - NEXT GENERATION EU - PIANO NAZIONALE DI RIPRESA E RESILIENZA PNRR - M5C2-2.2. «PIANI URBANI INTEGRATI».

DISEGNO PLANIMETRIA PAVIMENTAZIONE E ARREDO URBANO	SCALA 1:500	TAVOLA 1.3
LOCALITA' Piazza Fermi e Piazza Marconi, Spinea (VE)		REV 00
RESPONSABILE DEL PROCEDIMENTO arch. Daniele Levorato		DATA MARZO 2023

PROGETTISTI ARCHITETTONICI E STRUTTURALI



SAICO Ingegneria s.r.l

Inq. Alberto Zanchettin

Co-progettista

Arch. Paolo di Martino

Elaborato	Data	Revisione	RE	CO	
1.3_SPN_DE_Planimetria pavimentazioni-arredo urbano_00.pdf	MAR. 2023	REV00	AZ	EM	

Il presente elaborato non può essere riprodotto o comunicato a terzi senza autorizzazione scritta

PROGETTO DEFINITIVO