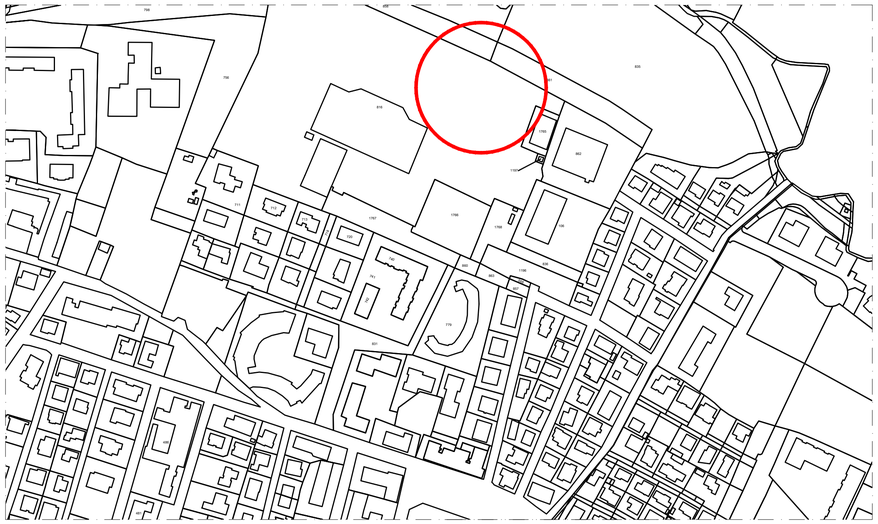

CARTOGRAFIA CATASTO_Scala 1:2500

CARTOGRAFIA PIANO INTERVENTI (PI)_Scala 1:5000

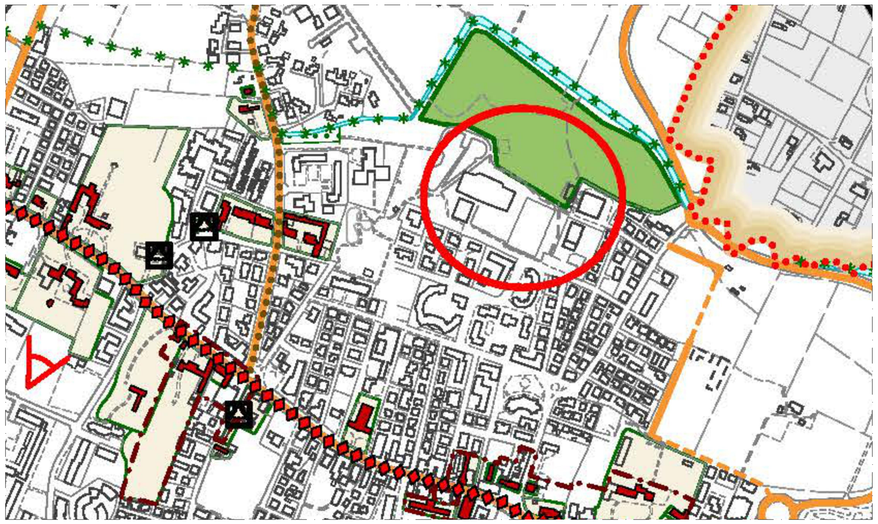

CARTOGRAFIA PIANO ASSETTO TERRITORIO (PAT)_Scala 1:5000

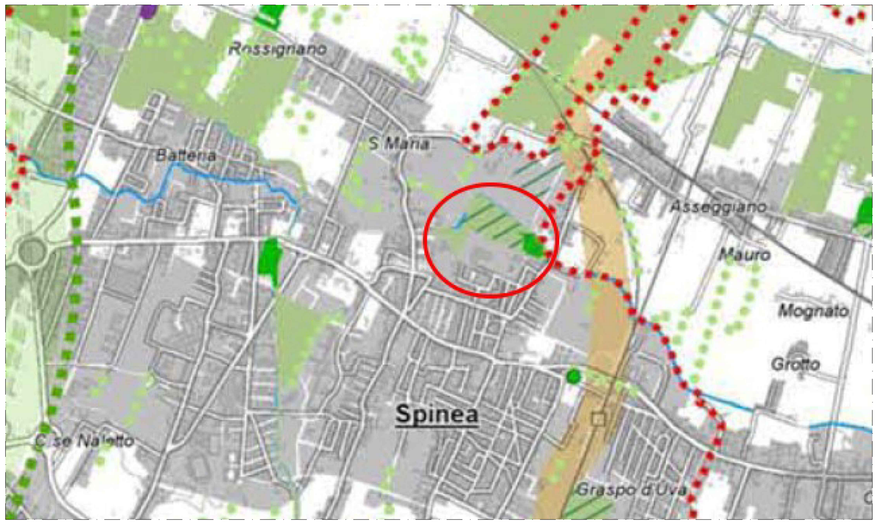

CARTOGRAFIA PIANO TERRITORIALE DI COORDINAMENTO PROVINCIALE (PTCP)_Scala 1:15000

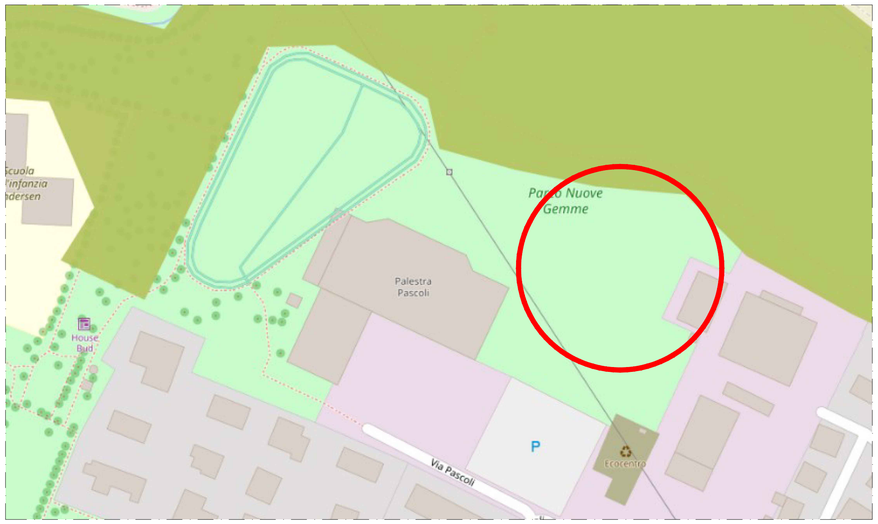

CARTOGRAFIA PIANO TERRITORIALE REGIONALE DI COORDINAMENTO (PTRC)_Scala 1:1500

CARTOGRAFIA PIANO STRALCIO PER L'ASSETTO IDROGEOLOGICO (PAI)_Scala 1:100000

LEGENDA

AREA DI PROGETTO

+ 0.00 Quota pavimento finito (planimetrie)

±0.00 Quota pavimento finito (sezioni)

NOTE

- Tutte le misure sono espresse in centimetri e dovranno essere verificate preliminarmente in cantiere dall'impresa che ne sarà responsabile.
- Le quote altimetriche sono espresse in metri; la quota altimetrica relativa 0.00 corrisponde alla quota interna del piano terra.
- Gli elaborati del progetto impiantistico e strutturale andranno esaminati contestualmente agli elaborati Architettonici che avranno sempre maggiore validità in caso di contrasto.
- In caso di divergenza tra gli elaborati di progetto, prevalgono nell'ordine le informazioni contenute in:
  1- Disegni di maggiore dettaglio (scala 1:5 - 1:20 - 1:50 - 1:100)
  2- Specifica tecnica del disciplinare

FUTURA LA SCUOLA PER L'ITALIA DI DOMANI

#NEXTGENERATIONITALIA

ENTE LOCALE

Comune di Spinea
Piazza Municipio, 1 - 30038 Spinea (VE)

Progetto finanziato nell'ambito PNRR, Missione 2 – Rivoluzione verde e transizione ecologica – Componente 3 – Efficienza energetica e riqualificazione degli edifici – Investimento 1.1: "Costruzione di nuove scuole mediante sostituzione di edifici", finanziato dall'Unione europea – Next Generation EU

Finanziato dall'Unione europea NextGenerationEU

ARCHITETTURA

Arch. Diego Collini
P.IVA 02188430447
C.F. CLLSGI85E30D542E

R.U.P.

Daniele Levorato

PROGETTO

Realizzazione nuova Scuola Secondaria di I Grado
CIG: 9290889C23 - CUP: E31B22001330006

FASE

PROGETTO DI FATTIBILITÀ TECNICA ECONOMICA

TITOLO

Estratti planimetrici degli strumenti urbanistici

ELABORATO N.

SPN_PFTE_ARCH.01

Rev.:	Data:	Scala:
Rev. 00	Marzo 2023	