VIA 11 SETTEMBRE 2001

RIO CIMETTO

Percorso ciclopedonale esistente

LINEA FERROVIARIA

VIA TINTORETTO

TERNA ELETTRODOTTO 132 KV

FASCIA DI RISPETTO ELETTRODOTTO

S.P. N°32 MIRANESE

LEGENDA

- Perimetro Piano Urbanistico Attuativo
- Opere fuori ambito ma funzionali al P.U.A. stesso
- Ulteriori opere a titolo di beneficio pubblico art. 2.2 Accordo di Pianificazione
- Limite di massimo inviluppo
- Superficie fondiaria
- Viabilità pubblica
- Superficie aiuole a verde
- Percorsi ciclopedonali
- Marciapiedi
- Superficie a parcheggio pubblico
- Superficie a parcheggio da vincolare all'uso pubblico
- Superficie a verde pubblico
- Superficie a piazza pubblica
- Superficie per attrezzature di interesse comune - servizi tecnologici
- Superficie per attrezzature di interesse comune - impianto sportivo /natatorio a titolo di beneficio pubblico art 2.2 Accordo di Pianificazione
- Superficie per bacino raccolta acque meteoriche
- Sagoma prescrittiva edifici in progetto
- Accesso carrabile
- Piazzole ecologiche per la raccolta dei rifiuti
- Vincolo ambientale - art. 142 lett. c) D.Lgs 42/2004
- Vincolo tutela paesistica - art. 136 lett. c) e d) D.Lgs 42/2004 (ex 1497/1939)

INDIVIDUAZIONE STRALCI FUNZIONALI OPERE DI URBANIZZAZIONE

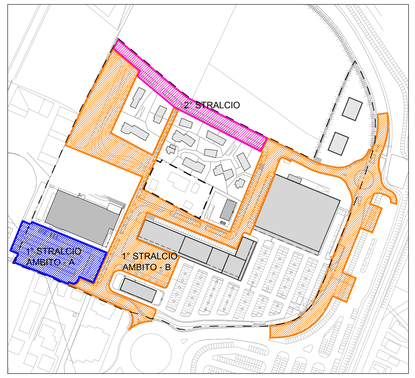

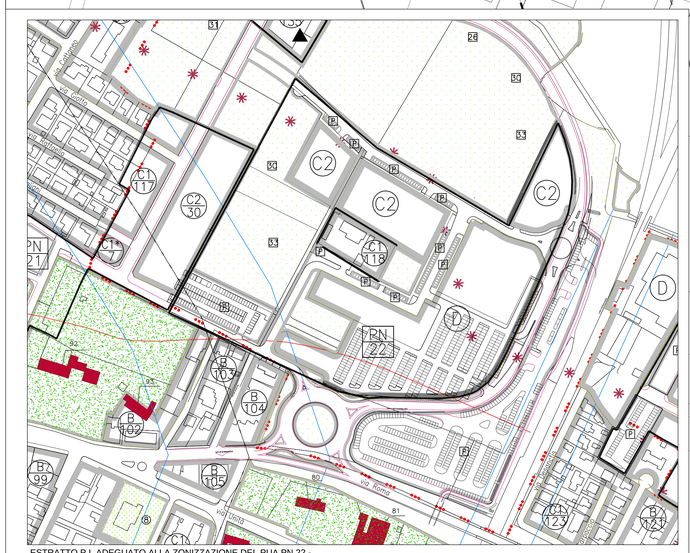

ESTRATTO P.I. ADEGUATO ALLA ZONIZZAZIONE DEL PUA PN 22 -
Scala 1:2.000

Citta' metropolitana di Venezia
COMUNE di SPINEA

PIANO URBANISTICO ATTUATIVO
PIANO NORMA N° 22

PIANIFICAZIONE ATTUATIVA DI INIZIATIVA PRIVATA DEL COMPARTO DI SPINEA
SEZIONE A
ARCHITETTO
VALTER GRANZOTTO N°1729

TEMPO LIBERO s.r.l.
Via Rossignagò, 89/H
30036 SPINEA (VE)
P.IVA e C.F. 04525310277

PROPONENTI: Tempo Libero S.R.L.
Aspen S.r.l.
Pasqualetto Mario

PROGETTO: ZONIZZAZIONE - LIMITE DI MASSIMO INVILUPPO - INDIVIDUAZIONE STRALCI FUNZIONALI OO.UU.

PROG. ELABORATO: 008

CODICE ELABORATO: P611 00 P (CODICE COMMESSA / OPERA / FASE) 008 (PROGRESSIVO) 0 (SUB) 0 (REV) A (AMP) 2 (ARG)

REV	DESCRIZIONE	DATA	REDATTO	VERIFICATO	APPROVATO
3					
2	3° EMISSIONE - Richiesta integrazioni A.C. 28/8/2017	settembre '17	G.Cerchier	F.De Marzo	V.Granzotto
1	2° EMISSIONE - integrazioni a seguito D. C. C. n°31 del 31 maggio 2017	luglio '17	G.Cerchier	F.De Marzo	V.Granzotto
0	1° EMISSIONE	marzo '16	G.Cerchier	F.De Marzo	V.Granzotto

PROGETTISTA: arch. Valter Granzotto
arch. Federico De Marzo

specialistica:

PROTECO engineering
www.proteconeg.com
PROTECO engineering s.r.l.
San Donà di Piave (VE) - 30027, Via C. Battisti, 39 - tel. +39 0421 54989 fax +39 0421 54532
mail: proteconeg@proteconeg.com mail PEC: proteconeggianni@legalmail.it P.I. 03952490278

SCALA: 1:500
FILE: P611100P0008A2.dwg
CTB: ARCHITETTURA.ctb

Questo documento è di proprietà PROTECO engineering s.r.l. e non può essere copiato o riprodotto senza autorizzazione scritta