


LEGENDA

-  Perimetro Piano Urbanistico Attuativo
-  Individuazione standard a servizi pubblici mq 30.000 (art. 6.6 Accordo di Pianificazione)
-  Area da cedere
-  Area da vincolare all'uso pubblico

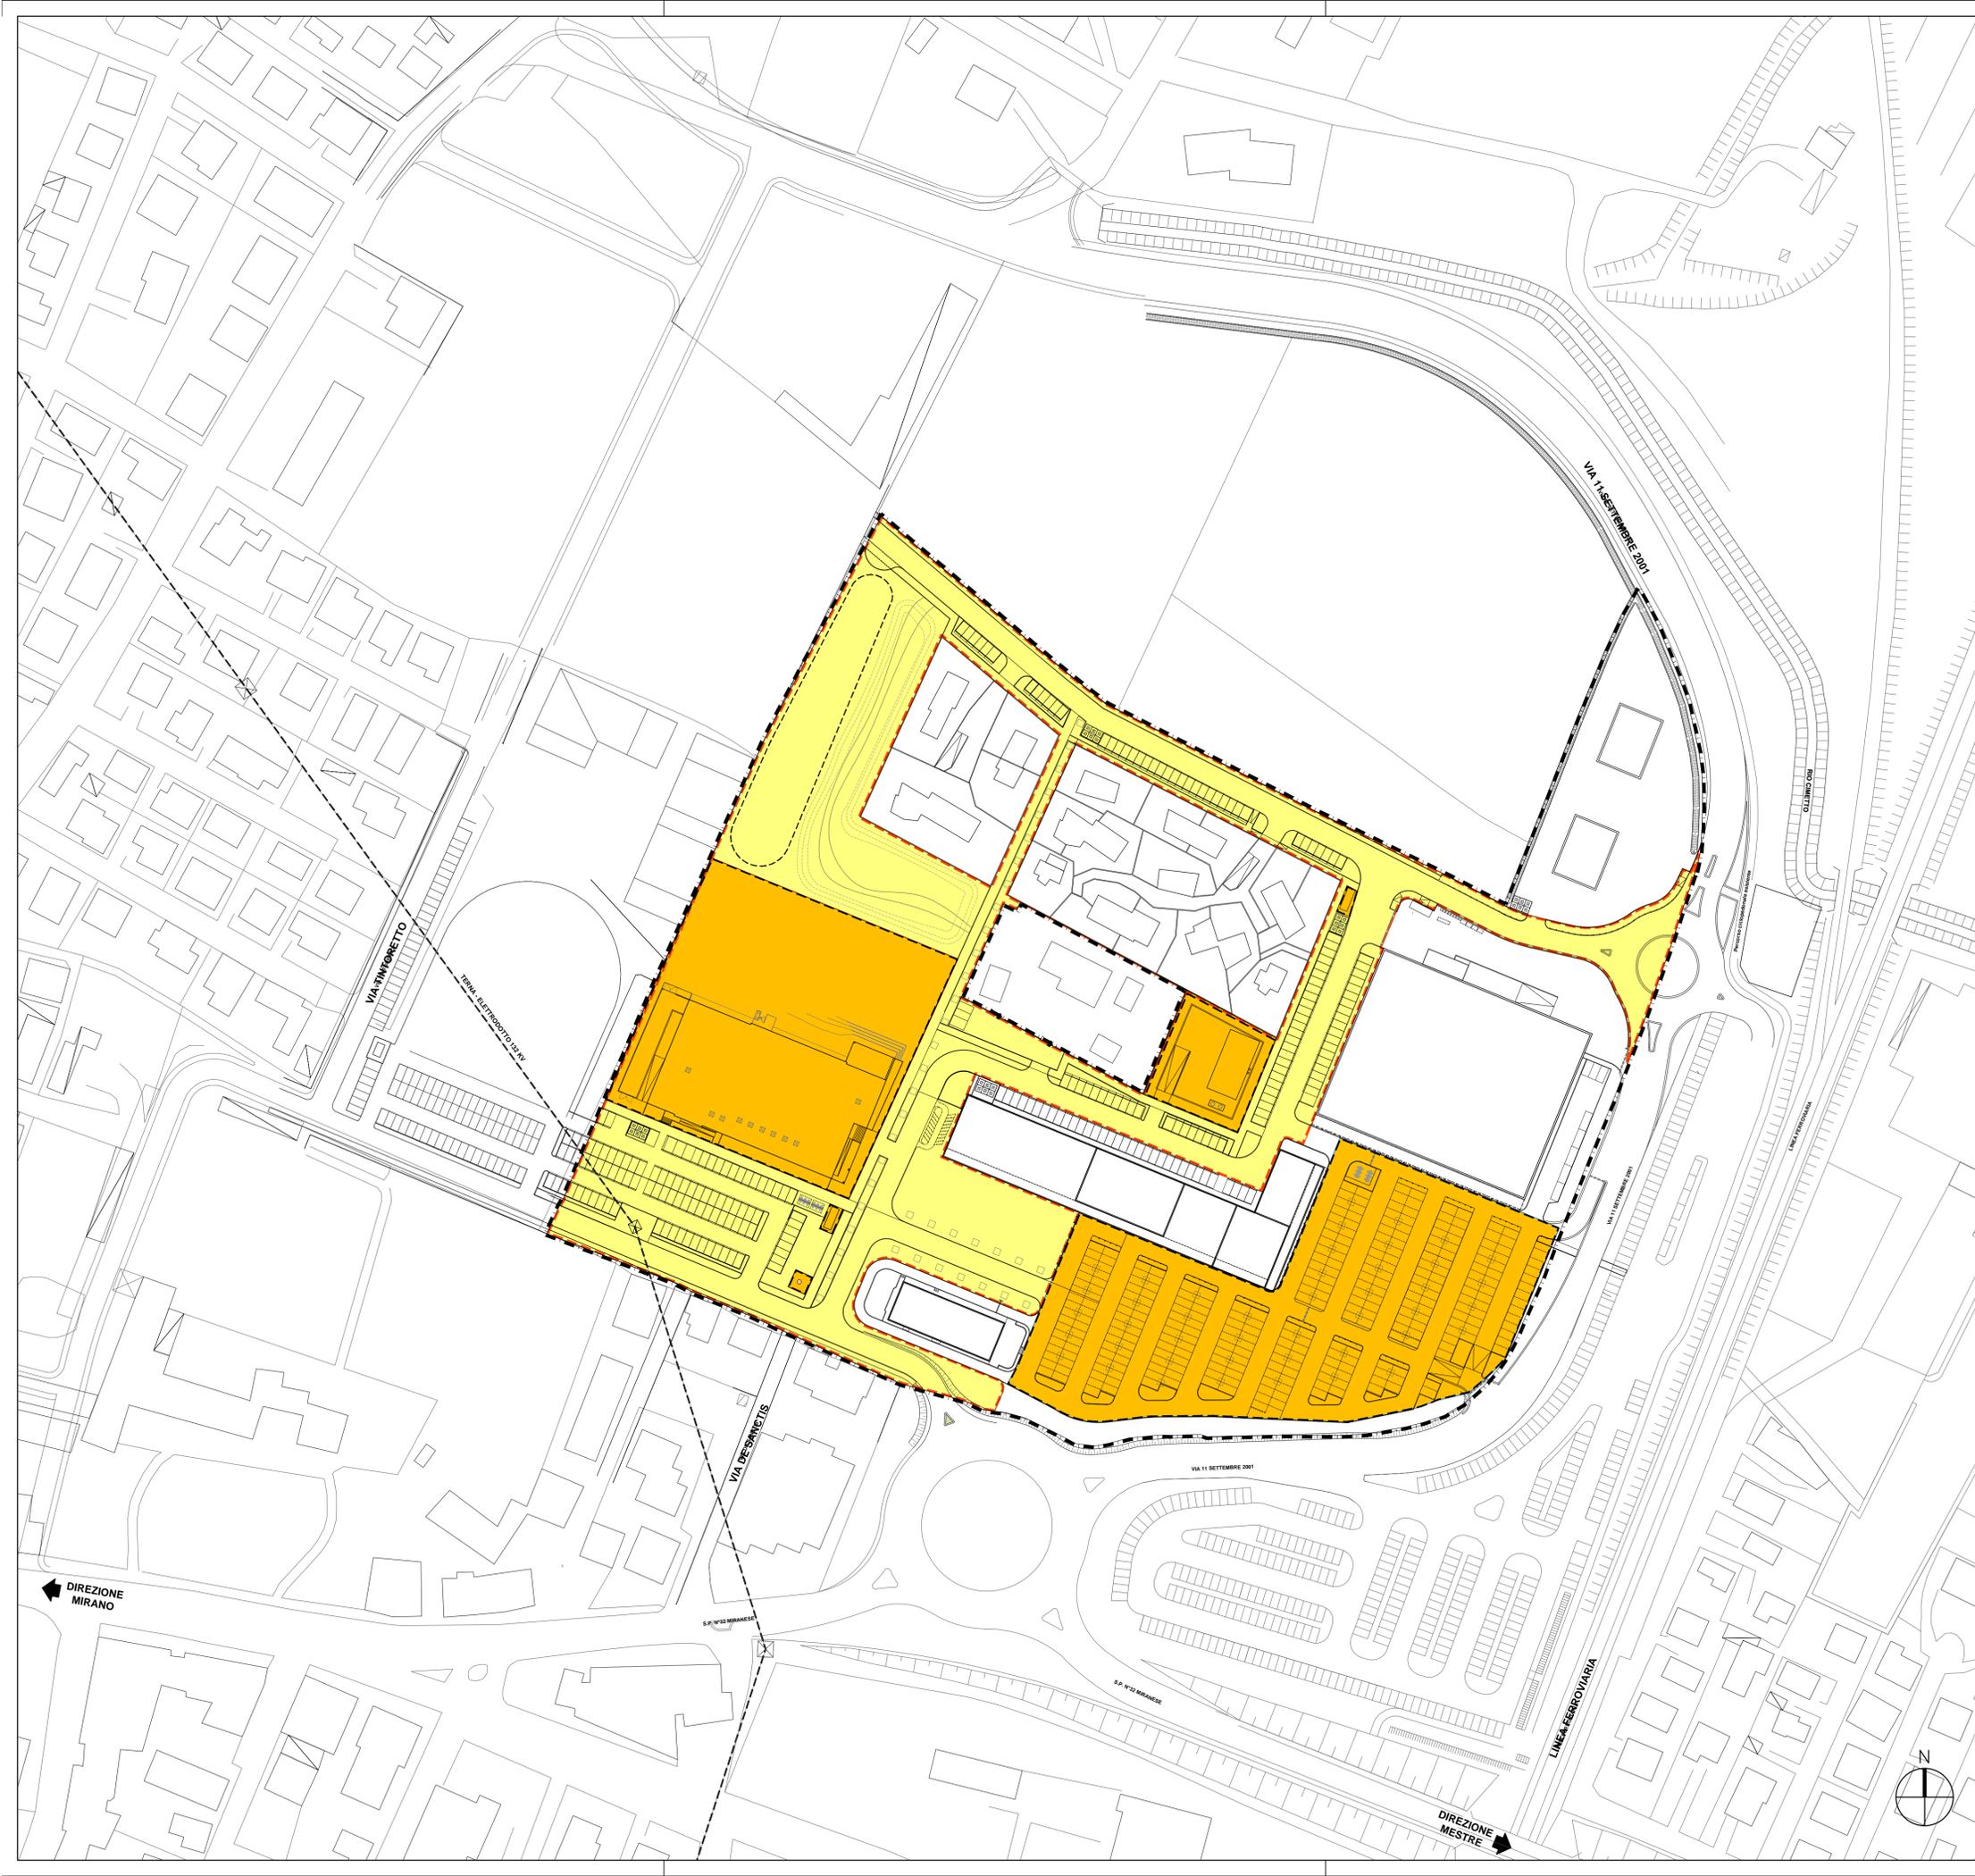

Città metropolitana di Venezia
COMUNE di SPINEA
PIANO URBANISTICO ATTUATIVO
PIANO NORMA N° 22



PIANIFICAZIONE PAESAGGIATA E CONSERVATORIA
 DELLA CITTÀ DI SPINEA
 SEZIONE A ARCHITETTO VALTER GRANZOTTO N°1055

TEMPO LIBERO s.r.l.
 Via Rossignolo, 89/H
 30038/SPINEA (VE)
 P.IVA n° C.F. 01825310277

PROPONENTI: Tempo Libero S.R.L.
 Aspen S.r.L.
 Pasqualetto Mario

PROGETTO: INDIVIDUAZIONE AREE DA CEDERE E/O VINCOLARE ALL'USO PUBBLICO		PROG. ELABORATO 010	CODICE ELABORATO 010 0 0 A 2
3	3ª EMISSIONE - Richiesta integrazioni A.C. 28/8/2017	settembre '17	G. Cestari F. De Marzo V. Granzotto
2	2ª EMISSIONE - integrazioni a seguito D. C. C. n°31 del 31 maggio 2017	luglio '17	G. Cestari F. De Marzo V. Granzotto
1	1ª EMISSIONE	marzo '16	G. Cestari F. De Marzo V. Granzotto
0	DESCRIZIONE	DATA	REDATTO VERIFICATO APPROVATO
PROGETTISTA: arch. Valter Granzotto arch. Federico De Marzo		specialistica:	