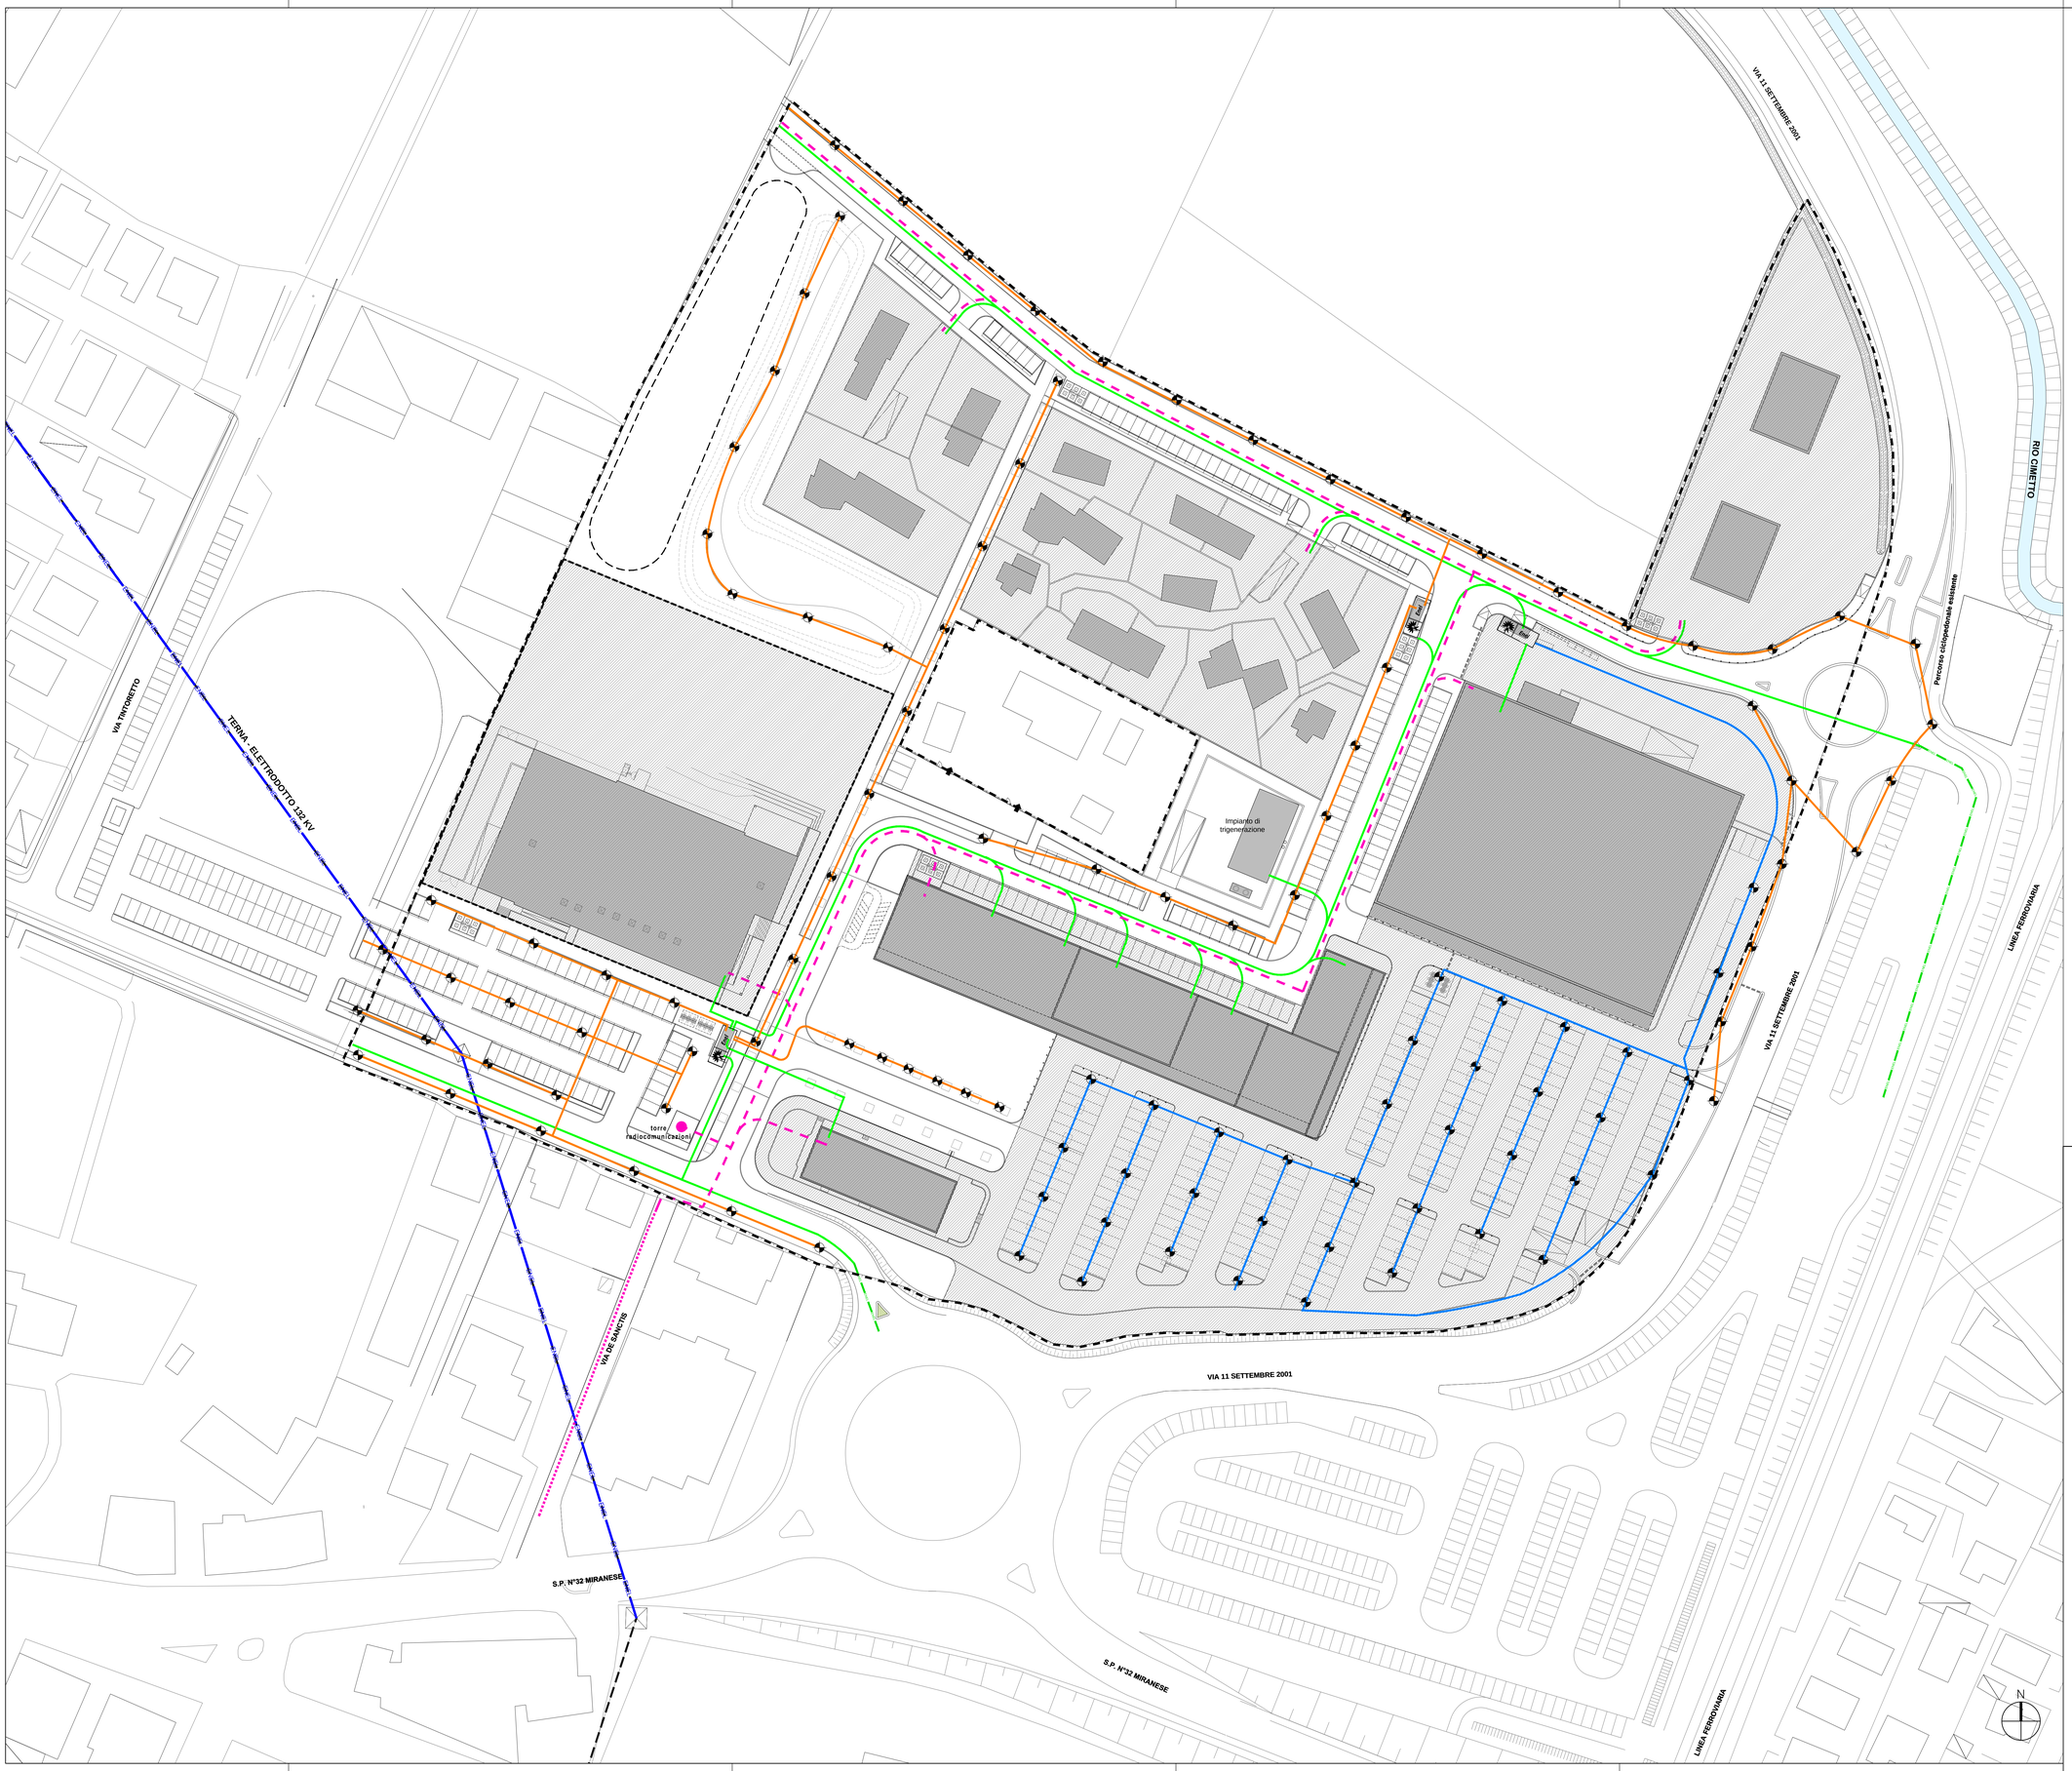

LEGENDA

Perimetro Piano Urbanistico Attuativo

Area urbanizzazione privata

RETI ESISTENTI

Linea Enel

Linea Enel aerea

linea telefonica

RETI DI PROGETTO

Rete elettrica

Linea Enel

Cabina Enel

Illuminazione pubblica

Linea illuminazione pubblica

Punto luce

Illuminazione area privata da vincolare all'uso pubblico

Linea illuminazione parcheggio da vincolare all'uso pubblico

Punto luce

Rete telefonica

linea telefonica

Nuovo posizionamento torre radio comunicazioni

TIPOLOGICO PUNTO LUCE
marca: Disano modello: Sella 1 (LED)

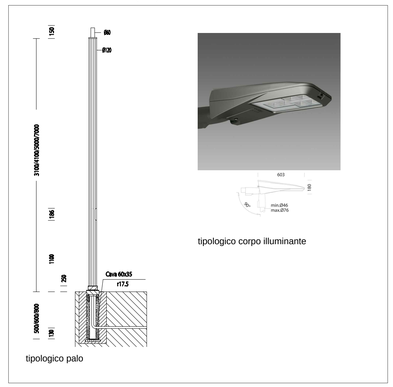

Citta' metropolitana di Venezia
COMUNE di SPINEA

PIANO URBANISTICO ATTUATIVO
PIANO NORMA N° 22

PROPONENTI: Tempo Libero S.R.L.
Aspen S.r.L.
Pasqualetto Mario

TEMPO LIBERO s.r.l.
Via Rossignago, 88/H
30038 SPINEA (VE)
P.IVA e C.F. 04652310277

PROGETTO:
SCHEMA RETI TECNOLOGICHE - ELETTRICA, ILLUMINAZIONE PUBBLICA E TELEFONICA

PROG. ELABORATO: 011

CODICE ELABORATO: P611 00 P (CODICE ELABORATO / OPERA / FASE) 011 (PROGRESSIVO) 0 (REV) 0 R 8 (FASE / MOD. / SUB)

REV	DESCRIZIONE	DATA	REDATTO	VERIFICATO	APPROVATO
3					
2	3° EMISSIONE - Richiesta integrazioni A.C. 28/9/2017	settembre '17	G. Cerchier	F. De Marzo	V. Granzotto
1	2° EMISSIONE - integrazioni a seguito D. C. C. n°31 del 31 maggio 2017	luglio '17	G. Cerchier	F. De Marzo	V. Granzotto
0	1° EMISSIONE	marzo '16	G. Cerchier	F. De Marzo	V. Granzotto

PROGETTISTA: arch. Valter Granzotto
arch. Federico De Marzo

specialistica:

PROTECO engineering
PROTECO engineering s.r.l.
San Donà di Piave (VE) - 30027, Via C. Battisti, 39 - tel. +39 0421 54589 fax +39 0421 54532
www.proteconeg.com mail: proteconeg@proteconeg.com mail PEC: proteconeggiovanni@legalmail.it P.I. 03952490278

SCALA: 1:500
FILE: P611000P011000R8.dwg
CTB: ARCHITETTURA.ctb

Il presente elaborato è di proprietà di PROTECO engineering s.r.l. e non può essere riprodotto o trasmesso a terzi senza la preventiva autorizzazione scritta