


COMUNE DI SPINEA - CITTA' METROPOLITANA DI VENEZIA

Oggetto: PIANO URBANISTICO ATTUATIVO (P.U.A.)
DEL PROGETTO NORMA N. 32
in Spinea (VE), via G. Carducci - C.T.: Foglio 5, mappali: 65, 422, 1689, 1691, 1692, 1693, 1694, 1706

Ditta: CALLEGARIN LAURA - CALLEGARIN SILVANA - CALLEGARIN LUISA
via Roma 262/B - 30038 SPINEA (VE)

Tavola n°:	Titolo tavola:					
32	STATO DI PROGETTO FABBRICATO B: PROSPETTI					
File:	Comm. n°:	Vers.:	Sost.:	Dis.:	Scale:	Data:
		01		os	1:100	02/2020

arch. STEFANO RANDO ing. OSVALDO STELLA
Via C.Colombo 2 I/A 30035 MIRANO (VE) - Tel. e fax: 04 1/432855 E-mail: ing.stella@tin.it

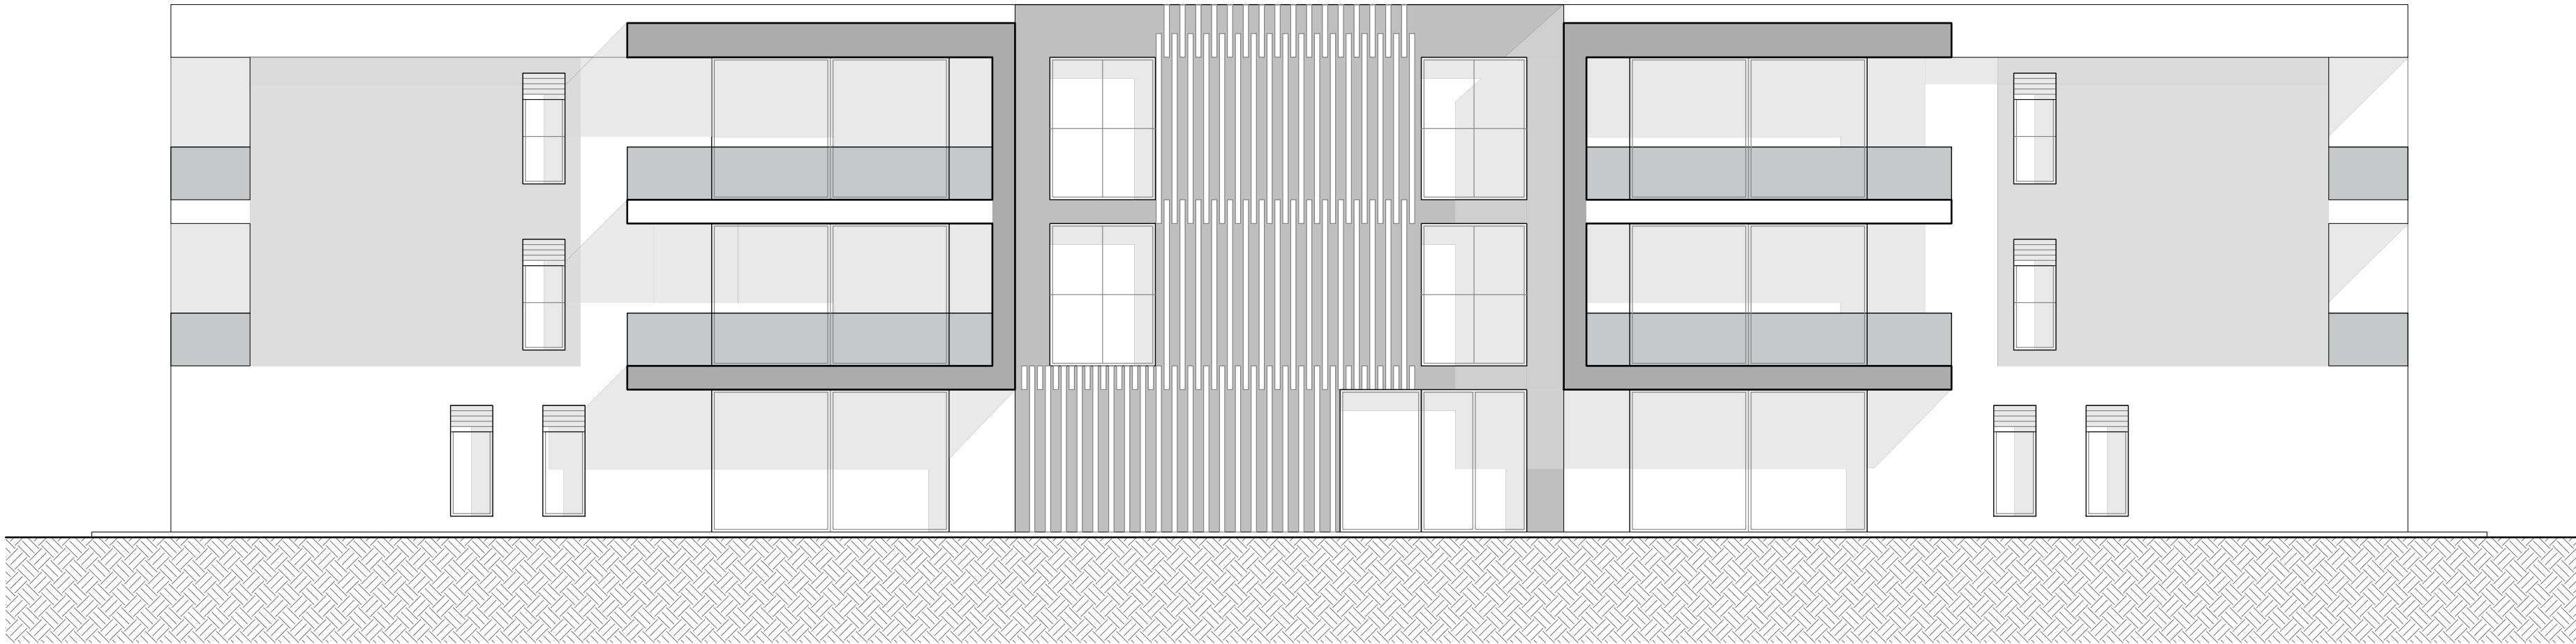

PROSPETTO EST
SCALA 1:100



PROSPETTO OVEST
SCALA 1:100



PROSPETTO SUD
SCALA 1:100



PROSPETTO NORD
SCALA 1:100