

PARTICOLARE ISOLAMENTO STRUTTURE
SCALA 1:10

COMUNE DI SPINEA - CITTA' METROPOLITANA DI VENEZIA


Oggetto: **PIANO URBANISTICO ATTUATIVO (P.U.A.) DEL PROGETTO NORMA N. 32**
in Spinea (VE), via G. Carducci - C.T.: Foglio 5, mappali: 65, 422, 1689, 1691, 1692, 1693, 1694, 1706

Ditta: **CALLEGARIN LAURA - CALLEGARIN SILVANA - CALLEGARIN LUISA**
via Roma 262/B - 30038 SPINEA (VE)


Tavola n°: **34 STATO DI PROGETTO FABBRICATO B: PARTICOLARI COSTRUTTIVI E FINITURE**

File:	Comm. n°:	Vers.:	Sost.:	Dis.:	Scale:	Data:
		01		os	1:50	02/2020

arch. **STEFANO RANDO** ing. **OSVALDO STELLA**
Via C.Colombo 2/A 30035 MIRANO (VE) - Tel. e fax: 041/432855 E-mail: ing.stella@tin.it

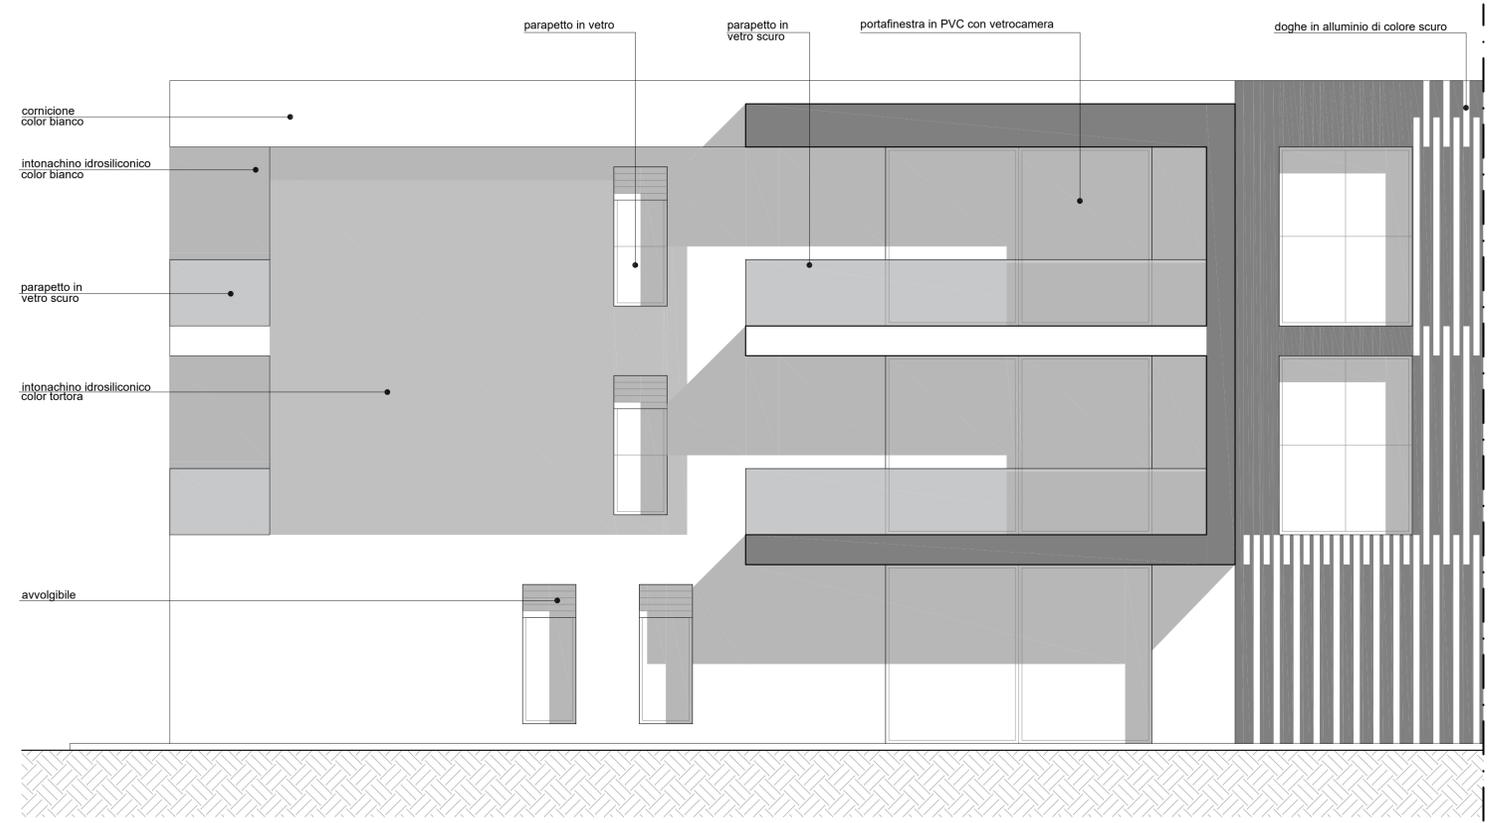

PROSPETTO EST
SCALA 1:50

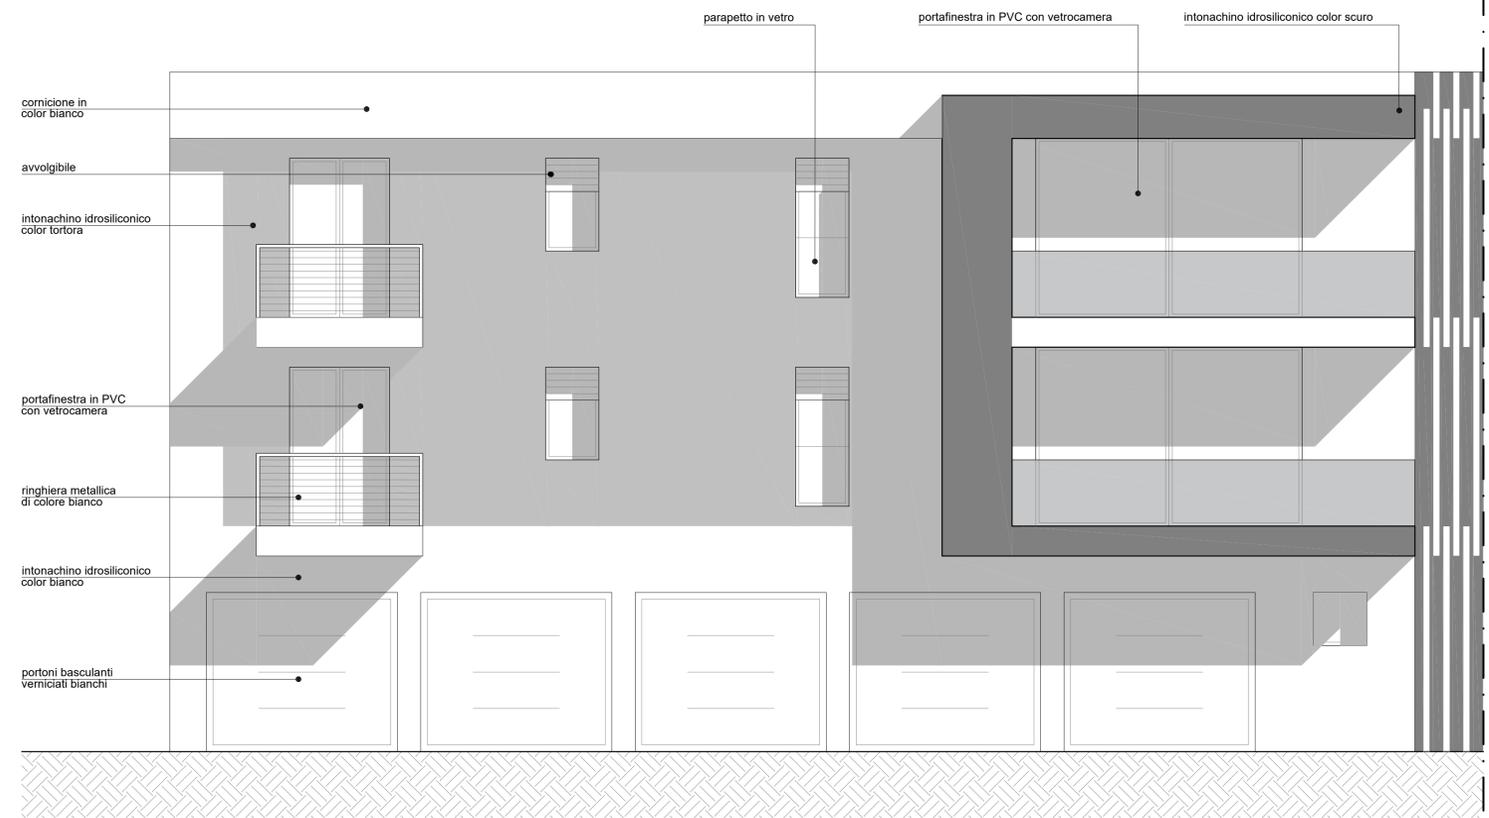

PROSPETTO OVEST
SCALA 1:50