





PLANIMETRIA GENERALE
SCALA 1:1000

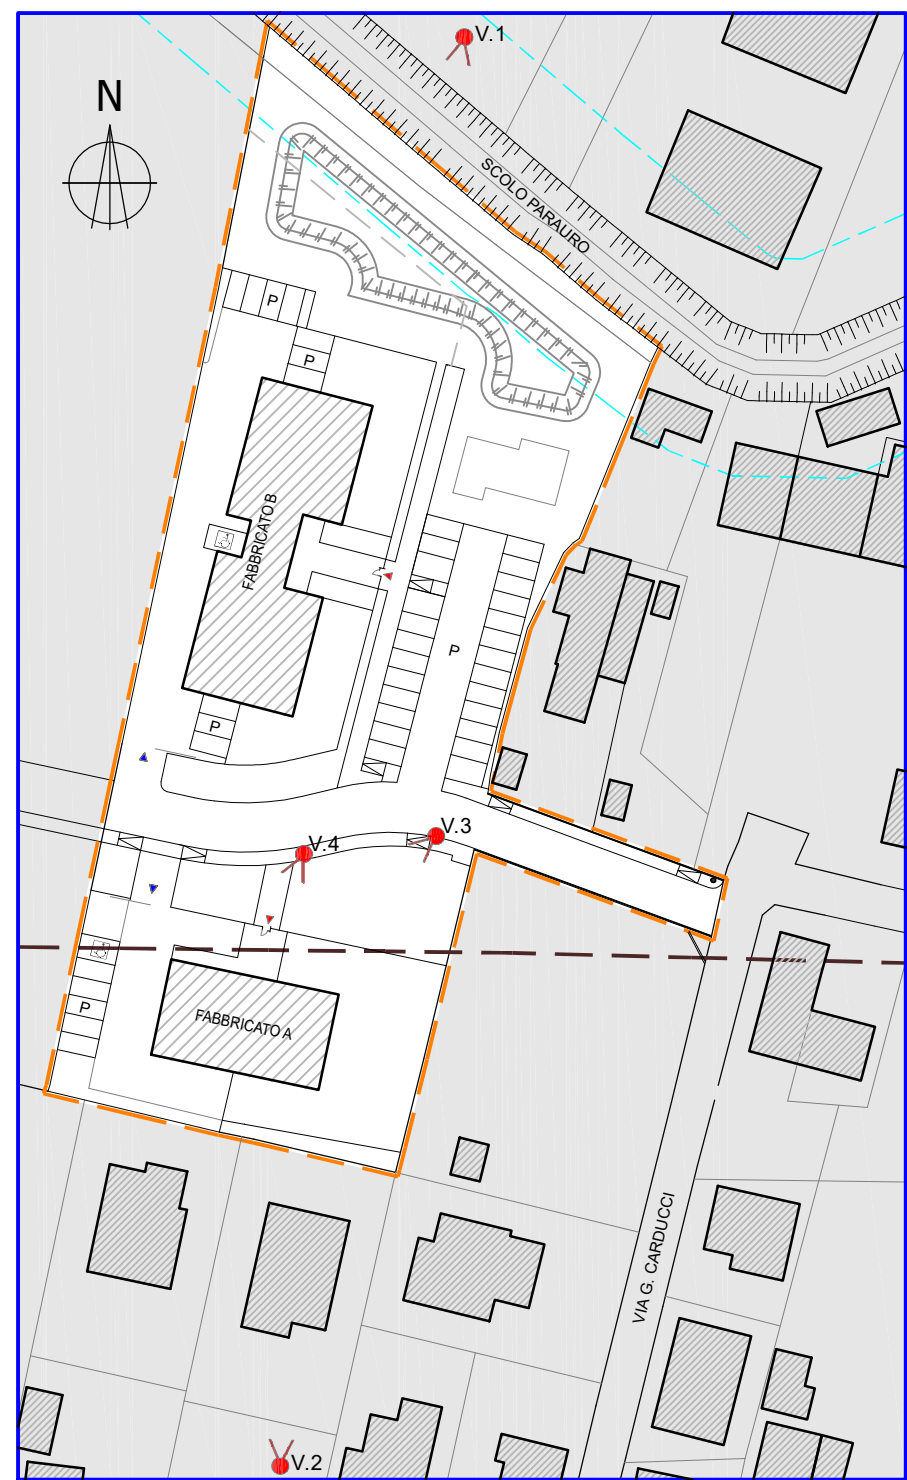

V1 - VISTA AEREA DA NORD

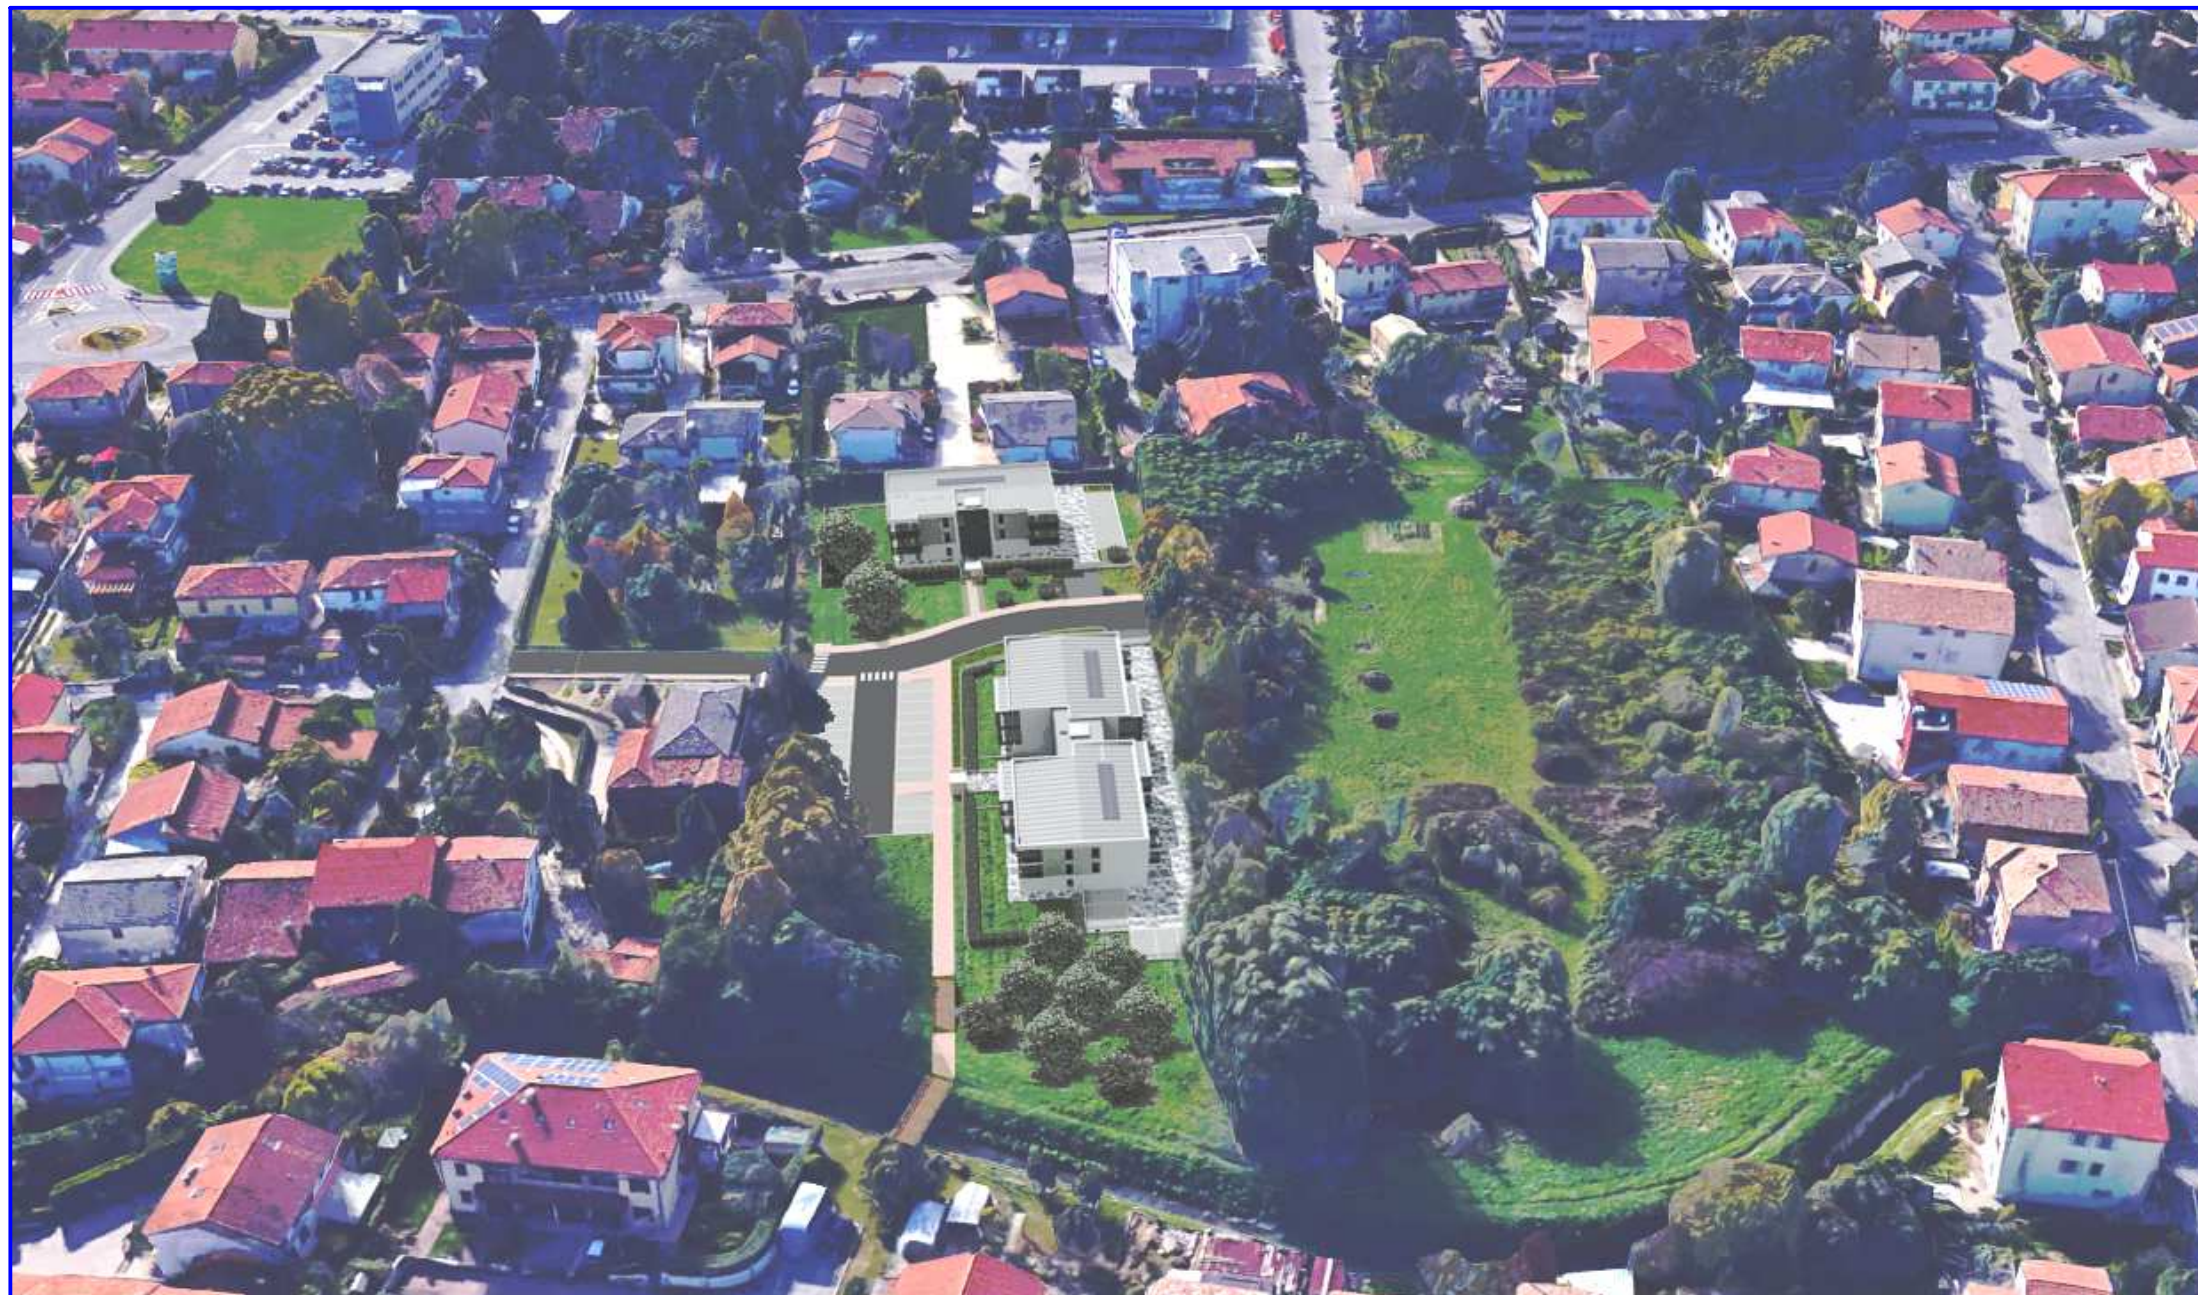

V3 - VISTA FABBRICATO "A"

COMUNE DI SPINEA - CITTA' METROPOLITANA DI VENEZIA

Oggetto: **PIANO URBANISTICO ATTUATIVO (P.U.A.)
DEL PROGETTO NORMA N. 32**
in Spinea (VE), via G. Carducci - C.T.: Foglio 5, mappali: 65, 422, 1689, 1691, 1692, 1693, 1694, 1706

Ditta: **CALLEGARIN LAURA - CALLEGARIN SILVANA - CALLEGARIN LUISA**
via Roma 262/B - 30038 SPINEA (VE)

Tavola n°: **40** Titolo tavola: **STATO DI PROGETTO:
VISTE PLANIVOLUMETRICHE PARTE PRIMA**

File:	Comm. n°:	Vers.: 01	Sost.:	Dis.: os	Scale: -	Data: 02/2020
-------	-----------	--------------	--------	-------------	-------------	------------------

arch. **STEFANO RANDO** ing. **OSVALDO STELLA**
Via C.Colombo 21/A 30035 MIRANO (VE) - Tel. e fax: 041/432855 E-mail: ing.stella@tin.it