
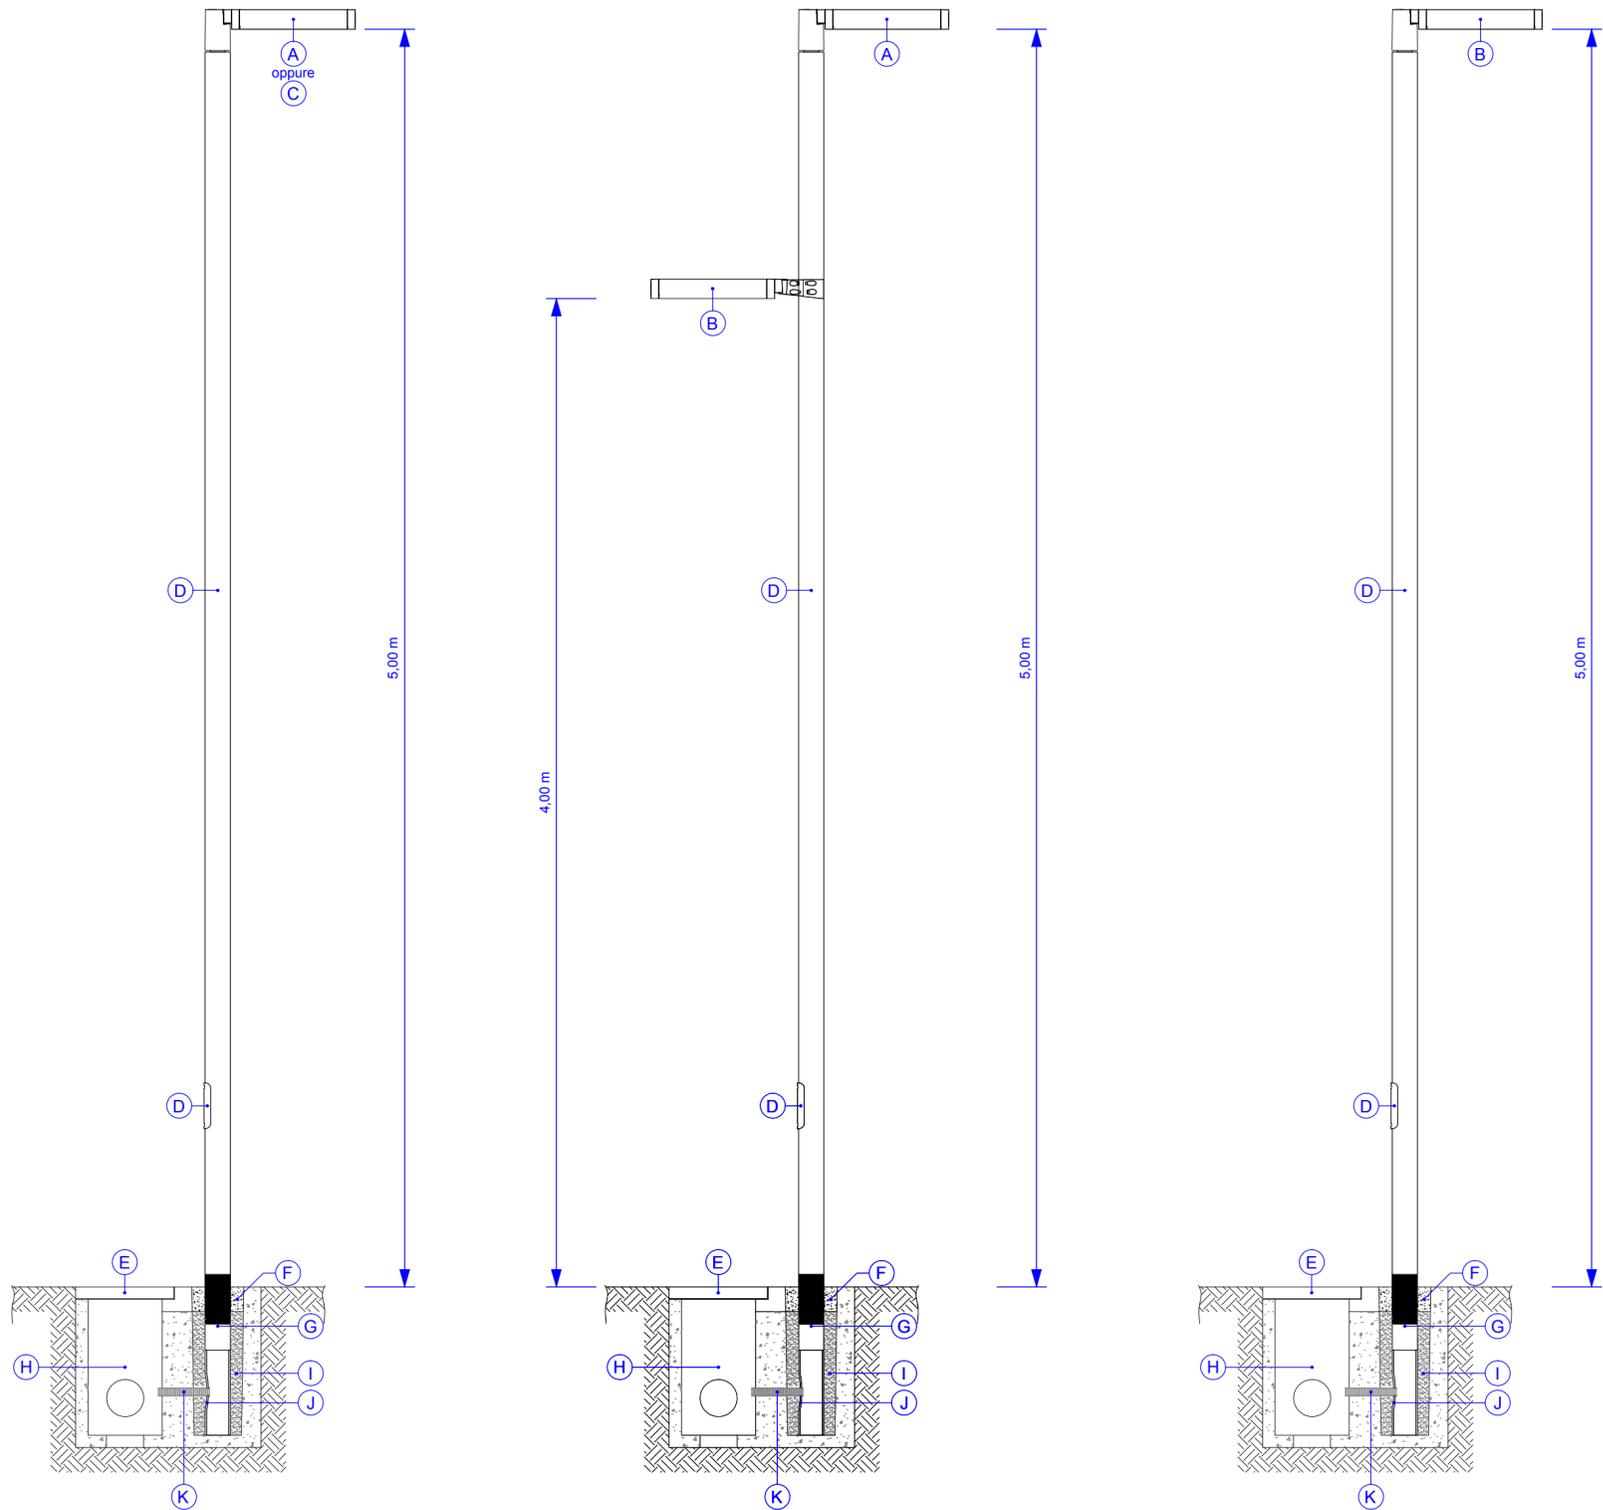


LEGENDA

- (A) Apparecchio di illuminazione: MOD 2.0 URBAN 200 OF2H1 4.7-2M con ottica STU-M
- (B) Apparecchio di illuminazione: MOD 2.0 URBAN 200 OF2H1 4.7-2M con ottica S05
- (C) Apparecchio di illuminazione: MOD 2.0 URBAN 200 OF6 4.7-1M con ottica OP-DX
- (D) Palo in acciaio zincato a caldo e verniciato dello stesso colore dell'apparecchio H 5,50 m
- (E) Chiusino in calcestruzzo
- (F) Collare di bloccaggio in malta cementizia
- (G) Guaina protettiva termorestringente alta 200 mm
- (H) Plinto di fondazione
- (I) Sabbia costipata
- (J) Asola per passaggio cavi
- (K) Tubo in PVC flessibile ø 50

PARTICOLARI TECNICI DELL'APPARECCHIO DI ILLUMINAZIONE

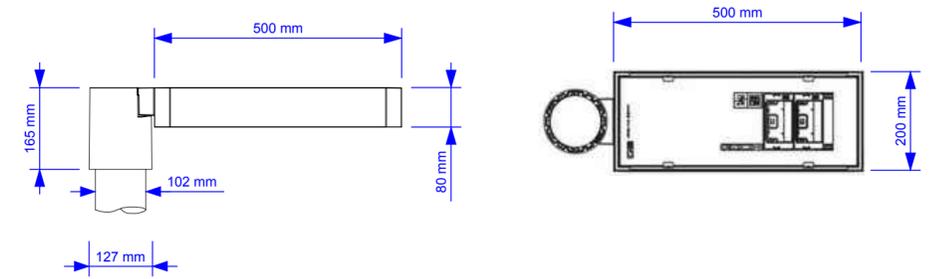

04 febbraio 2020	Emissione definitiva	1	Golfetto A.	
24 gennaio 2020	Emissione preliminare per commenti	0	Golfetto A.	
<i>Data</i>	<i>Descrizione</i>	<i>Revisione</i>	<i>Controllato/Approvato</i>	
Per. Ind. GOLFETTO ANGELO STUDIO TECNICO <small>■ Tecnica e sicurezza degli impianti elettrici ■ Prevenzione incendi ■ Sicurezza sul lavoro</small> 30035 MIRANO (VE) Via A. Gramsci 26/4 Tel. 041430799 Fax 1782204139 www.angelogoffetto.edilisitus.com		Cliente PEGASO IMMOBILIARE S.r.l. 31038 PAESE (VE) via Toscanini 5 per conto di Callegarin Laura - Callegarin Silvana - Callegarin Luisa	Categoria E	Riferimento commessa L041
Timbro e firma		Progetto COMUNE DI SPINEA PIANO URBANISTICO ATTUATIVO DEL P.N. 32 IMPIANTO DI ILLUMINAZIONE ESTERNA PROGETTO IMPIANTO ELETTRICO	Archivio L041E100.dwg	Data Gennaio 2020
		Oggetto DISEGNI DI DETTAGLIO PARTICOLARI COSTRUTTIVI	Formato A2	Scala ===
			Disegno numero L041E111	Revisione 1
			Foglio n° ===	Segue foglio n° ===
A termini di legge ci riserviamo la proprietà di questo disegno, con divieto di riprodurlo o di renderlo comunque noto a terzi senza la nostra autorizzazione esplicita				