


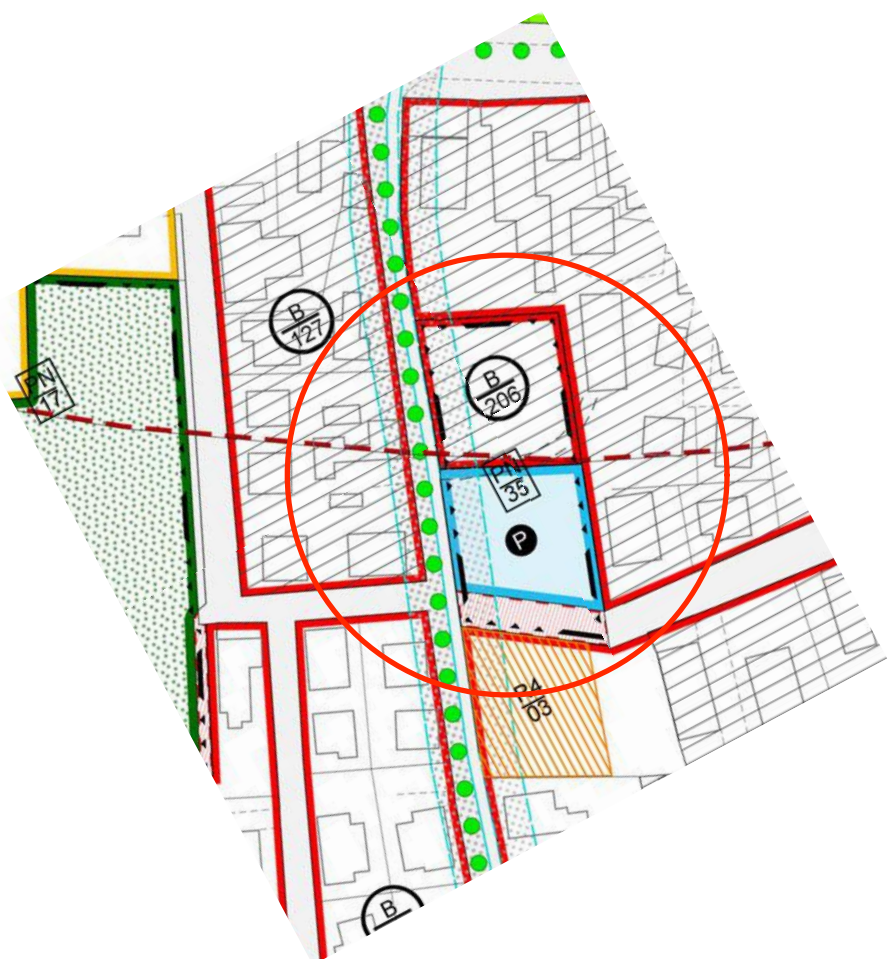

*Per la committenza
(con procura)*

**COSTRUZIONI
MARSON OSCAR e RAFFAELE snc**
Sede SPINEA - Ve Via Dos Minzioni 2B
Tel. 041/4622100/3

Costruzioni Marson Oscar e Raffaele s.n.c.

IMMOBILIARE G.B.s.a.s.
di GOBBO L.&C.
Via Vercelli, 5 - 30138 SPINALEVE
Tel. 041 994278
PWA03360770279

Immobiliare GB s.a.s di Gobbo Lauretta & C.

Il tecnico
Arch. Massimo Chinellato

ORDINE DEGLI ARCHITETTI
PIANIFICATORI PAESAGGISTI E CONSERVATORI
DELLA PROVINCIA DI VENEZIA

SEZIONE  MASSIMO
ARCHITETTO CHINELLATO
N° 3279

Progetto definitivo

	Studio associato: Architetto Massimo Chinellato Geometra Daniele Favaretto		Spinae (Ve) - Via Cici n° 17/2 Tel. e fax: 041 997271 Calhanà (Ve) - Via Einaudi n° 2/b Tel. e fax: 041 573207 e-mail: chinellato.favaretto@libero.it www.studiochinellatofavaretto.it
	Commitenti Tessari Antonio - Tessari Lorena - Tessari Sabrina - Tessari Graziana - Tessari Manuela - Gallo Pulcheria (usufruttuaria)		È rigorosamente vietato riprodurre o comunicare a terzi il contenuto del presente disegno senza l'espressa autorizzazione dello studio.
	Lavoro Piano di lottizzazione "Piano norma n°35"	Data Giugno 2011	Scala 1:250
	Oggetto del disegno Stato attuale: Rilievo planoaltimetrico delle aree, alberture, sottoservizi, ripartizione delle proprietà, con visuali	1 Disegno	2 Tav. I
		3	