

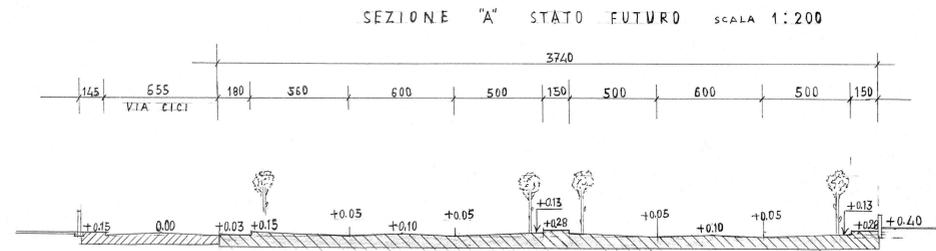
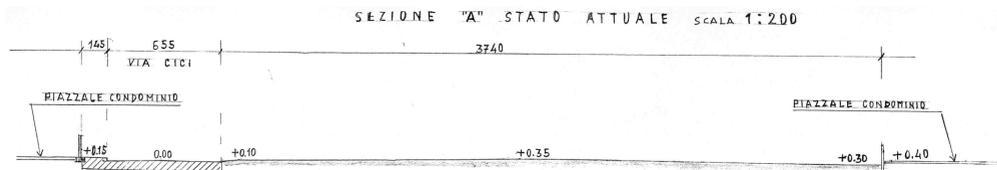
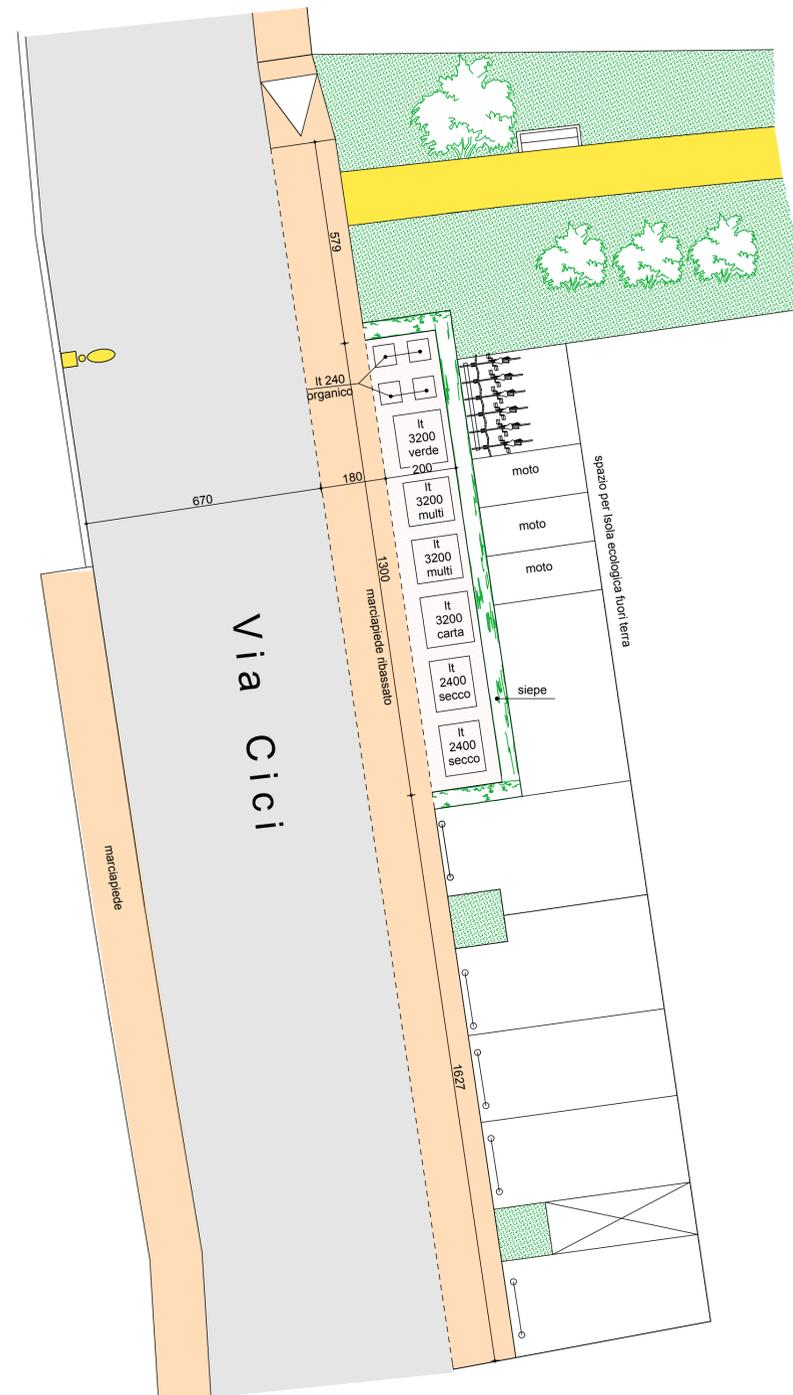




DETTAGLIO PIAZZOLA PER ISOLA ECOLOGICA FUORI TERRA
(comprensiva di circa 10 nuove unità immobiliari secondo parere preliminare Veritas s.p.a. del 29/10/2020)
Scala 1:100

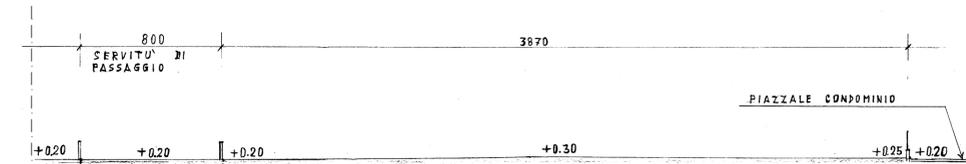


SEZIONE B STATO ATTUALE SCALA 1:200

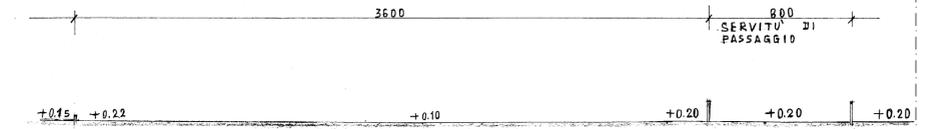


SEZIONE B STATO FUTURO SCALA 1:200

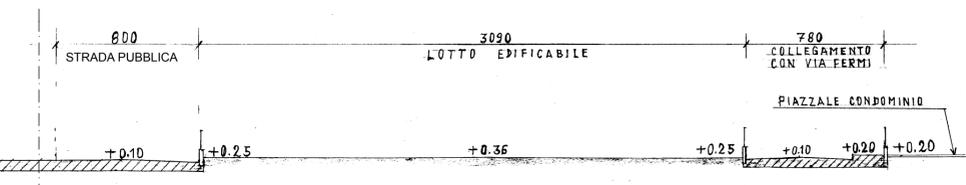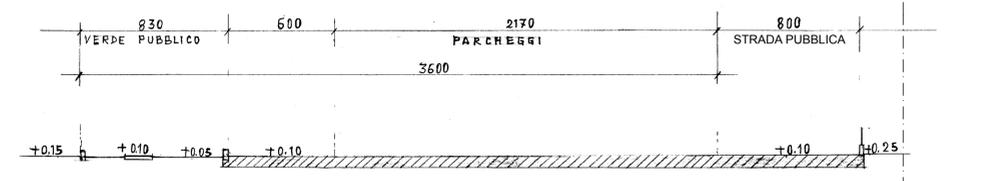

SEZIONE C STATO ATTUALE SCALA 1:100

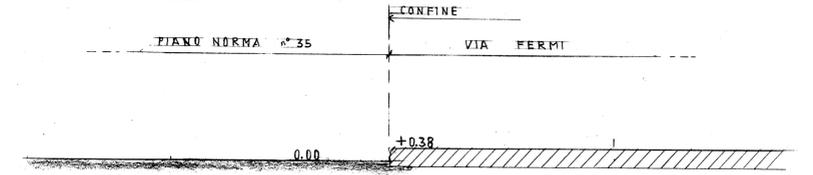

SEZIONE C STATO FUTURO SCALA 1:100

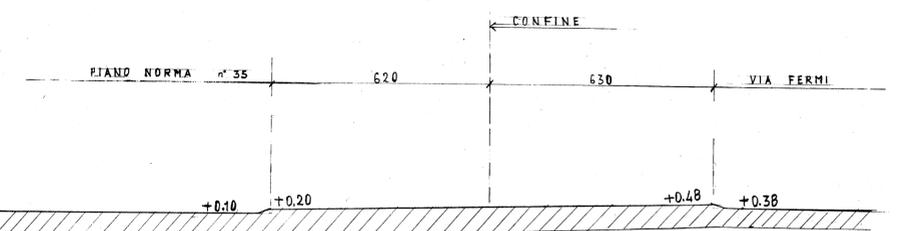

Per la committenza
(con procura)

COSTRUZIONI
MARSON OSCAR e RAFFAELE SNC
CASA SPINCA - Via Val D'Alpone 18
37060 - SPINCA (VI) - ITALIA

IMMOBILIARE G.B. s.a.s.
Via S. Pietro 11
37060 - SPINCA (VI) - ITALIA
Tel. 0445 994278
Fax 0445 994279

Immobiliare GB s.a.s. di Gobbo Lauretta & C.

Il tecnico

Arch. Massimo Chinellato

ORDINE DEGLI ARCHITETTI
PIANIFICATORI PAESAGGISTI E CONSERVATORI
DELLA PROV. DI VENEZIA
SEZIONE DI MASSIMO
CHINELLATO
ARCHITETTO n° 3278

Progetto definitivo

	Studio associato: Architetto Massimo Chinellato Geometra Daniele Favaretto	Spinea (Ve) - Via Cici n° 17/2 Tel. e fax 041 997271 Caltana (Ve) - Via Einaudi n° 2/b Tel. e fax 041 5732037 e-mail: chinellato.favaretto@libero.it www.studiochinellatofavaretto.it
	Committenti: Tessari Antonio - Tessari Lorena - Tessari Sabrina - Tessari Graziana - Tessari Manuela - Gallo Pulcheria (usufruttuaria)	E' rigorosamente vietato riprodurre o comunicare a terzi il contenuto del presente disegno senza l'espresso autorizzazione dello studio.
Lavoro: Piano di lottizzazione "Piano norma n°35"	Data: Giugno 2021 1 Agosto 2021 2	Scala: 1:200 Disegno: 3
Oggetto del disegno: Stato attuale / futuro: Dettaglio isola ecologica - sezione C-C (collegamento con Via Fermi) sezione A-A / B-B (andamento del terreno ante e post intervento)	Tav.3	