PLANIMETRIA
scala 1 : 250

DETTAGLIO 3
scala 1:50

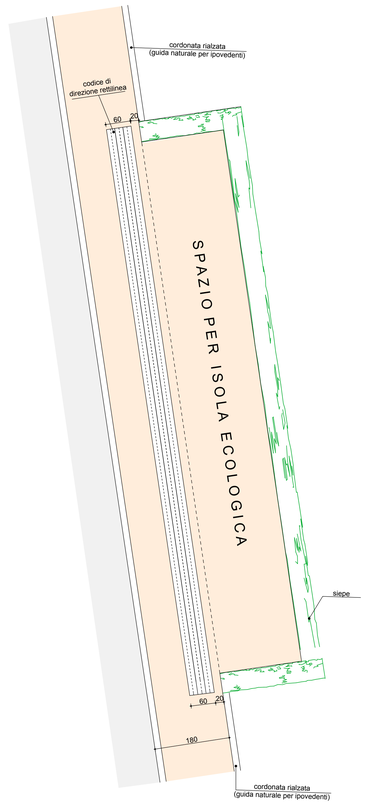

PLANIMETRIA
scala 1 :200

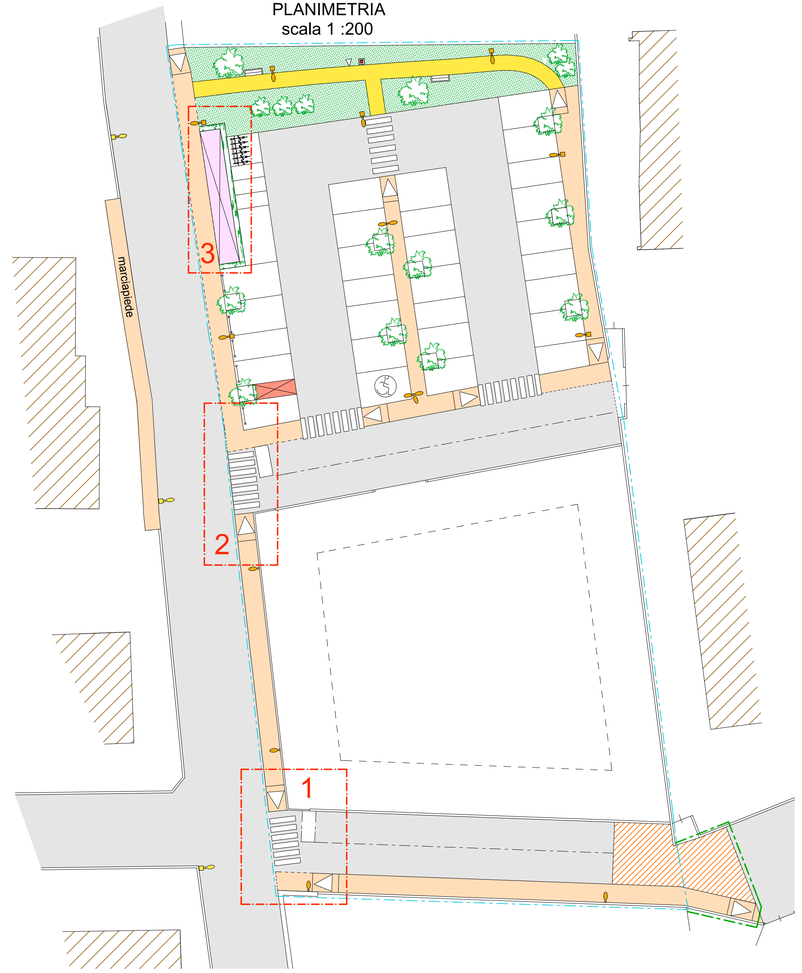

DETTAGLIO 2
scala 1:50

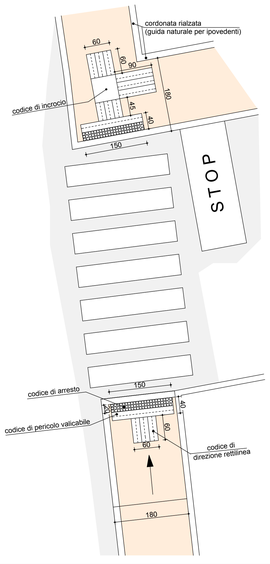

DETTAGLIO 1
scala 1:50

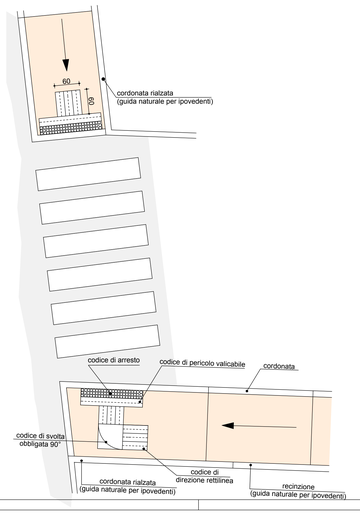

Per la committenza (con procura)

Costruzioni Marson Oscar e Raffaele s.n.c.

Immobiliare GR s.a.s di Gobbo Lauretta & C.

Il tecnico
Arch. Massimo Chinellato

ORDINE DEGLI ARCHITETTI PIANIFICATORI, PAESAGGISTI E CONSERVATORI DELLA PROVINCIA DI VENEZIA
SEZIONE A
MASSIMO CHINELLATO
n. 3275

Progetto definitivo

Studio associato: **Architetto Massimo Chinellato** **Geometra Daniele Favaretto**	**Spinea (Ve)** – Via Cici n° 17/2 Tel. e fax 041 997271 **Caltana (Ve)** - Via Einaudi n° 2/b Tel. e fax 041 5732037 e-mail: chinellato.favaretto@libero.it www.studiochinellatofavaretto.it	
Committenti Tessari Antonio - Tessari Lorena - Tessari Sabrina - Tessari Graziana - Tessari Manuela - Gallo Pulcheria (usufruttuaria)	E' rigorosamente vietato riprodurre o comunicare a terzi il contenuto del presente disegno senza l'espressa autorizzazione dello studio.	
Lavoro Piano di lottizzazione "Piano norma n°35"	**Data** Giugno 2021 / 1 Agosto 2021	**Scala** 1:25/200
Oggetto del disegno Stato futuro: Segnaletica- schema flussi viabilistici planimetria e dettagli per ipovedenti	2 / 3	**Disegno** Tav.4