


AREE DA CEDERE AL PATRIMONIO COMUNALE	
PARAMETRI	MQ TOTALI
SUPERFICIE VERDE PUBBLICO	243,76
SUPERFICIE A PARCHEGGIO	971,40
SUPERFICIE VIARIA	725,87
ISOLA ECOLOGICA	26,00
TOTALE AREE DA CEDERE	1.967,03

PLANIMETRIA DI PROGETTO
scala 1 : 200

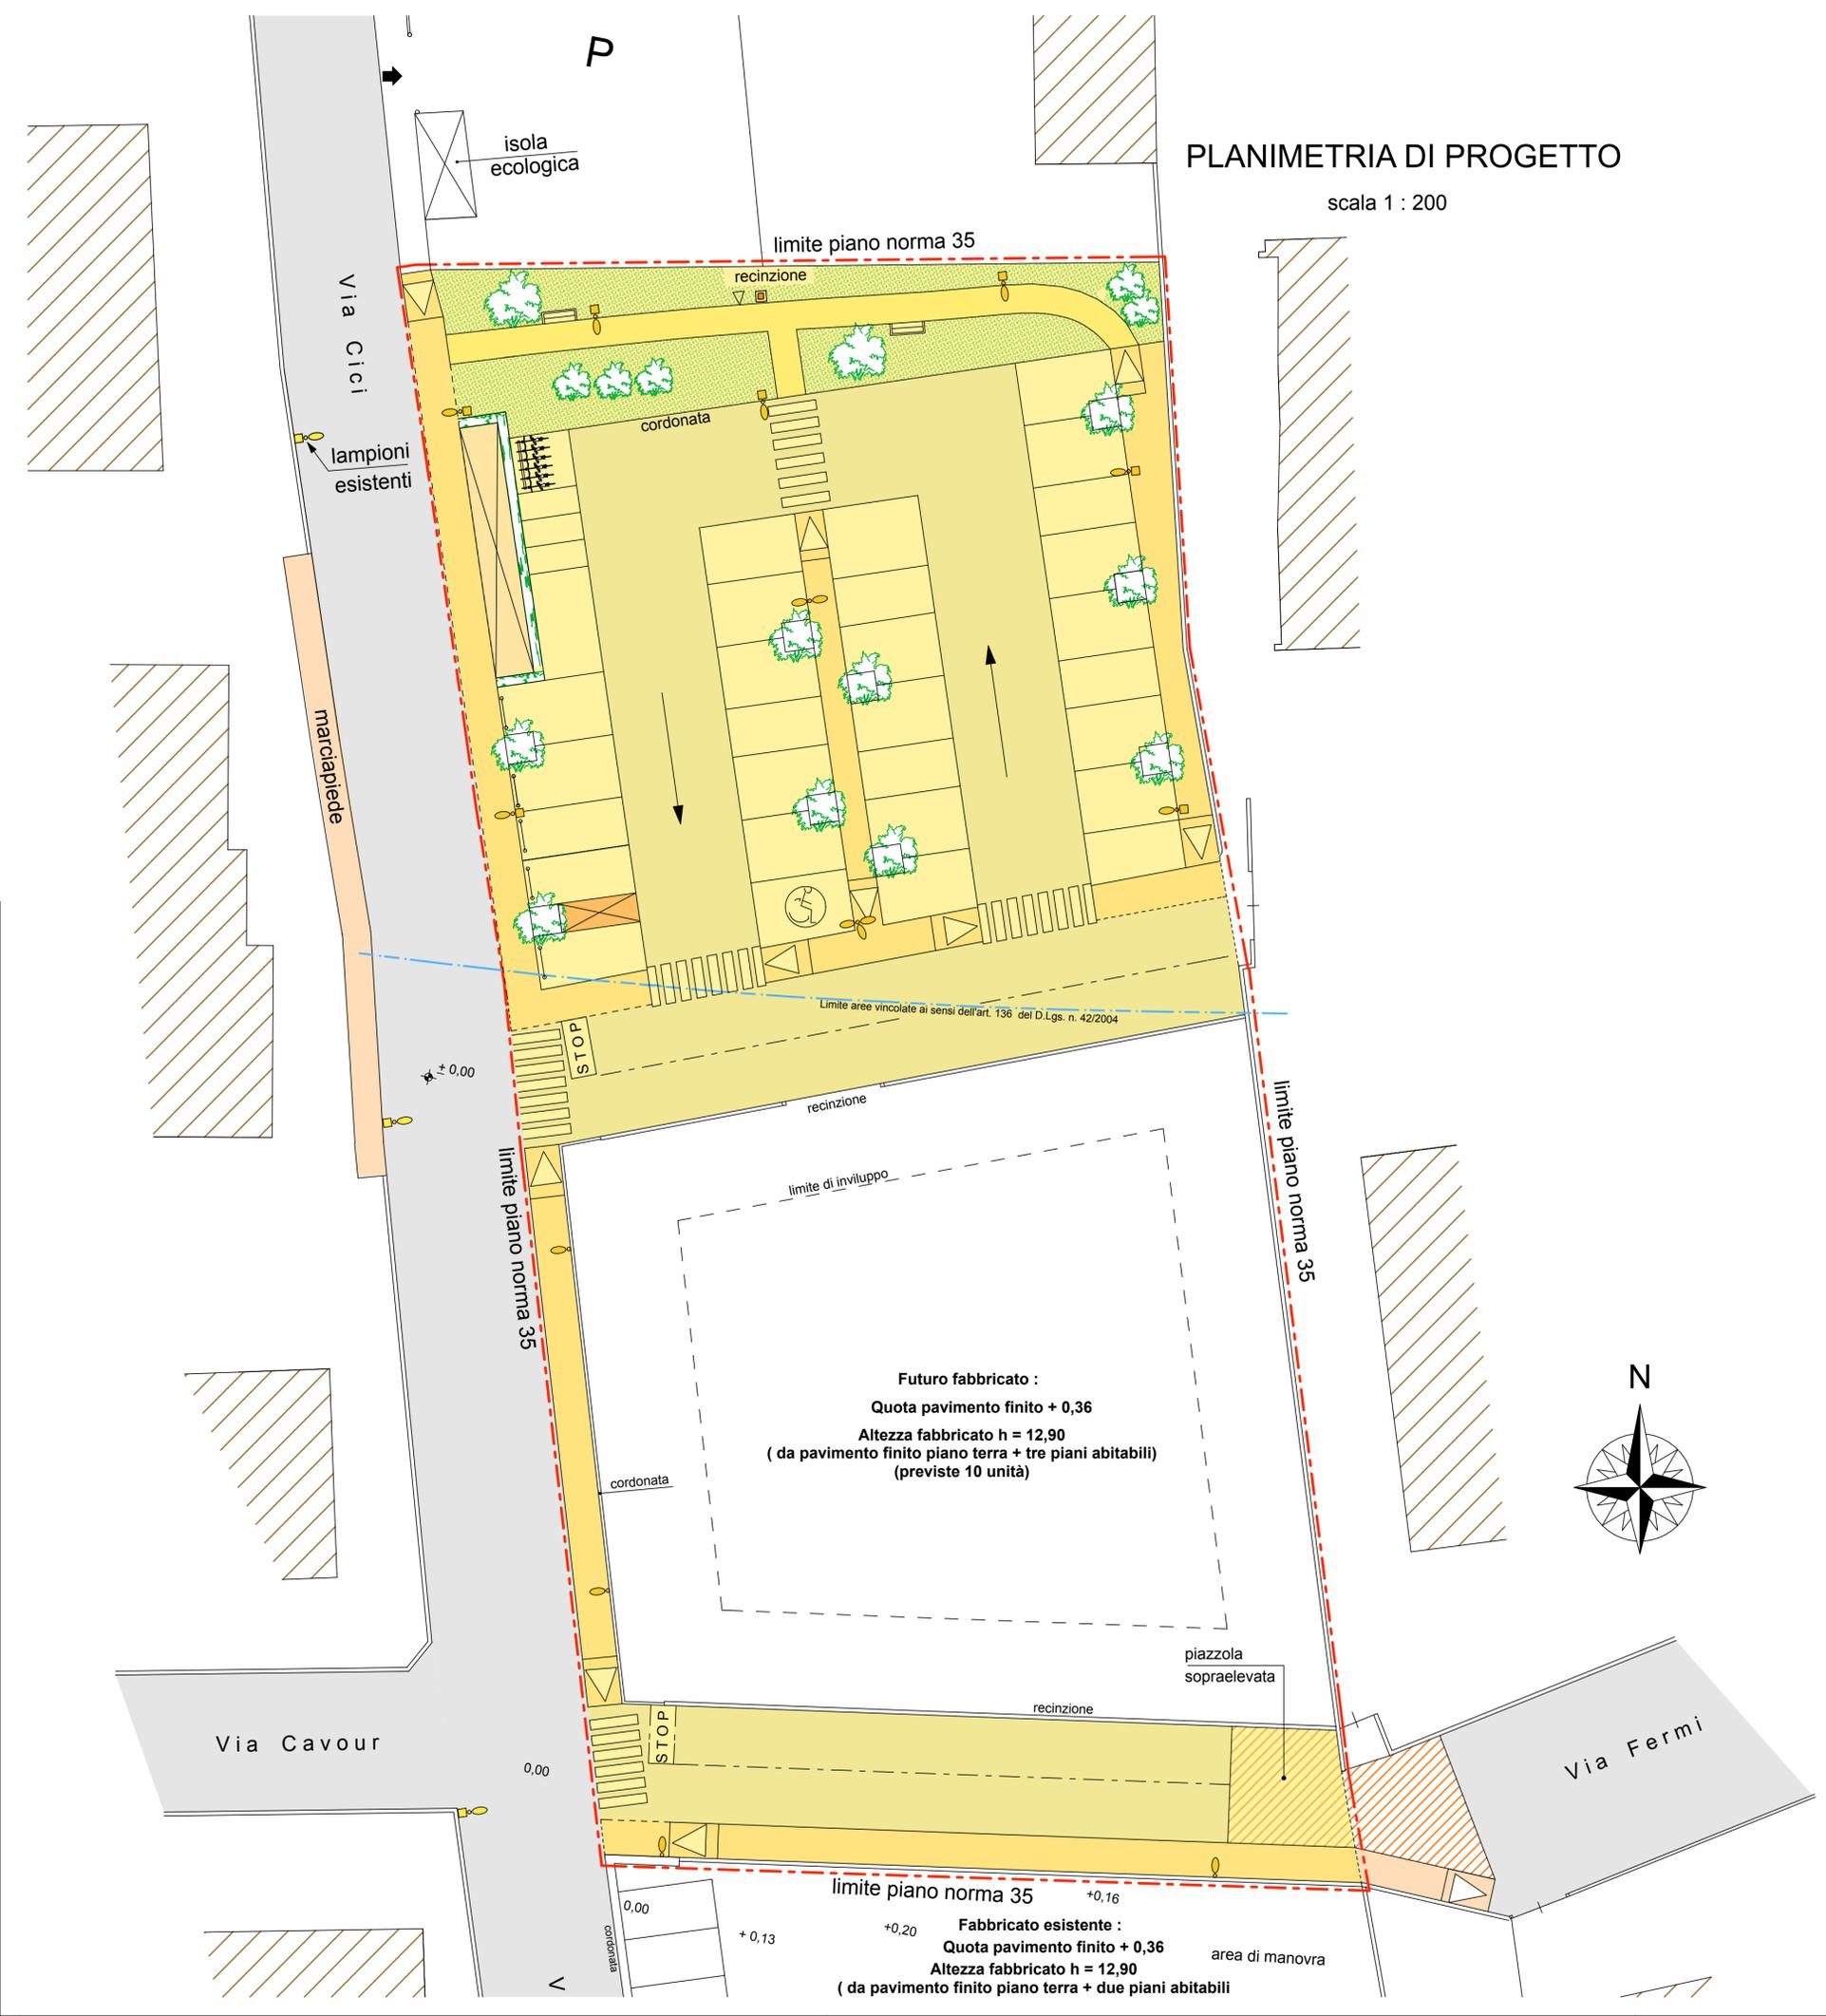

Per la committenza
(con procura)

COSTRUZIONI
MARSON OSCAR e RAFFAELE SNC
SEDE: SPINEA - Via Domenico 28
Tel. 041 997271
Fax 041 997272
Costruzioni Marson Oscar e Raffaele s.n.c.

IMMOBILIARE G.B. s.a.s.
di GOSBO L. & C.
IMMEDIATA Via Domenico 28 SPINEA (VE)
Tel. 041 997271
Fax 041 997272
Immobiliare GB s.a.s. di Gobbo Lauretta & C.

Il tecnico
Arch. Massimo Chinellato

ORDINE DEGLI ARCHITETTI
PIANIFICATORI PAESAGGISTI E CONSERVATORI
DELLA PROVINCIA DI VENEZIA
SEZIONE DI SPINEA
ARCHITETTO MASSIMO CHINELLATO
N° 3279

Progetto definitivo

 Studio associato: Architetto Massimo Chinellato Geometra Daniele Favaretto	Spinea (Ve) - Via Cici n° 17/2 Tel. e fax 041 997271 Caltana (Ve) - Via Einaudi n° 2/b Tel. e fax 041 5732037 e-mail: chinellato.favaretto@libero.it www.studiochinellatofavaretto.it	
	E' rigorosamente vietato riprodurre o comunicare a terzi il contenuto del presente disegno senza l'espresa autorizzazione dello studio.	
Committenti Tessari Antonio - Tessari Lorena - Tessari Sabrina - Tessari Graziana - Tessari Manuela - Gallo Pulcheria (usufruttuaria)	Data Giugno 2021	Scala 1:200
Lavoro Piano di lottizzazione "Piano norma n°35"	1 Agosto 2021	Disegno
Oggetto del disegno Stato futuro: Cessione aree al patrimonio comunale	2 3	Tav.5