



# PLANIMETRIA DELLA ZONIZZAZIONE DI PROGETTO

scala 1:200

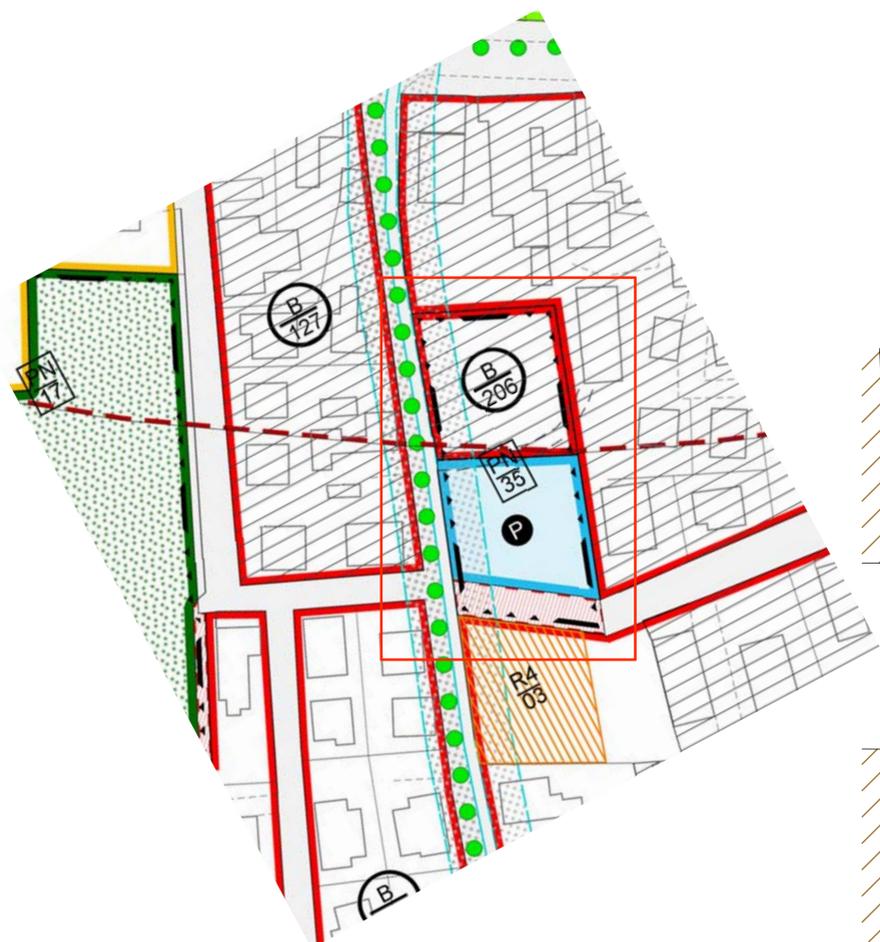

ESTRATTO ATTUALE PIANO DEGLI INTERVENTI  
scala 1.1000

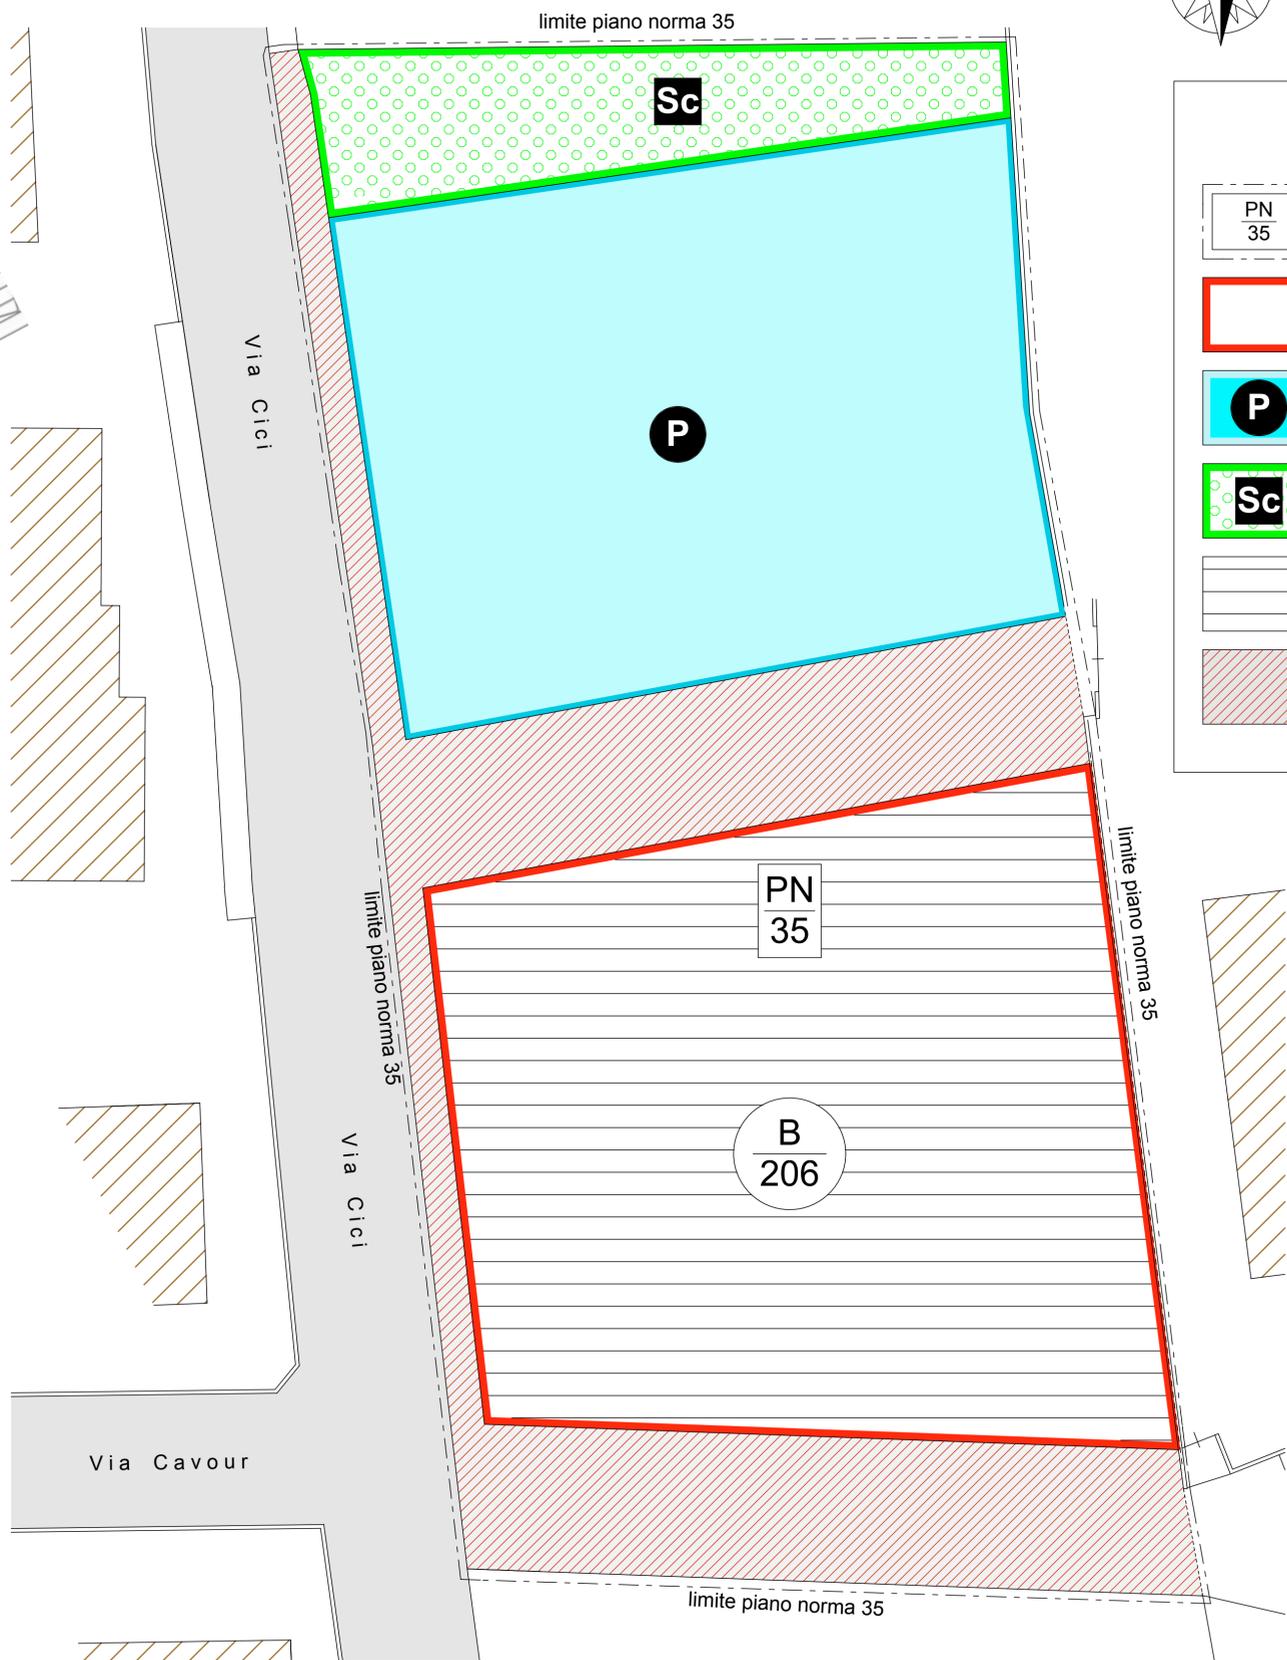

## LEGENDA

	Progetti Norma	
	Zona B	Art. 30
	"P" - Parcheggi	Artt. 35, 36
	"Sc" - Aree per attrezzature a parco e per il gioco e sport	Artt. 35, 36
	Ambiti di degrado	Art. 30
	Viabilità di progetto	Art. 40

Superficie fondiaria del lotto zona "B - 206" ..... mq. 1.210,11  
 S.C. (sup. complessiva) massima ..... mq. 1.140,00  
 Volumetria prevista dal progetto nella zona "B - 206" :  
 mq. 1.140,00 x 2,70 = mc. 3078,00  
 Densità territoriale prevista dal progetto 2,54 mc. / mq.  
 Superficie coperta prevista dal progetto mq. 423,00 > 12,5 % della sup. fondiaria  
**- Viene rispettato l'art. 7 del D.M. 1444/68 -**

Per la committenza  
(con procura)

COSTRUZIONI  
MARSON OSCAR e RAFFAELE SNC  
Via Spinea - 36010 Spinea (VI)  
Tel. 0445 9219012  
Costruzioni Marson Oscar e Raffaele s.n.c.

IMMOBILIARE G.B. s.a.s.  
di G. BOBBO L. & C.  
Via Spinea 37 - 36010 Spinea (VI)  
Tel. 0445 9219012  
P.IVA 03360770279  
Immobiliare GB s.a.s. di Gobbo Lauretta & C.

Il tecnico

Arch. Massimo Chinellato

ORDINE DEGLI ARCHITETTI  
PIANIFICATORI PAESAGGISTI E CONSERVATORI  
DELLA PROVINCIA DI VENEZIA  
SEZIONE VI  
MASSIMO CHINELLATO  
ARCHITETTO N° 3279

Progetto definitivo

	Studio associato: <b>Architetto Massimo Chinellato</b> <b>Geometra Daniele Favaretto</b>	Spinea (Ve) - Via Cici n° 17/2 Tel. e fax 041 997271 Caliano (Ve) - Via Einaudi n° 2/b Tel. e fax 041 5732037 e-mail: chinellato.favaretto@libero.it www.studiochinellatofavaretto.it
	Committenti Tessari Antonio - Tessari Lorena - Tessari Sabrina - Tessari Graziana - Tessari Manuela - Gallo Pulcheria (usufruttuaria)	E' rigorosamente vietato riprodurre o comunicare a terzi il contenuto del presente disegno senza l'espressa autorizzazione dello studio.
Lavoro Piano di lottizzazione "Piano norma n°35"	Data Agosto 2021	Scala 1:200
Oggetto del disegno Stato futuro: Tavola di zonizzazione	1 2 3	Disegno Tav.7