

COMUNE DI SPINEA - CITTA' METROPOLITANA DI VENEZIA


Oggetto:
**PIANO URBANISTICO ATTUATIVO (P.U.A.)
AREA ACCORDO DI PIANIFICAZIONE AP-01 "COMETTI"**
in Spinea (VE), via Mons. Luigi Giussani - C.T.: Foglio 9, mappali: 2093,1888,130

Ditta:
COMETTI MARISA e altri
via Roma 108/B - 30038 SPINEA (VE) - c.f.: CMTMRS32E56B0311

Tavola n°:
1
TITOLO TAVOLA:
**ESTRATTO C.T.
ESTRATTO P.I. VIGENTE**


File:	Comm. n°:	Vers.:	Sost.:	Dis.:	Scale:	Data:
		01		os	-	10/2018

arch. **STEFANO RANDO** ing. **OSVALDO STELLA**
Via C.Colombo 21/A 30035 MIRANO (VE) - Tel. e fax: 041/432855 E-mail: ing.stella@tin.it

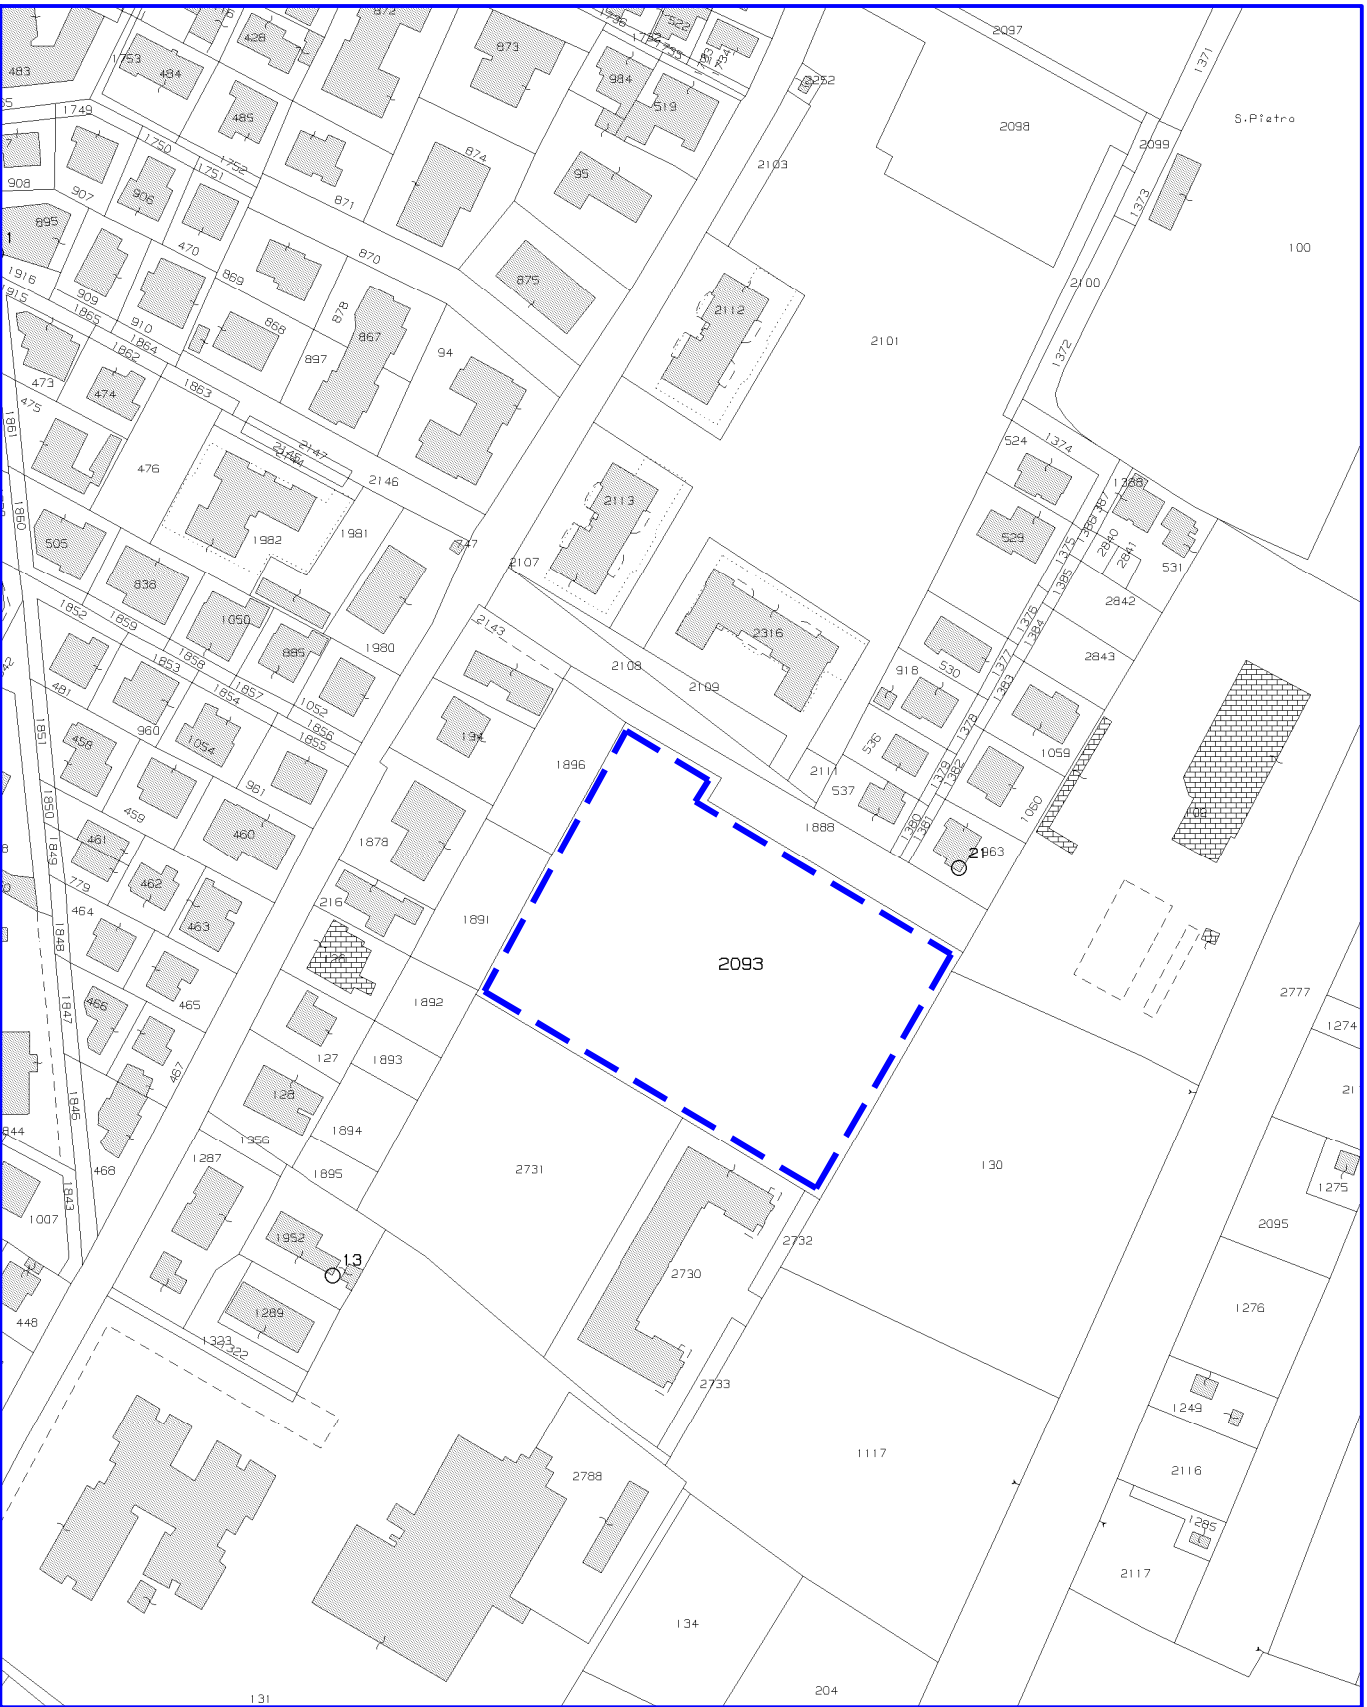

ESTRATTO MAPPA CATASTO TERRENI
COMUNE DI SPINEA - Foglio n° 9, mappali 2093,1888*,130*
SCALA 1:2.000

* mappali di proprietà del Comune, esterni all'ambito del PUA

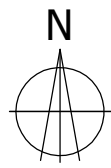

ESTRATTO DAL P.I. VIGENTE
COMUNE DI SPINEA
SCALA 1:2.000

