


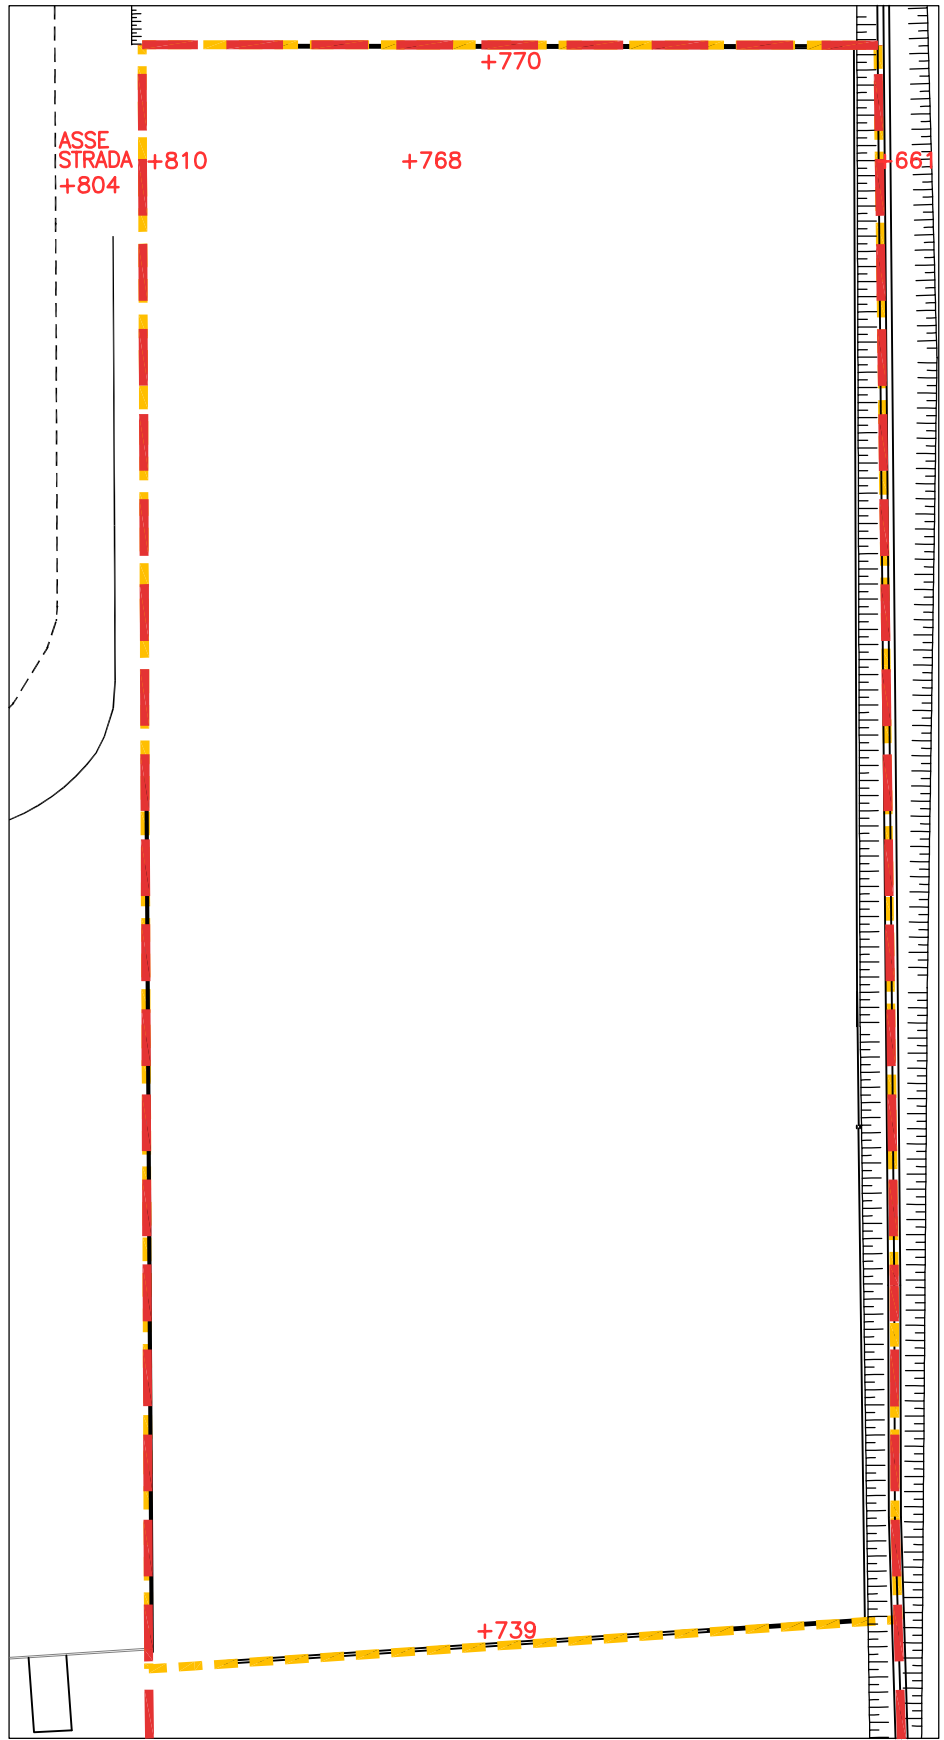

PLANIMETRIA QUOTATA STATO DI FATTO - Scala 1:500
AREA EDIFICABILE

Comune di Spinea

Provincia di Venezia
Regione Veneto

PROGETTO DI COMPATIBILITÀ IDRAULICA

"DELIBERAZIONE DELLA GIUNTA REGIONALE N°1322 DEL 10-05-2006
E S.M. E O.P.C.M. 3621-07, ORDINANZE DEL 22-01-2008 COMMISSARIO
DELEGATO PER L' EMERGENZA CONCERNENTE GLI ECCEZIONALI
EVENTI METEOROLOGICI DEL 27-09-2007 "

DOMANDA APPROVAZIONE PIANO URBANISTICO ATTUATIVO
AP-03 REP. 2800 DEL 23/11/2020
via DELLE INDUSTRIE, via EDUARDO DE FILIPPO


Tavola	Planimetria quotata stato di fatto e di progetto Calcolo superfici di progetto Profilo condotta e fossato	1:1000 - 1:500
--------	---	----------------

2

Data	Versione	Prot.	File
MAGGIO 2019	SUPERATA		
Data	Versione		
SETTEMBRE 2019	SUPERATA		
Data	Versione		
FEBBRAIO 2021	VALIDA		

Ditta:	BONSO ANDREA BONSO ANNAMARIA BONSO MONICA	BONSO STEFANIA BONSO MARTINA CASARIN LEDA
--------	---	---


Progettista Compatibilità Idraulica:
Studio Tecnico Dott. Ing. Silvano Nascimben
Via F. Filzi n. 11, 31032 Casale sul Sile (TV), tel. 0422.822694
e-mail: snash@libero.it, pec: silvano.nascimben@ingpec.eu

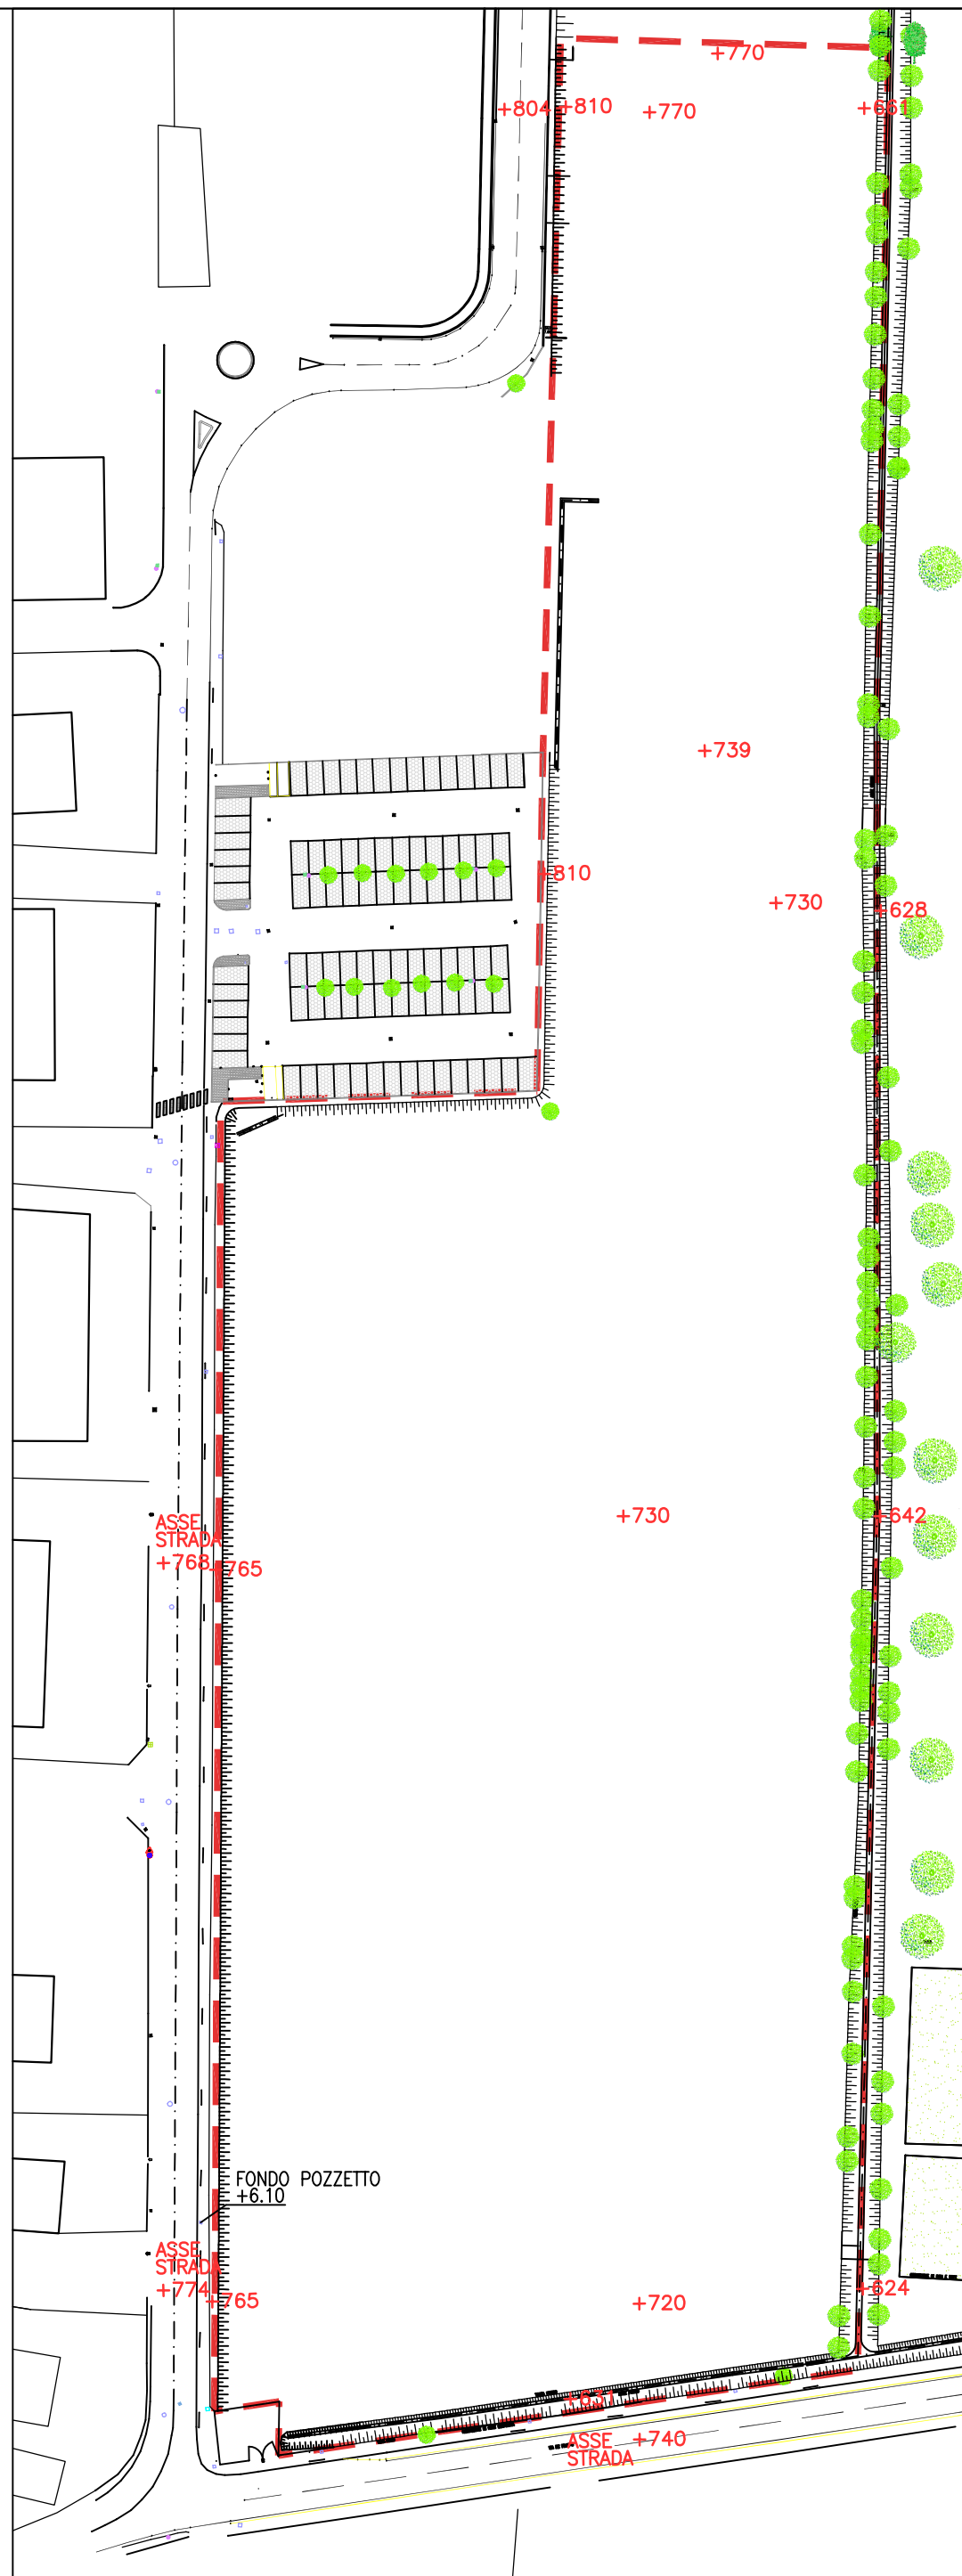

PLANIMETRIA QUOTATA STATO DI FATTO - Scala 1:1000
PERIMETRAZIONE PUA




PLANIMETRIA QUOTATA DI PROGETTO - Scala 1:1000
PERIMETRAZIONE PUA
AREA DI INTERVENTO EDIFICABILE

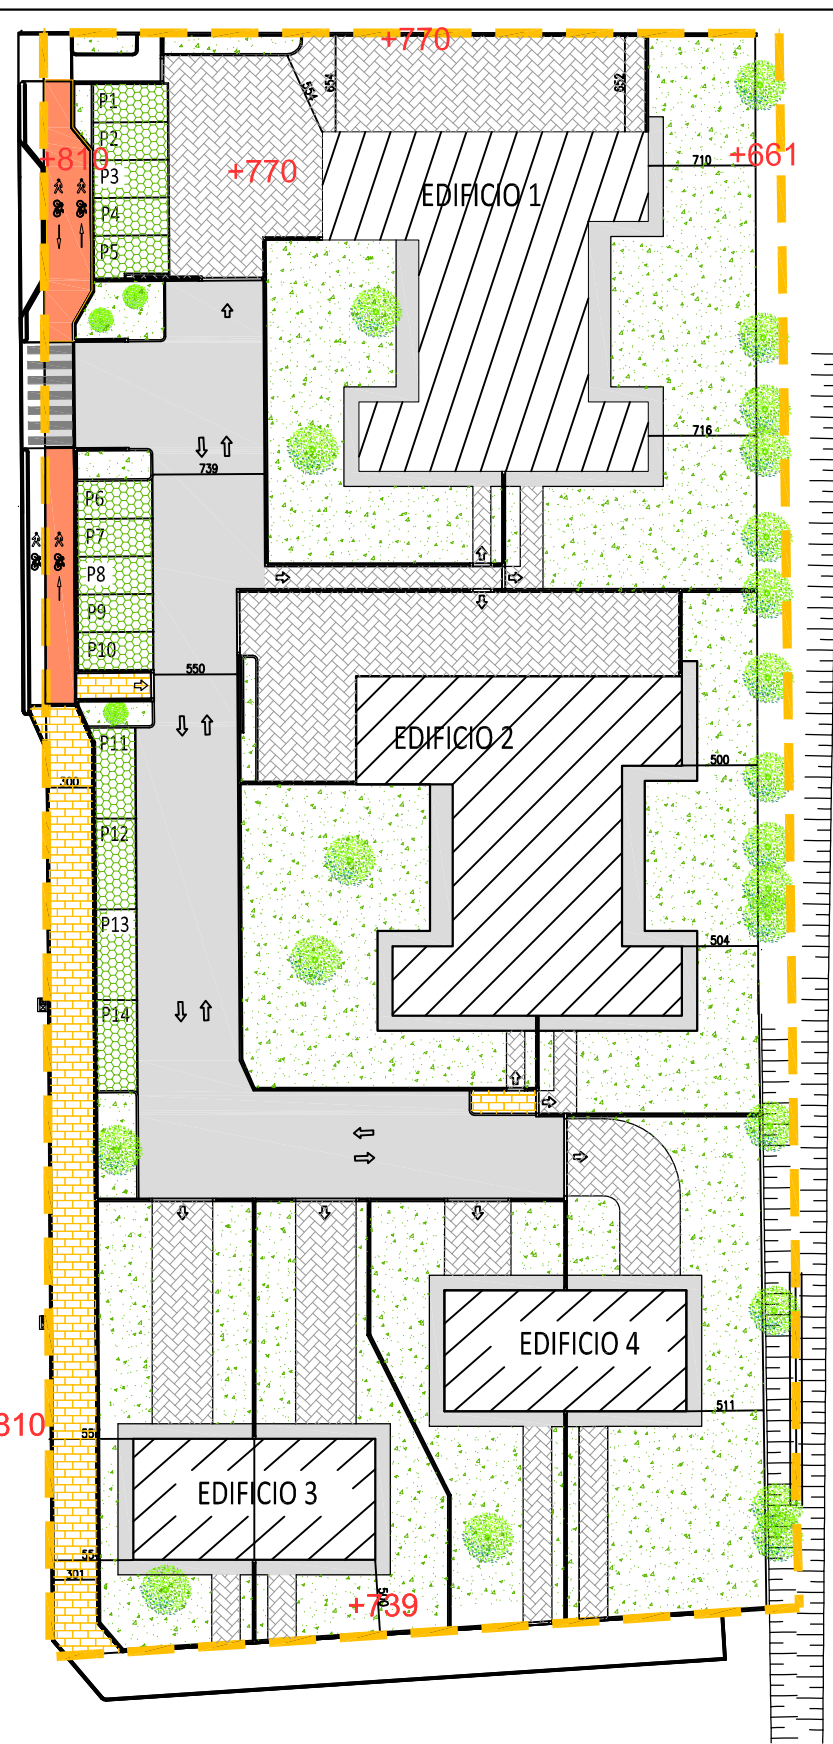

PLANIMETRIA QUOTATA DI PROGETTO AREA
DI INTERVENTO EDIFICABILE CON INDICAZIONE
DELLE SUPERFICI DI PROGETTO - Scala 1:500

AREA DI INTERVENTO EDIFICABILE			
MATERIALE	TIPOLOGIA	MQ.	C.DI PERMEABILITA'
FABBRICATI	IMPERMEABILE	970,60	0.90
STRADA INTERNA/MARCIAPIEDI/RECINZIONI ASFALTO	IMPERMEABILE	1222,07	0.90
AREA A VERDE	PERMEABILE	1758,95	0.20
PISTA CICLOPEDONALE ASFALTO COLORATO	IMPERMEABILE	77,95	0.90
MARCIAPIEDE BETONILE	IMPERMEABILE	187,76	0.90
ACCESSI CARRAI/MANOVRA BETONILE, GRANITICI	PARZ. PERMEABILE	796,01	0.70
PARCHeggi GREEN-BLOCK	PARZ. PERMEABILE	186,66	0.40
TOTALE		5200,00	0.61

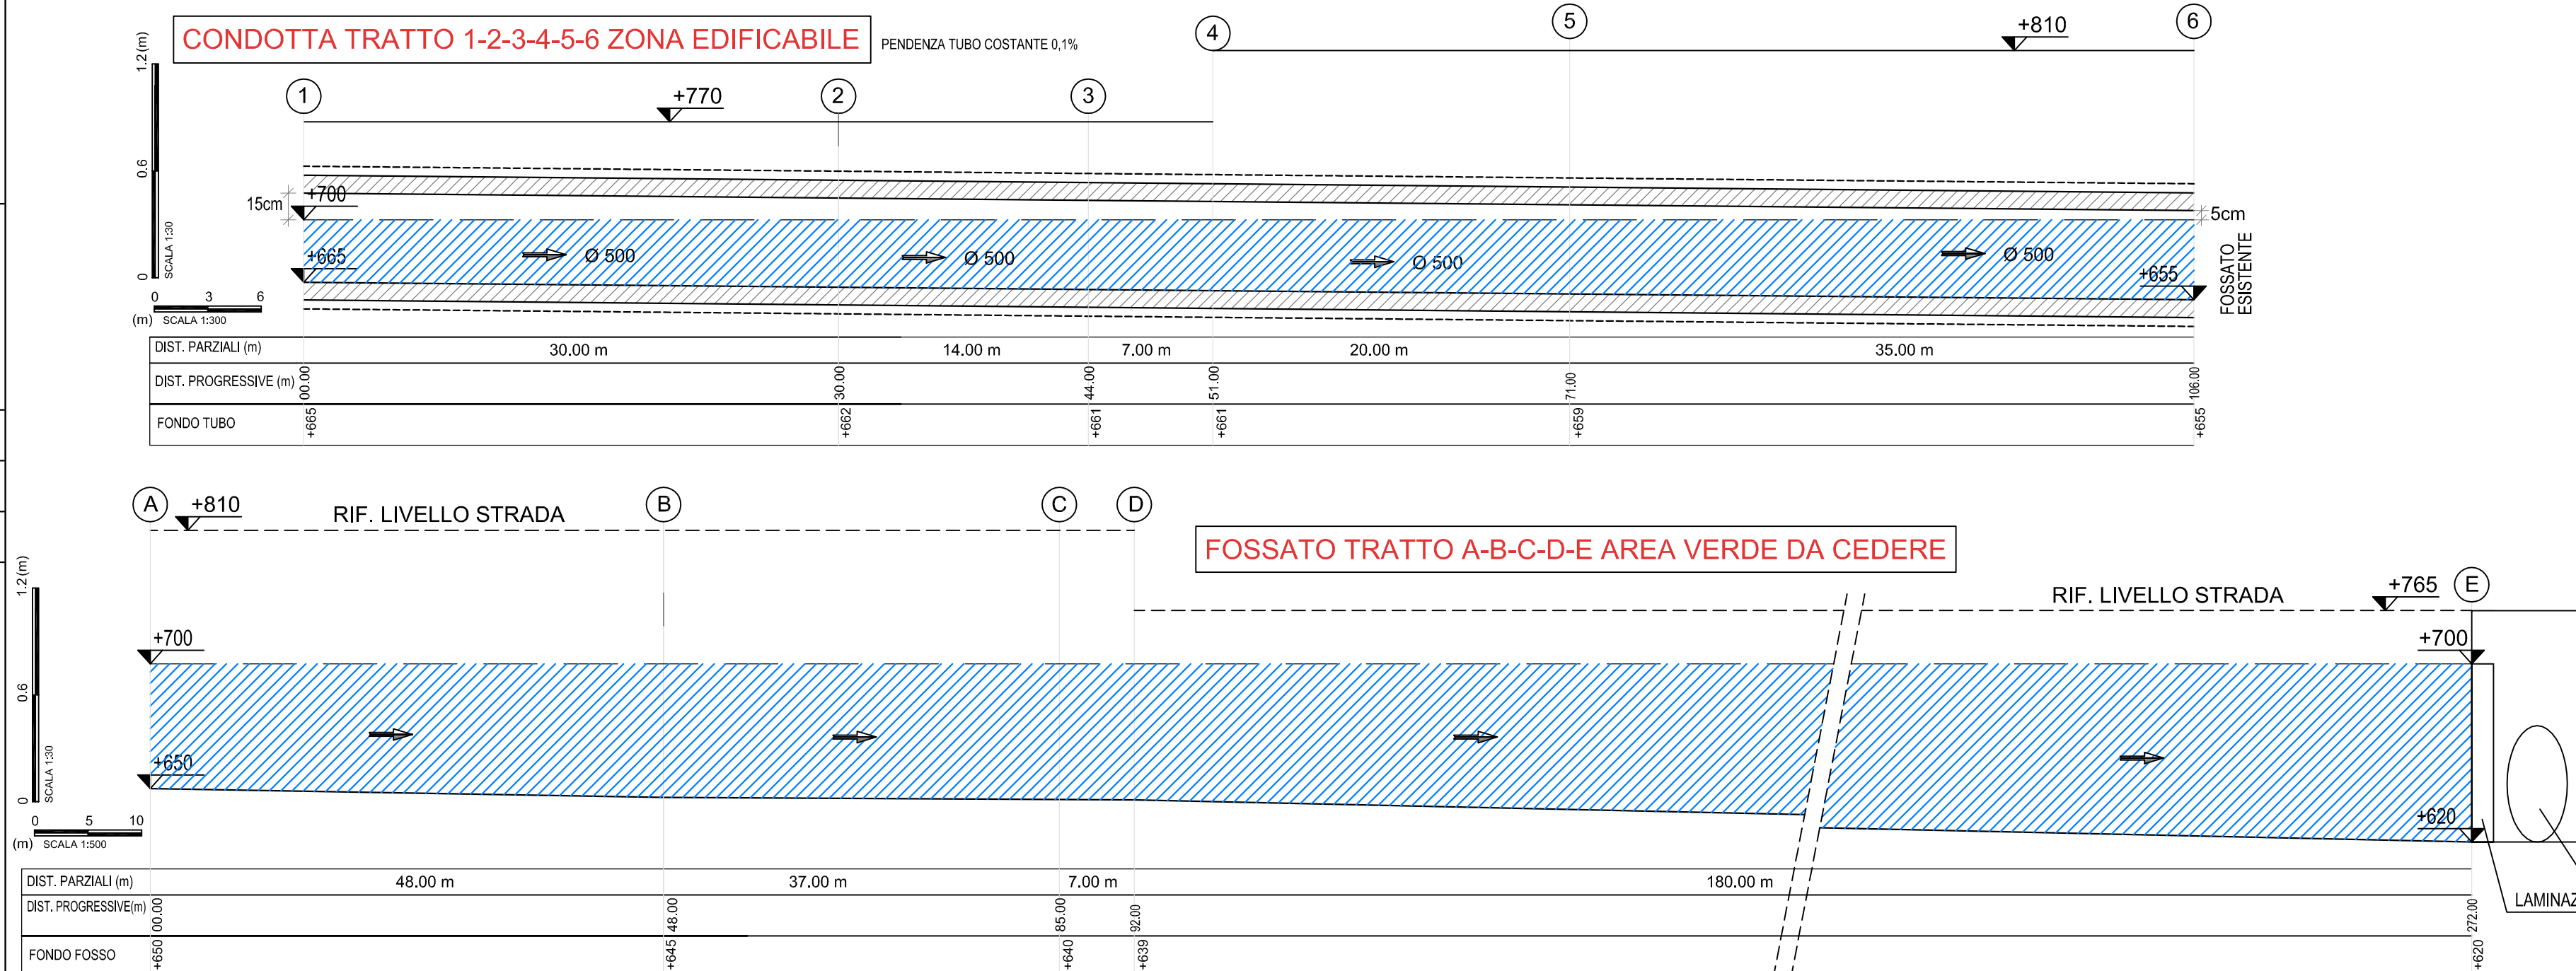

PLANIMETRIA QUOTATA DI
PROGETTO AREA VERDE
DA CEDERE - Scala 1:500

AREA VERDE DA CEDERE			
MATERIALE	TIPOLOGIA	MQ.	C.DI PERMEABILITA'
CAMPO BASKET + PISTA SKATEBOARD	IMPERMEABILE	780,74	0.9
MARCIAPIEDE BETONILE	IMPERMEABILE	126,63	0.9
PERCORSI PEDONALI GRANIO	PARZ. PERMEABILE	963,47	0.3
TOTALE		1870,84	0.59