

VERIFICA DELL' INVASO

VOLUME D' INVASO RICHIESTO PER INVARIANZA IDRAULICA:
LOTTO DESTINATO AD URBANIZZAZIONE / EDIFICAZIONE Varea urb = 341,6 mc

A DEDURRE VOLUME PICCOLI INVASI =
Varea urb - Vpi = 341,6 - 20,8 = 320,8 mc

Vinvaso minimo da realizzare = 320,8mc

CALCOLO VOLUME DI INVASO A DISPOSIZIONE

CONDOTTA Ø500 Ltot = 106 ml
V₁ = 106 ml x 0.196 mc/ml x 80% = 16,6 mc

FOSSATO A LATO DEL PARCHEGGIO Ltot = 85m
V₂ = 85 ml x (3.6)/2 x 0.55 = 84,15mc

TRATTO TOMBINAMENTO ATTRAVERSAMENTO PISTA CICLOPEDONALE
L = 7m TUBO Ø 1000
V₃ = 7 ml x 0.785 mc/ml x 60% = 3,29mc

FOSSATO PARALLELO A VIA DELLE INDUSTRIE (fino incrocio a
manufatto di laminazione) Ltot = 180m
V₄ = 180 ml x (3+0.6)/2 x 0.70 = 226,8 mc

VOLUME BACINO INVASO REALIZZATO
V₁ + V₂ + V₃ + V₄ = V = 330,84mc

VERIFICA VOLUME D' INVASO
V= 330,84 mc > volume da invasare 320,8 mc

Comune di Spinea

Provincia di Venezia
Regione Veneto

PROGETTO DI COMPATIBILITÀ IDRAULICA

"DELIBERAZIONE DELLA GIUNTA REGIONALE N°1322 DEL 10-05-2006
E S.M. E O.P.C.M. 3621-07, ORDINANZE DEL 22-01-2008 COMMISSARIO
DELEGATO PER L' EMERGENZA CONCERNENTE GLI ECCEZIONALI
EVENTI METEOROLOGICI DEL 27-09-2007 "



DOMANDA APPROVAZIONE PIANO URBANISTICO ATTUATIVO
AP-03 REP, 2800 DEL 23/11/2020
via DELLE INDUSTRIE, via EDUARDO DE FILIPPO

planimetria con schema tracciati 1:1000 - 1:250
sezioni significative 1:50



Data	Versione	Prot.	File
MAGGIO 2019	SUPERATA		
Data	Versione		
SETTEMBRE 2019	SUPERATA		
Data	Versione		
FEBBRAIO 2021	VALIDA		

Ditta: BONSO ANDREA
BONSO ANNAMARIA
BONSO MONICA
BONSO STEFANIA
BONSO MARTINA
CASARIN LEDA


Progettista Compatibilità idraulica:
Studio Tecnico Dott. Ing. Silvano Nascimben
Via F.Filzi n. 11, 31032 Casale sul Sile (TV), tel. 0422.822694
e-mail silnash@libero.it, pec silvano.nascimben@ingpec.eu

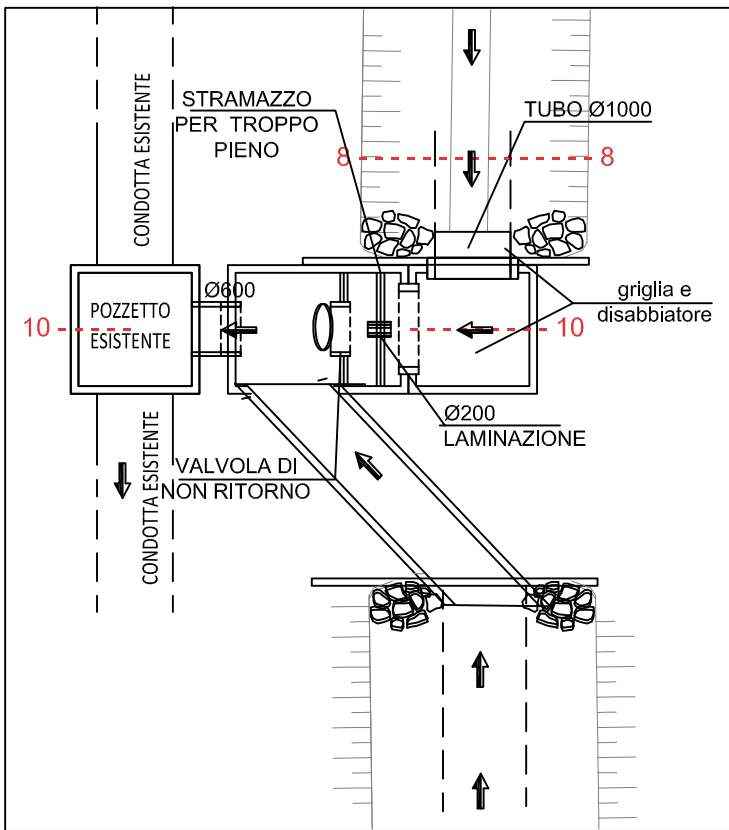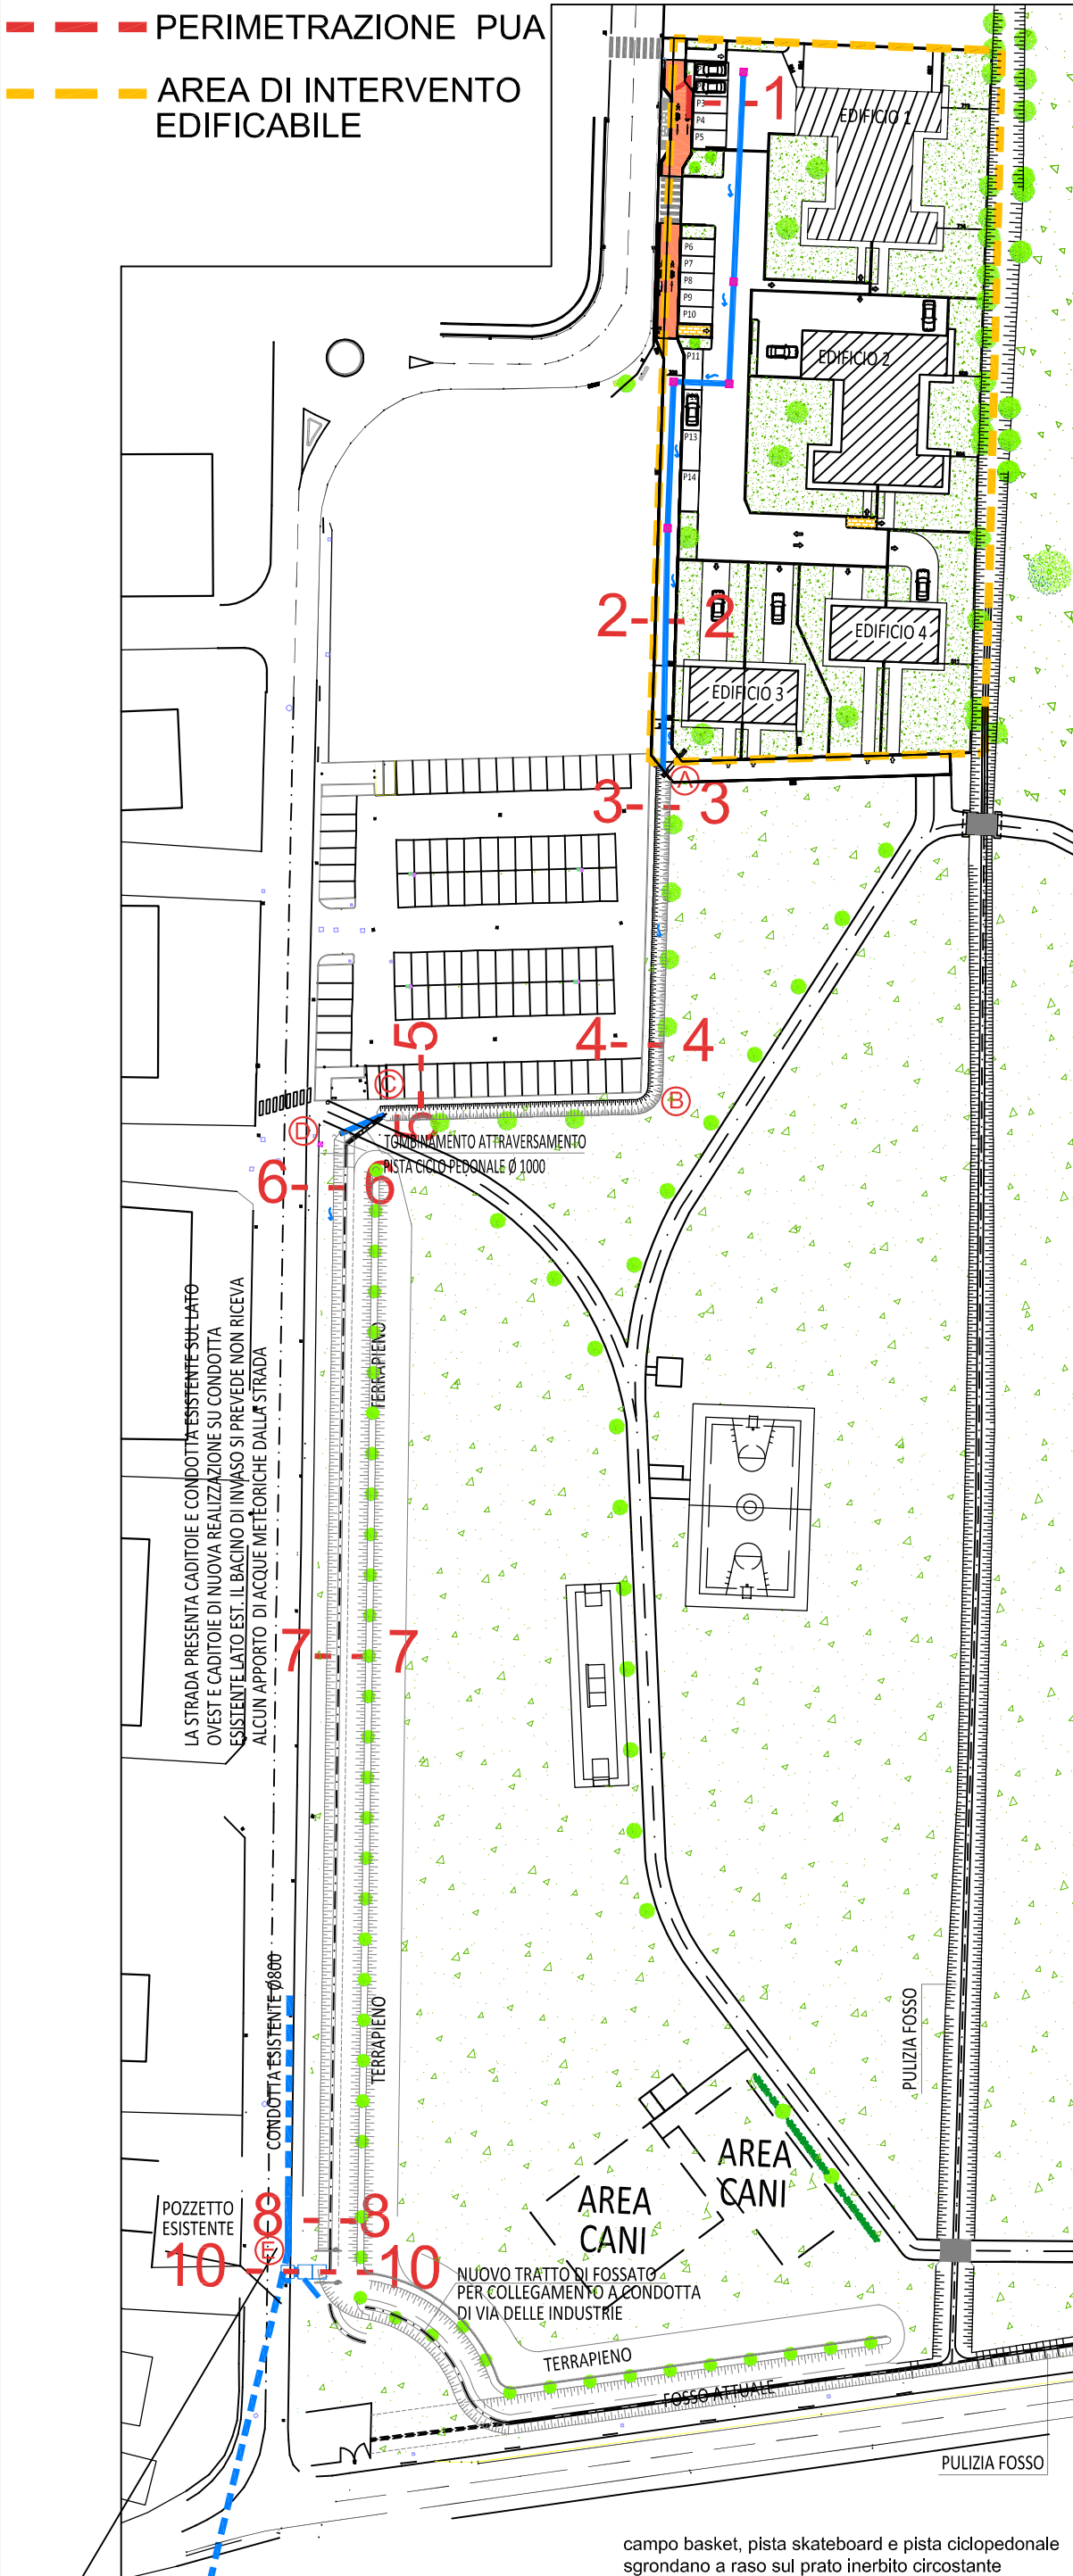

INGRANDIMENTO
- VISTA IN PANTA -

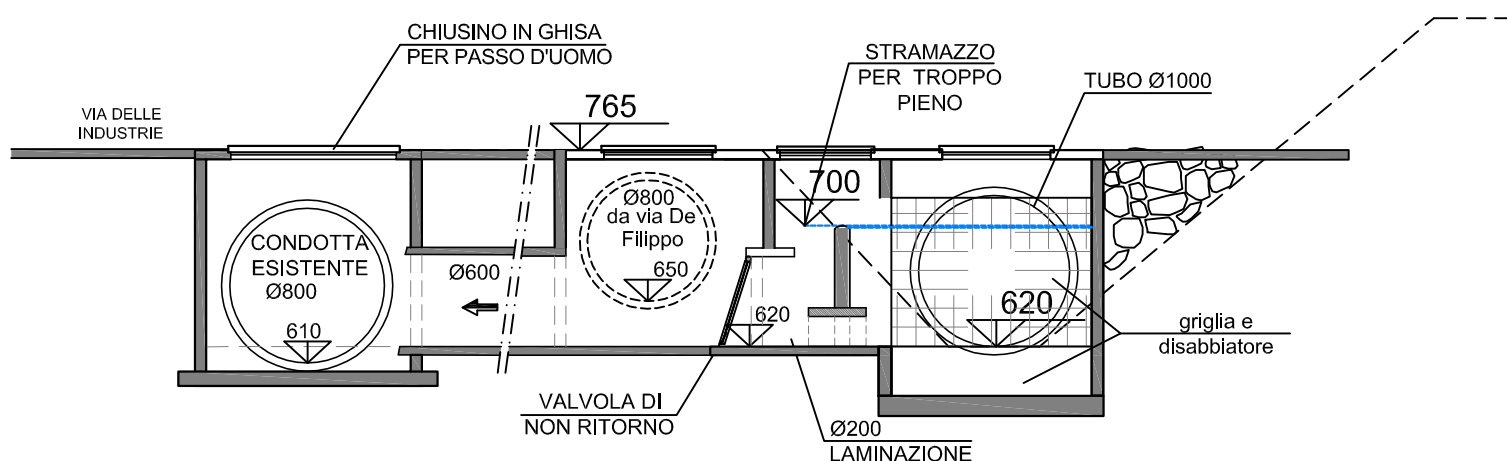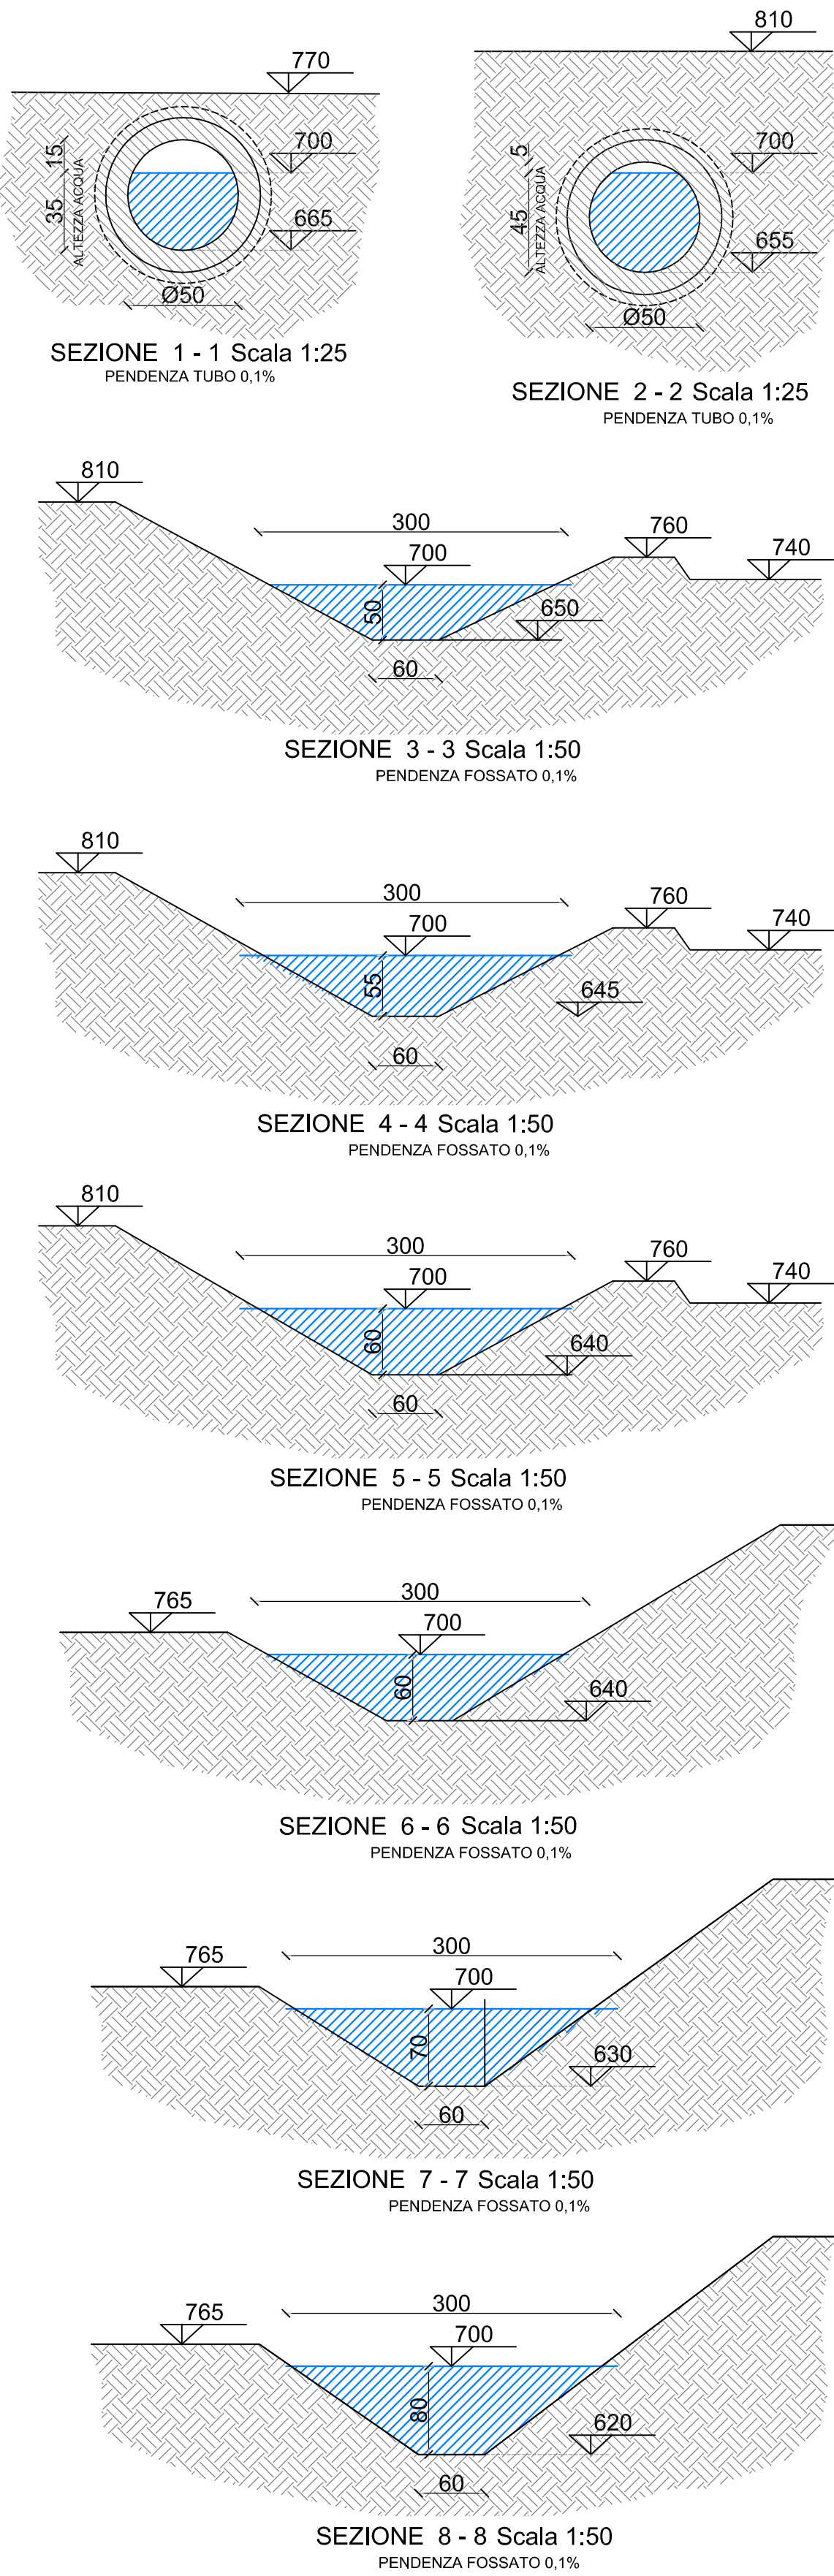

SEZIONE 10 - 10 Scala 1:50

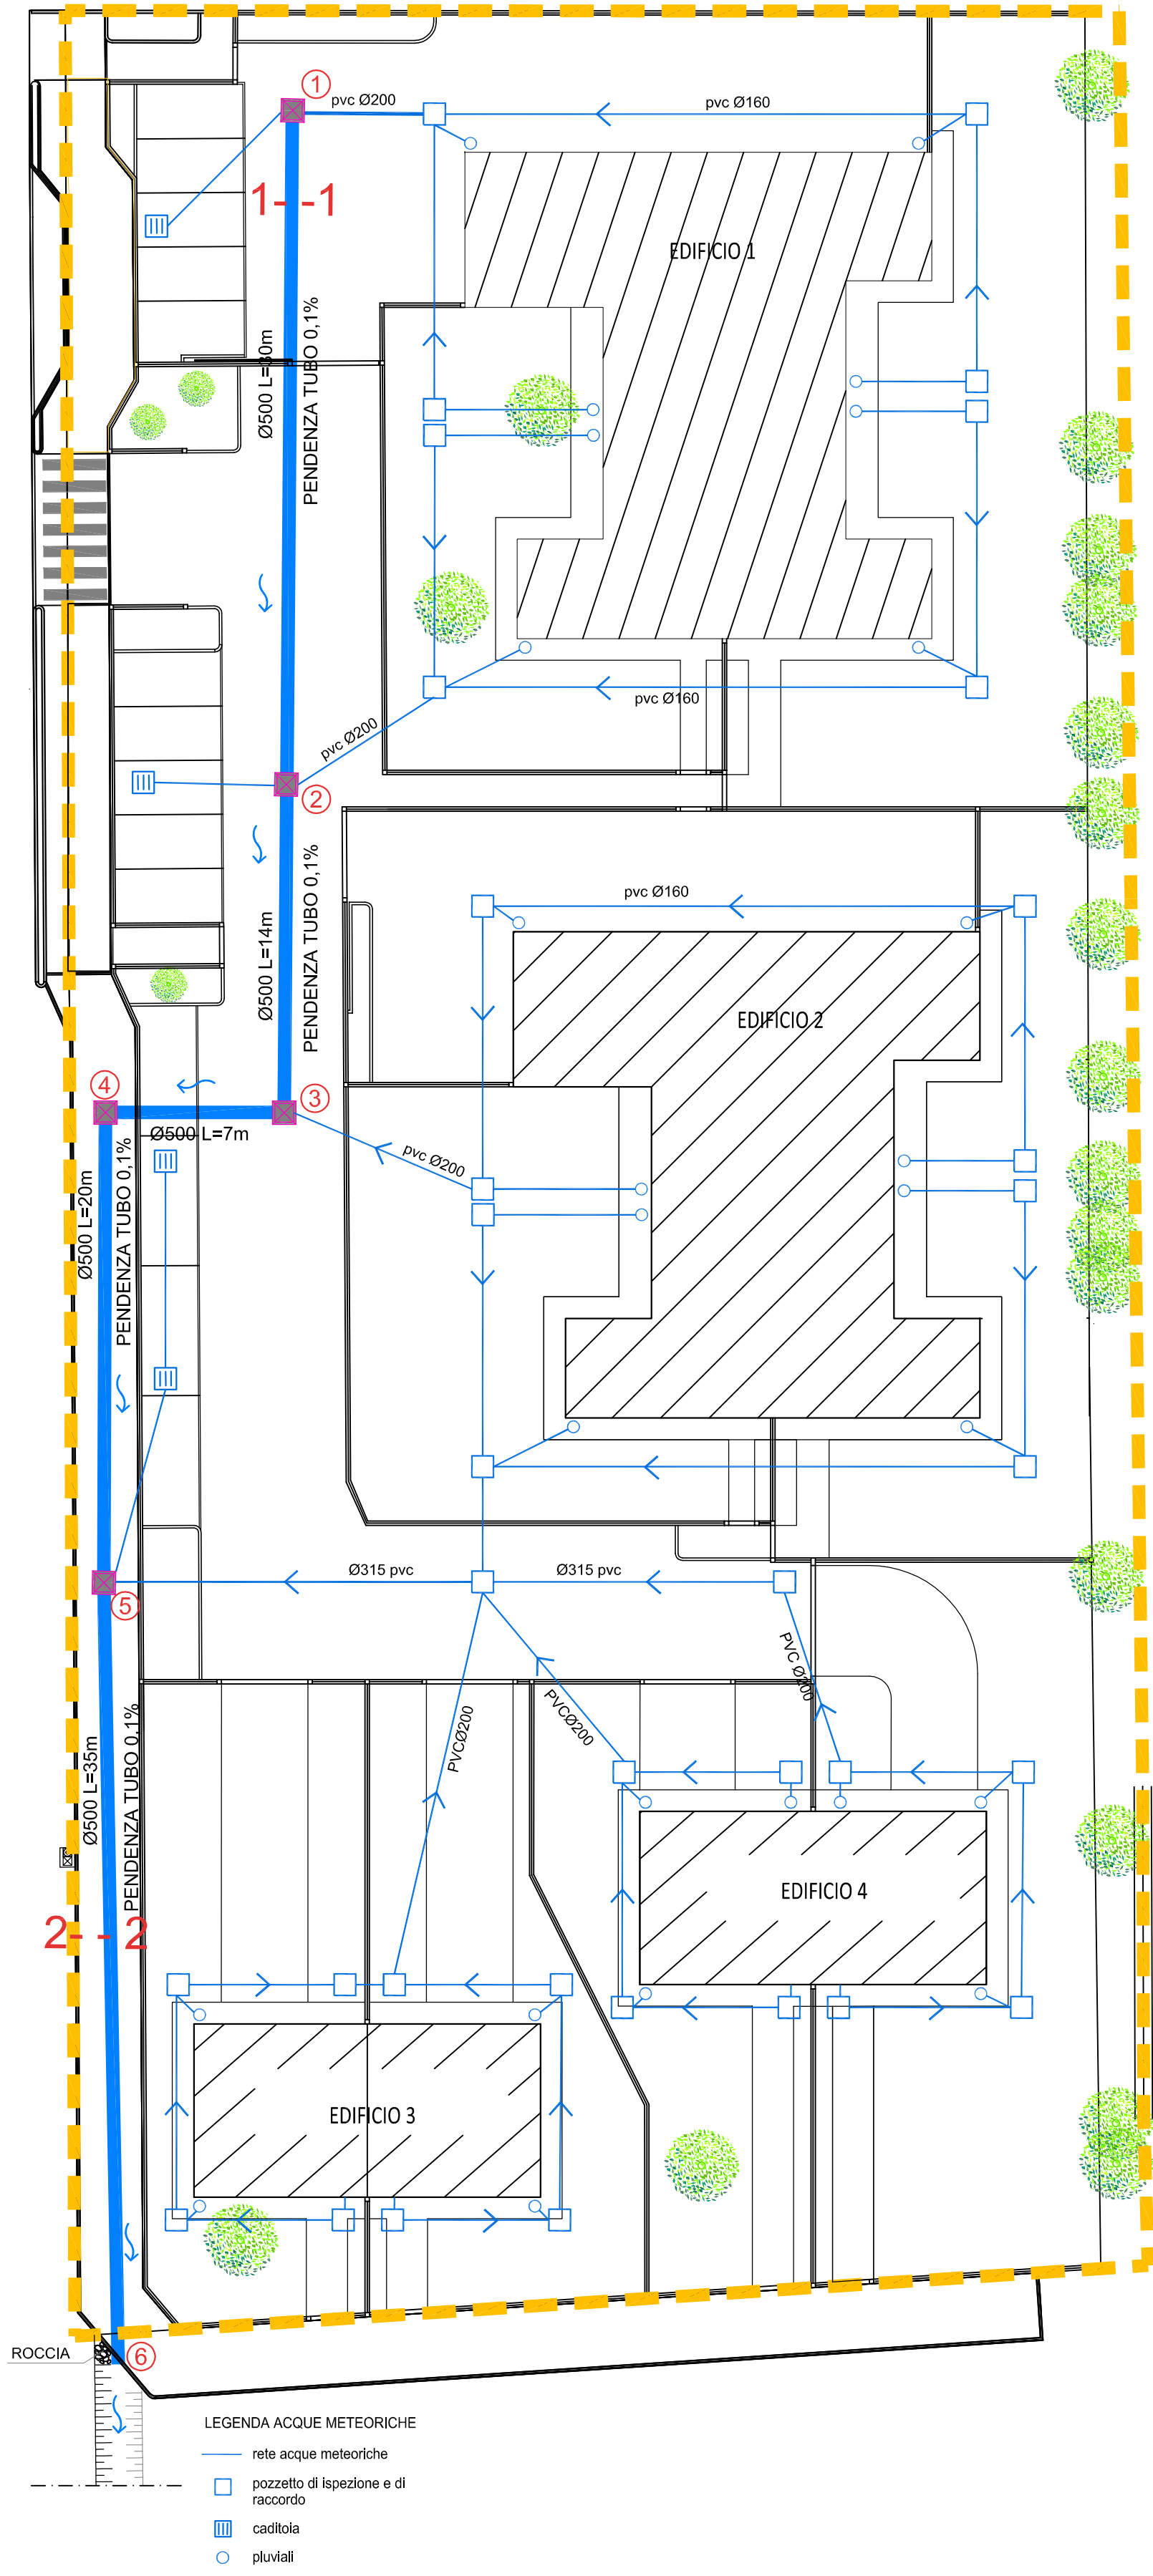

DETTAGLIO SCHEMA TRACCIATI SU AREA DI INTERVENTO EDIFICABILE
SCALA 1:250