




ESTRATTO DI MAPPA scala 1:2.000
Comune di Spinea - Foglio 9

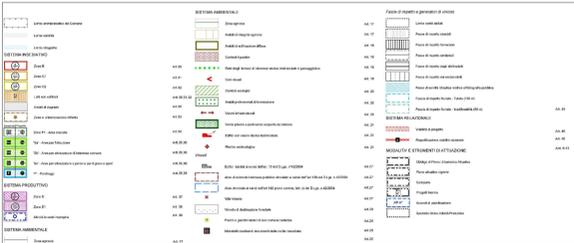

ESTRATTO VARIANTE GENERALE AL PIANO DEGLI INTERVENTI scala 1:2.000
Z.T.O. D/003 - AP-11

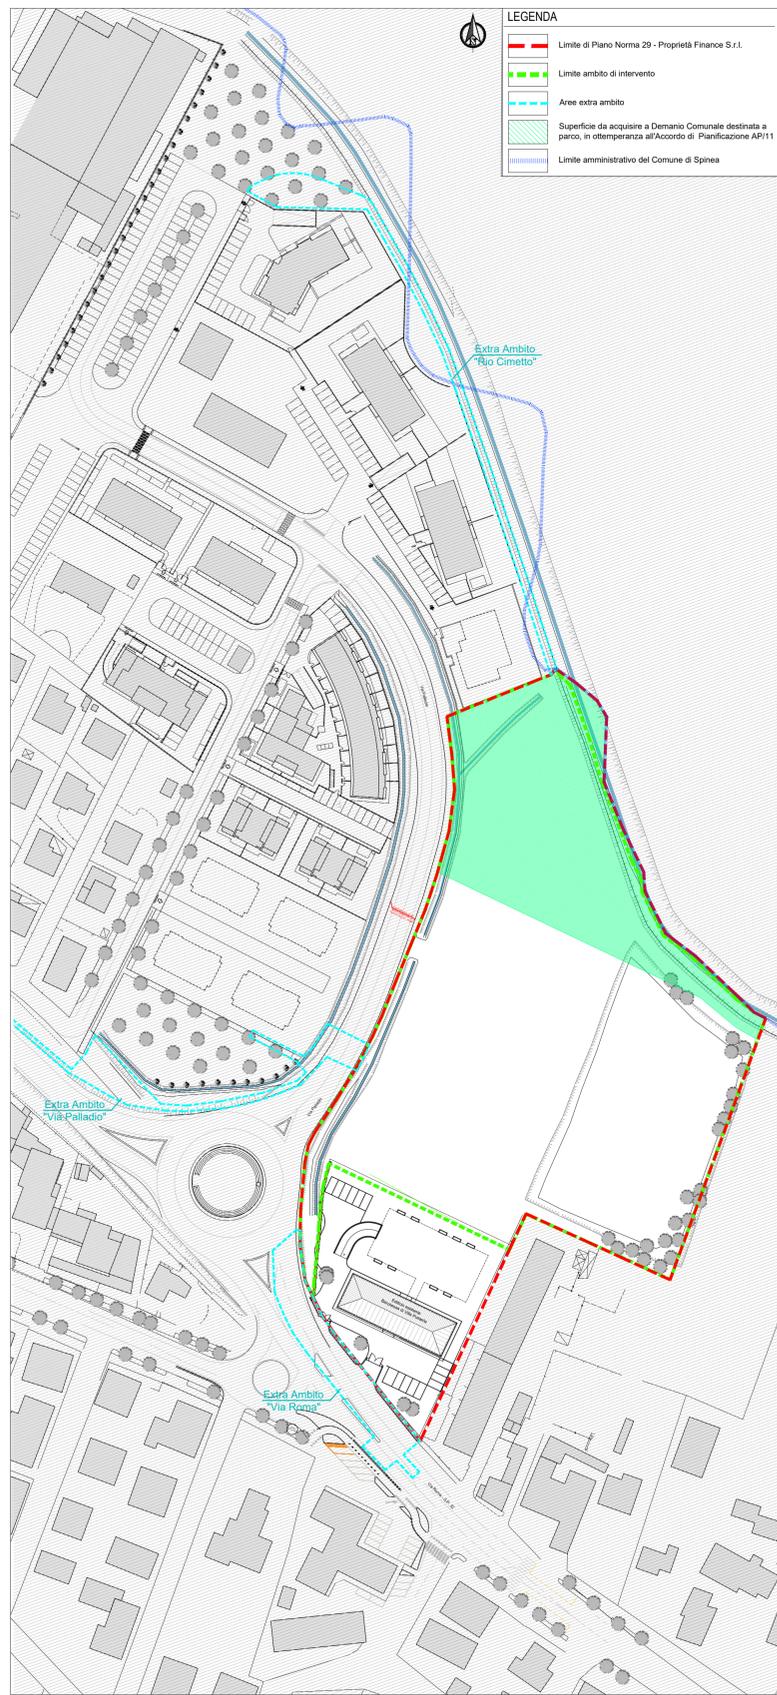

DEFINIZIONE AMBITO - RILIEVO scala 1:1.000

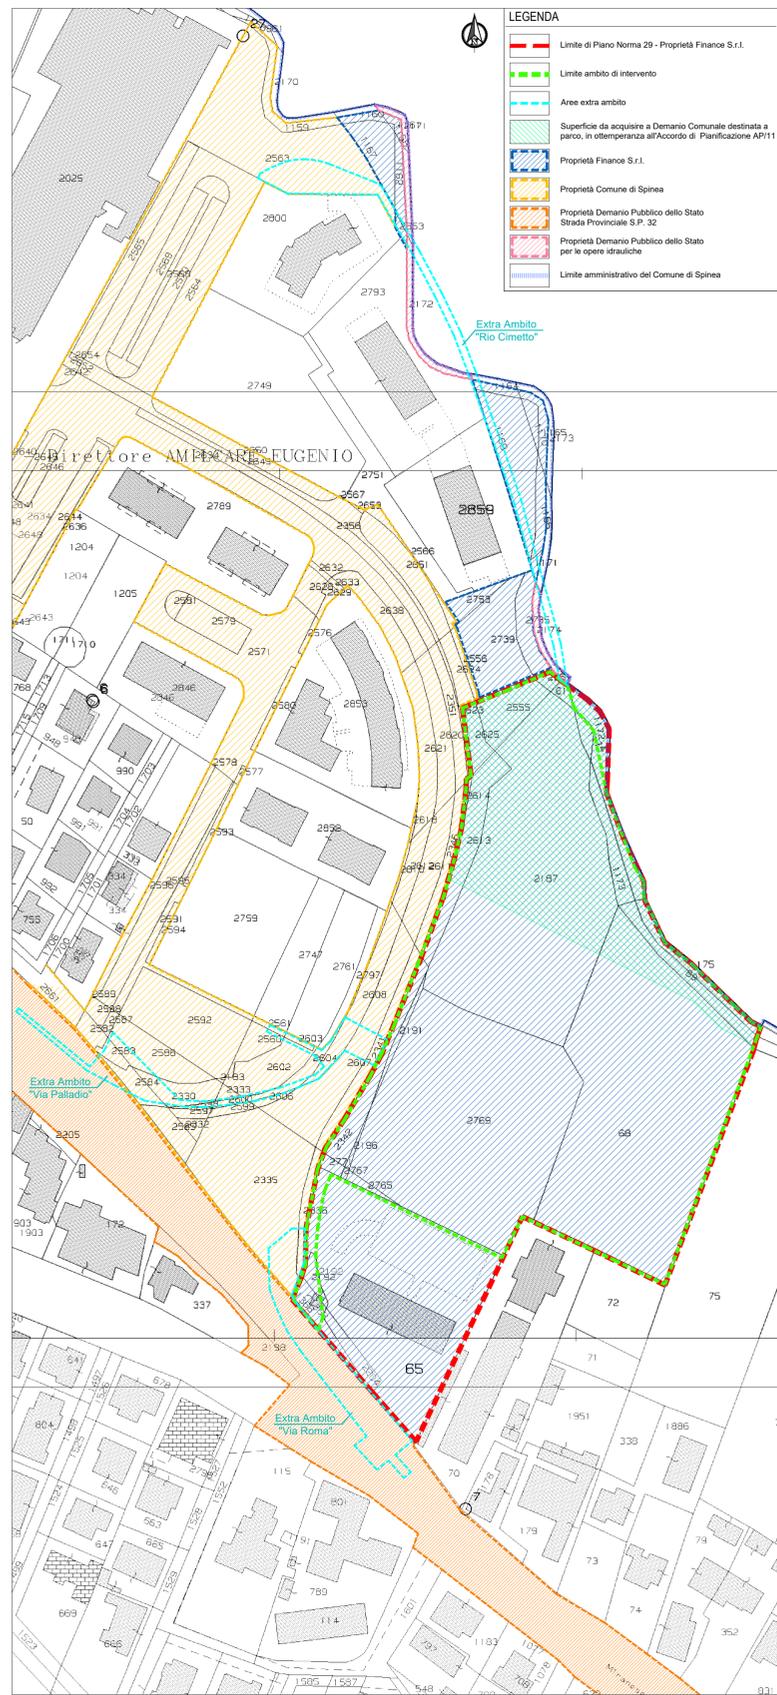

ASSETTO PROPRIETARIO - ESTRATTO CATASTALE scala 1:1.000



ORTOFOTO



ORTOFOTO

Mappali ricadenti all'interno del Piano Norma 29			
Comune	folgio	mappale	Proprietà
Spinea	9	61	Finance S.r.l.
Spinea	9	65	Finance S.r.l.
Spinea	9	68	Finance S.r.l.
Spinea	9	69	Finance S.r.l.
Spinea	9	1172	Finance S.r.l.
Spinea	9	1173	Finance S.r.l.
Spinea	9	1174	Finance S.r.l.
Spinea	9	1175	Finance S.r.l.
Spinea	9	1368	Finance S.r.l.
Spinea	9	2187	Finance S.r.l.
Spinea	9	2191	Finance S.r.l.
Spinea	9	2192	Finance S.r.l.
Spinea	9	2196	Finance S.r.l.
Spinea	9	2204	Finance S.r.l.
Spinea	9	2342	Finance S.r.l.
Spinea	9	2551	Finance S.r.l.
Spinea	9	2555	Finance S.r.l.
Spinea	9	2613	Finance S.r.l.
Spinea	9	2614	Finance S.r.l.
Spinea	9	2623	Finance S.r.l.
Spinea	9	2625	Finance S.r.l.
Spinea	9	2765	Finance S.r.l.
Spinea	9	2767	Finance S.r.l.
Spinea	9	2769	Finance S.r.l.
Spinea	9	2769	Finance S.r.l.
Spinea	9	2771	Finance S.r.l.

Mappali Extra Ambito "Via Roma"			
Comune	folgio	mappale	Proprietà
Spinea	9	2335	Comune di Spinea
Spinea	9	2336	Comune di Spinea

Mappali Extra Ambito "Via Palladio"			
Comune	folgio	mappale	Proprietà
Spinea	9	2341	Comune di Spinea
Spinea	9	2330	Comune di Spinea
Spinea	9	2333	Comune di Spinea
Spinea	9	2360	Comune di Spinea
Spinea	9	2361	Comune di Spinea
Spinea	9	2383	Comune di Spinea
Spinea	9	2384	Comune di Spinea
Spinea	9	2386	Comune di Spinea
Spinea	9	2398	Comune di Spinea
Spinea	9	2600	Comune di Spinea
Spinea	9	2602	Comune di Spinea
Spinea	9	2603	Comune di Spinea
Spinea	9	2604	Comune di Spinea
Spinea	9	2607	Comune di Spinea
Spinea	9	2608	Comune di Spinea

Mappali Extra Ambito "Rio Cimetto"			
Comune	folgio	mappale	Proprietà
Spinea	9	1171	Finance S.r.l.
Spinea	9	1162	Vincolo di uso pubblico [Atto Res. 2664 del 31/10/2012] Finance S.r.l.
Spinea	9	1164	Vincolo di uso pubblico [Atto Res. 2664 del 31/10/2012] Finance S.r.l.
Spinea	9	1166	Vincolo di uso pubblico [Atto Res. 2664 del 31/10/2012] Finance S.r.l.
Spinea	9	1167	Vincolo di uso pubblico [Atto Res. 2664 del 31/10/2012] Finance S.r.l.
Spinea	9	1169	Vincolo di uso pubblico [Atto Res. 2664 del 31/10/2012] Finance S.r.l.
Spinea	9	2171	Demanio pubblico dello Stato per le opere idrauliche
Spinea	9	2172	Demanio pubblico dello Stato per le opere idrauliche
Spinea	9	2174	Demanio pubblico dello Stato per le opere idrauliche
Spinea	9	2553	Finance S.r.l.
Spinea	9	2563	Comune di Spinea
Spinea	9	2735	Finance S.r.l.



**Città Metropolitana di
VENEZIA
COMUNE DI SPINEA**

OGGETTO
**PIANO URBANISTICO ATTUATIVO
DI INIZIATIVA PRIVATA
P.U.A. di dettaglio "AP/11 - Piano Norma 29"**
Zona situata tra via Roma e via Palladio a Spinea [VE]

RICHIEDENTI
FINANCE S.R.L. p.i. 02467030272
via Roma, 130
30038 - Spinea [VE]

PROGETTISTI
Ing. Andrea Berro
BS Berro & Sartori ingegneria S.r.l.
via Roma, 130
30038 - Spinea [VE]
t. (+39) 041 5195400 www. www.bs-eng.net
f. (+39) 041 5195050 pec: info@pec.bs-eng.net
P. IVA 04095420271 e-mail: info@bs-eng.net

Ref. progetto ARCHITETTONICO Arch. Andrea Sartori
COLLABORATORI Arch. Marta Defaci

REV./n°	DATA	DESCRIZIONE
00	giugno 2018	Richiesta approvazione P.U.A.
01	luglio 2018	Integrazioni
01	settembre 2018	Adeguamento prescrizioni enti e uffici comunali
02	dicembre 2018	Adeguamento prescrizioni enti e uffici comunali

ELABORATO
**Stato di fatto:
COROGRAFIA
DEFINIZIONE AMBITO
ASSETTO PROPRIETARIO**

SCALA **1:2.000**
1:1.000

N. TAVOLA
U01

PRELIMINARE DEFINITIVO AUTORIZZATO ESECUTIVO AS BUILT

Il presente disegno è di proprietà dei progettisti e non può essere riprodotto né consegnato a terzi senza loro autorizzazione scritta Art.99 L.22/04/1941 N.63