


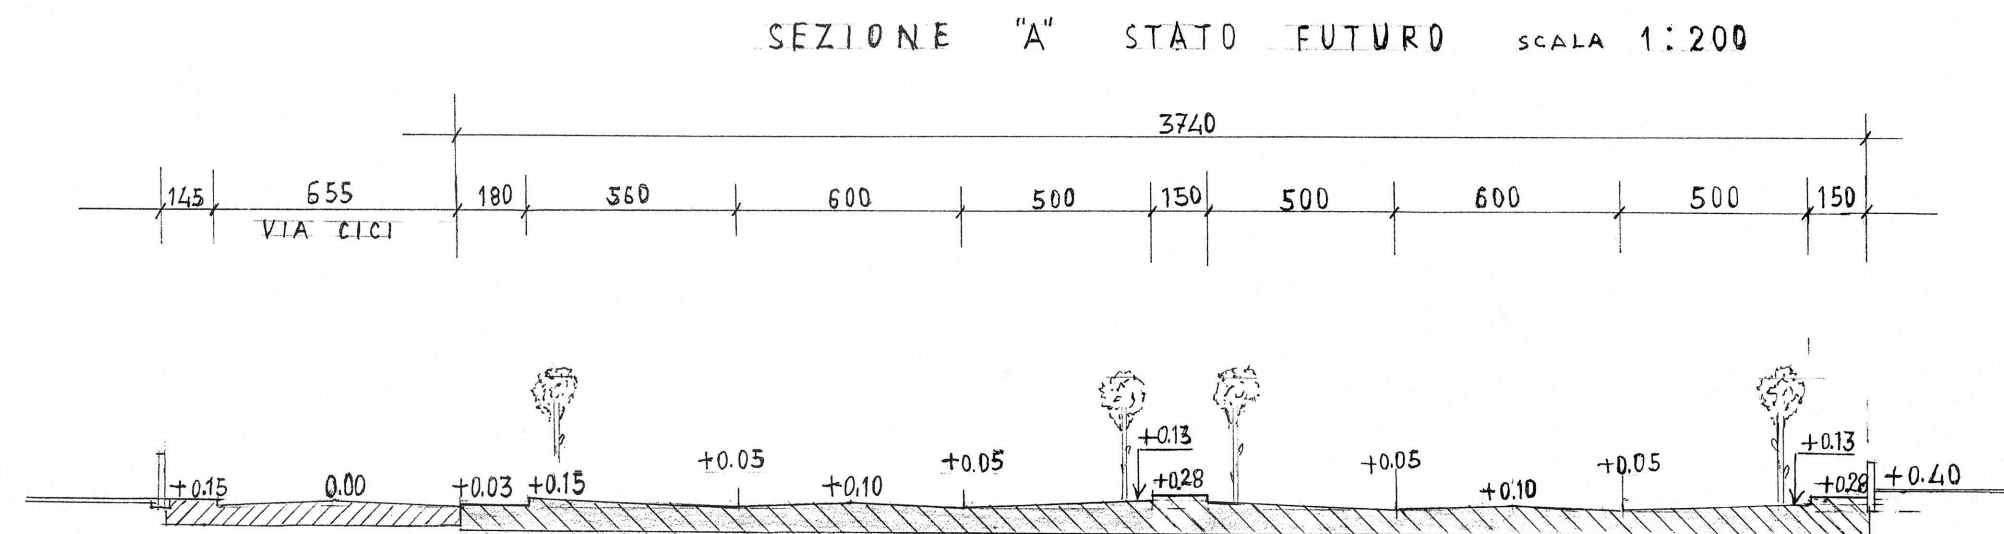
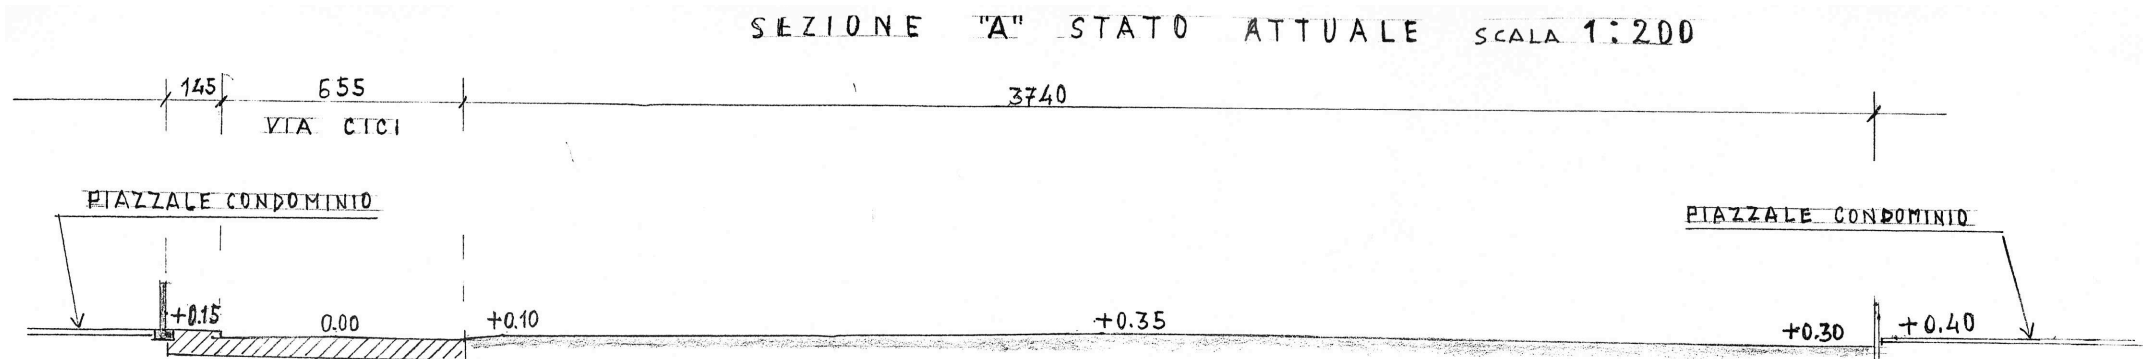
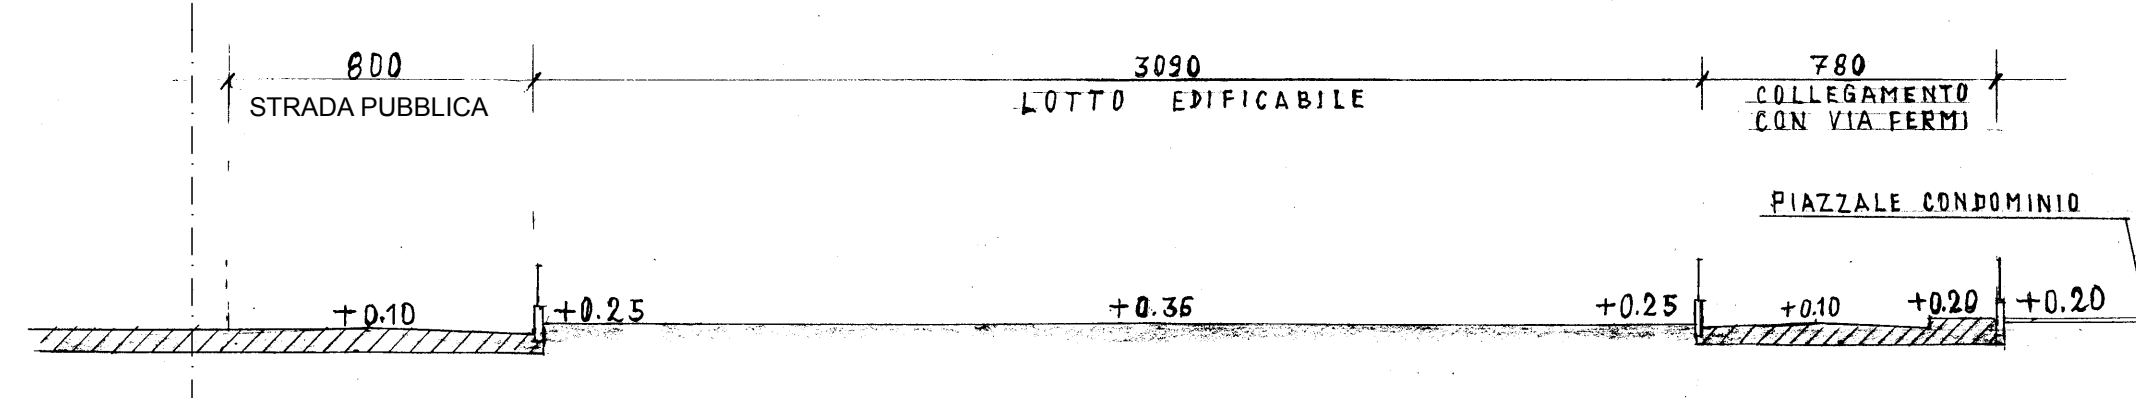
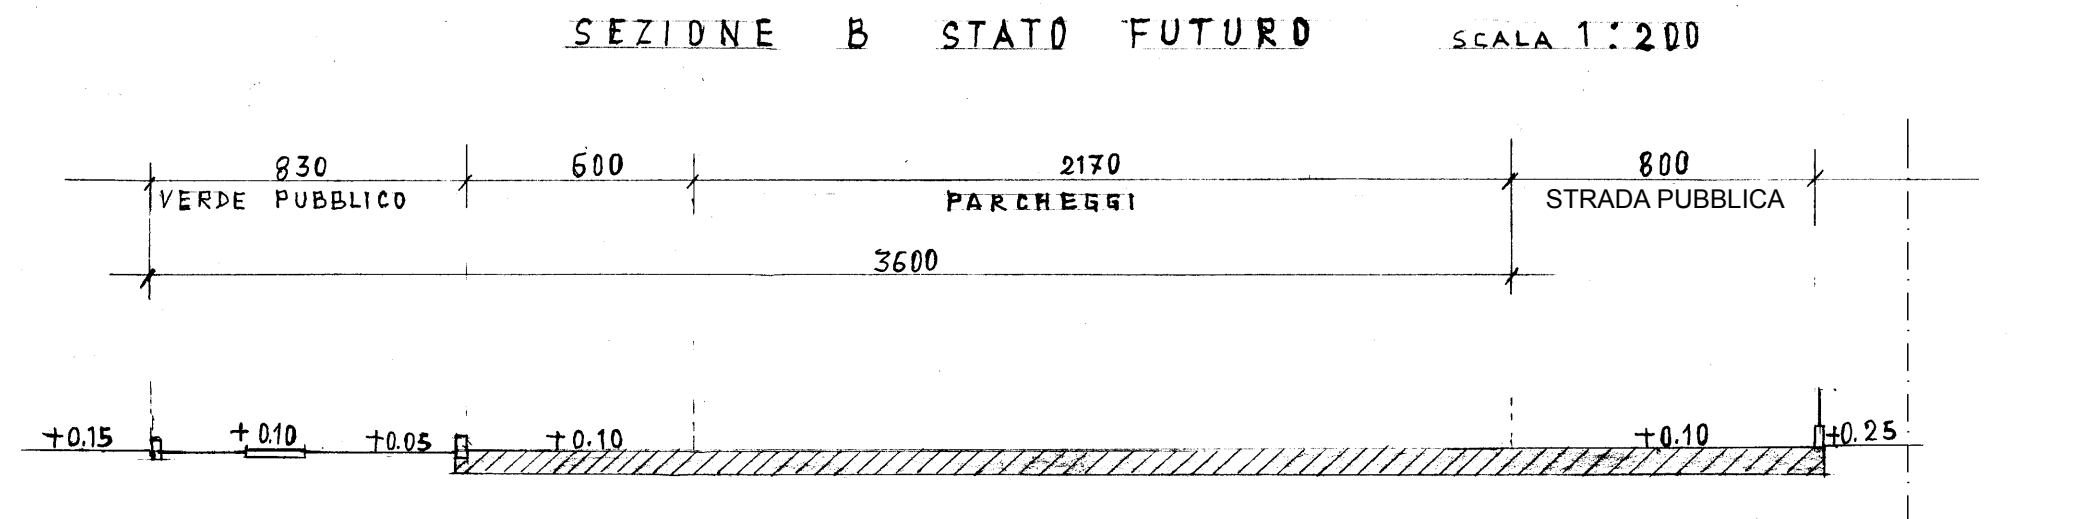
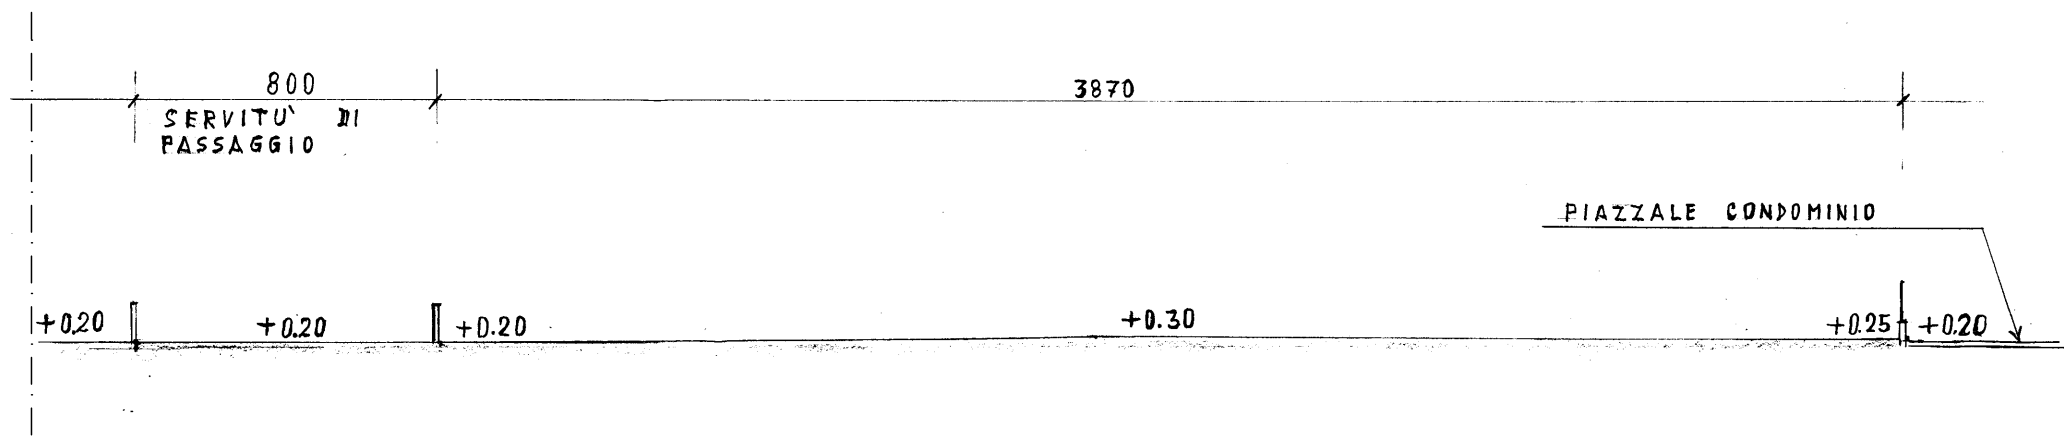


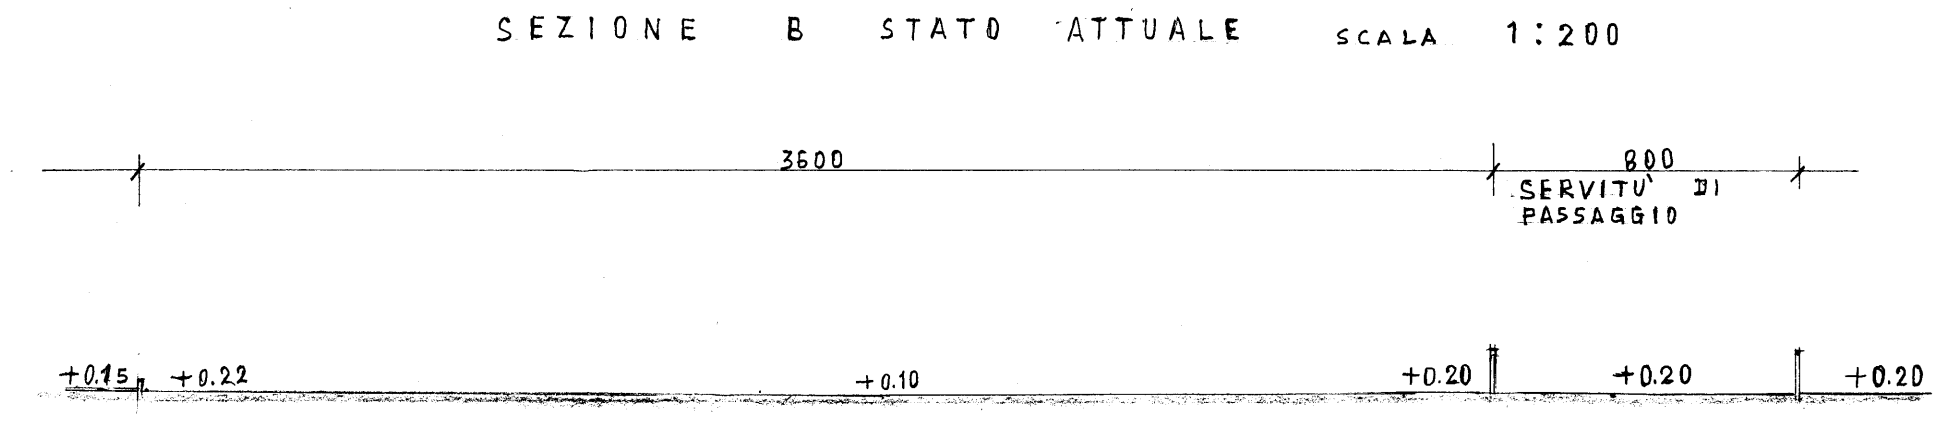


DETTAGLIO PIAZZOLA PER ISOLA ECOLOGICA FUORI TERRA
(comprensiva di circa 10 nuove unità immobiliari secondo parere preliminare Veritas s.p.a. del 29/10/2020)
Scala 1:100

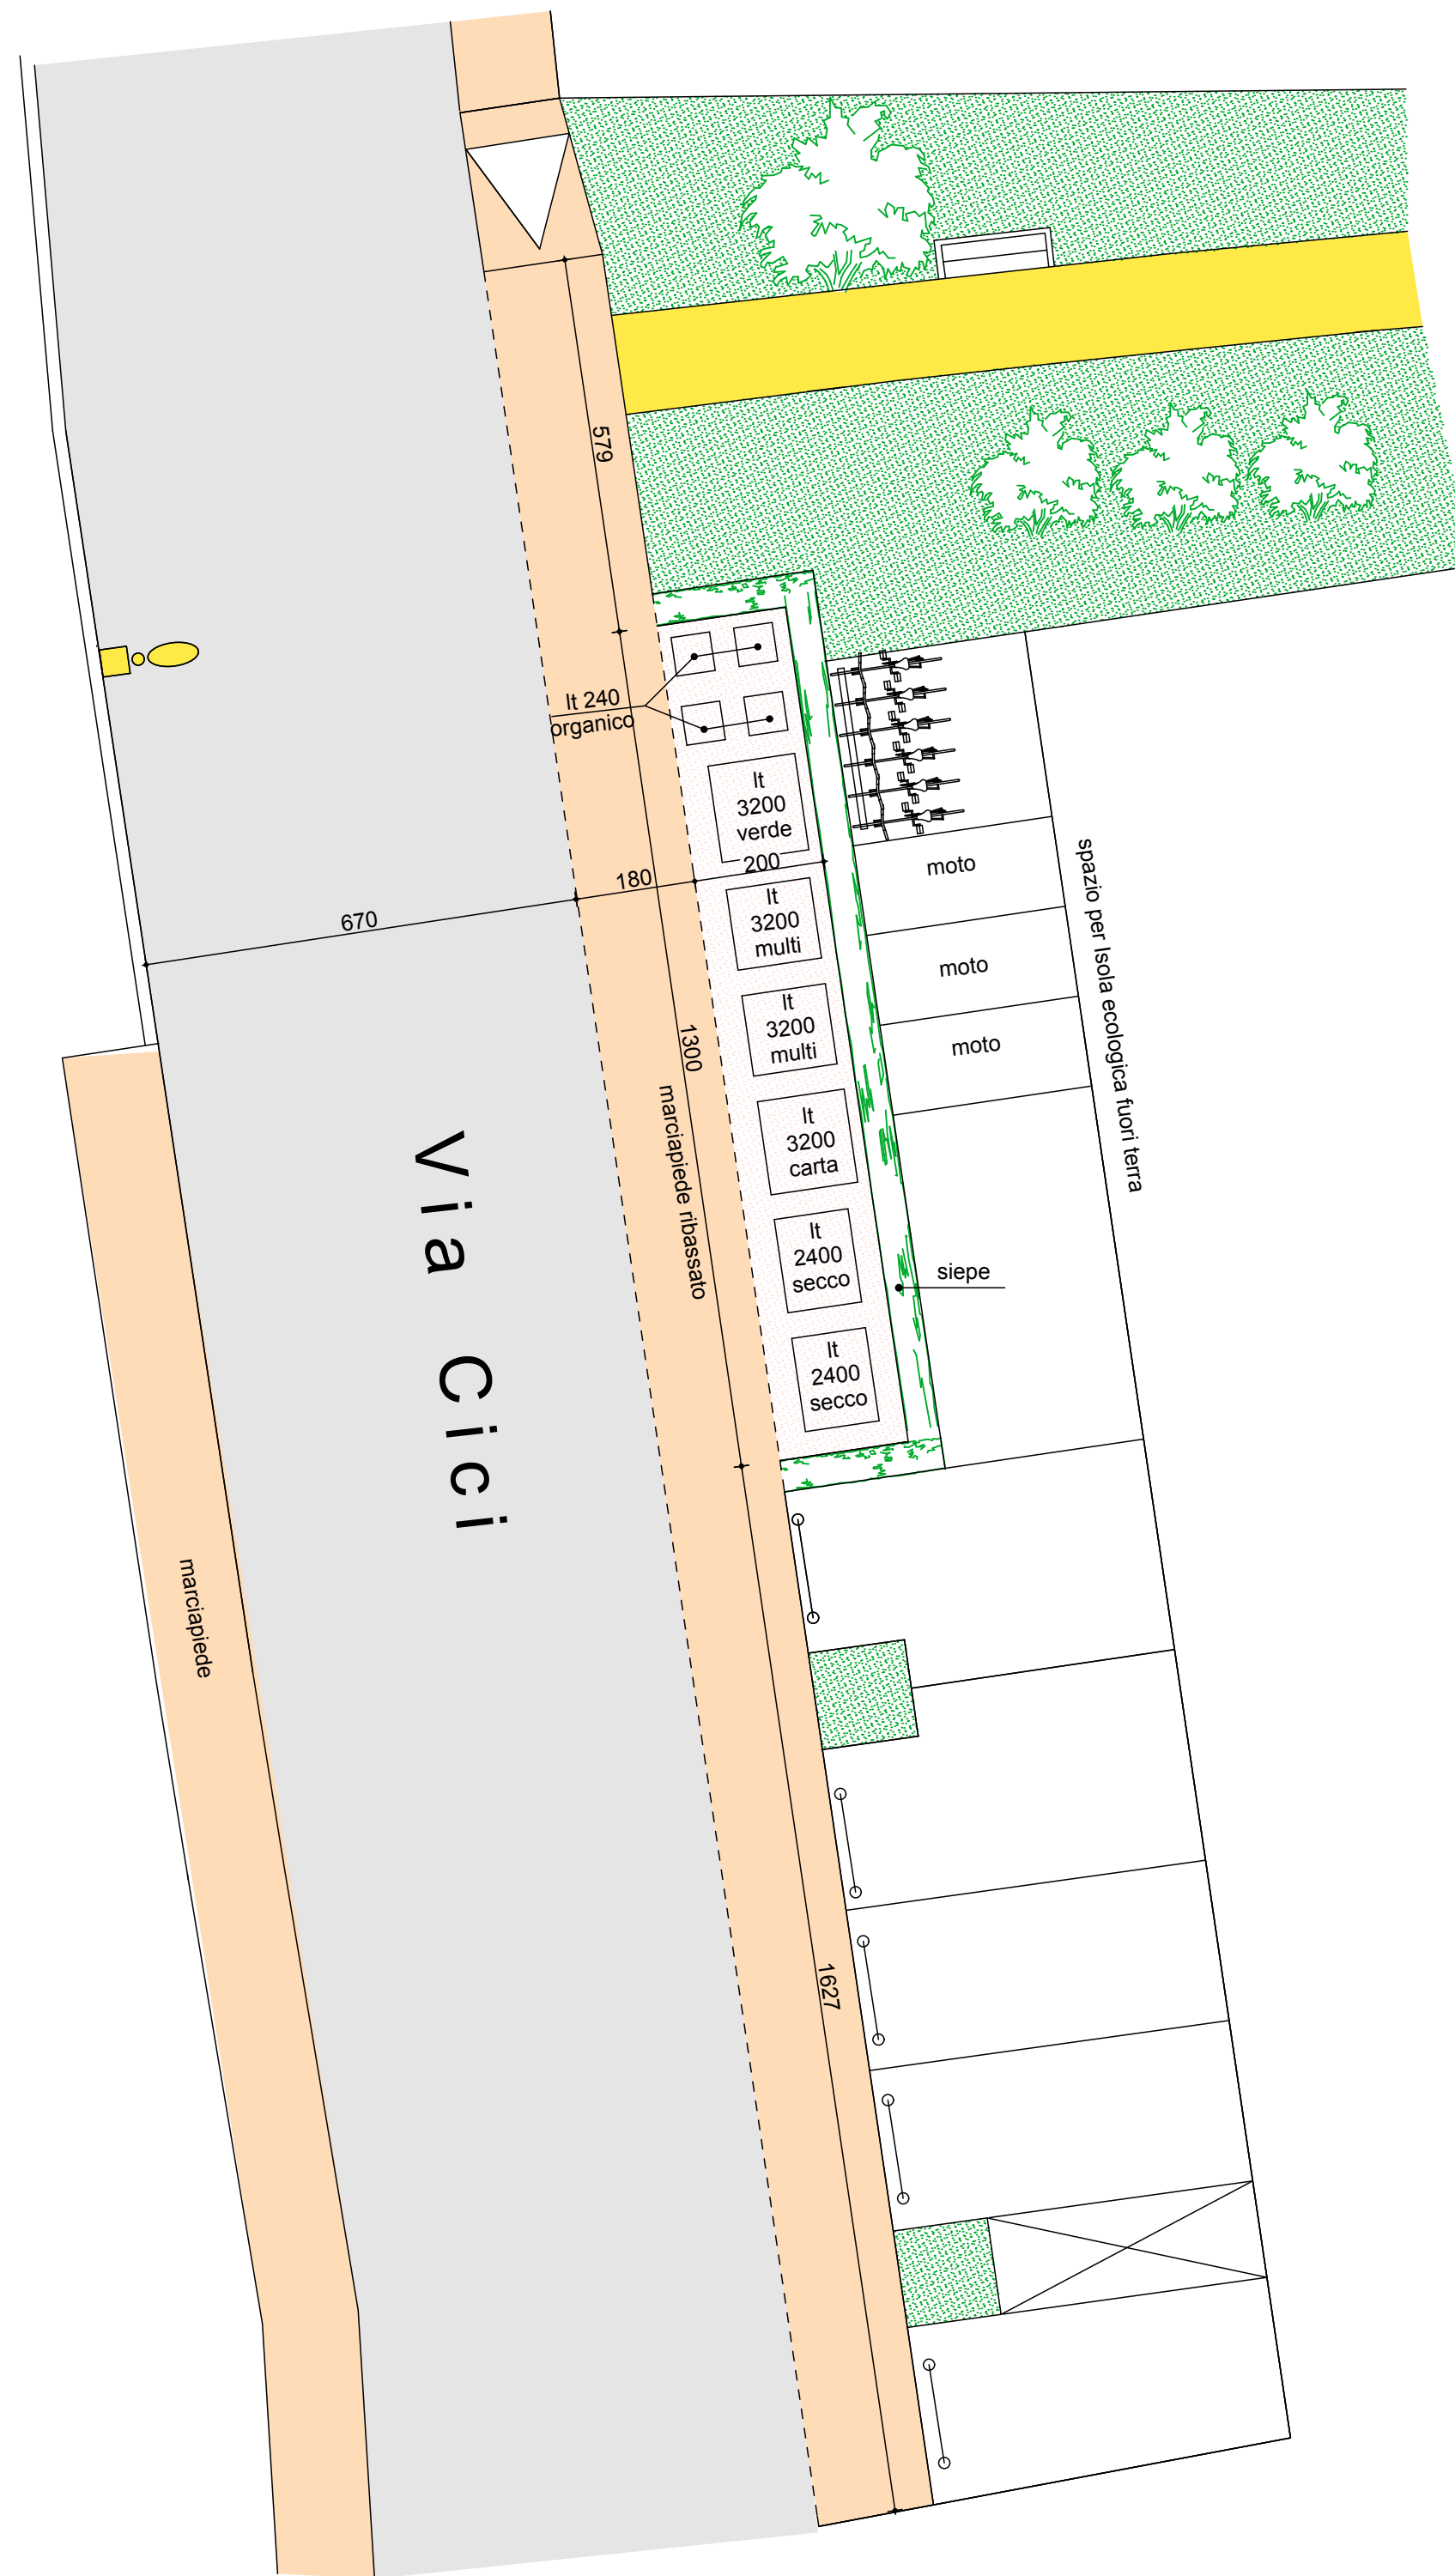

SEZIONE "C" STATO ATTUALE SCALA 1:200

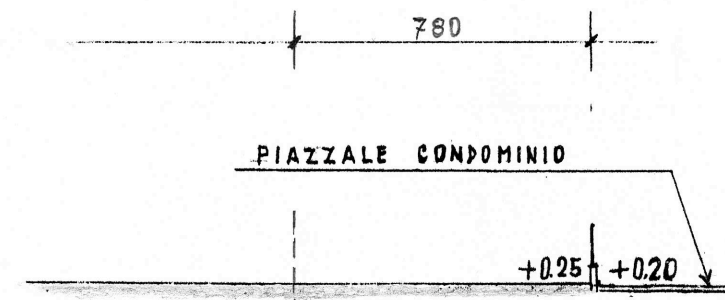

SEZIONE "C" STATO FUTURO SCALA 1:200

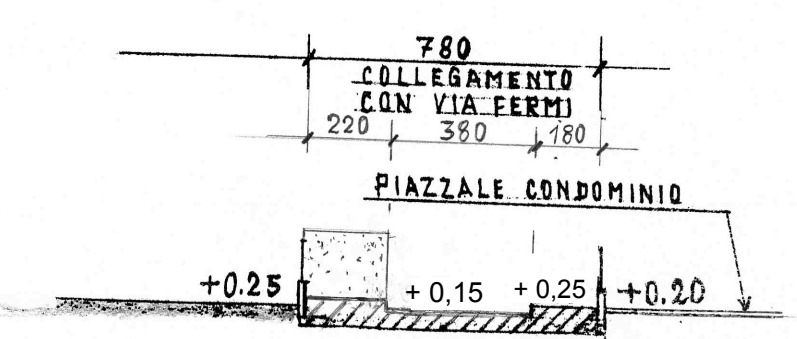

Per la committenza
(con procura)

Costruzioni Marson Oscar e Raffaele s.n.c.
MARSON OSCAR e RAFFAELE snc
Via Spinea - Via Don Antonio 78
041 994278
P.IVA 03360770279

Il tecnico
Arch. Massimo Chinellato

ORDINE DEGLI ARCHITETTI
PIANIFICATORI, PAESAGGISTI E CONSERVATORI
DELLA PROVINCIA DI VENEZIA
SEZIONE DI VENEZIA
ARCHITETTO MASSIMO CHINELLATO
N° 3278

IMMOBILIARE G.B. s.n.c.
di G. B. LAURETTA & C.
Via Spinea - Via Don Antonio 78
041 994278
P.IVA 03360770279
Immobiliare GB s.n.c. di Gobbo Lauretta & C.

Progetto definitivo			
	Studio associato:		Spinea (Ve) - Via Cici n° 17/2 Tel. e fax 041 997271
	Architetto Massimo Chinellato Geometra Daniele Favaretto		Caltana (Ve) - Via Einaudi n° 2/b Tel. e fax 041 5732037 e-mail: chinellato.favaretto@libero.it www.studiochinellatofavaretto.it
Committenti Tessari Antonio - Tessari Lorena - Tessari Sabrina - Tessari Graziana - Tessari Manuela - Gallo Pulcheria (usufruttuaria)			
Lavoro Piano di lottizzazione "Piano norma n°35"		Data Giugno 2021 1 Agosto 2021 2 Febbraio 2022 3 Marzo 2022	Scala 1:200 Disegno Tav.3
Oggetto del disegno Stato attuale / futuro: Dettaglio isola ecologica - sezione C-C (collegamento con Via Fermi) sezione A-A / B-B (andamento del terreno ante e post intervento)			