



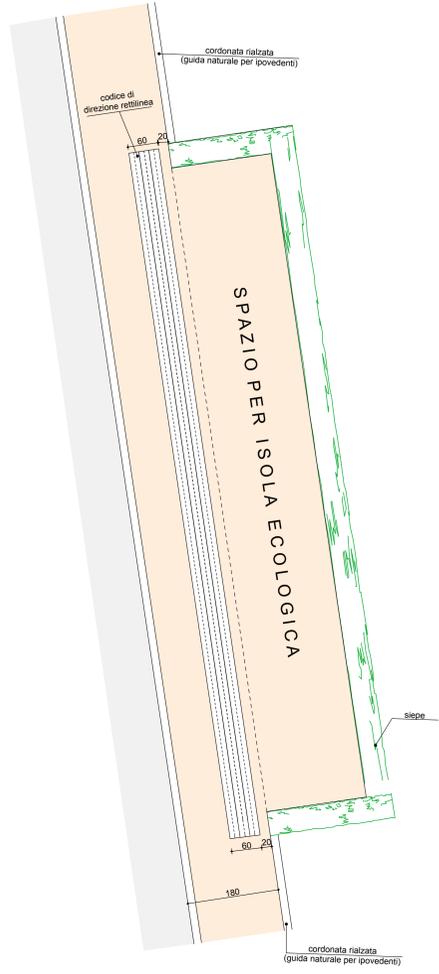


DETTAGLIO 3  
scala 1:50

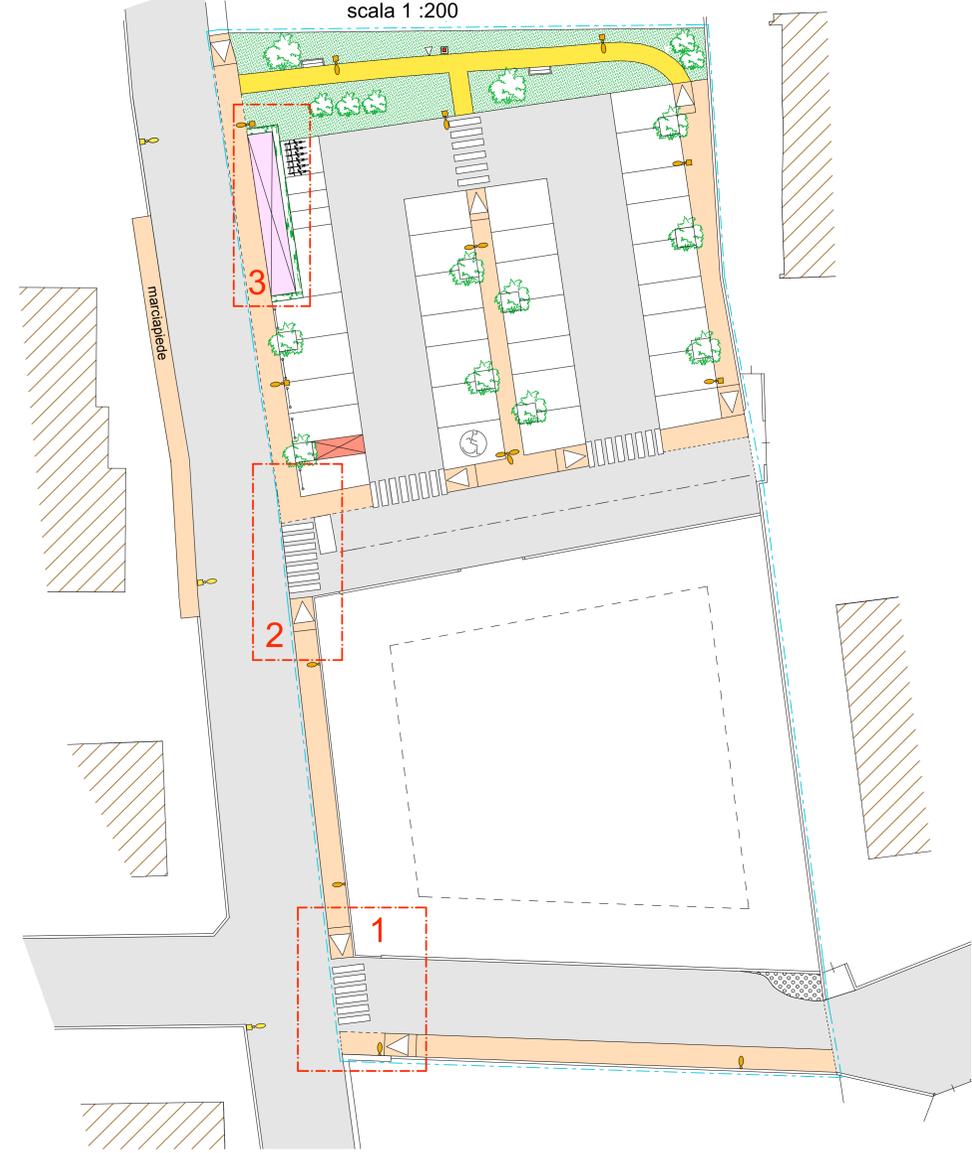


PLANIMETRIA  
scala 1:200



DETTAGLIO 2  
scala 1:50

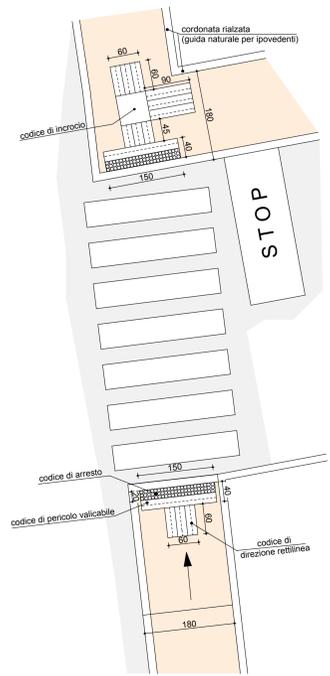

DETTAGLIO 1  
scala 1:50

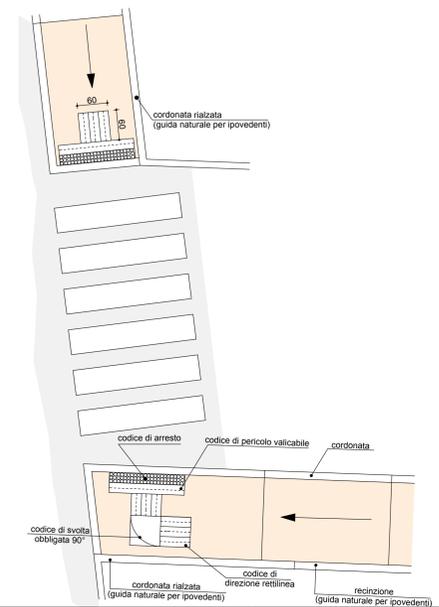

Per la committenza (con procura)

Il tecnico Arch. Massimo Chinellato

Per la committenza (con procura)

Il tecnico Arch. Massimo Chinellato

Progetto definitivo

Studio associato: <b>Architetto Massimo Chinellato</b> <b>Geometra Daniele Favaretto</b>	Spina (Va) - Via Cui n° 17/2 Tel. e fax: 041 992721	
Comitanti: Tessari Antonio - Tessari Lorena - Tessari Sabrina - Tessari Graziana - Tessari Manuela - Gallo Pulcheria (usufruttataria)	Caltanissetta (Va) - Via Einaudi n° 2/b Tel. e fax: 091 572007 e-mail: chinellato.geometra@libero.it www.studiochinellatofavaretto.it	
Lavoro: Piano di lottizzazione "Piano norma n°35"	Data: Giugno 2021 Agosto 2021 Febbraio 2022 Marzo 2022	Scala: 1:25/200 Diagona Tav.4
Oggetto del disegno: Stato futuro: Segnaletica - schema flussi viabilistici planimetria e dettagli per ipovedenti	E' rigorosamente vietata riprodurre o comunicare ai terzi il contenuto del presente disegno senza l'esplicita autorizzazione dello studio.	