


ESTRATTO DI MAPPA

Comune di SPINEA  
Fig. 13 Mapp. 70 porz.-148 porz.-645-657-878 porz.-879-906-947 porz.-1051 porz.-1102 porz.-1104  
scala 1:2000



Allegato C

ESTRATTO DI P.R.G.  
scala 1:2000

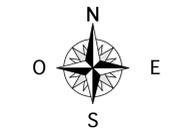


PLANIMETRIA  
scala 1:500

U.D. n° 33 x 3 = Kw 99  
U.L.D. n° 5 x 10 = Kw 50  
Illuminaz. pubblica = Kw 10  
Totale .....Kw 159

Limite ambito

**LEGENDA**

- (rete Enel)
- (Pozzetto 80 x 80)
- (stacco per allacciamento a 125)
- (cassetta stradale)
- stazione ricarica auto elettriche

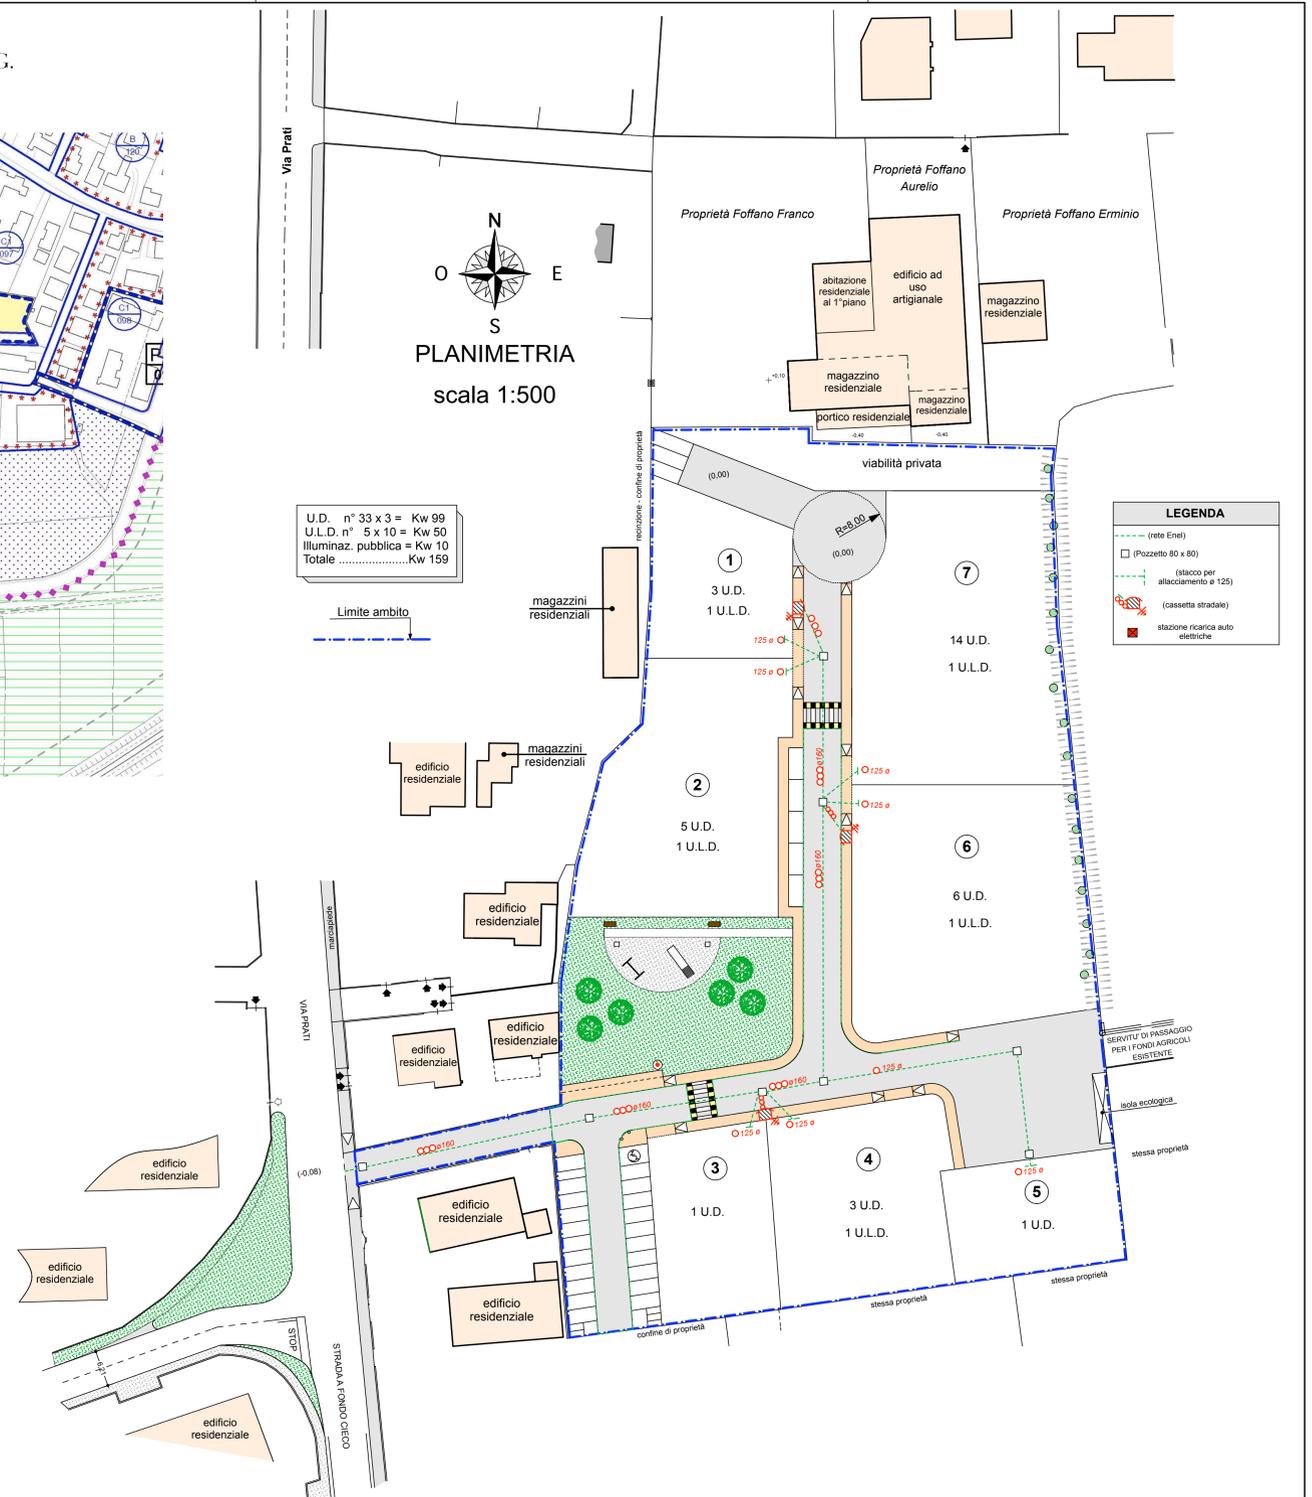

Il tecnico  
Arch. Massimo Chinellato



Variante al P.U.A. prot. n° 14514 del 18/05/2015		Progetto definitivo	
<p>Studio associato: <b>Architetto Massimo Chinellato</b> <b>Geometra Daniele Favaretto</b></p> <p>Comitente: Zabarella Stefano - Righetto Piargiorgio - Righetto Sergio Foffano Aurelio - Foffano Franco - Foffano Adriano - Foffano Erminio Rocco Flavia - Rossi Donato - Tessari Emilia - Tessari Andrea Tessari Andreina - Tessari Daniela - Tessari Valeria</p>	<p>Spinea (Ve) - Via Ciri n° 172 Tel. e fax: 041 997271</p> <p>Caltona (Ve) - Via Emanioli n° 2/b Tel. e fax: 041 5732037 e-mail: chinellato.favaretto@libero.it www.studiochinellatofavaretto.it</p>		
	<p>E' rigorosamente vietato riprodurre o comunicare a terzi il contenuto del presente disegno senza l'esplicita autorizzazione dello studio.</p>		
Lavoro	Data	Scala	Unico
Piano di lottizzazione "Piano norma n°10"	25 luglio 2016	1:500	
Oggetto del disegno		Disegno	
RICHIESTA SCHEMA RETE ENEL			