



DETTAGLIO PIAZZOLA  
scala 1:100

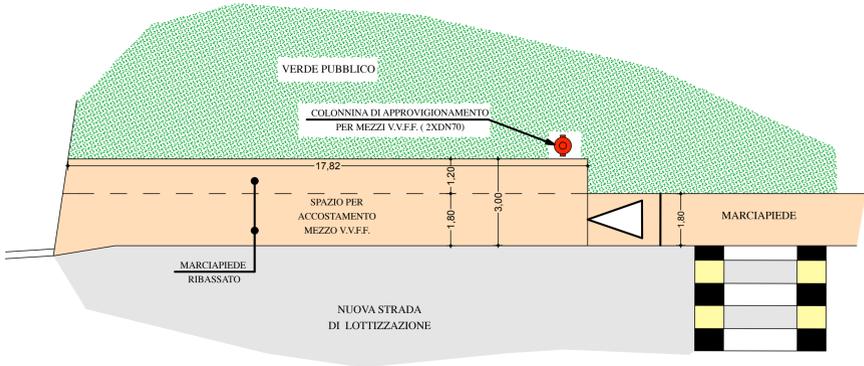

PLANIMETRIA  
scala 1:500

- = verde pubblico
- = isola ecologica
- = viabilità privata
- = superficie lotti edificabili
- = accesso carraio di progetto
- = colonnina di approvvigionamento per mezzi V.V.F.F. (2 DN 70)
- = passaggi pedonali rialzati con limitatori di velocità
- = quota strada finita

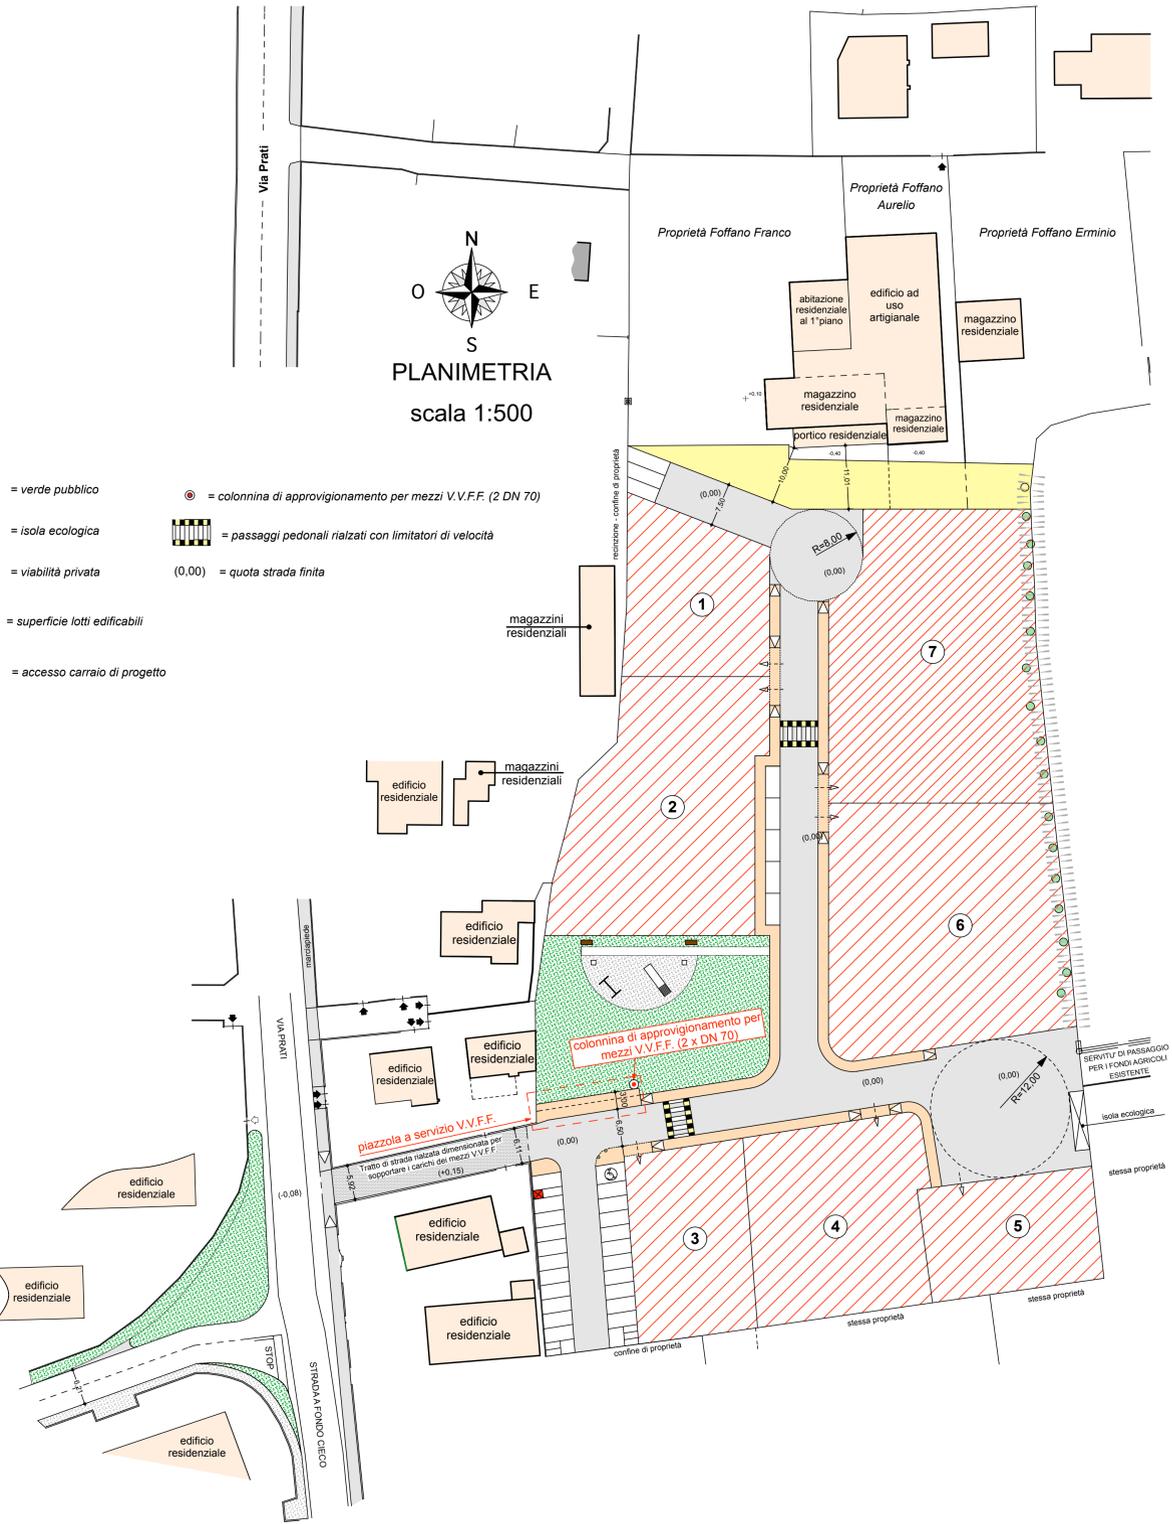

Allegato F

Il tecnico  
Arch. Massimo Chinellato



Variante al P.U.A. prot. n° 14514 del 18/05/2015		Progetto definitivo	
<p>Studio associato: <b>Architetto Massimo Chinellato</b> <b>Geometra Daniele Favaretto</b></p> <p>Comitente: Zabarella Stefano - Righetto Piargiorgio - Righetto Sergio Foffano Aurelio - Foffano Franco - Foffano Adriano - Foffano Erminio Rocco Flavia - Rossi Donato - Tessari Emilia - Tessari Andrea Tessari Andreina - Tessari Daniela - Tessari Valeria</p>	<p>Spinea (Ve) - Via Ciri n° 172 Tel. e fax 041 997271</p> <p>Caltona (Ve) - Via Emanioli n° 2/b Tel. e fax 041 5732037 e-mail: chinellato.favaretto@libero.it www.studiochinellatofavaretto.it</p> <p>E' rigorosamente vietato riprodurre o comunicare a terzi il contenuto del presente disegno senza l'esplicita autorizzazione dello studio.</p>		
	<p>Lavoro</p> <p>Piano di lottizzazione "Piano norma n°10"</p>	<p>Data</p> <p>novembre 2016</p>	<p>Scala</p> <p>1:500/100</p>
<p>Oggetto del disegno</p> <p>RICHESTA PARERE DI UNA PIAZZOLA A SERVIZIO DEI MEZZI V.V.F.F.</p>	<p>1</p> <p>2</p> <p>3</p>	<p>Disegno</p>	