LEGENDA:

- AMBITO DI PIANO PARTICOLAREGGIATO APPROVATO CON DELIBERA DI C.C. N. 4 DEL 29/01/2007
- AMBITO PN 18
- COSTRUZIONI E MANUFATTI ESISTENTI

LEGENDA: rete fognatura bianca

- FOGNATURA BIANCA
- CONDOTTA ø40 – ø60 IN CLS
- CONDOTTA ø80 IN CLS
- CADITOIA
- POZZETTO DI ISPEZIONE, PUNTO DI RIFERIMENTO E CONFLUENZA DI PROFILO
- POZZETTO DI ISPEZIONE E PUNTO DI RIFERIMENTO AL PROFILO
- MANUFATTO DI SBOCCO
- CADITOIA DI PROGETTO
- POZZETTO DI ISPEZIONE, PUNTO DI RIFERIMENTO E CONFLUENZA DI PROFILO DI PROGETTO
- POZZETTO DI ISPEZIONE E PUNTO DI RIFERIMENTO AL PROFILO DI PROGETTO

LEGENDA: rete fognatura nera

- POZZETTO DI ISPEZIONE E PUNTO DI RIFERIMENTO AL PROFILO
- POZZETTO DI ISPEZIONE, PUNTO DI RIFERIMENTO E CONFLUENZA DI PROFILI
- CONDOTTA ø30/35 cm IN GRES
- CONDOTTO ACM ESISTENTE
- CONDOTTA ø30/35 cm IN GRES DI PROGETTO
- POZZETTO DI ISPEZIONE E PUNTO DI RIFERIMENTO AL PROFILO DI PROGETTO

LEGENDA: acquedotto

- CONDOTTE ESISTENTI
- CONDOTTE ESISTENTI DN125 IN C.A DA ELIMINARE
- CONDOTTA DN 150 IN GHISA
- CONDOTTA DN 75 IN PVC
- CONDOTTA DN1"1/2 IN PVC
- IDRANTE STRADALE IN GHISA CON ENTRATA UNI DN100/70/70
- CHIUSINO CON SARACINESCA DN1"1/2
- POZZETTO CON SARACINESCA DN150
- CONDOTTE DI PROGETTO
- POZZETTO CON SARACINESCA DN150 DI PROGETTO

REGIONE VENETO
PROVINCIA DI VENEZIA
COMUNE DI SPINEA

PIANO PARTICOLAREGGIATO
COMPARTO B - PROGETTO NORMA N° 18

U.T.E. VENEZIA : COMUNE DI SPINEA.
Fg.6 – Mapp. 140–1017–139–215–2071–1148–1150–1018–1422

PROGETTO RETI TECNOLOGICHE

OGGETTO : FOGNATURA BIANCA, NERA, ACQUEDOTTO

SCALA : 1:500

VARIANTE :

DATA : Giugno 2007

DITTA : COMUNE DI SPINEA
P.zza Municipio n. 1
30038 SPINEA – VENEZIA

10 PROGETTO
10

STUDIO ARCHITETTO MOSCARDI

PROGETTISTI :
Dott. Arch. Roberto Moscardi
Dott. Arch. Alejandro Patricio Sala

RESPONSABILE DEL PROCEDIMENTO :
Dott. Arch. Mohammad Tallehnoori
P.zza Municipio n. 1 – 30038 SPINEA – VENEZIA

COLLABORATORI: Dott. Arch. Martina Pelosso, Giancarlo Moscardi, Dott. Arch. Fabio Riccato, Arch. Jacopo Polese, Geom. Maurizio Masiero, Sofim S.r.l., Dott. Arch. Federica Laveder

Viale Viareggio n. 15 – Tel. 041–998.044 ; 508.81.12
E mail: archimos@tin.it – www.architettomoscardi.it
30038 SPINEA – VENEZIA – Telefax 041–999.453

TUTTI I DIRITTI RISERVATI – ALL RIGHTS RESERVED.
Nessuna parte di questo disegno può essere data in visione a terzi, copiata in alcun modo o memorizzata meccanicamente o elettronicamente nè essere utilizzata a fini costruttivi, senza il permesso scritto del proprietario dei diritti d'autore.
No parts of this work may be used with building purposes or circulated or reproduced in any form or incorporated into any information retrieval system, electronic or mechanical, without the written permission of the copyright owner.

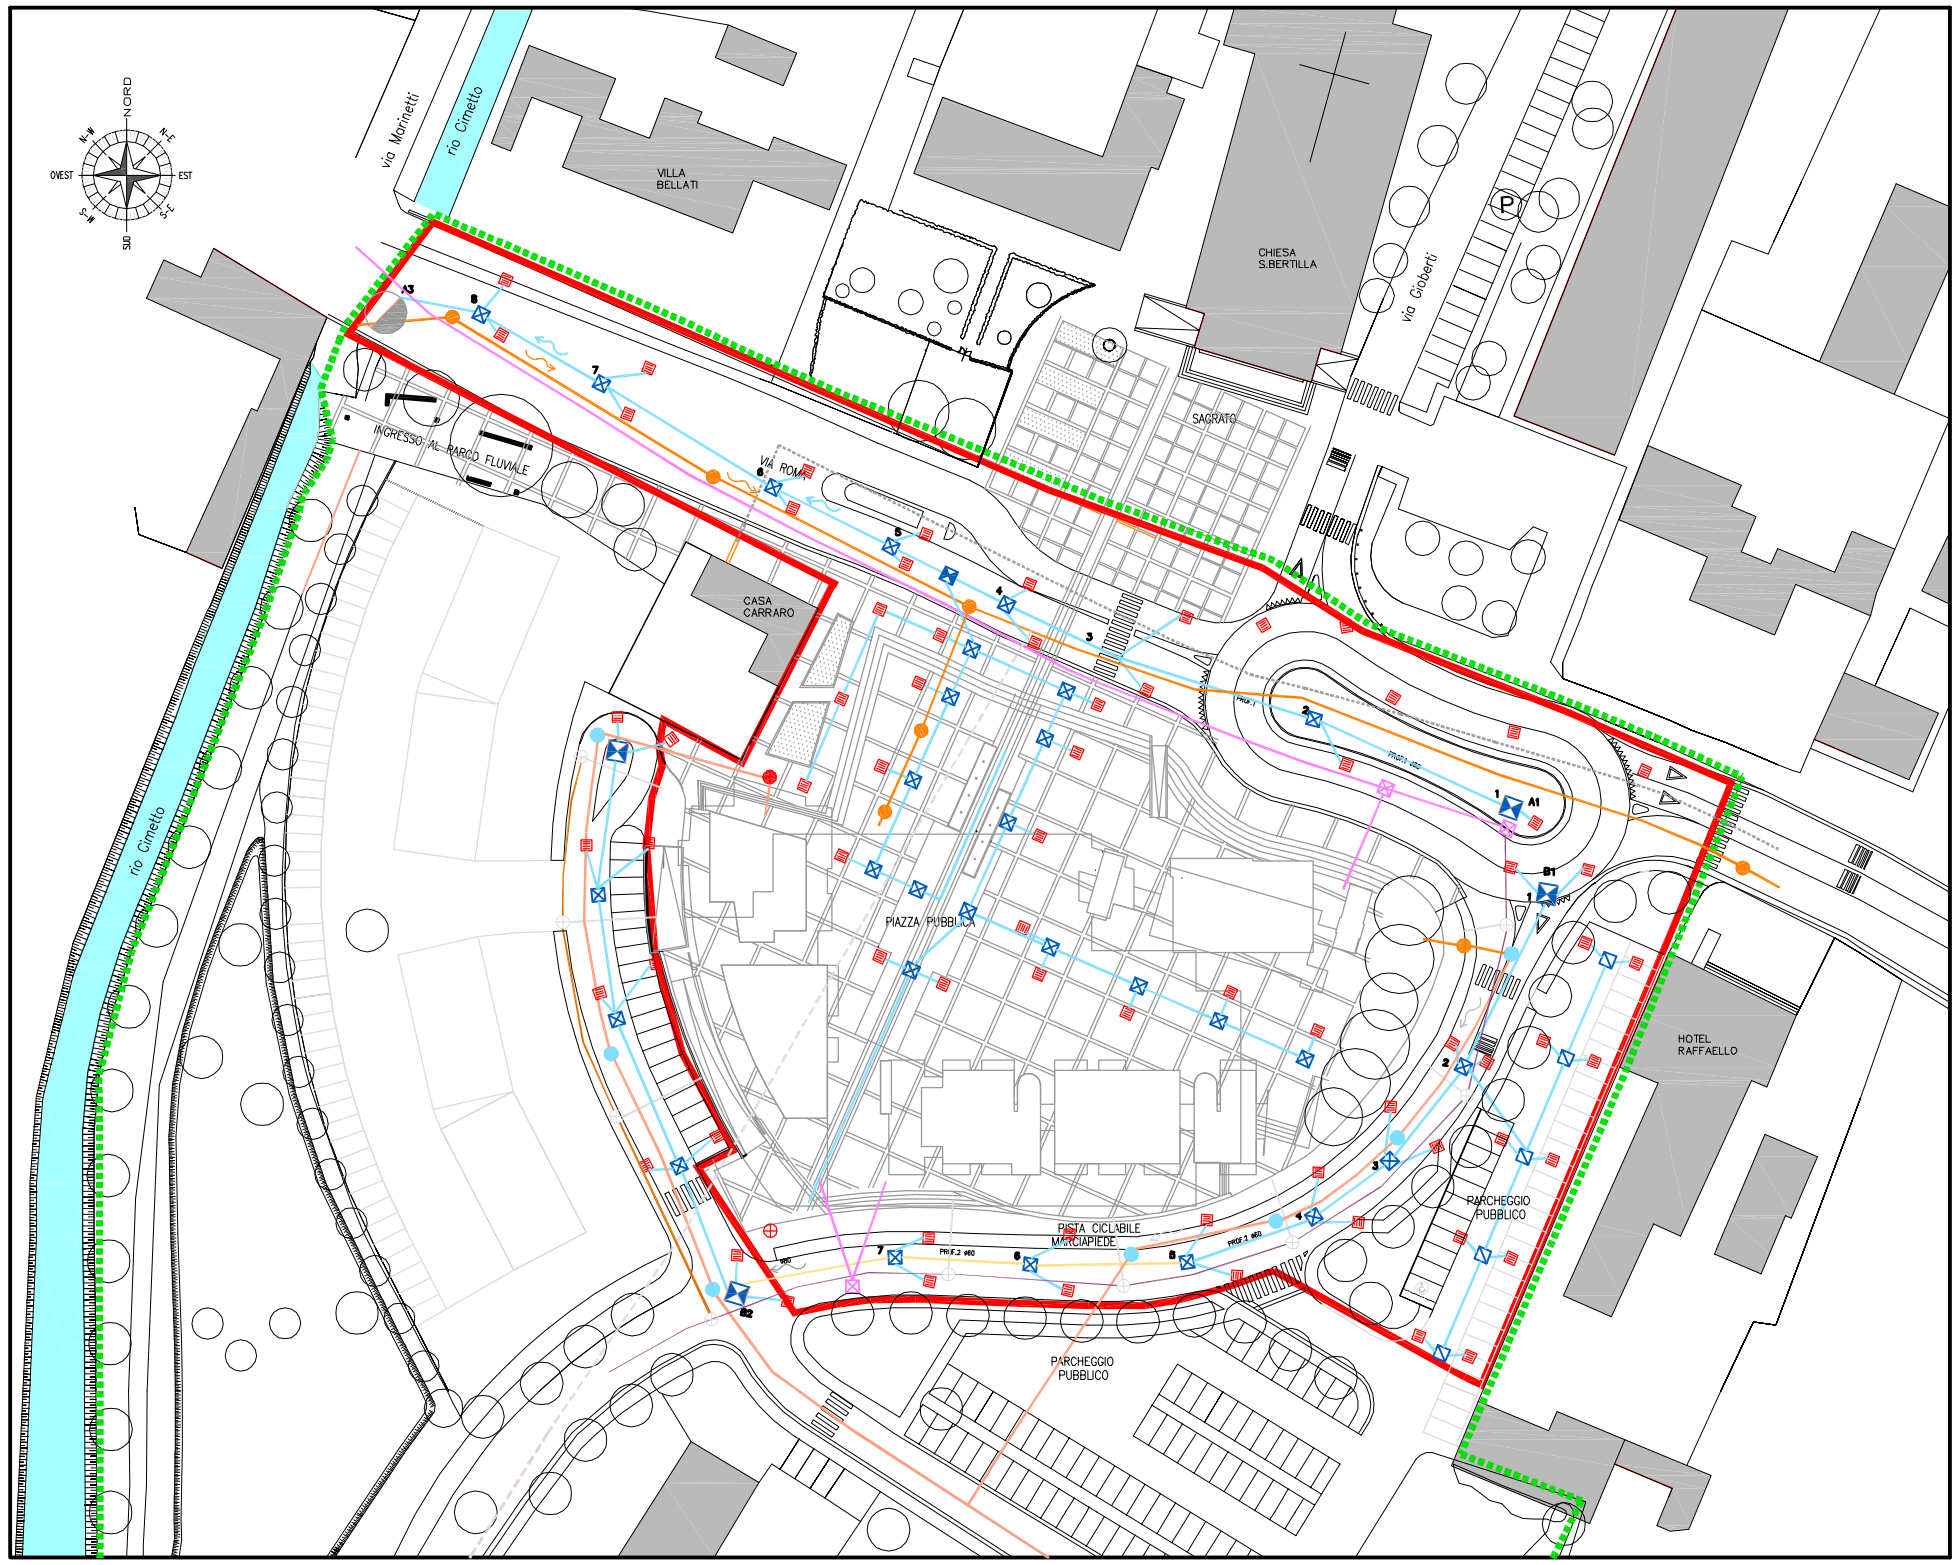

PROGETTO: Reti Tecnologiche Fognatura Bianca, Nera, Acquedotto Scala 1:500