

LEGENDA:

- ARBUSTI DI PRIMO PARTICOLAREGGIAMENTO APPROVATO CON DELIBERA DI C.C. N. 6 DEL 29/01/2007
- ARBUSTI PM 18
- COSTRUZIONI E IMPIANTATI ESISTENTI

LEGENDA: rete telefonica

- TRONCATO DI SPINEA PISTONALINI (GRAND)
- CANTIERI
- POZZETTO 600/60
- TUBO IN PVC COMPLETATO 9125 mm
- LANA POZZETTO 2200/170
- TUBO IN PVC COMPLETATO 960 mm
- TUBO IN PVC COMPLETATO 960 mm
- TUBO IN PVC COMPLETATO 960 mm DI PROGETTO

LEGENDA: gas

- L.P.
- B.P.
- RETE L.P. 4"
- RETE L.P. 4"
- RETE L.P. 4"
- GRUPPO DI RIDUZIONE PRESSIONE
- GRUPPO DI RIDUZIONE PRESSIONE
- GRUPPO DI RIDUZIONE PRESSIONE
- RETE L.P. 4"
- RETE L.P. 4"
- D.A. 80
- L.P. DI PROGETTO

REGIONE VENETO
PROVINCIA DI VENEZIA

COMUNE DI SPINEA

PIANO PARTICOLAREGGIATO
COMPARTO B - PROGETTO NORMA N° 18

UTE. VENEZIA : COMUNE DI SPINEA
Fig. 6 - Mapp. 140-1017-139-215-2071-1148-1150-1018-1422

PROGETTO RETI TECNOLOGICHE

OGGETTO : RETE TELEFONICA, GAS

SCALA : 1:500

VARIANTE :

DATA : Giugno 2007

DITTA : COMUNE DI SPINEA

30038 SPINEA - VENEZIA

11	PROGETTO
11	

PROGETTISTI :

STUDIO ARCHITETTO MOSCARDI
Dott. Arch. Roberto Moscardi
Dott. Arch. Alejandro Padellaro Sola

COLLABORATORI: Dott. Arch. Marina Plesio
Giacinto Moscardi

Viale Viareggio n. 15
Tel. 041-998.044 - 508.8112


www.architettonicoscardi.it

RESPONSABILE DEL PROCEDIMENTO :

Dott. Arch. Mohammad Talebnoori
P.zza Municipio n. 1 - 30038 SPINEA - VENEZIA

COLLABORATORI: Dott. Arch. Fabio Piccolo
Genn. Maurizio Welter
Sofia Sola

Dott. Arch. Federico Laner
30038 SPINEA - VENEZIA
Tel. 041-999.453

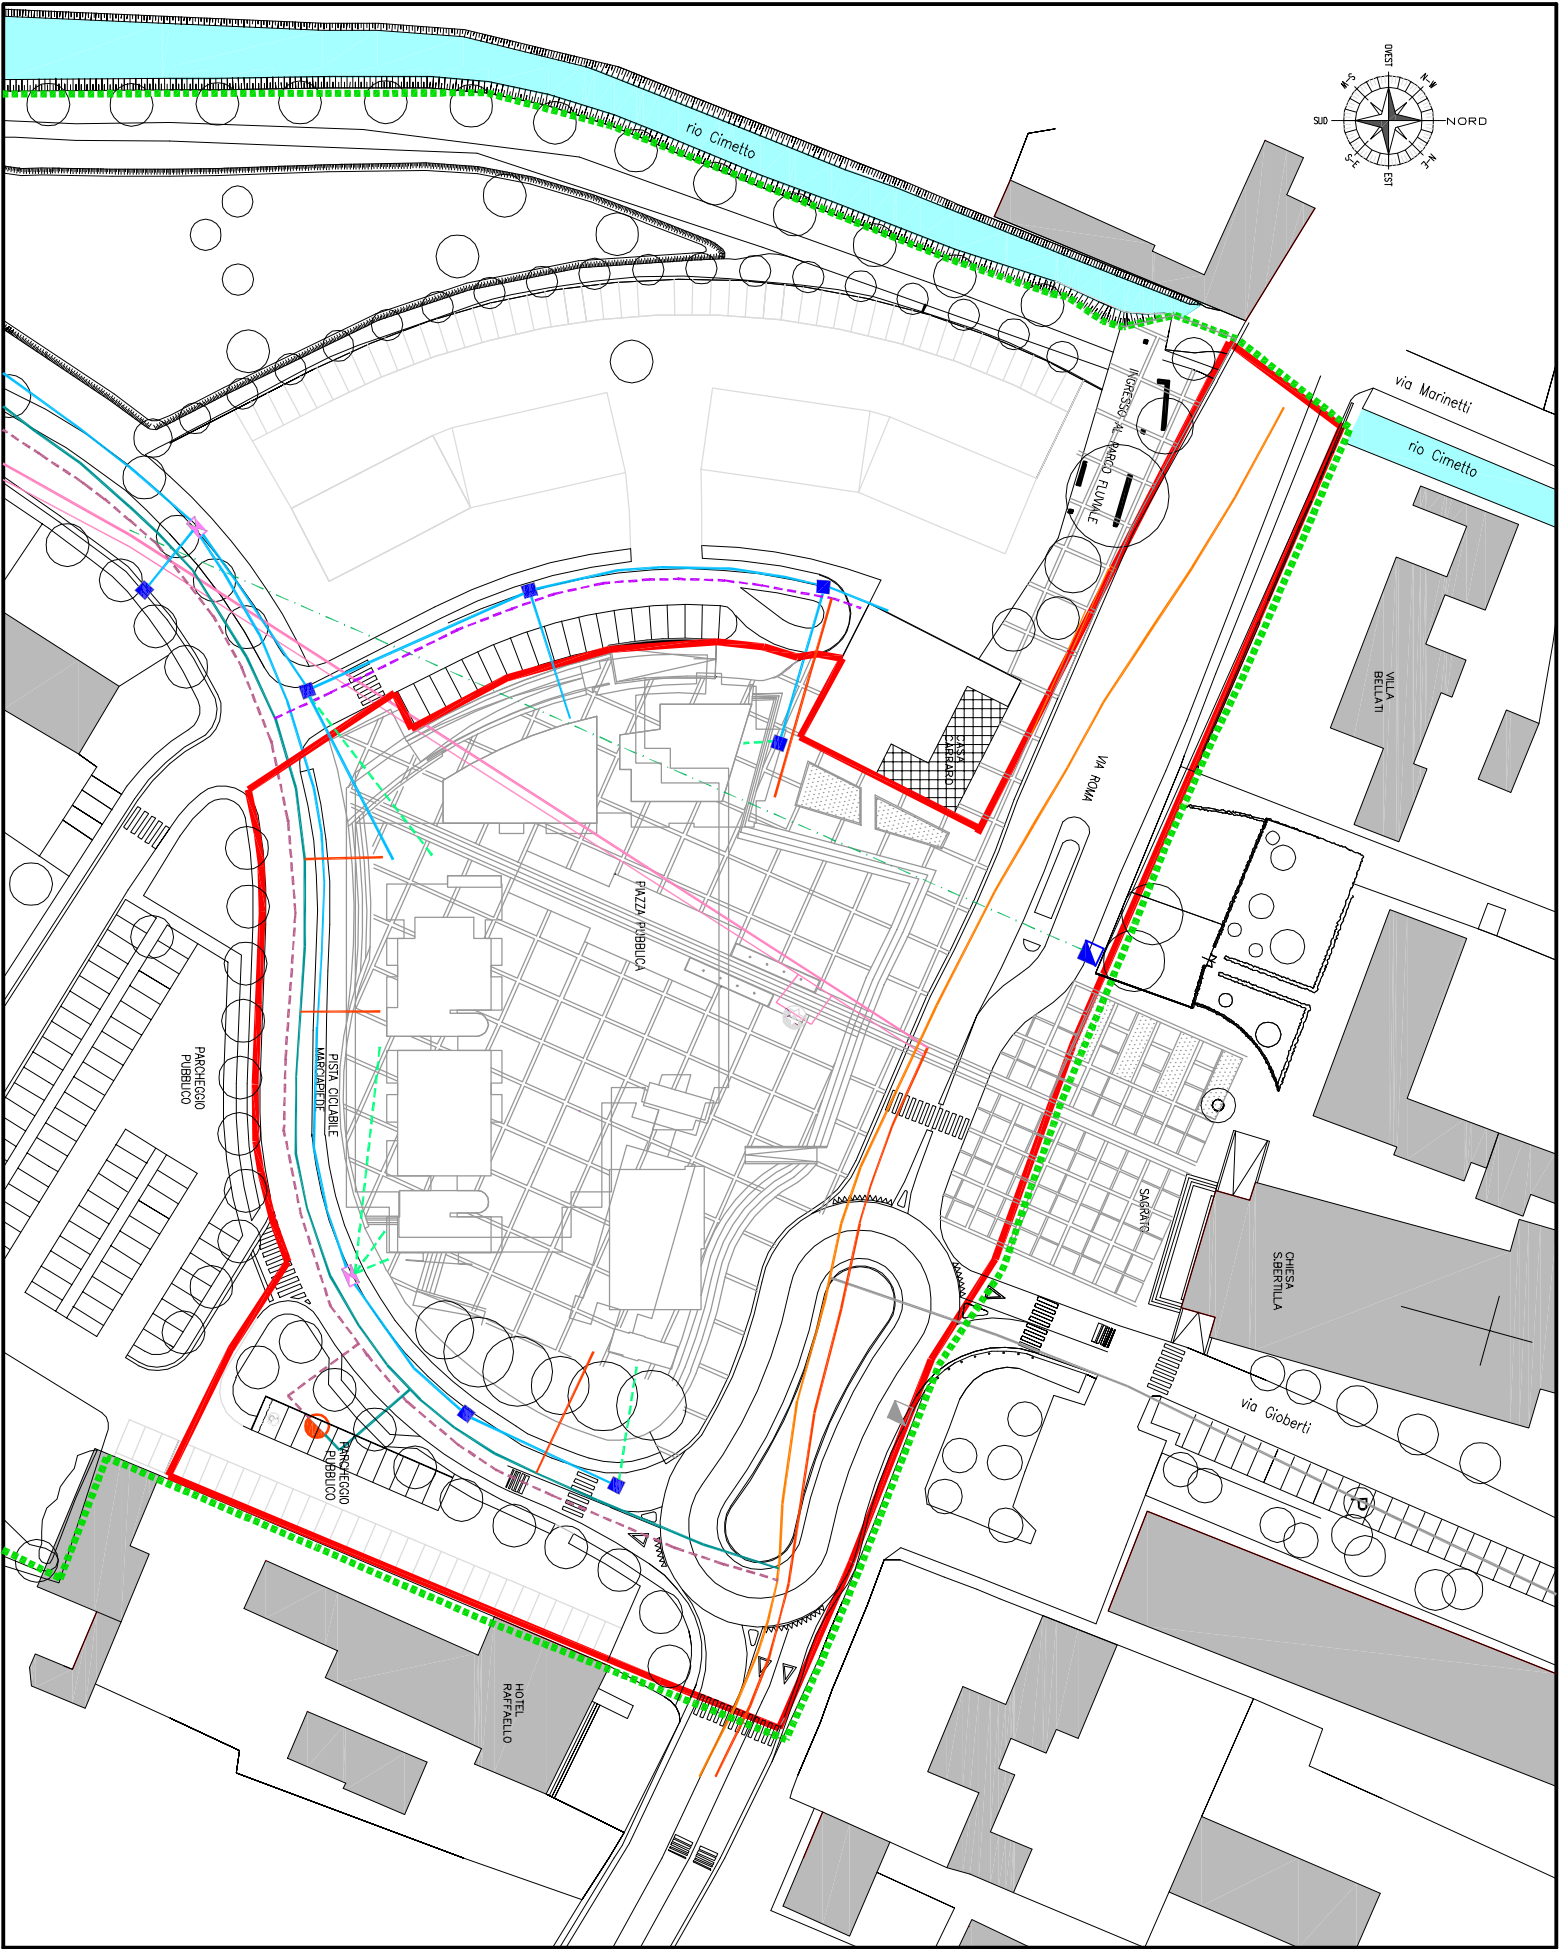

PROGETTO: Reti Tecnologiche Rete Telefonica, Gas Scala 1:500