

**LEGENDA:**

-  - AMBITO DI PIANO PARTICOLAREGGIATO APPROVATO  
CON DELIBERA DI C.C. N. 6 DEL 29/01/2007
-  - PERIMETRO AMBITO PN 18
-  - PERIMETRO AMBITO PARCHEGGIO INTERRATO
-  - COSTRUZIONI E MANUFATTI ESISTENTI
-  - VIABILITA' CARRATA
-  - PORTABICICLETTE
-  - PANCHINA
-  - CESTINO



PARAMETRI URBANISTICI (P.R.G. + 15%)		
LOTTO A		EDILIZIA PRIVATA MQ. 2137
SUPERFICIE FONDIARIA	(1) 1070	
SUPERFICIE NETTA PAVIMENTO	(2) 2500	
	(1+2) 3570	MQ. 3570
	(3) 143	MQ. 143
VOLUME URBANISTICO	(1) 3852	
	(2) 9000	
	(1+2) 12852	MQ. 12852
	(3) 515	MQ. 515
ALTEZZA MASSIMA		ML. 13,00

REGIONE VENETO  
PROVINCIA DI VENEZIA  
COMUNE DI SPINEA

**PIANO PARTICOLAREGGIATO  
COMPARTO B - PROGETTO NORMAN° 18**

U.T.E. VENEZIA : COMUNE DI SPINEA.  
Fig.6 - Mapp. 140-1017-139-215-2071-1148-1150-1018-1422

**PROGETTO**

OGGETTO : **PLANIMETRIA DI ARREDO URBANO**


SCALA : 1:250

VARIANTE :

DATA : Giugno 2007

DITTA : **COMUNE DI SPINEA**  
P.zzo Municipio n. 1  
30038 SPINEA - VENEZIA

15	PROGETTO
<b>15</b>	

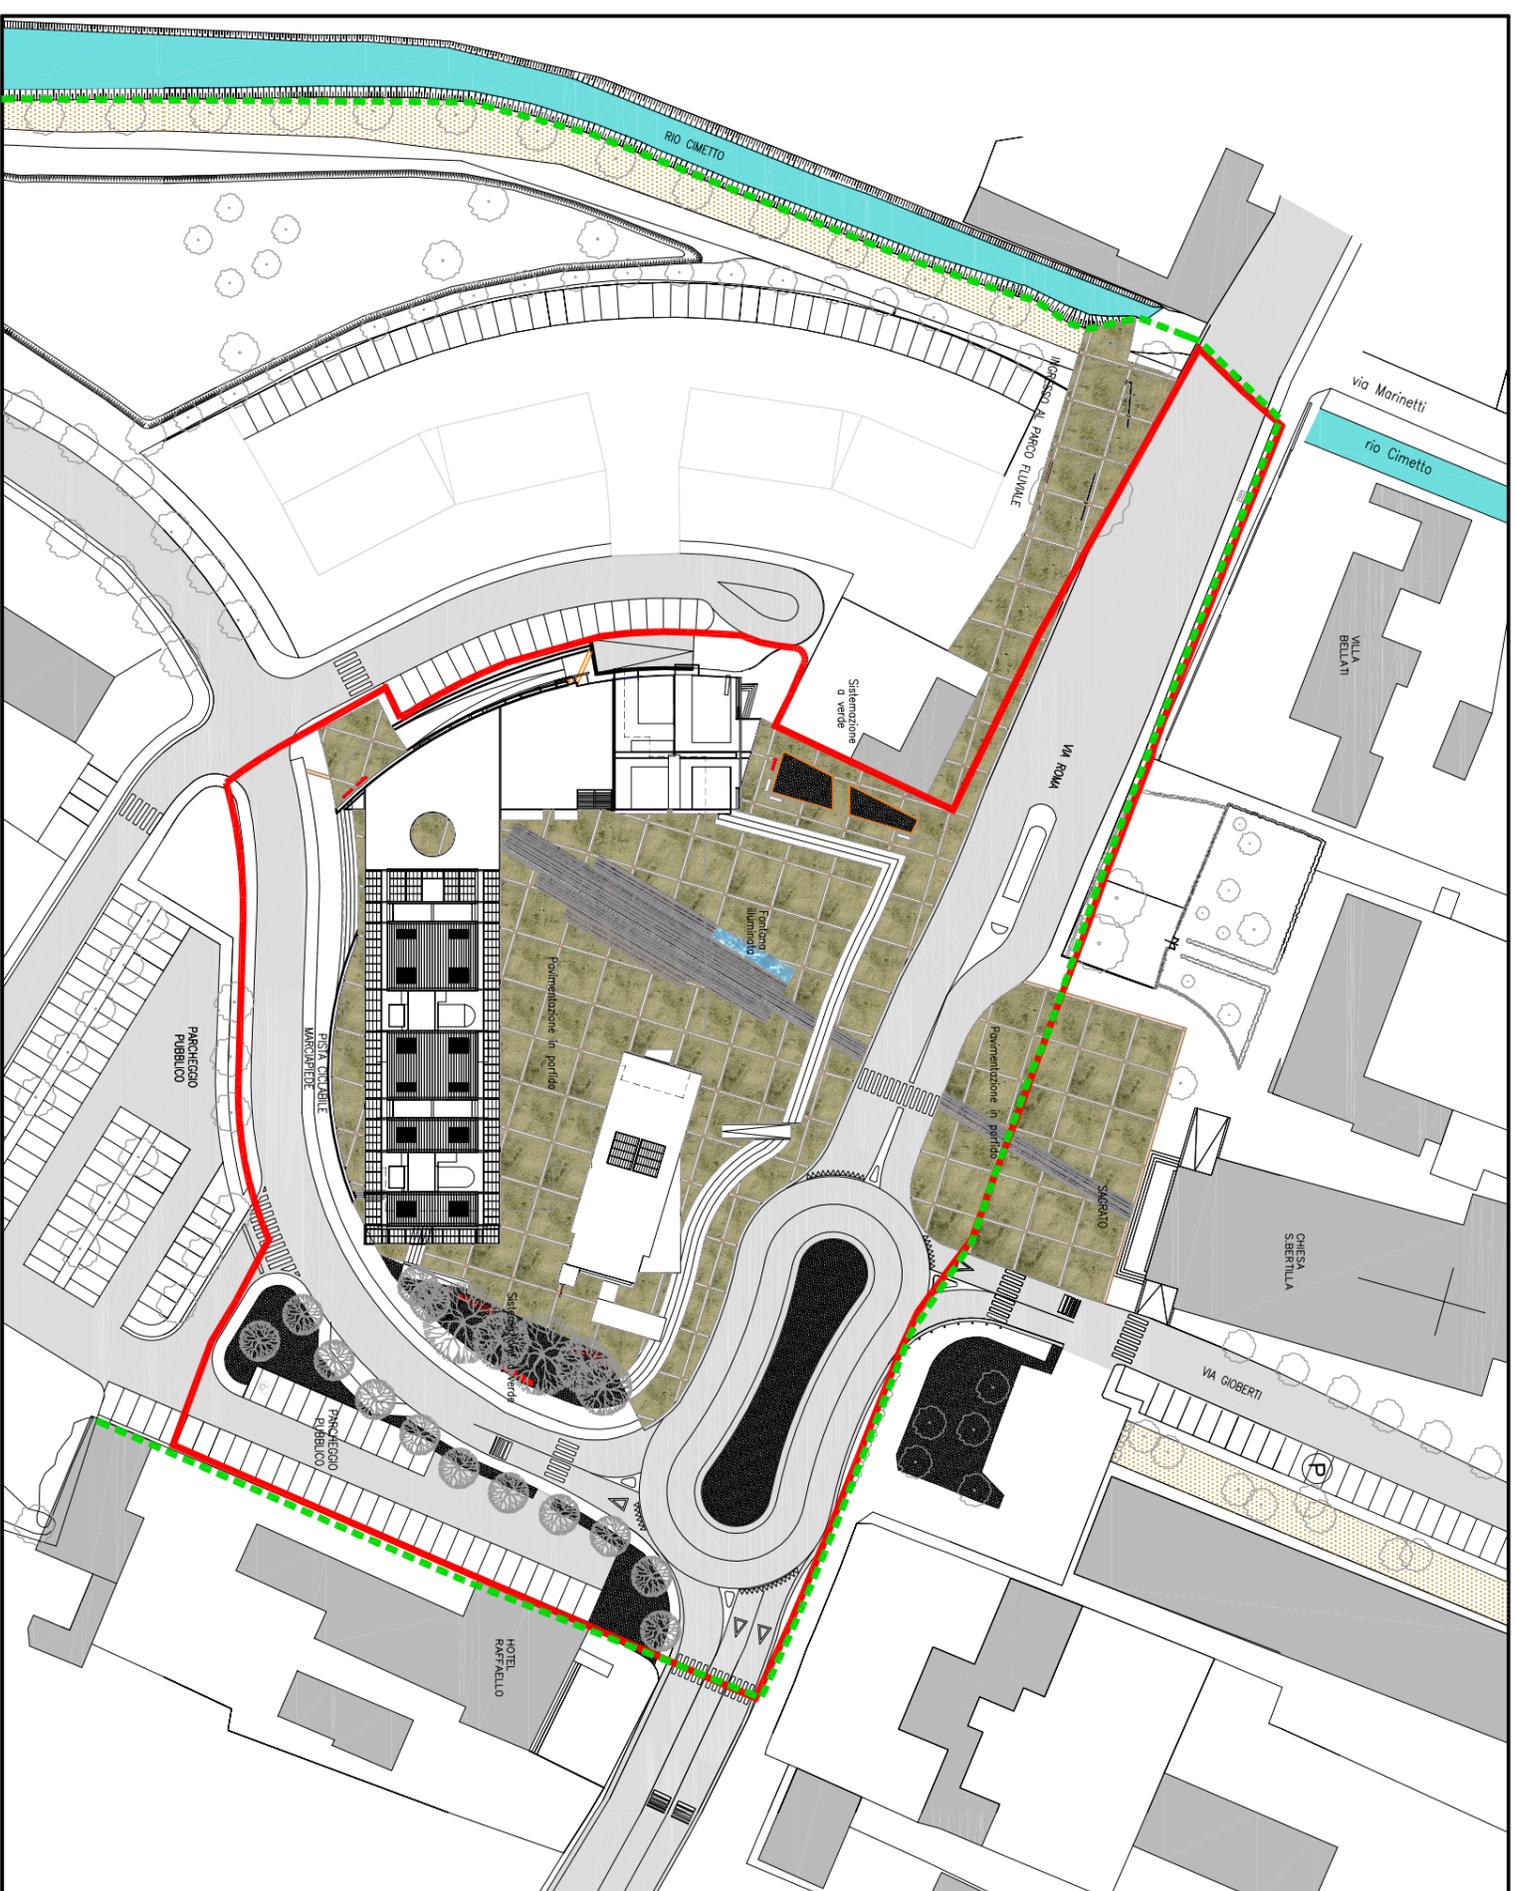

**STUDIO ARCHITETTO MOSCARDI**  
PROGETTISTI : **Roberto Moscardi**  
Dot. Arch. **Alessandro Patricolo Sola**  
COLLABORATORI: Dot. Arch. Marina Pavesi Dot. Arch. Fabio Riccio Gem. Maurizio Mosero Dot. Arch. Federica Lovati  
Viale Viareggio n. 15 Tel. 041-998.044 - 508.8112 E-mail: architetto@moscardi.it www.architetto@moscardi.it

**RESPONSABILE DEL PROCEDIMENTO :**  
Dot. Arch. **Mohammad Talehnoori**  
P.zzo Municipio n. 1 - 30038 SPINEA - VENEZIA  
Tel. 041-998.044 - 508.8112

TUTTI I DIRITTI RISERVATI - ALL RIGHTS RESERVED.  
Nessuna parte di questo disegno può essere data in visione o terzi, copiata in alcun modo o riprodotto meccanicamente o elettronicamente né essere  
No parts of this work may be used, with building purposes or otherwise or reproduced in any form or incorporated into any information retrieval system,  
electronic or mechanical, without the written permission of the copyright owner.