

REGIONE VENETO  
PROVINCIA DI VENEZIA  
COMUNE DI SPINEA

# PIANO PARTICOLAREGGIATO COMPARTO B - PROGETTO NORMAN° 18

U.T.E. VENEZIA : COMUNE DI SPINEA.  
Fig.6 - Mapp. 140-1017-139-215-2071-1148-1150-1018-1422

PROGETTO

OGGETTO :	SEZIONI PIAZZA A-A' E B-B' PARTICOLARI PAVIMENTAZIONE SEDE STRADALE E PIAZZA	16 PROGETTO
SCALA :	1:100 1:20 1:10	
VARIANTE :		
DATA :	Giugno 2007	
DITTA :	COMUNE DI SPINEA P.zza Municipio n. 1 30038 SPINEA - VENEZIA	

**STUDIO  
PROGETTO  
MOSCARDI**


**PROGETTISTI :**  
Arch. **Noberto Mascari**  
Arch. **Adalberto Fardio Sola**

**COLLABORATORI:** Dott. Arch. **Verino Pisoni**  
Dott. Arch. **Fabio Rocca**  
Arch. **Adalberto Fardio Sola**  
Dott. Arch. **Gianni Vettore**  
Dott. Arch. **Federico Ludeke**


**PROGETTO:** Via **Veriggio** n. 15  
Tel. 041-598.044 - 308.8112  
E-mail: [archmos@tiscali.it](mailto:archmos@tiscali.it)  
[www.archmoscardi.it](http://www.archmoscardi.it)

**RESPONSABILE DEL PROCEDIMENTO :**  
Dott. **Massimo Faldon**  
P.zza Municipio n. 1 - 30038 SPINEA - VENEZIA  
Tel. 041-598.453


TUTTI I DIRITTI RISERVATI - ALI RIGHTS RESERVED.  
Non è permesso ristampare, copiare, riprodurre o utilizzare in alcun modo o menzionare nomi, marchi o segni di fabbrica senza permesso scritto dal proprietario dei diritti d'autore.  
No part of this work may be used or reproduced in any form or by any means electronic or mechanical, including photocopying, recording, or by any information storage and retrieval system, without the prior written permission of the copyright holder.

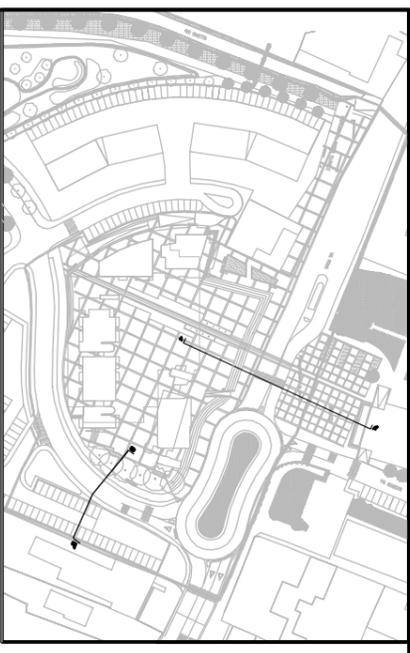


PLANIMETRIA GENERALE

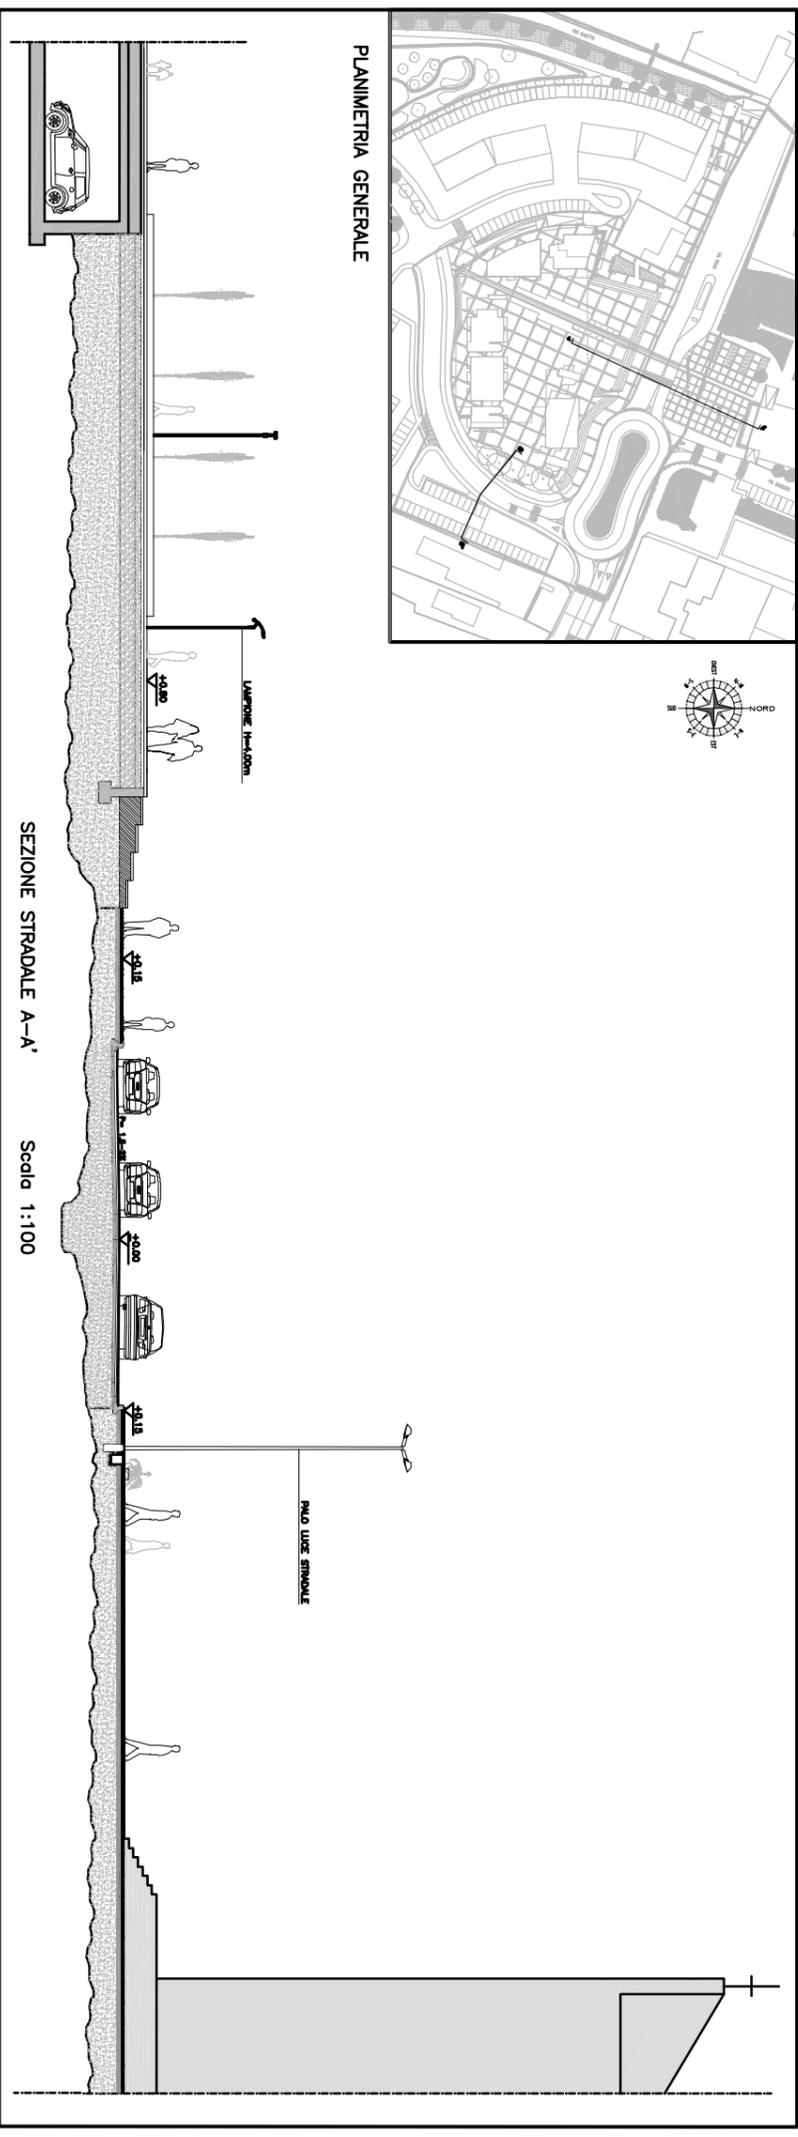


SEZIONE STRADALE A-A' Scala 1:100

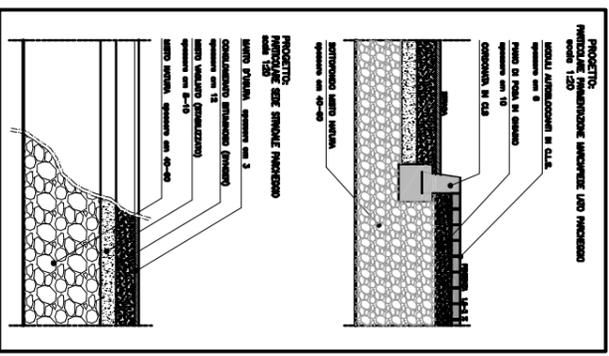

PROGETTO: PAVIMENTAZIONE MARCIAPEDI LORO MARCIAPEDI Scala 1:20

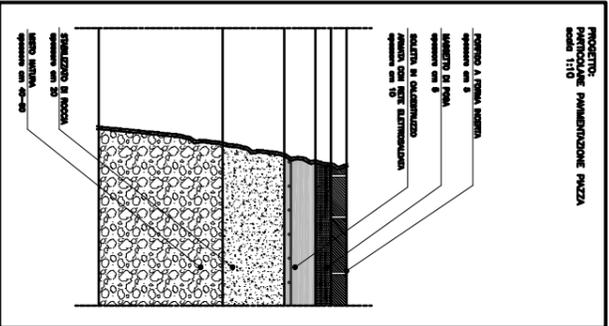

PROGETTO: PAVIMENTAZIONE PIAZZA Scala 1:10

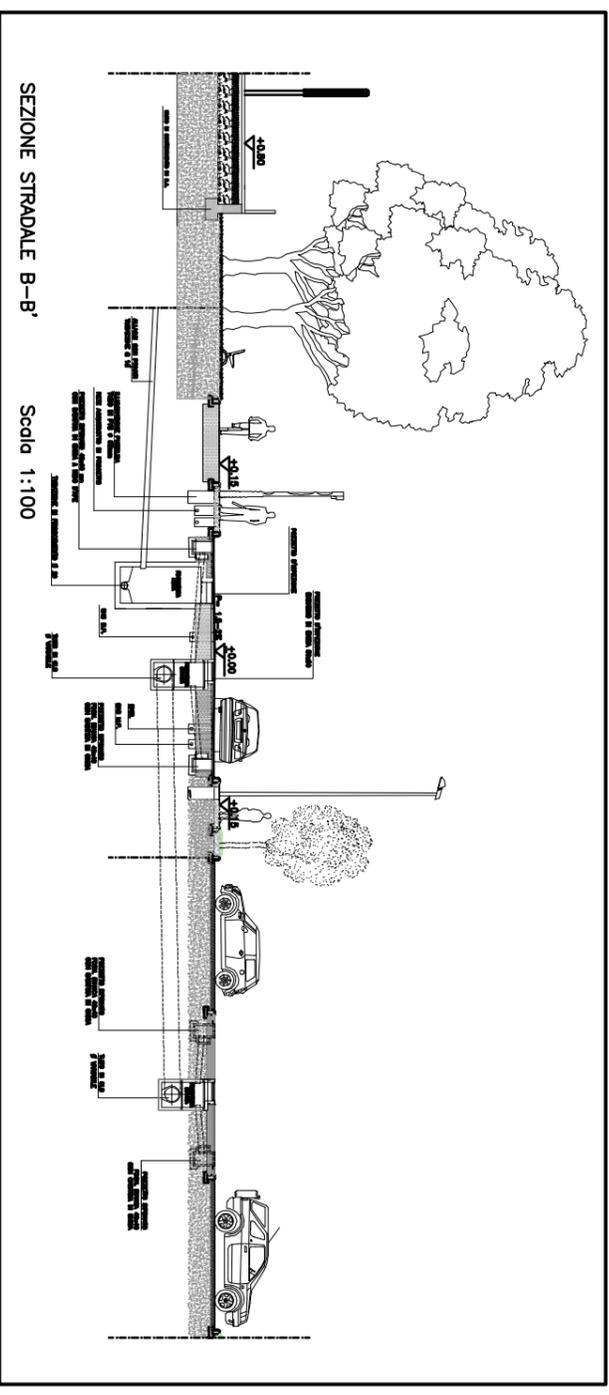

SEZIONE STRADALE B-B' Scala 1:100