

REGIONE VENETO
PROVINCIA DI VENEZIA

COMUNE DI SPINEA

PIANO PARTICOLAREGGIATO COMPARTO B - PROGETTO NORMA N° 18

U.T.E. VENEZIA : COMUNE DI SPINEA.
Fig.6 - Mapp. 140-1017-139-215-2071-1148-1150-1018-1422

STATO DI FATTO

OGGETTO : **ESTRATTO MAPPA CATASTALE
ESTRATTO MAPPA P.R.G.
ESTRATTO AEROFOTOGRAMMETRICO**

SCALA : 1:5000 ; 1:2000

VARIANTE :

DATA : Giugno 2007

DITTA : **COMUNE DI SPINEA**
P.zza Municipio n. 1
30038 SPINEA - VENEZIA

01
STATO DI FATTO
01

**STUDIO
ARCHITETTO
MOSCARDI**

PROGETTISTI : **Roberto Moscardi**
Dot. Arch. **Alessandro Patricolo Sola**

COLLABORATORI: Dot. Arch. **Marino Pavesi** Dot. Arch. **Fabio Riccio** Geom. **Luigi Moser** Dot. Arch. **Federico Lunder**
Genovo **Moscardi** Arch. **Accio Pavesi** Geom. **Silvia S.T.L.** 30038 SPINEA - VENEZIA
Via Viareggio n. 15 Tel. 041-998.044 ; 508.81.12 E-mail: architetto@moscardi.it www.architetto@moscardi.it

RESPONSABILE DEL PROCEDIMENTO :

Dot. Arch. **Mohammad Talehnoori**

P.zza Municipio n. 1 - 30038 SPINEA - VENEZIA


30038 SPINEA - VENEZIA
041-999.453

TUTTI I DIRITTI RISERVATI - ALL RIGHTS RESERVED.
Nessuna parte di questo disegno può essere data in vendita o terzi, copiare, in alcun modo o memorizzata meccanicamente o elettronicamente né essere
No part of this work may be used with building purposes or distributed or reproduced in any form or incorporated into any information retrieval system,
electronic or mechanical, without the written permission of the copyright owner.




ESTRATTO MAPPA P.R.G. - scala 1:2000
COMUNE DI SPINEA

-  PROPRIETA' COMUNALE
 -  AMBITO PN 18
 -  COMPARTO A
 -  COMPARTO B
- (Ambito di Piano Particolareggiato approvato con
Delibera di C.C. N.6 del 29/01/2007)

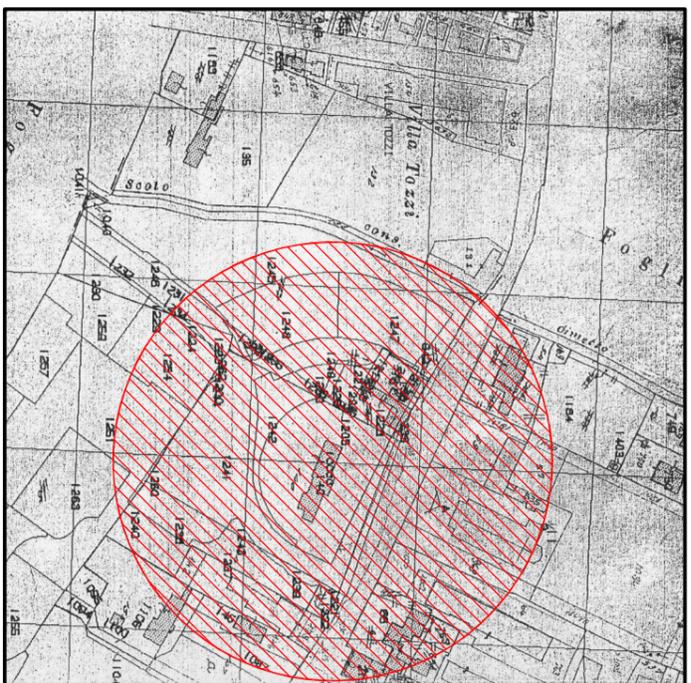

ESTRATTO MAPPA CATASTALE - scala 1:2000
COMUNE DI SPINEA

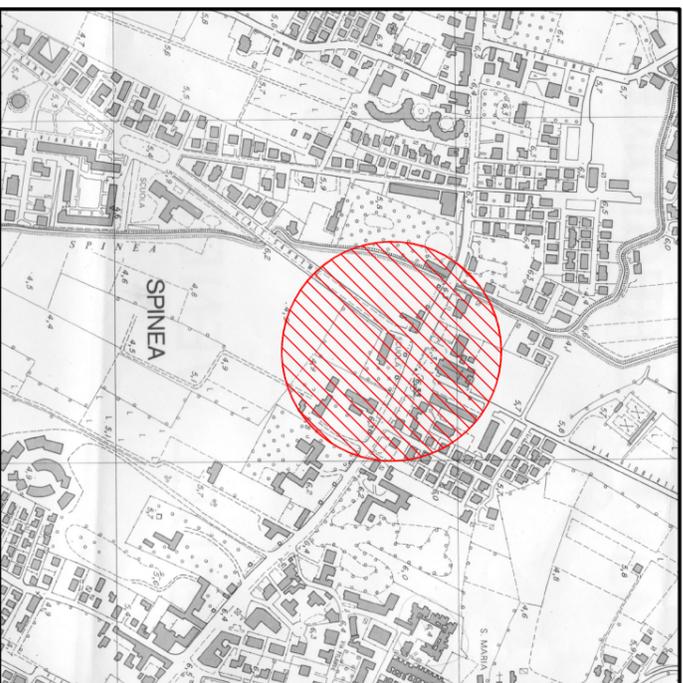

ESTRATTO MAPPA AEROFOTOGRAMMETRICO - scala 1:5000
COMUNE DI SPINEA

