

LEGENDA:

- AMBITO DI PIANO PARTICOLAREGGIATO APPROVATO CON DELIBERA D.C. N. 9 DEL 26/01/2007
- AMBITO PN 18
- COSTRUZIONI E MANUFATTI ESISTENTI
- COSTRUZIONI E MANUFATTI DA DEMOLIRE

LEGENDA: illuminazione pubblica

- PERCORSI CICLOPEDONALI PUNTO LUCE TESTA PALO SU SOSTEGNO TRONCO CONICO H=8.00
- PERCORSI STRADALI PUNTO LUCE TESTA PALO SU SOSTEGNO TRONCO CONICO H=10.00
- PUNTO LUCE ESISTENTE

LEGENDA: gas


- M.P.
- B.P.
- RETE B.P. 64"
- RETE M.P. 64"
- GRUPPO DI RIDUZIONE PRESSIONE
- GRUPPO DI RIDUZIONE PRESSIONE
- RETE B.P. 64"
- RETE M.P. 64"
- D.N. 80

LEGENDA: energia elettrica

- 20 KW ESISTENTE
- POZZETTO ENEL 150X150 - 80X80 - 60X60 CON CHIUSINO IN GHISA (CON MARCATURA ENEL)
- BLOCCO DI FONDAZIONE PER POLO C.A.C.
- TUBO ENEL IN PVC #160 SERIE PESANTE
- CASSETTA STRADALE
- TUBO ENEL IN PVC #80 SERIE PESANTE
- CAVODOTTO ENEL CON N° TUBI 1-4 SERIE PESANTE
- N° TUBI PASSANTI 2 B.T. E 2 M.T.

LEGENDA: rete telefonica

- TRACCIATO DI GROSSA POTENZIALITÀ (2400)
- CAMERETTA
- POZZETTO 80X80
- TUBO IN PVC CORRUGATO #125 mm
- MAXI POZZETTO 220X170
- TUBO IN PVC CORRUGATO #80 mm

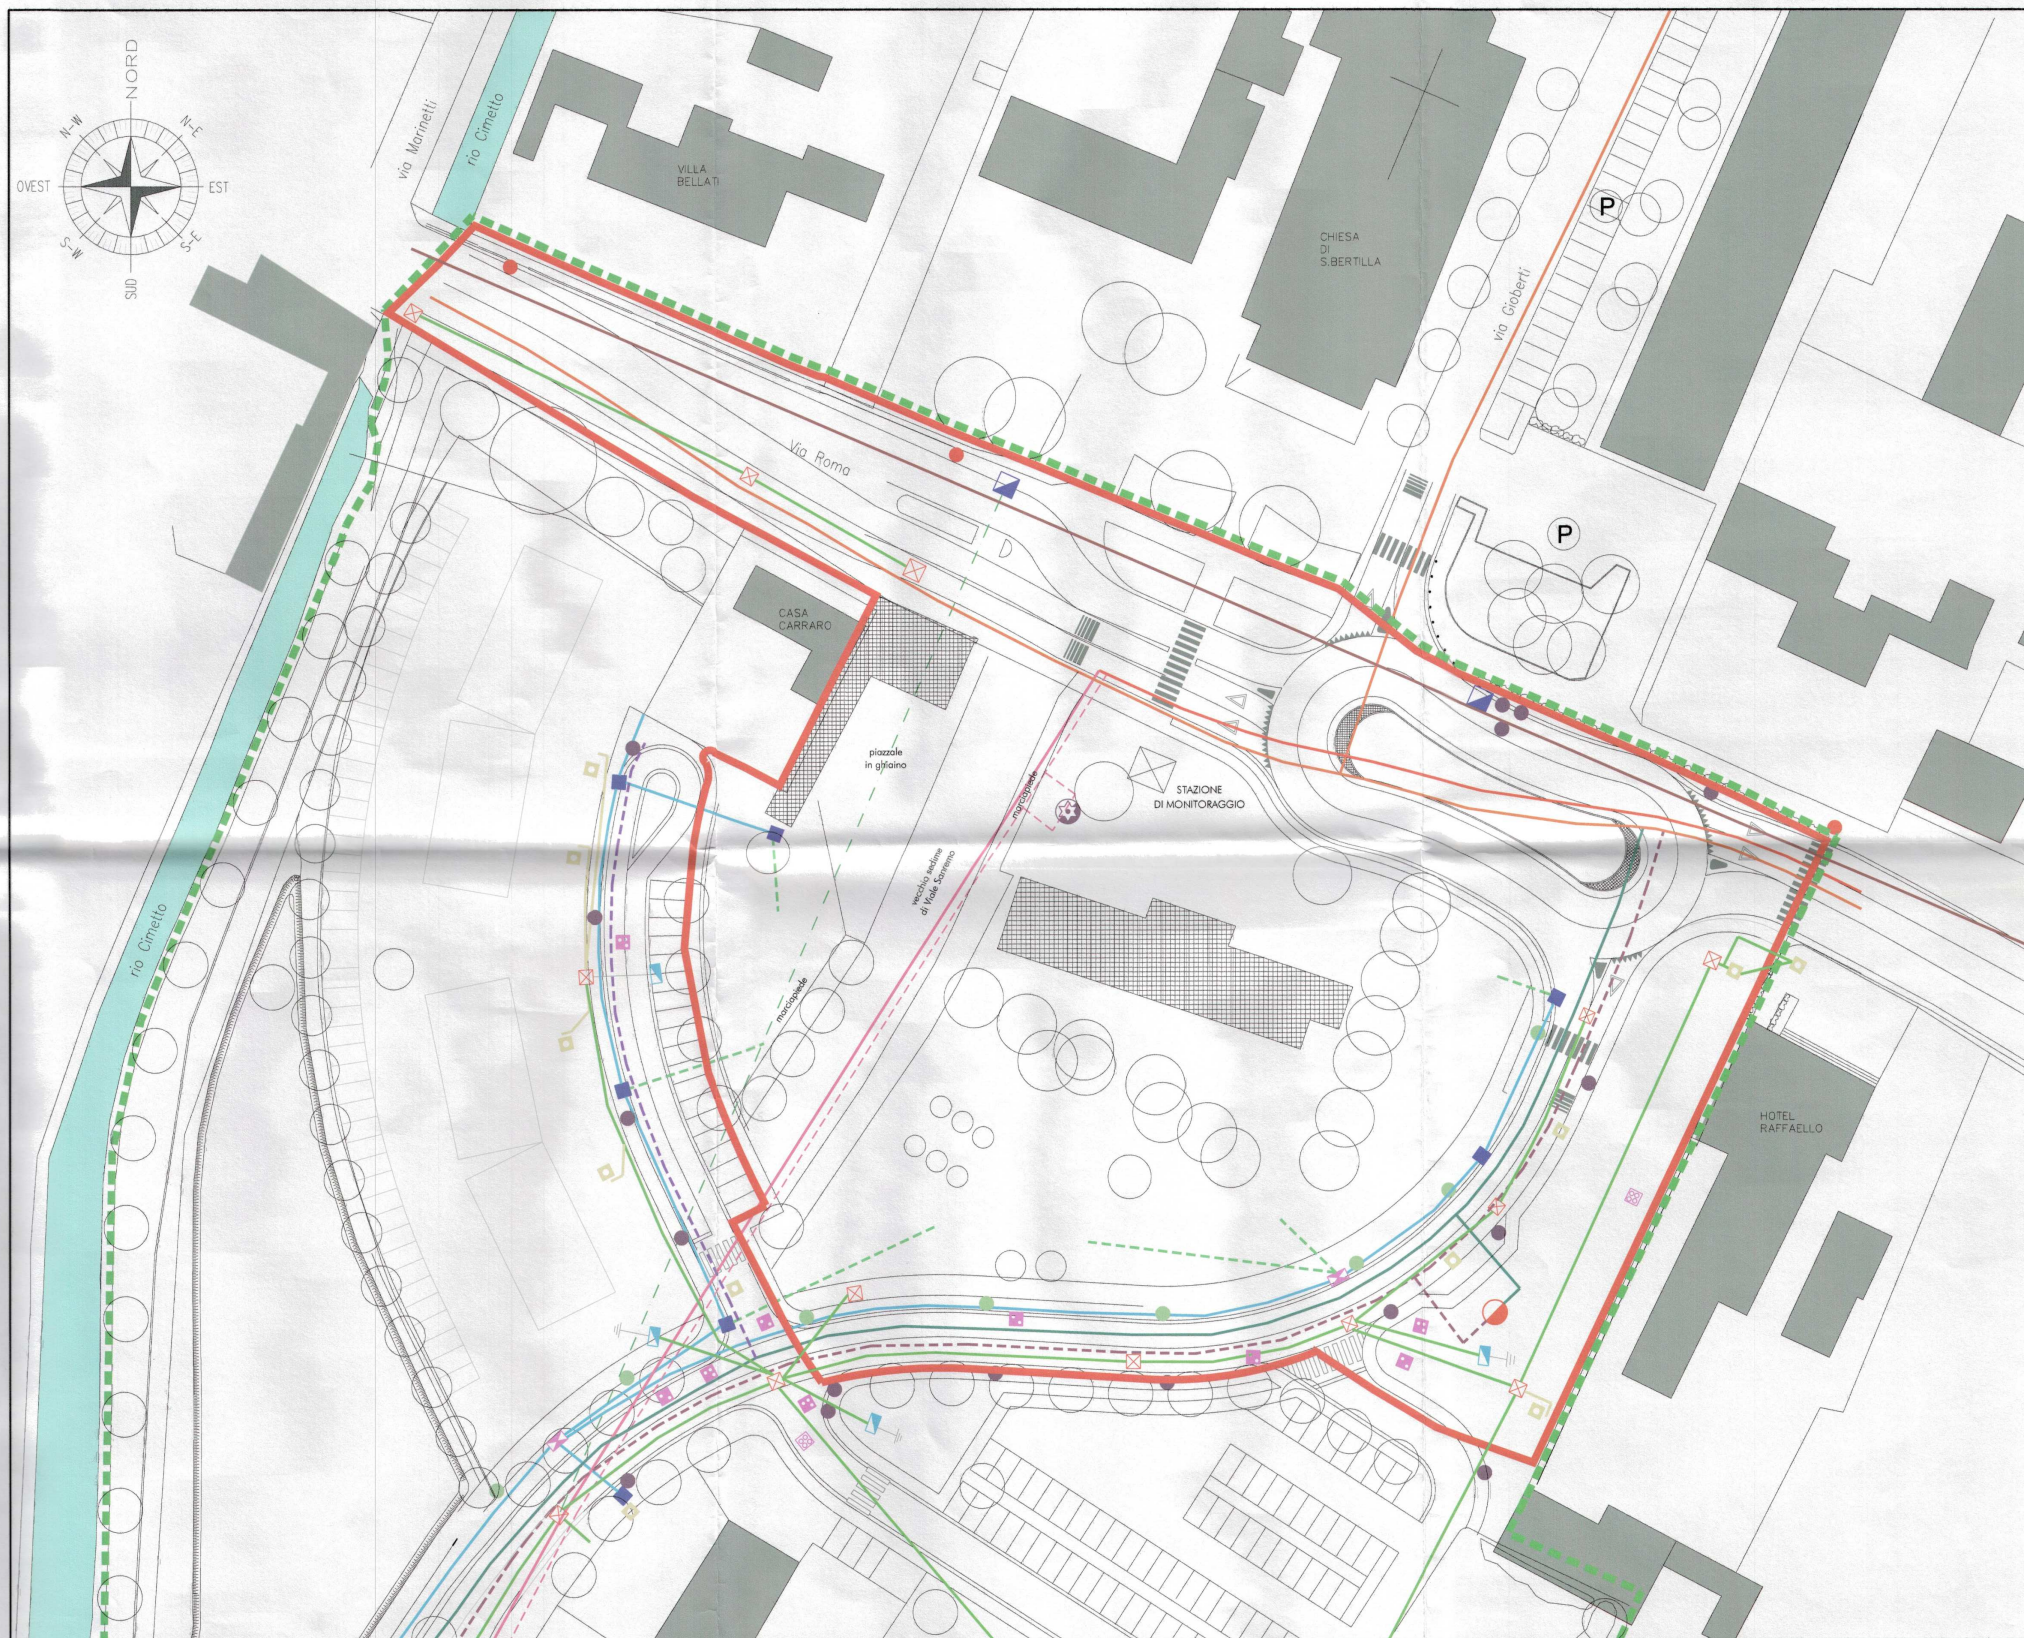

REGIONE VENETO
PROVINCIA DI VENEZIA
COMUNE DI SPINEA

PIANO PARTICOLAREGGIATO COMPARTO B - PROGETTO NORMA N° 18

U.T.E. VENEZIA : COMUNE DI SPINEA.
Fig.6 - Mapp. 140-1017-139-215-2071-1148-1150-1018-1422

STATO DI FATTO RETI TECNOLOGICHE

Comune di Spinea
11/06/2007
0017141-2007
10.10.03
000037 717551

OGGETTO : ILLUMINAZIONE PUBBLICA, RETE TELEFONICA, GAS
ENERGIA ELETTRICA

SCALA : 1:500

VARIANTE :

DATA : Giugno 2007

DITTA : COMUNE DI SPINEA
P.zza Municipio n. 1
30038 SPINEA - VENEZIA

07
STATO DI FATTO
07

PIANIFICAZIONE PAESAGGIATA
SEZIONE A
ARCHITETTO ROBERTO MOSCARDI
N° 887

STUDIO
ARCHITETTO
MOSCARDI

PROGETTISTI :
Dott. Arch. Roberto Moscardi
Dott. Arch. Alejandro Patricio Sala

RESPONSABILE DEL PROCEDIMENTO :
Dott. Arch. Mohammad Talehnoori
P.zza Municipio n. 1 - 30038 SPINEA - VENEZIA

COLLABORATORI: Dott. Arch. Martino Peloso
Giacinto Moscardi
Dott. Arch. Fabio Riccato
Arch. Jacopo Polise
Geom. Maurizio Mosiere
Sefim S.r.l.
Dott. Arch. Federico Lavender
Viale Viareggio n. 15
Tel. 041-998.044 ; 505.81.12
E mail: archimos@tin.it
www.architettemoscardi.it
30038 SPINEA - VENEZIA
Telefax 041-999.453

TUTTI I DIRITTI RISERVATI - ALL RIGHTS RESERVED.
Nessuna parte di questo disegno può essere data in visione a terzi, copiata in alcun modo o memorizzata meccanicamente o elettronicamente né essere
utilizzata a fini costruttivi, senza il permesso scritto del proprietario dei diritti d'autore.
No parts of this work may be used with building purposes or circulated or reproduced in any form or incorporated into any information retrieval system,
electronic or mechanical, without the written permission of the copyright owner.

STATO DI FATTO: Reti Tecnologiche Illuminazione Pubblica, Gas, Energia Elettrica, Rete Telefonica Scala 1:500