LEGENDA:

- AMBITO DI PIANO PARTICOLAREGGIATO APPROVATO CON DELIBERA DI C.C. N. 6 DEL 29/01/2007
- AMBITO PN 18
- COSTRUZIONI E MANUFATTI ESISTENTI
- COSTRUZIONI E MANUFATTI DA DEMOLIRE

LEGENDA: rete fognatura bianca

- CONDOTTA ø 40-ø 60 IN CLS
- CONDOTTA ø 80 IN CLS
- CADITOIA
- POZZETTO DI ISPEZIONE, PUNTO DI RIFERIMENTO E CONFLUENZA DI PROFILO
- POZZETTO DI ISPEZIONE E PUNTO DI RIFERIMENTO AL PROFILO
- MANUFATTO DI SBOCCO

LEGENDA: rete fognatura nera

- FOGNATURA BIANCA
- POZZETTO DI ISPEZIONE E PUNTO DI RIFERIMENTO AL PROFILO
- POZZETTO DI ISPEZIONE, PUNTO DI RIFERIMENTO E CONFLUENZA DI PROFILI
- CONDOTTA ø20/25 cm IN GRES
- CONDOTTA ACM ESISTENTE

LEGENDA: acquedotto

- CONDOTTE ESISTENTI
- CONDOTTE ESISTENTI DN125 IN C.A DA ELIMINARE
- CONDOTTA DN 150 IN GHISA
- CONDOTTA DN 75 IN PVC
- CONDOTTA DN1"1/2 IN PVC
- ERANNIE STRADALE IN GHISA CON ENTRATE UNI DN100/70/70
- CHIUSINO CON SARACINESCA DN1"1/2
- POZZETTO CON SARACINESCA DN150

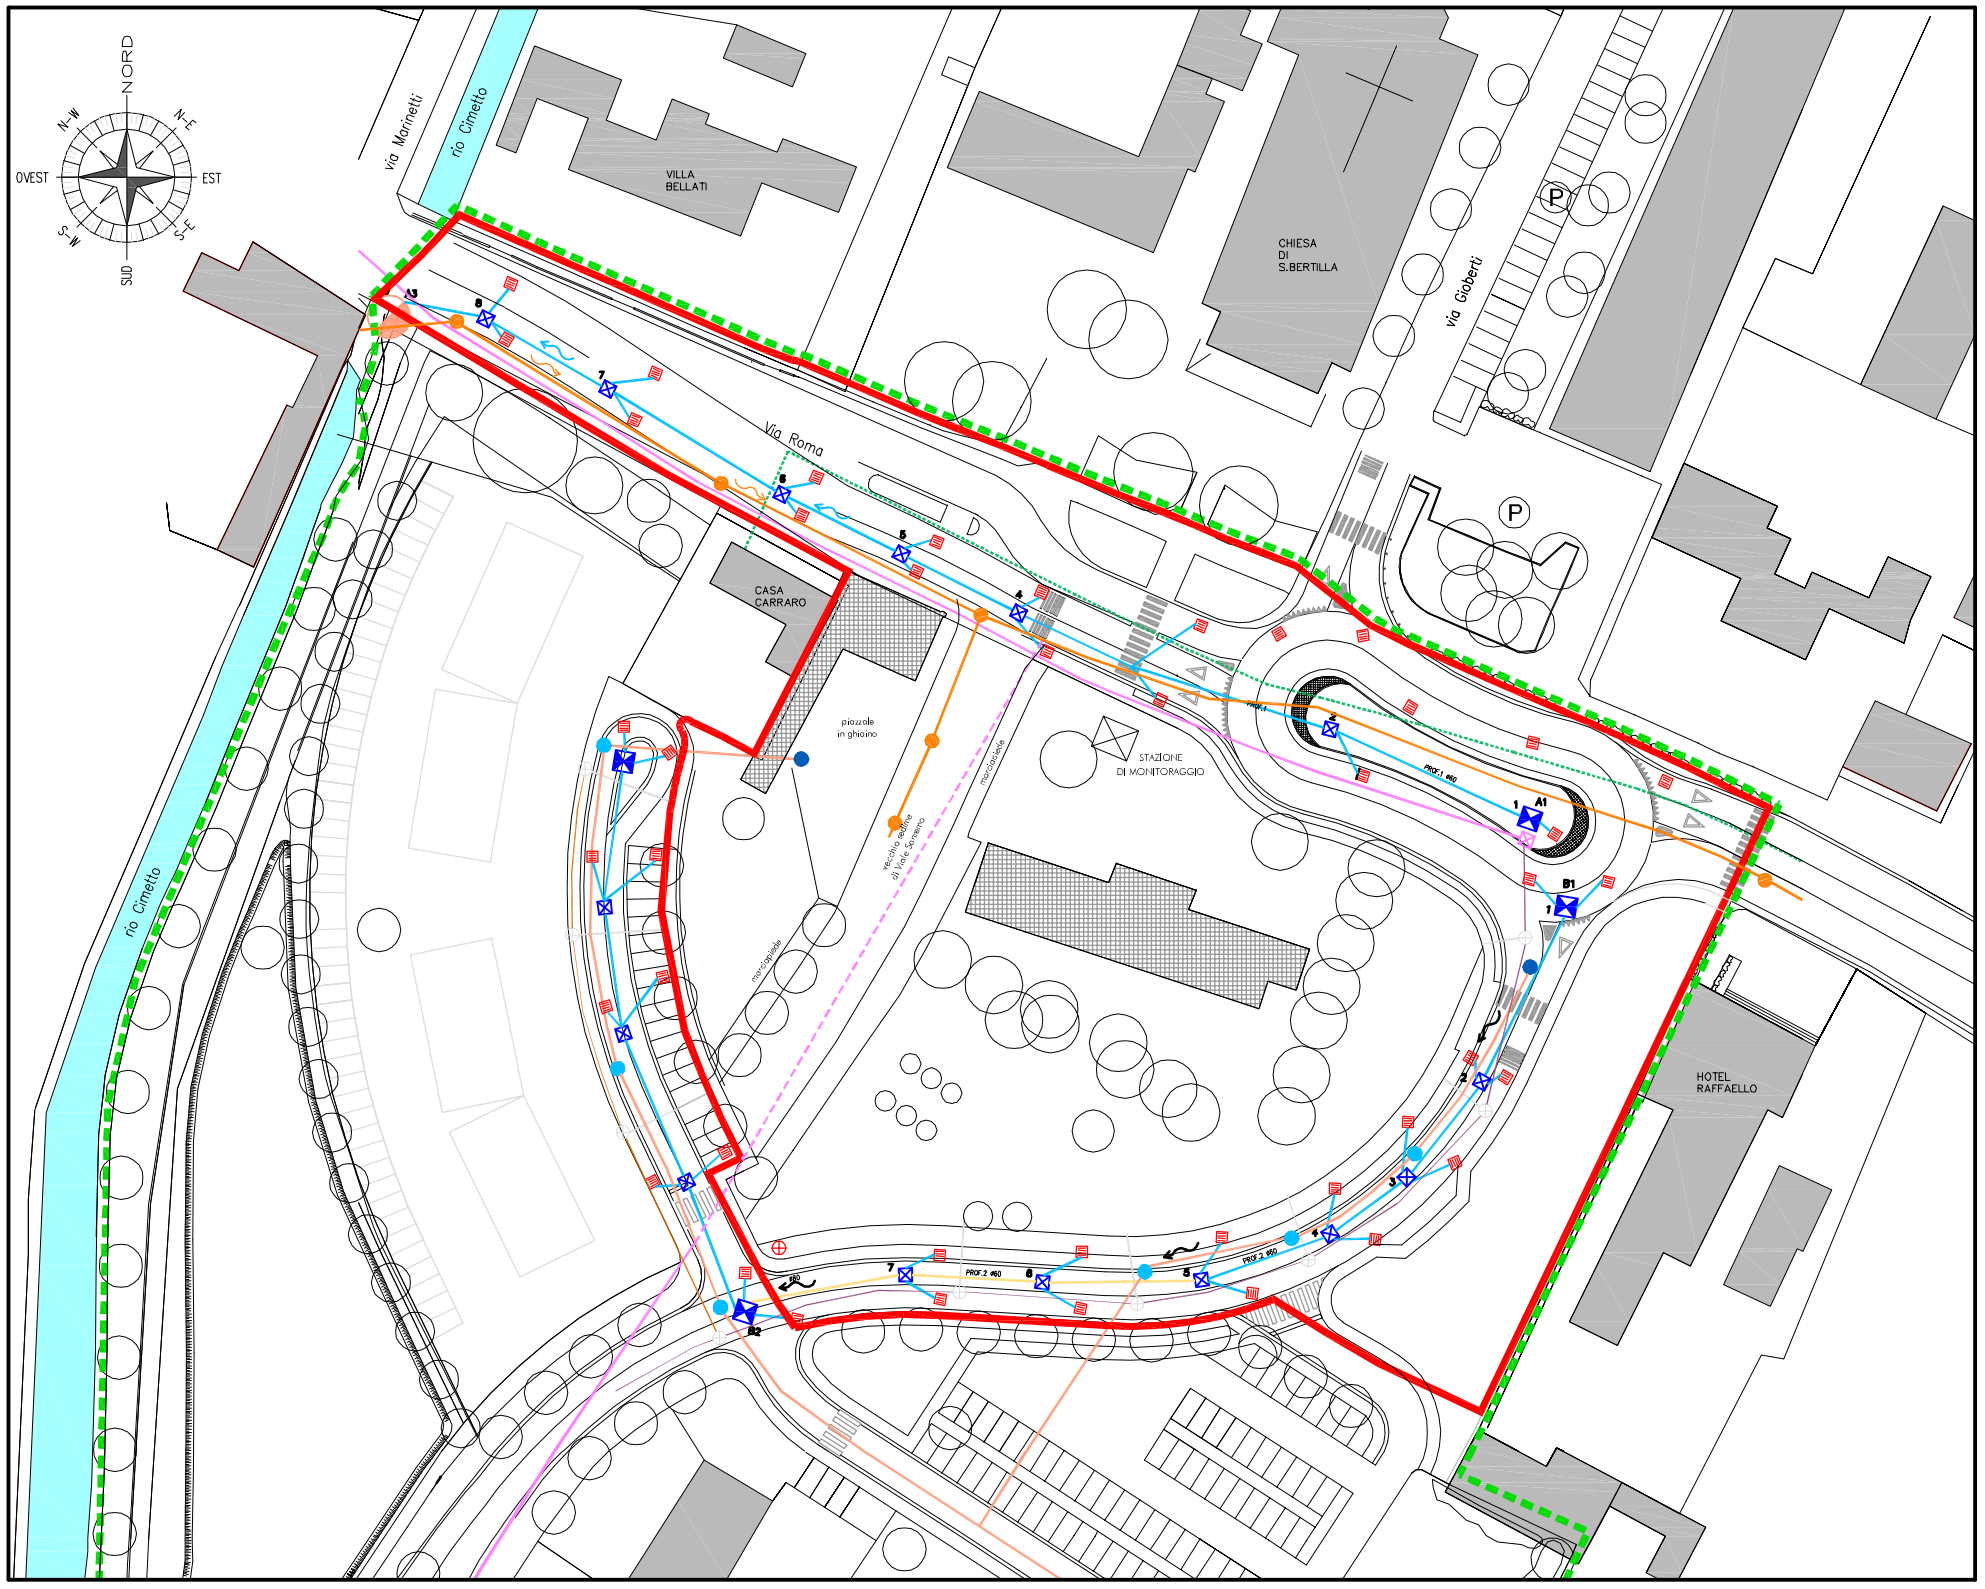

STATO DI FATTO: Reti Tecnologiche Fognatura Bianca, Nera, Acquedotto Scala 1:500

REGIONE VENETO
PROVINCIA DI VENEZIA
COMUNE DI SPINEA

PIANO PARTICOLAREGGIATO
COMPARTO B - PROGETTO NORMA N° 18

U.T.E. VENEZIA : COMUNE DI SPINEA.
Fg.6 – Mapp. 140–1017–139–215–2071–1148–1150–1018–1422

STATO DI FATTO RETI TECNOLOGICHE

OGGETTO : FOGNATURA BIANCA, NERA, ACQUEDOTTO

SCALA : 1:500

VARIANTE :

DATA : Giugno 2007

DITTA : COMUNE DI SPINEA
P.zza Municipio n. 1
30038 SPINEA – VENEZIA

06
STATO DI FATTO
06

STUDIO ARCHITETTO MOSCARDI

PROGETTISTI :
Dott. Arch. Roberto Moscardi
Dott. Arch. Alejandro Patricio Sala

COLLABORATORI: Dott. Arch. Martina Peloso, Dott. Arch. Fabio Riccato, Geom. Maurizio Masiero, Giancarlo Moscardi, Arch. Jacopo Polese, Sofim S.r.l., Dott. Arch. Federica Laveder

RESPONSABILE DEL PROCEDIMENTO :
Dott. Arch. Mohammad Taliehnoori
P.zza Municipio n. 1 – 30038 SPINEA – VENEZIA

Viale Viareggio n. 15 — E mail: archimos@tin.it — 30038 SPINEA – VENEZIA
Tel. 041–998.044 ; 508.81.12 — www.architettomoscardi.it — Telefax 041–999.453

TUTTI I DIRITTI RISERVATI – ALL RIGHTS RESERVED.
Nessuna parte di questo disegno può essere data in visione a terzi, copiata in alcun modo o memorizzata meccanicamente o elettronicamente nè essere utilizzata a fini costruttivi, senza il permesso scritto del proprietario dei diritti d'autore.
No parts of this work may be used with building purposes or circulated or reproduced in any form or incorporated into any information retrieval system, electronic or mechanical, without the written permission of the copyright owner.