


LEGENDA

-  Perimetro Piano Urbanistico Attuativo
-  Individuazione standard a servizi pubblici mq 30.000 (art. 6.6 Accordo di Pianificazione)
-  Area da cedere
-  Area da vincolare all'uso pubblico
-  Lotto 2.1
Escluso dalla progettazione urbanistica del piano norma n°22

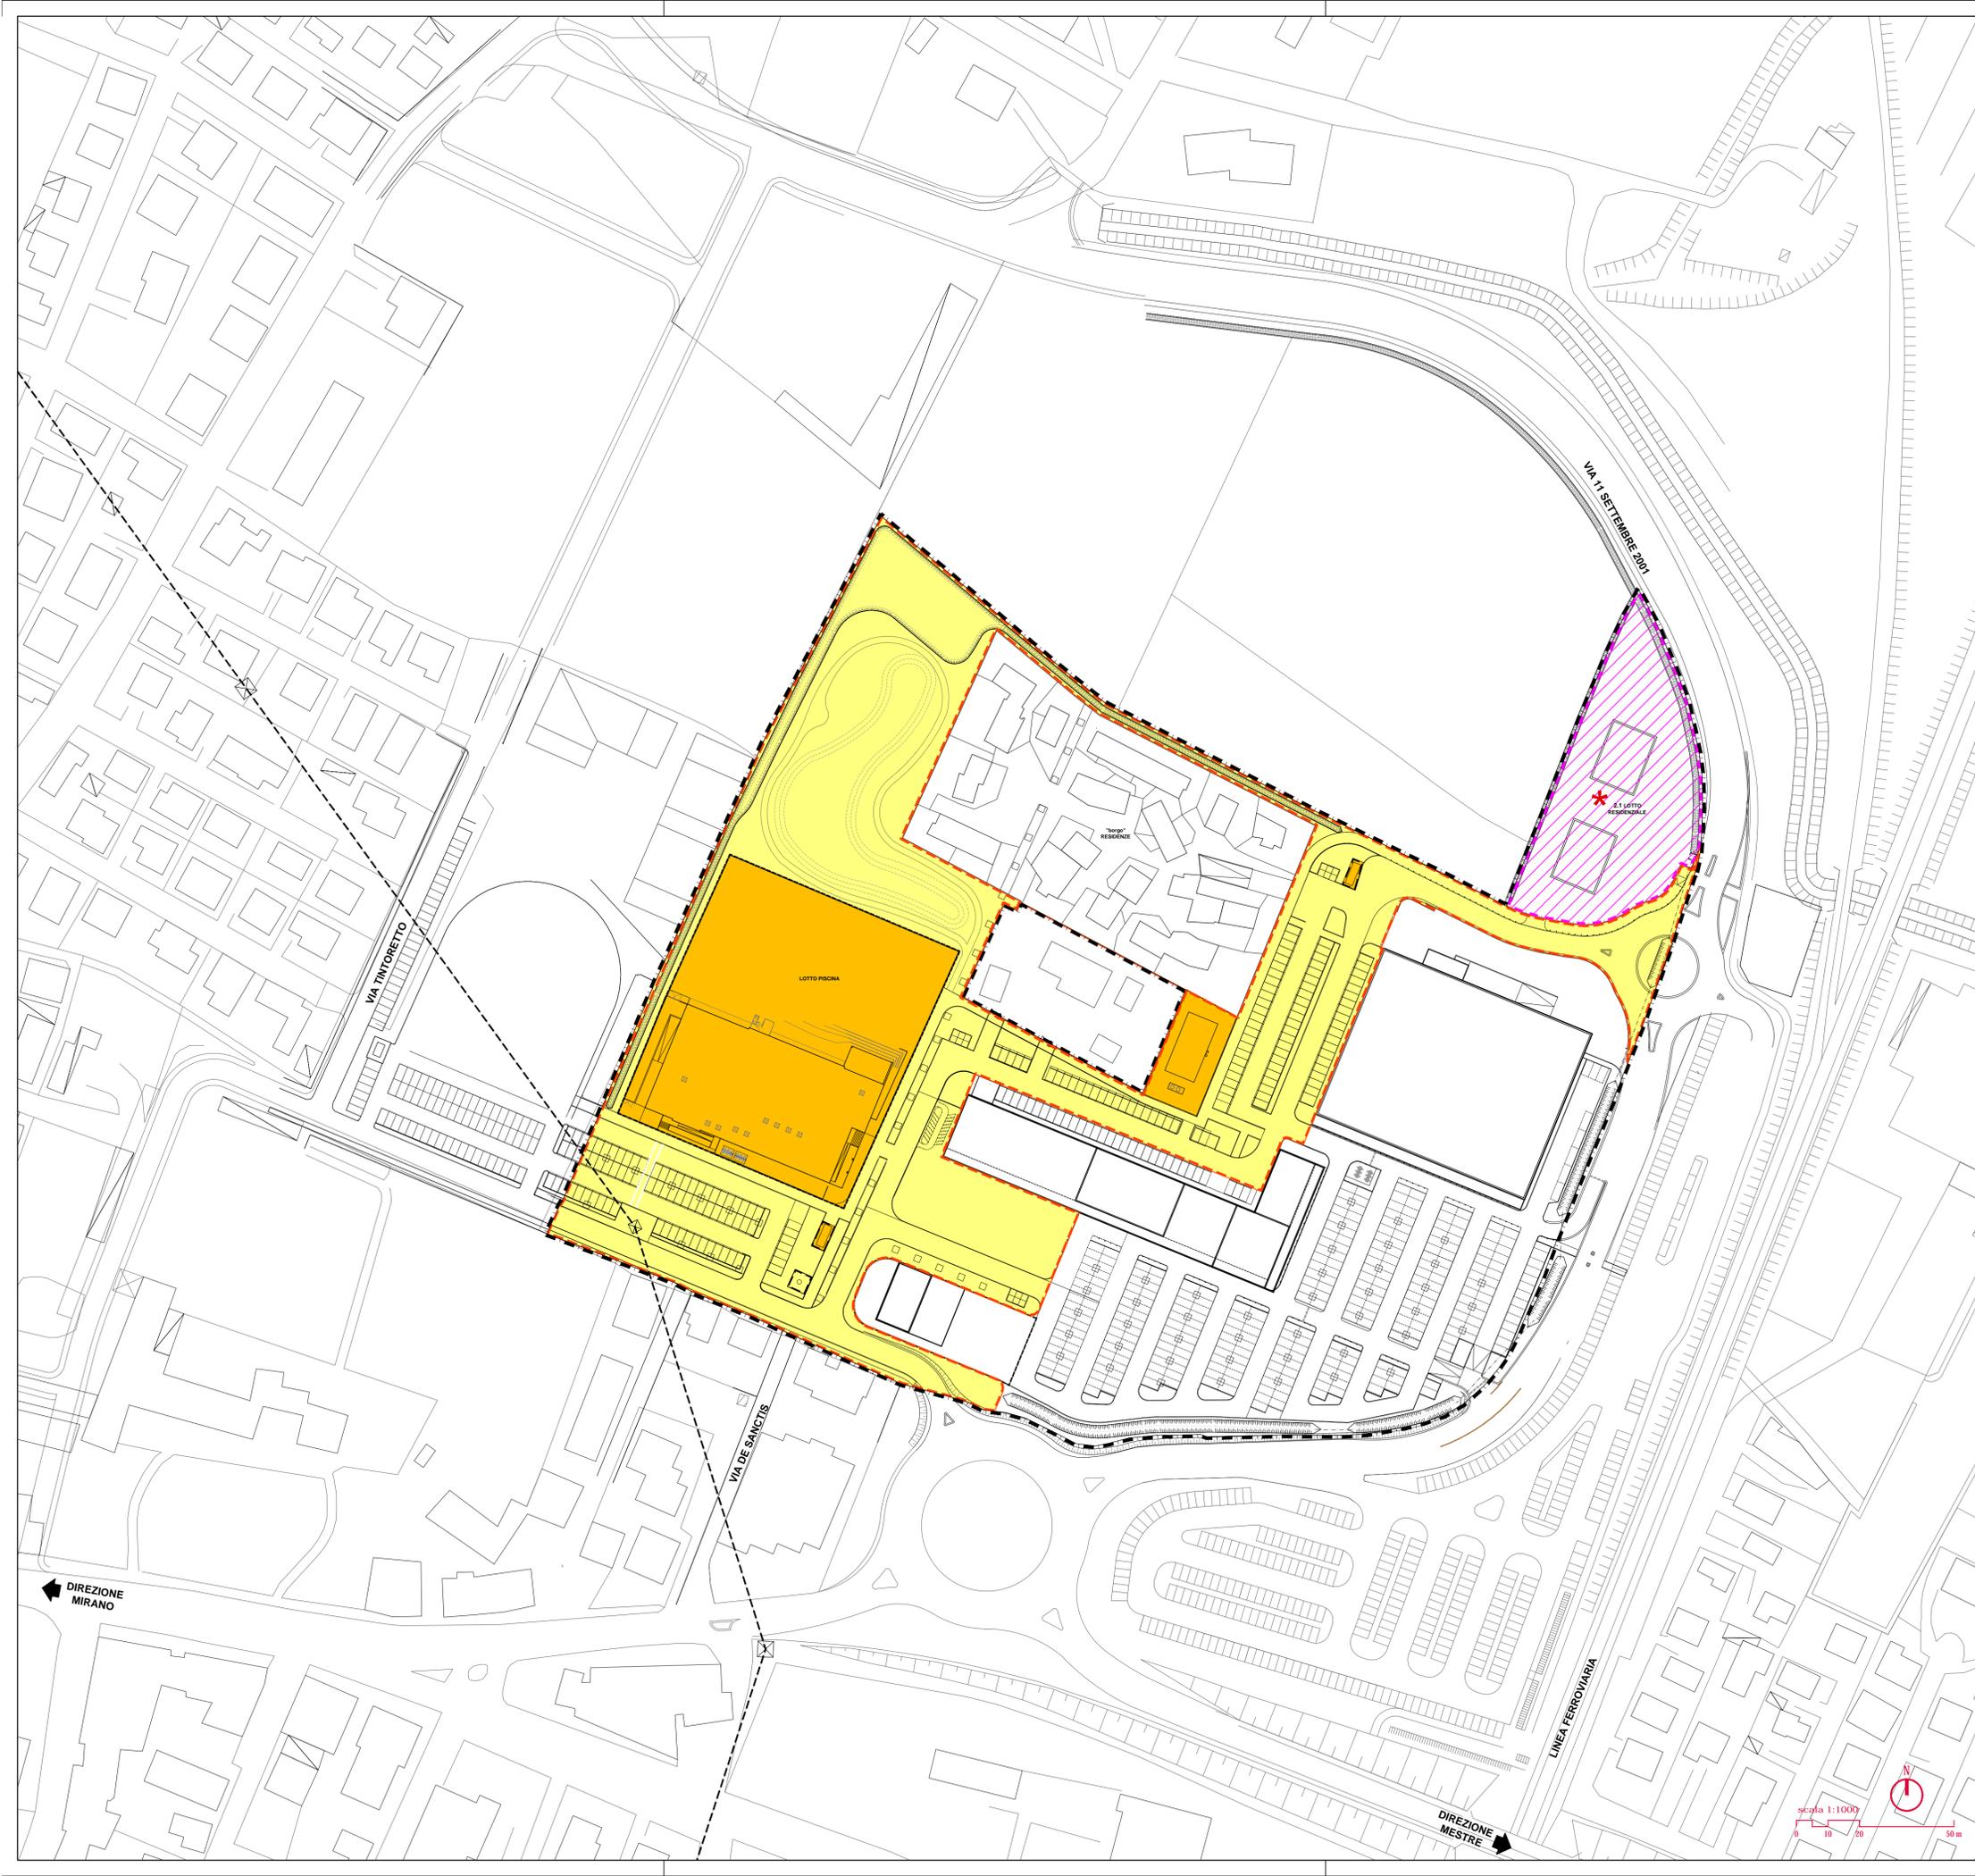

Città metropolitana di Venezia
COMUNE di SPINEA
PIANO URBANISTICO ATTUATIVO
PIANO NORMA N° 22



PIANIFICAZIONE PAESAGGIATA E CONSERVATORIA
 DELLA CITTÀ DI SPINEA
 SEZIONE A
 ARCHITETTO VALTER GRANZOTTO
 N°005

TEMPO LIBERO s.r.l.
 Via Rossignolo, 89/H
 30038/SPINEA (VE)
 P.IVA e C.F. 01625310277

PROPONENTI: Tempo Libero S.R.L.
 Aspen S.r.l.
 Pasqualetto Mario

PROGETTO: INDIVIDUAZIONE AREE DA CEDERE E/O VINCOLARE ALL'USO PUBBLICO		PROG. ELABORATO 010	CODICE ELABORATO 010	010	0	0	A	2
3	4ª EMISSIONE - integrazioni per approvazione PUA	maggio '16	G. Cerchar	F. De Marzo	V. Granzotto			
2	3ª EMISSIONE - Richiesta integrazioni A.C. 28/8/2017	settembre '17	G. Cerchar	F. De Marzo	V. Granzotto			
1	2ª EMISSIONE - integrazioni a seguito D. C. C. n°31 del 31 maggio 2017	luglio '17	G. Cerchar	F. De Marzo	V. Granzotto			
0	1ª EMISSIONE	marzo '16	G. Cerchar	F. De Marzo	V. Granzotto			
REV	DESCRIZIONE	DATA	REDATTO	VERIFICATO	APPROVATO			

PROGETTISTA: arch. Valter Granzotto
 arch. Federico De Marzo
 specialistica: