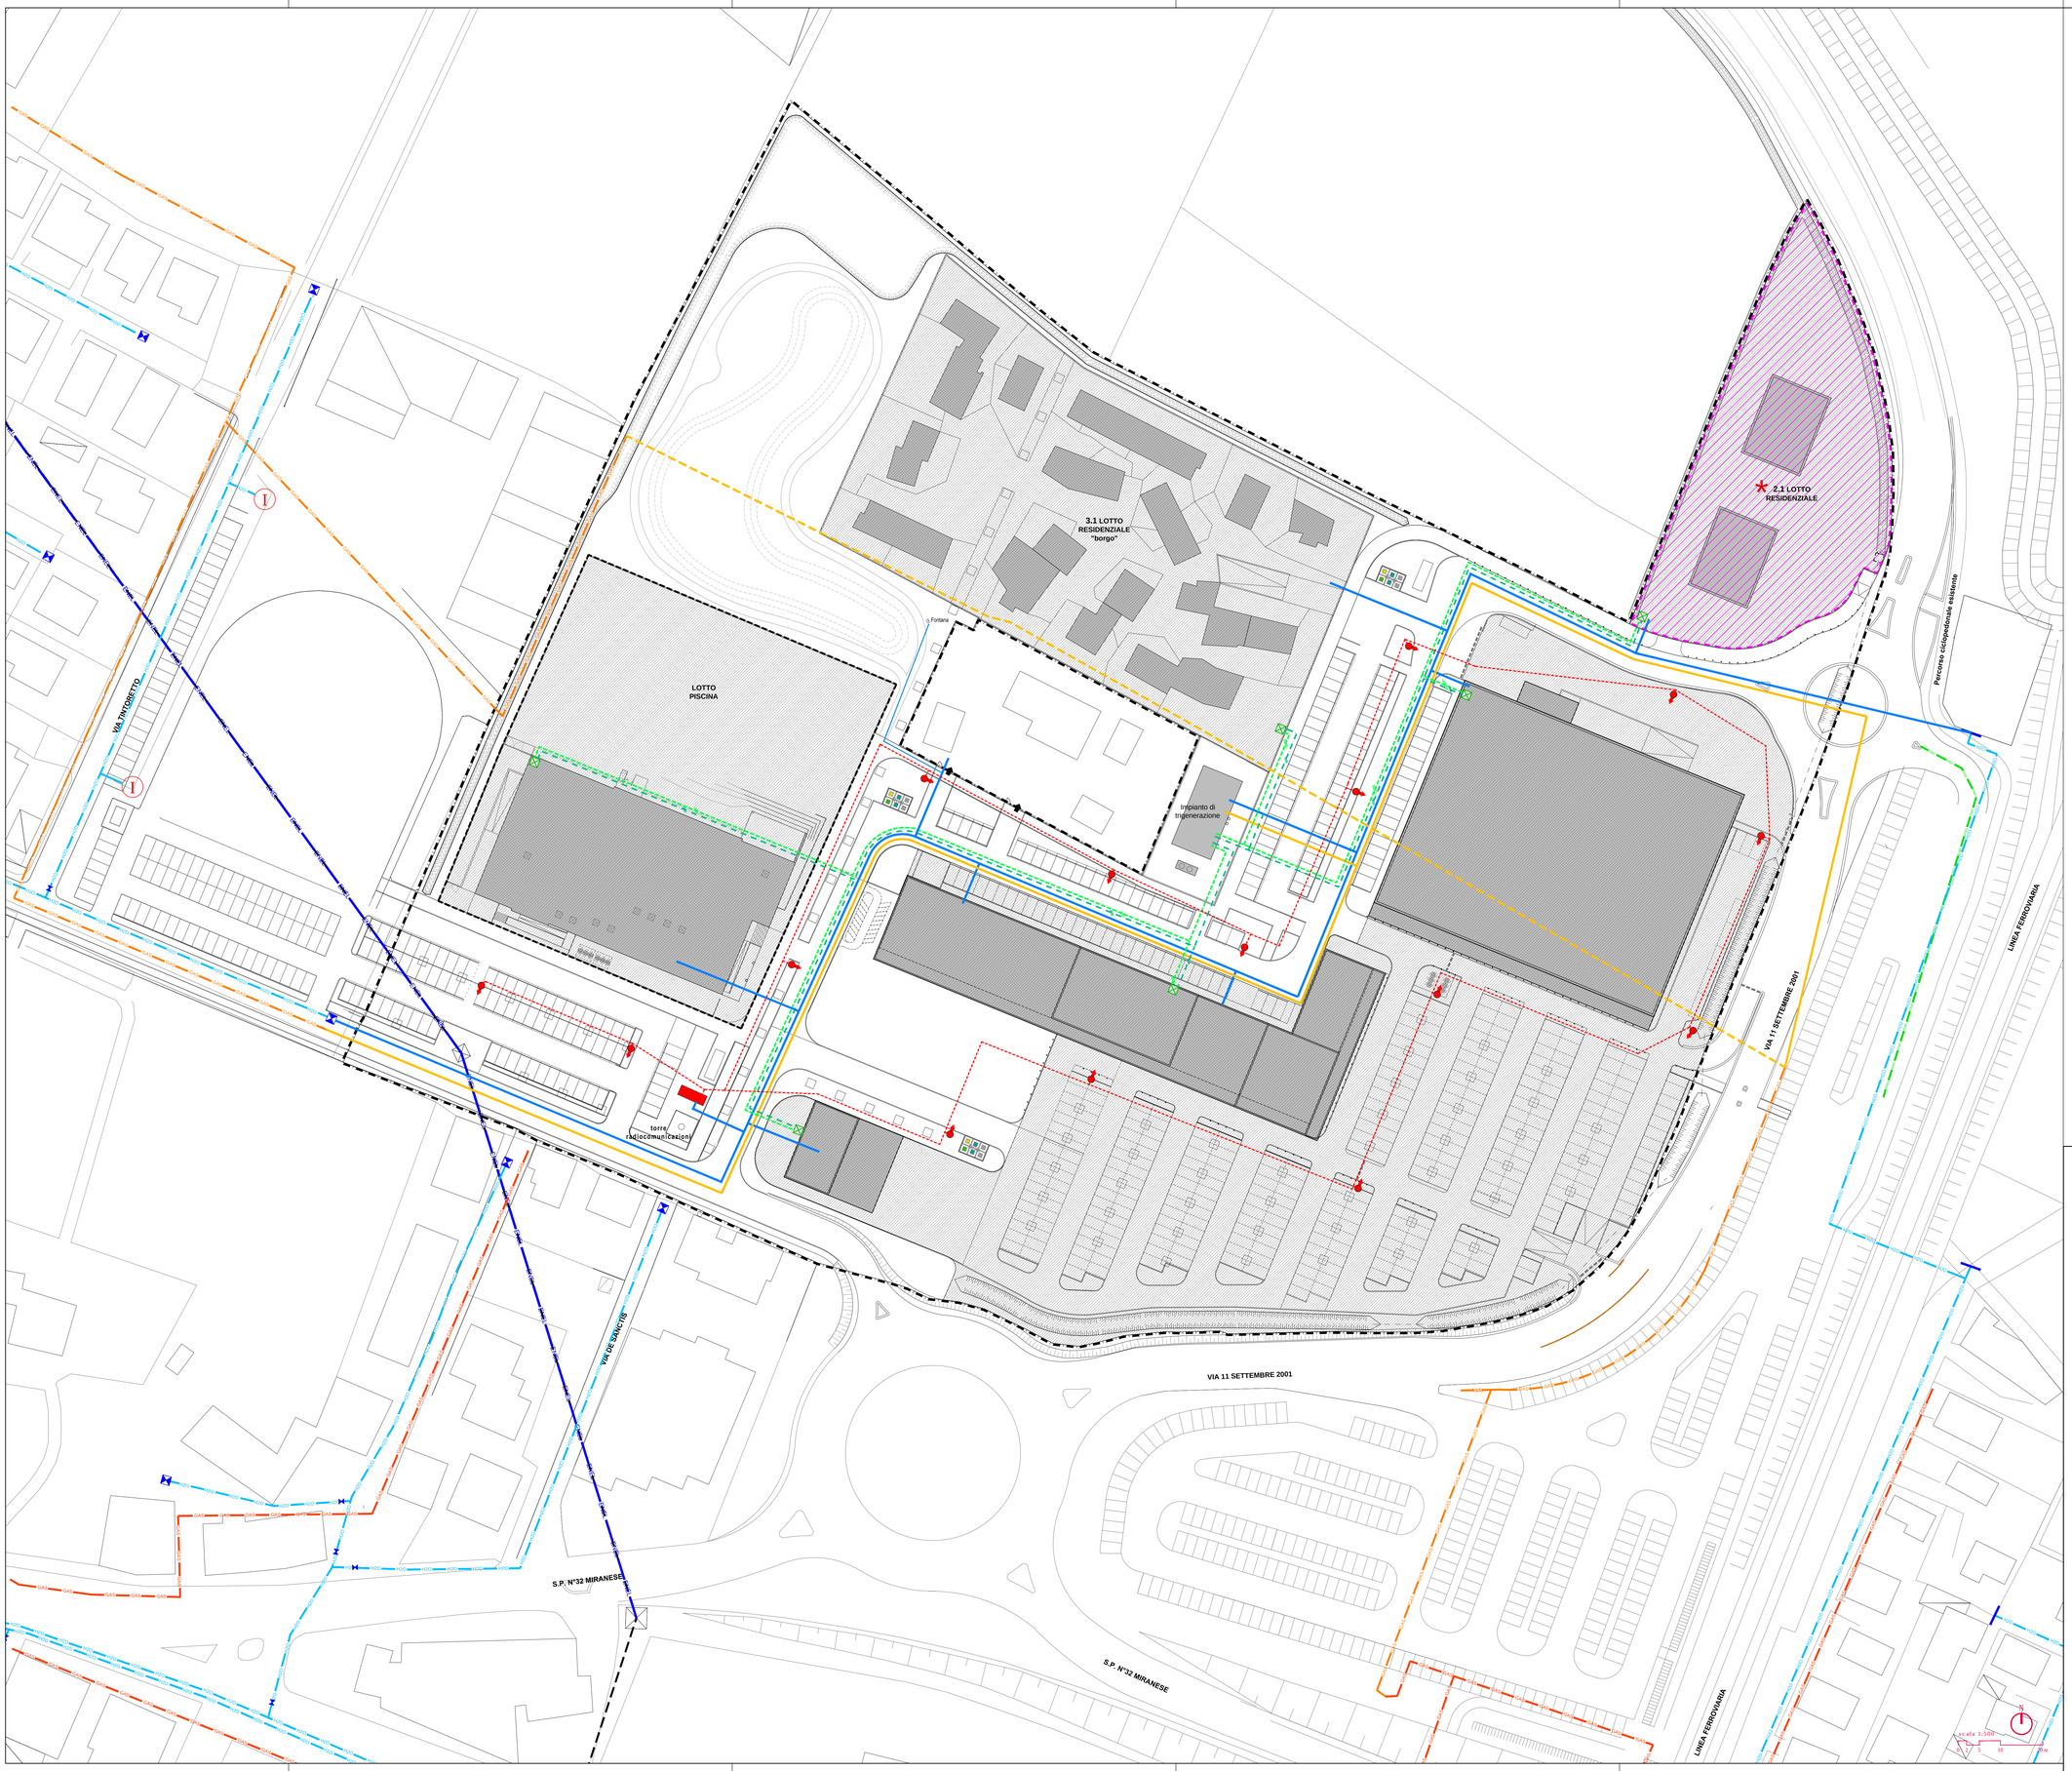

LEGENDA

- Perimetro Piano Urbanistico Attuativo
- Area urbanizzazioni private
- Lotto 2.1
  Escluso dalla progettazione urbanisticadel piano norma n°22

RETI ESISTENTI

- Condotta acquedotto esistente
- Condotta gasdotto esistente
- Condotta gasdotto esistente da dismettere

RETI DI PROGETTO

- Condotta acquedotto progetto
- Condotta gasdotto progetto
- Condotta teleriscaldamento 2 condutture Ø 300 in acciaio interno e PEHD esterno
- Condotta teleriscaldamento 2 condutture Ø 200 in acciaio interno e PEHD esterno
- Sottostazione teleriscalamento

RETE ANTINCENDIO DI PROGETTO

- Condotta antincendio
- Idrante soprasuolo di progetto - UNI 45
- Vasca anello antincendio

Citta' metropolitana di Venezia
COMUNE di SPINEA

PIANO URBANISTICO ATTUATIVO
PIANO NORMA N° 22

ORDINE DEGLI ARCHITETTI PIANIFICATORI PAESAGGISTI E CONSERVATORI
SEZIONE A
ARCHITETTO
SALVADOR
MARCO
N° 2128
DPR 328 del 05-06-2001

TEMPO LIBERO s.r.l.
Via Rosalgnago, 89/H
30036 SPINEA (VE)
P.IVA e C.F. 01625310277

PROPONENTI: Tempo Libero S.R.L.
Aspen S.r.L.
Pasqualetto Mario

PROGETTO:
SCHEMA RETI TECNOLOGICHE - GAS, IDRICA, TELERISCALDAMENTO

PROG. ELABORATO	CODICE ELABORATO					
012	P611	00	P	012	0	0R8
	CODICE COMMESSA	OPERA	FASE	PROGRESSIVO	SUB	REV ARG DIV

REV	DESCRIZIONE	DATA	REDATTO	VERIFICATO	APPROVATO
3	4° EMISSIONE - integrazioni per approvazione PUA	maggio '19			V.Granzotto
2	3° EMISSIONE - Richiesta integrazioni A.C. 28/8/2017	settembre '17	G.Cerrino	F.De Marzo	V.Granzotto
1	2° EMISSIONE - integrazioni a seguito G. C. C. n°31 del 31 maggio 2017	luglio '17	G.Cerrino	F.De Marzo	V.Granzotto
0	1° EMISSIONE	marzo '16	G.Cerrino	F.De Marzo	V.Granzotto

PROGETTISTA: arch. Valter Granzotto
arch. Federico De Marzo

specialistica:

PROTECO ENGINEERING
www.protecong.com
PROTECO engineering s.r.l.
San Donà di Piave (VE) - 30027, Via C. Battisti, 39 - tel. +39 0421 54589 fax +39 0421 54532
mail: proteconeng@proteconeg.com - mail PEC: proteconeggineeringsl@legalmail.it - P. I. 03952490278

SCALA: 1:500
FILE: P611X0PC120DR8.dwg
CTB: ARCHITETTURA.ctb

QUANTE MISURE SI DEVONO ESEGUIRE SI PRIMA DI EFFETTUARE LA FABBRICAZIONE ALL'ATTO DELLA FABBRICAZIONE SI DEVONO ESEGUIRE TUTTE LE MISURE SUI LUOGHI DI PERTINENZA E SI DEVONO ESEGUIRE TUTTE LE MISURE SUI LUOGHI DI PERTINENZA